


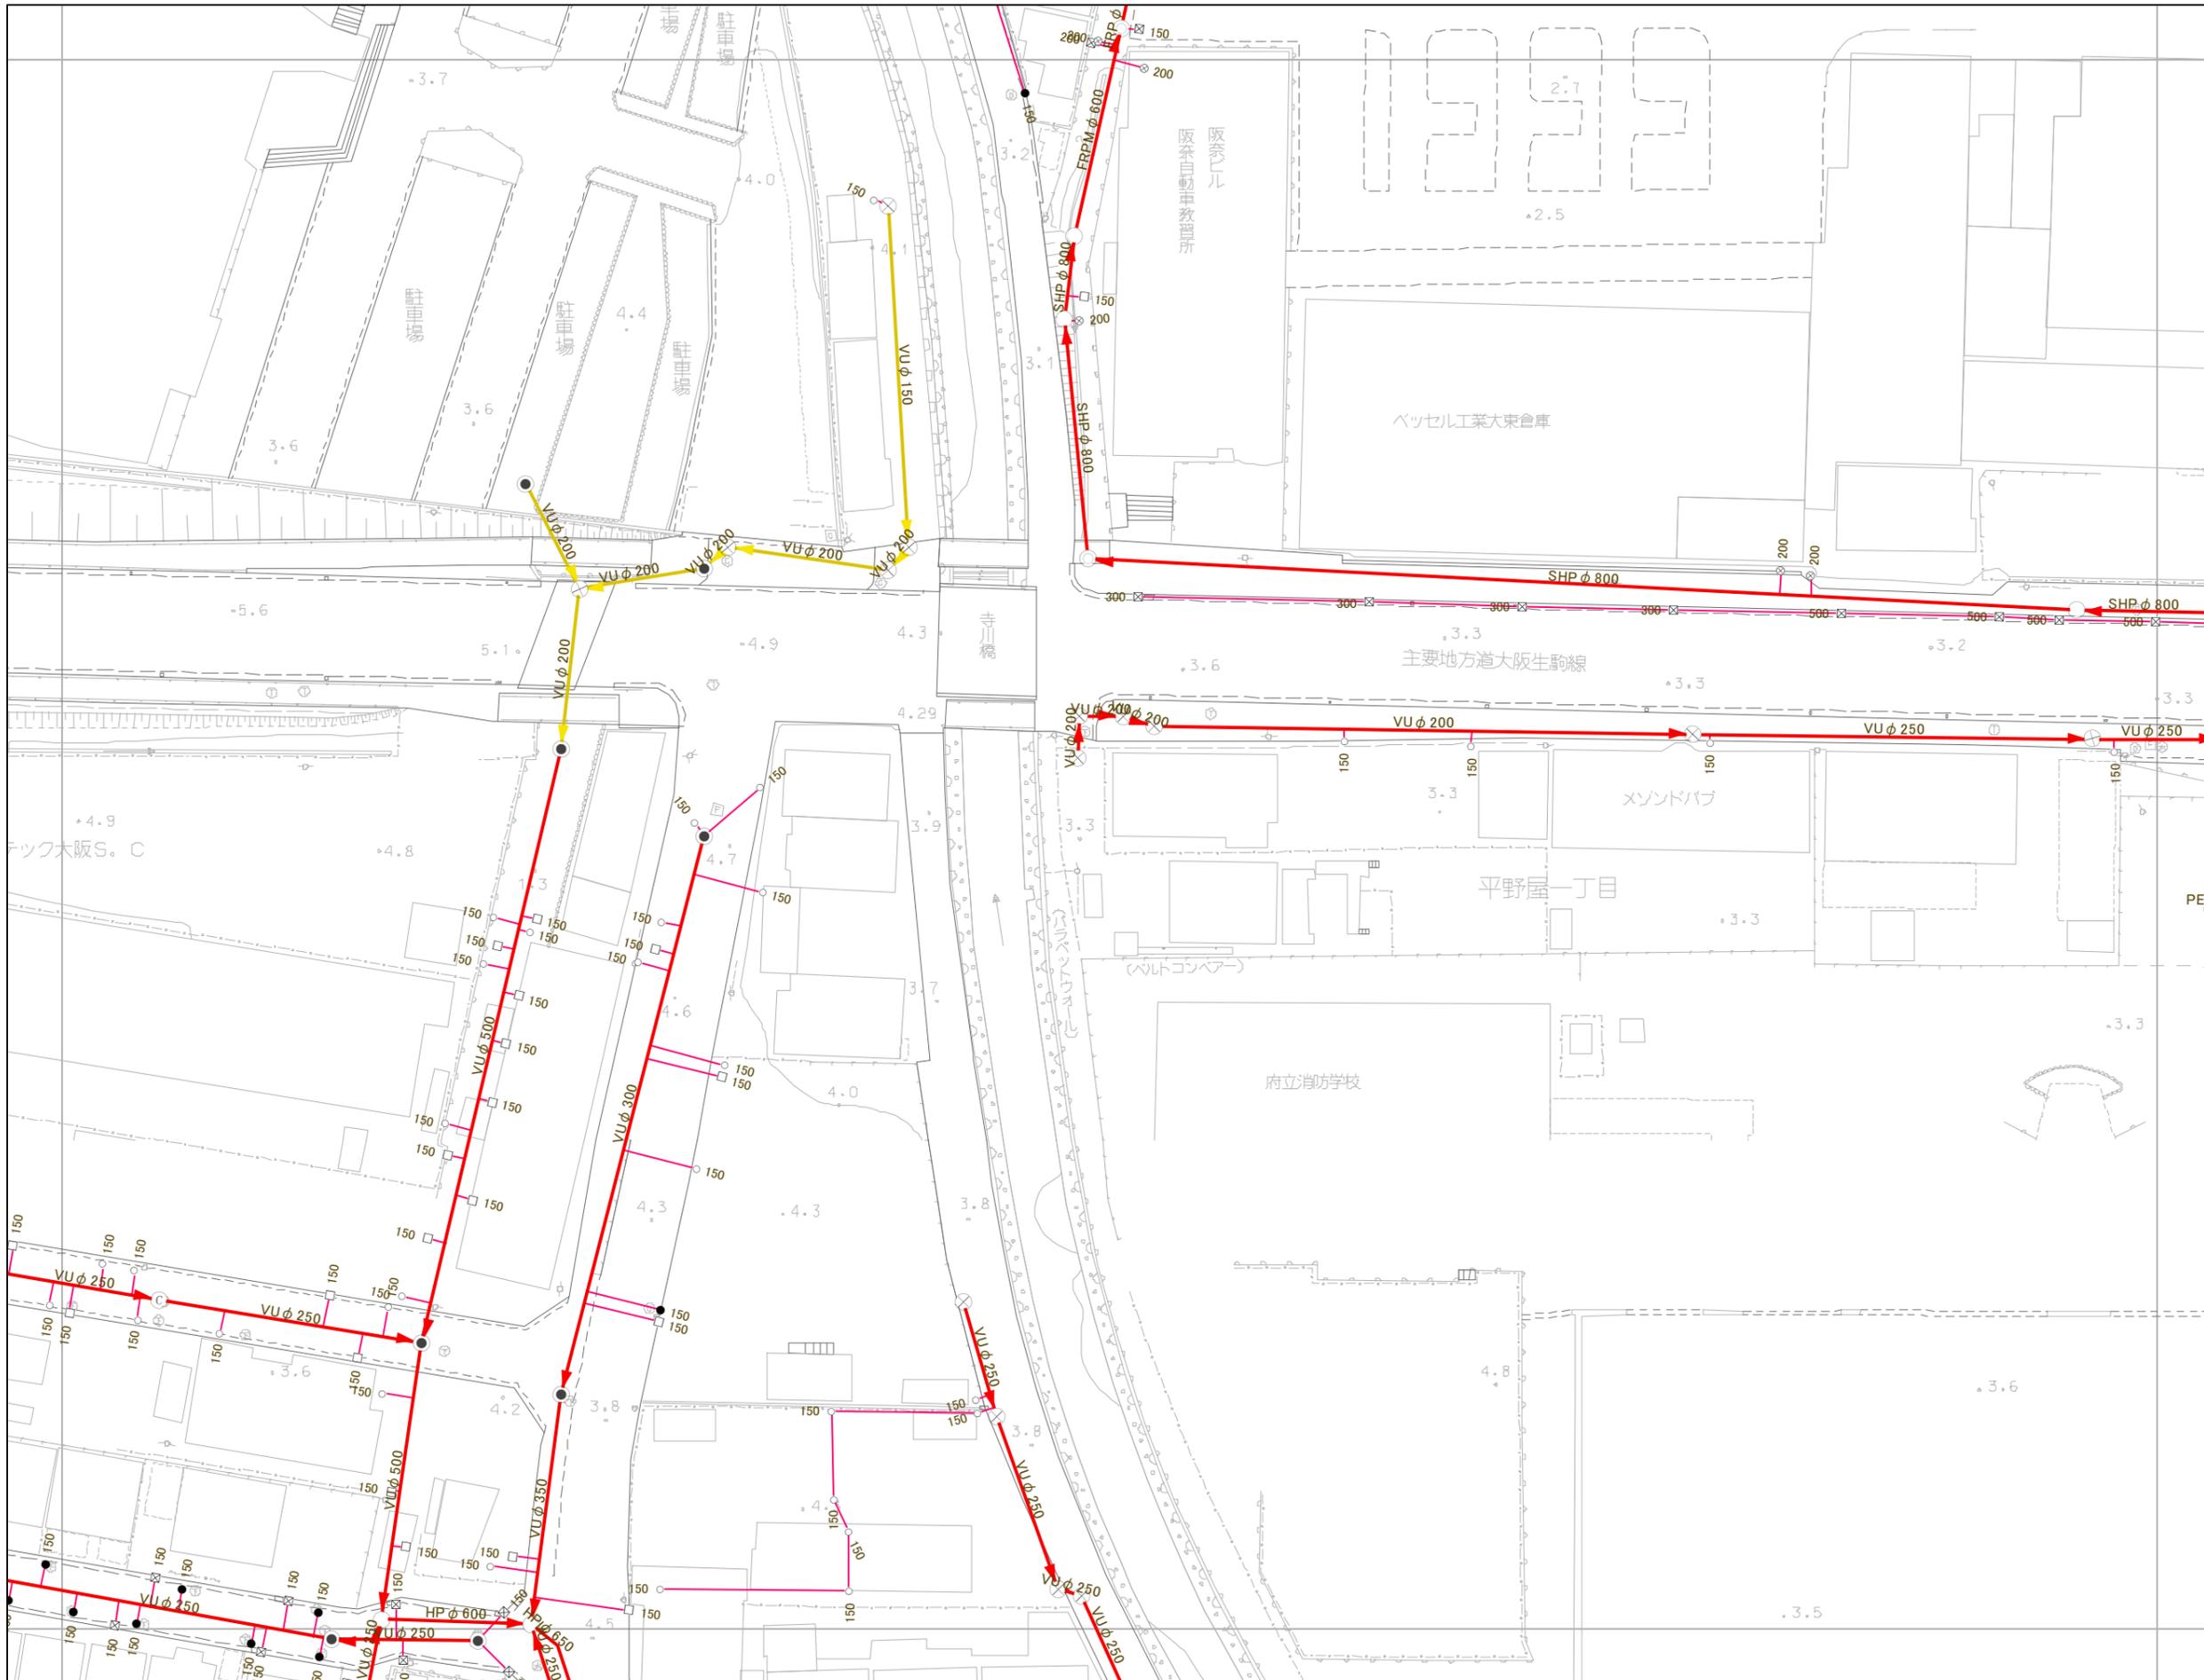

| | | |
|---------|---------|---------|
| 10-07-1 | 10-07-2 | 10-08-1 |
| 10-07-3 | 10-07-4 | 10-08-3 |
| 10-12-1 | 10-12-2 | 10-13-1 |

- 凡例
- 人孔・樹
- 0号マンホール
 - 1号マンホール
 - 2号マンホール
 - 3号マンホール
 - 4号マンホール
 - 5号マンホール
 - 6号マンホール
 - A号マンホール
 - B号マンホール
 - C号マンホール
 - D号マンホール
 - E号マンホール
 - ▲ F号マンホール
 - MF ポンプ付マンホール
 - MF 宅内ポンプ設置
 - ⊗ 塩ビマンホール
 - 特 特殊マンホール
 - 矩形管渠用マンホール
 - S 処理施設
 - ? 不明人孔
 - ▶ ガミ- (腹取り)
 - ▷ ガミ- (腹取り流域)
 - × ガミ- (属性変化点)
 - ▶ 吐口
 - P ポンプ付き人孔
 - 流 流域幹線人孔
 - ▽ 雨水吐き室
 - 塩ビ公共汚水樹
 - 350公共汚水樹
 - ⊗ 450公共汚水樹
 - U型公共雨水樹
 - ⊗ L型公共雨水樹
 - | キャップ止め
- 管渠・取付管
- 合流
 - 分流(汚水)
 - 分流(雨水)
 - 他市管理-施設
 - 取付管



アジア航測株式会社 調製

大東市