


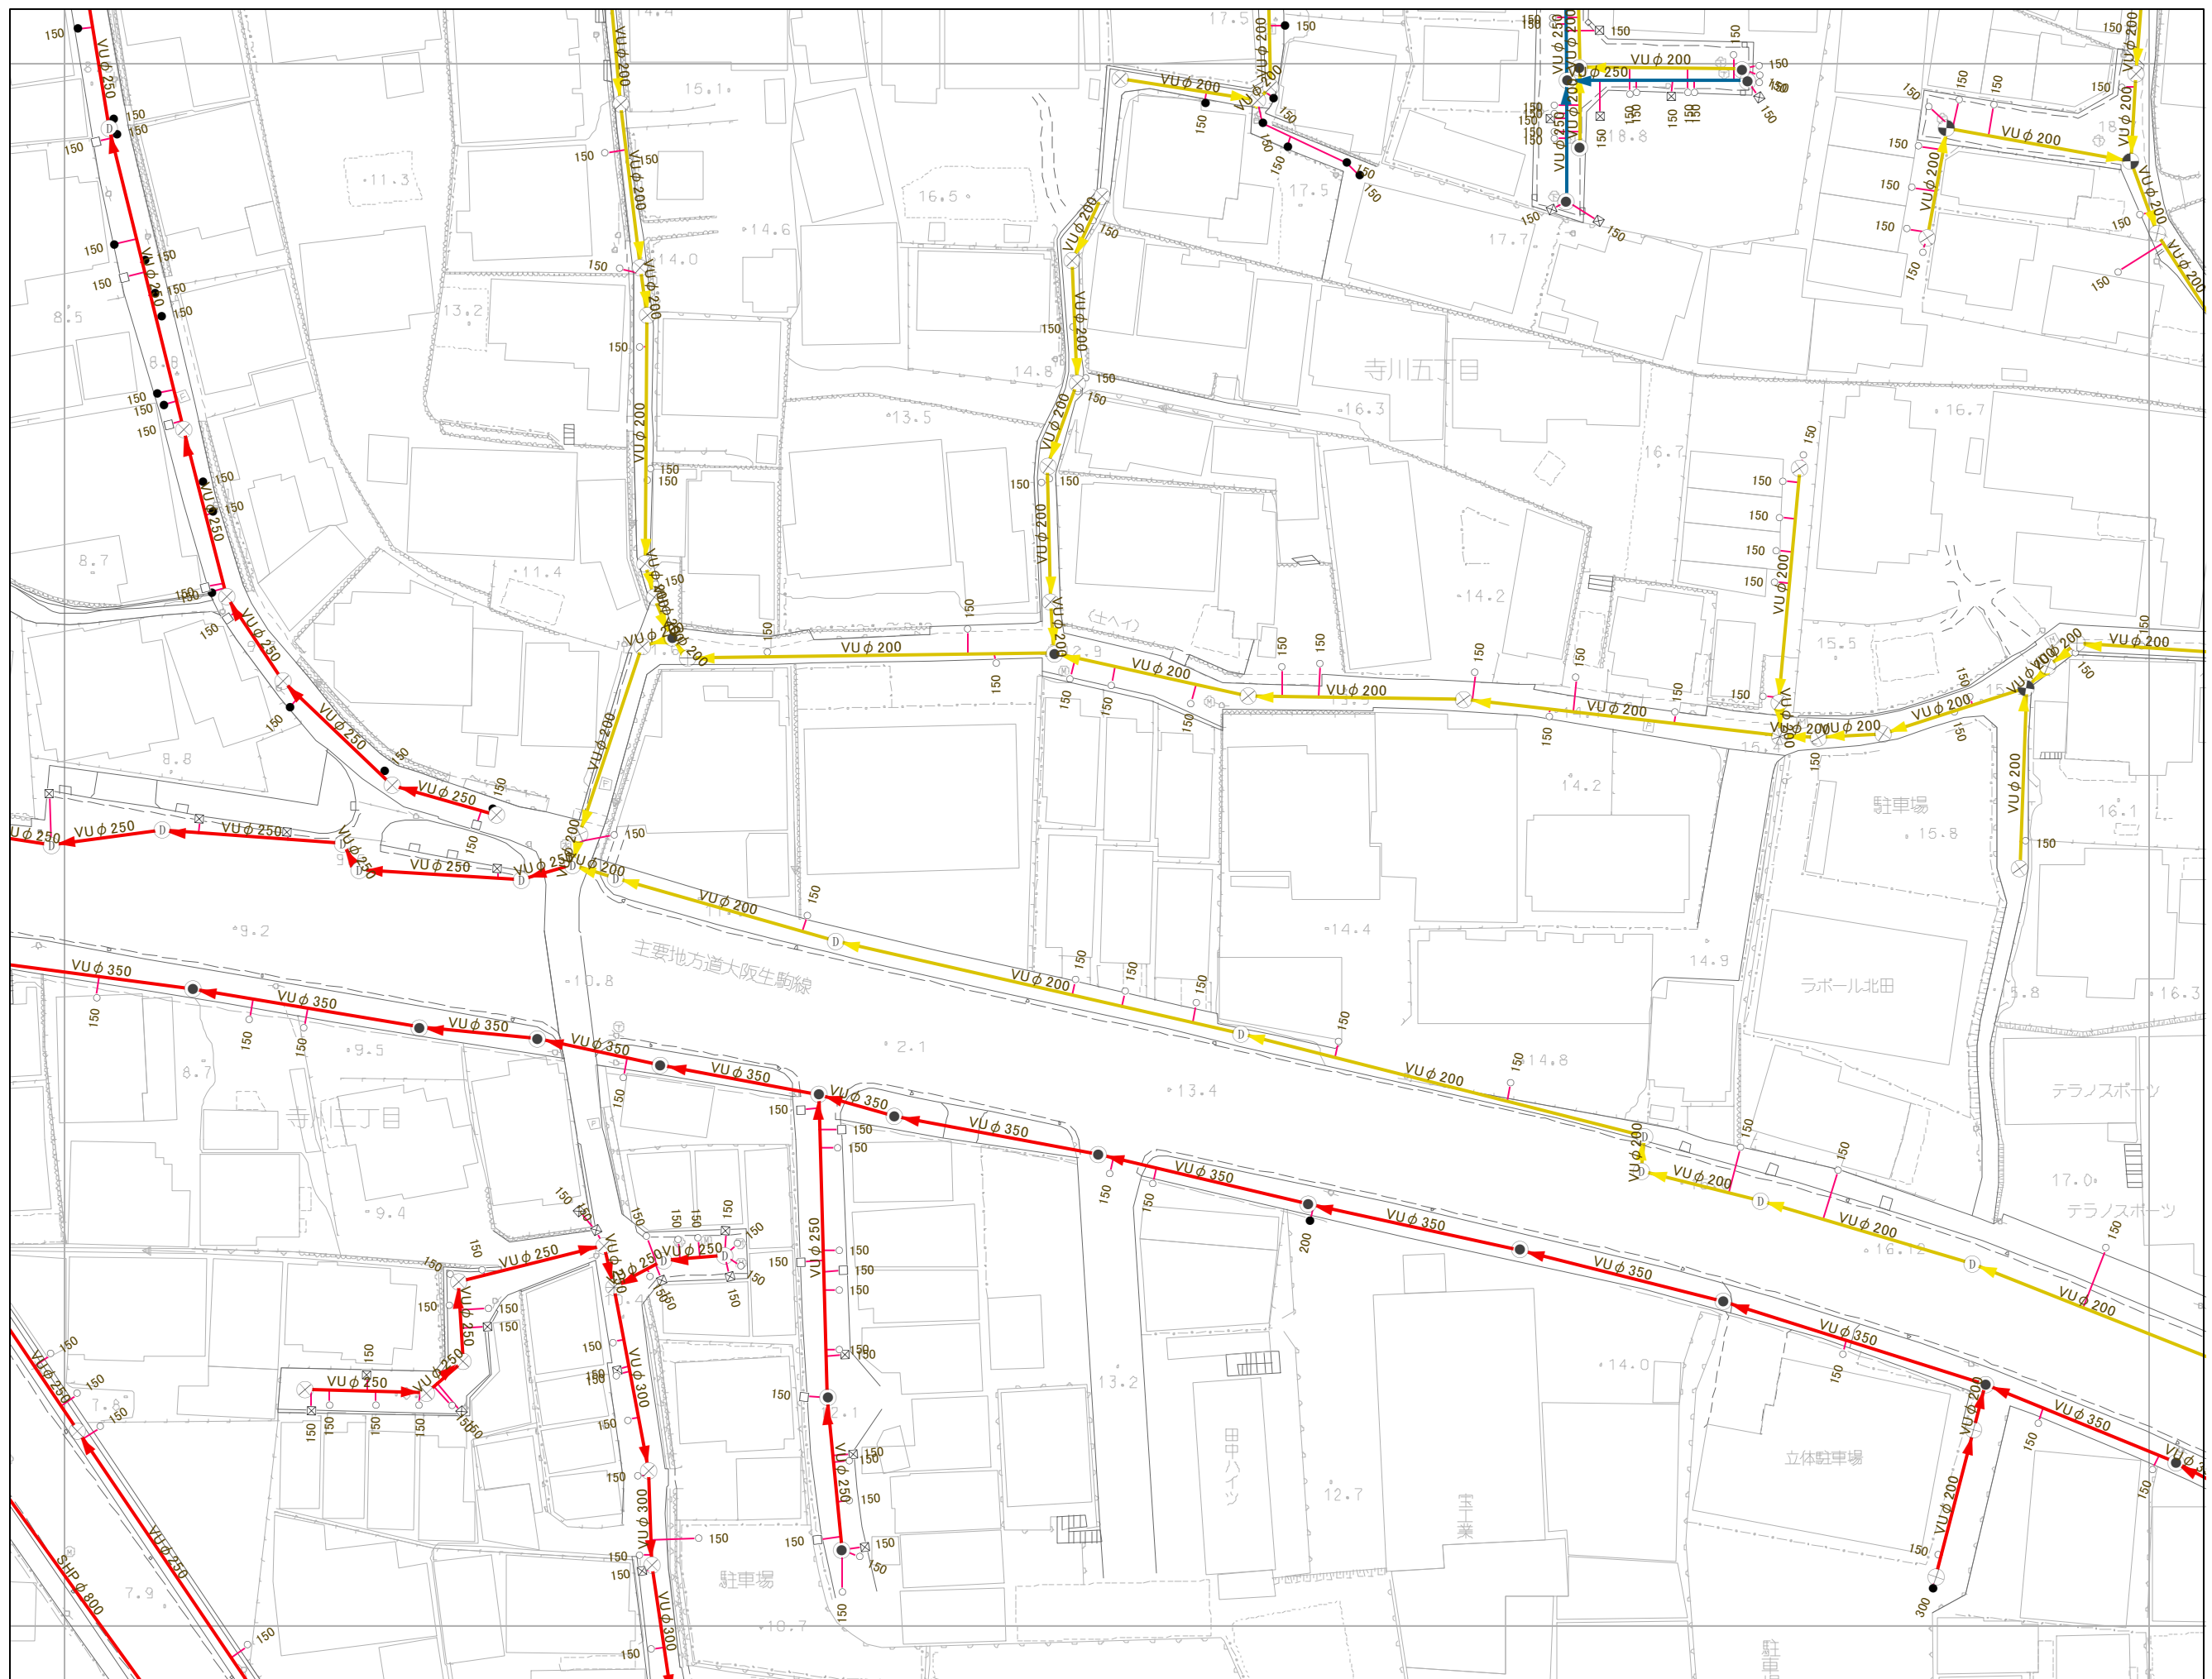

10-09-1	10-09-2	10-10-1
10-09-3	10-09-4	10-10-3
10-14-1	10-14-2	10-15-1

凡例

人孔·櫟

- | | |
|--|------------|
| | 0号マンホール |
| | 1号マンホール |
| | 2号マンホール |
| | 3号マンホール |
| | 4号マンホール |
| | 5号マンホール |
| | 6号マンホール |
| | A号マンホール |
| | B号マンホール |
| | C号マンホール |
| | D号マンホール |
| | E号マンホール |
| | F号マンホール |
| | ポンプ付マンホール |
| | 宅内ポンプ設置 |
| | 塩ビマンホール |
| | 特殊マンホール |
| | 矩形管渠用マンホール |
| | 処理施設 |
| | 不明人孔 |
| | ダム（腹取り） |
| | ダム（腹取り流域） |
| | ダム（属性変化点） |
| | 吐口 |
| | ポンプ付き人孔 |
| | 流域幹線人孔 |
| | 雨水吐き室 |
| | 塩ビ公共汚水樹 |
| | 350公 共汚水樹 |
| | 450公 共汚水樹 |
| | U型公 共雨水樹 |
| | L型公 共雨水樹 |
| | キャップ止め |

管渠・取付管

-  合流
 分流(污水)
 分流(雨水)
 他市管理-施
 取付管