


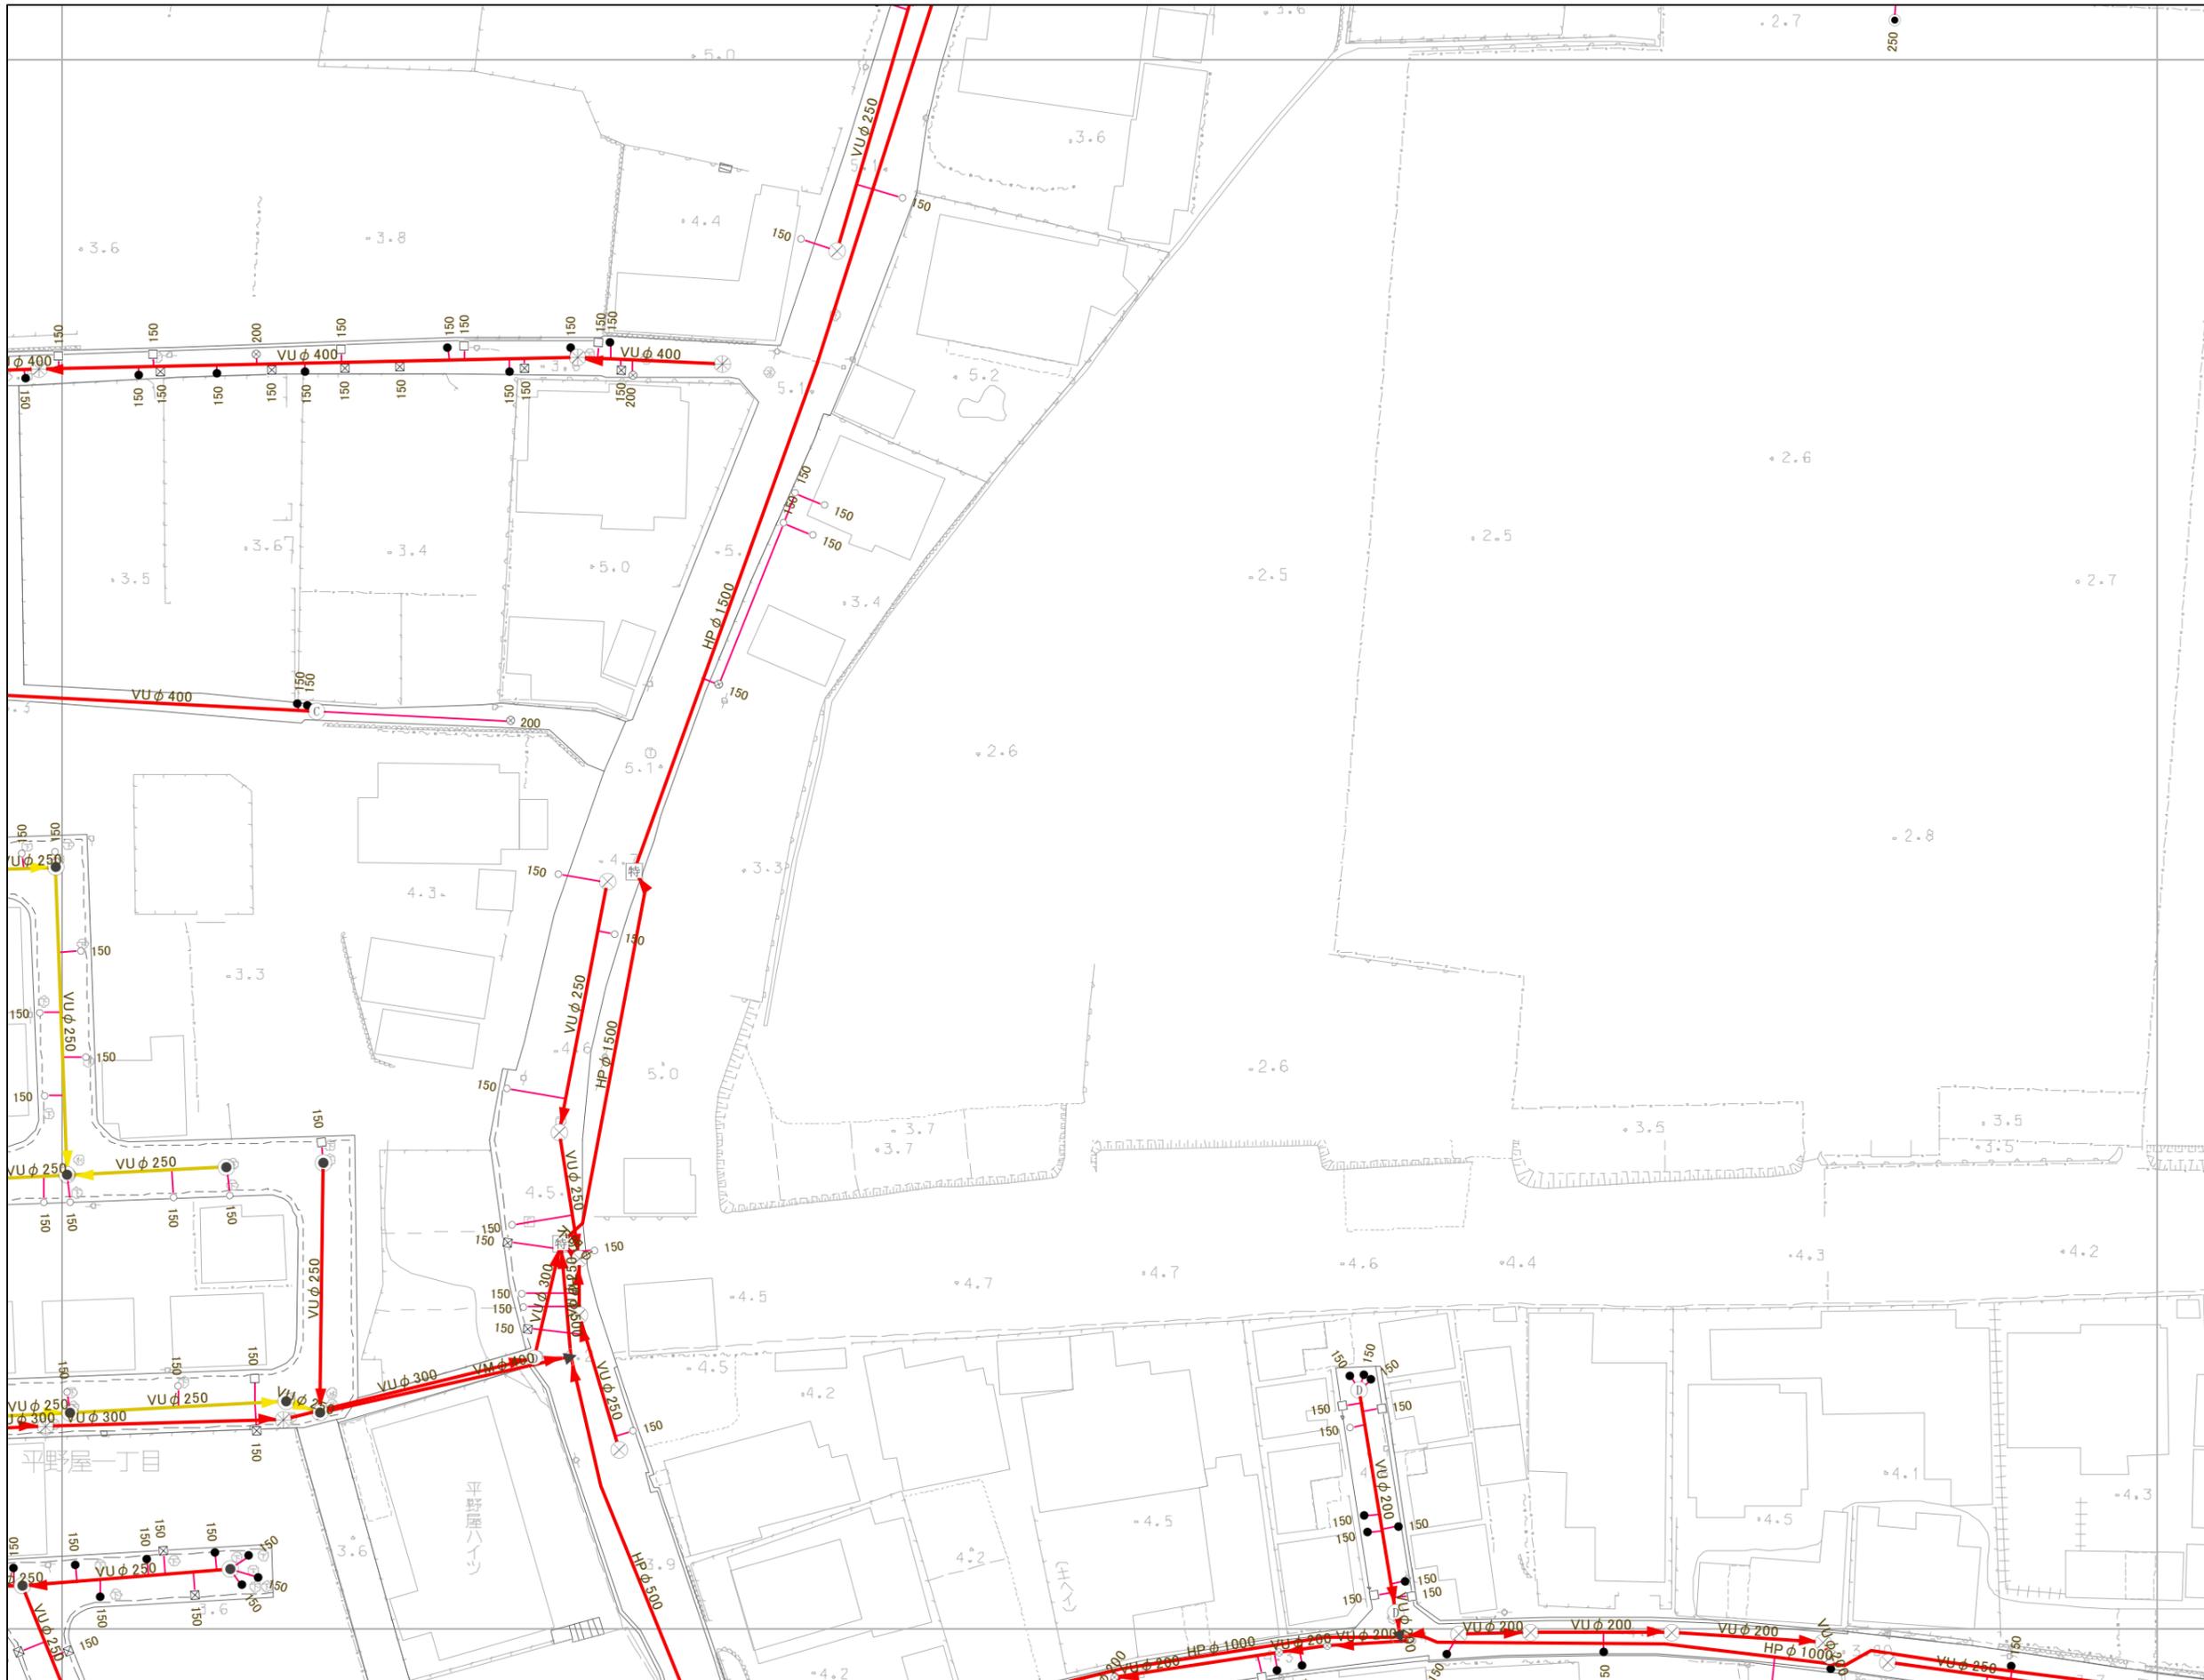

10-12-1	10-12-2	10-13-1
10-12-3	10-12-4	10-13-3
10-17-1	10-17-2	10-18-1

- 凡例
- 人孔・樹
- 0号マンホール
  - 1号マンホール
  - 2号マンホール
  - 3号マンホール
  - 4号マンホール
  - 5号マンホール
  - ⊗ 6号マンホール
  - ⊗ A号マンホール
  - ⊗ B号マンホール
  - ⊗ C号マンホール
  - ⊗ D号マンホール
  - ⊗ E号マンホール
  - ⊗ F号マンホール
  - ⊗ ポンプ付マンホール
  - ⊗ 宅内ポンプ設置
  - ⊗ 塩ビマンホール
  - ⊗ 特殊マンホール
  - 矩形管渠用マンホール
  - ⊙ 処理施設
  - ⊙ 不明人孔
  - ▶ ガミ- (腹取り)
  - ▷ ガミ- (腹取り流域)
  - ✕ ガミ- (属性変化点)
  - ▶ 吐口
  - P ポンプ付き人孔
  - 流 流域幹線人孔
  - ⊗ 雨水吐き室
  - 塩ビ公共汚水樹
  - 350公共汚水樹
  - 450公共汚水樹
  - U型公共雨水樹
  - ⊗ L型公共雨水樹
  - | キャップ止め
- 管渠・取付管
- 合流
  - 分流(汚水)
  - 分流(雨水)
  - 他市管理-施設
  - 取付管



アジア航測株式会社 調製

大東市