


## 大東市下水道施設平面図

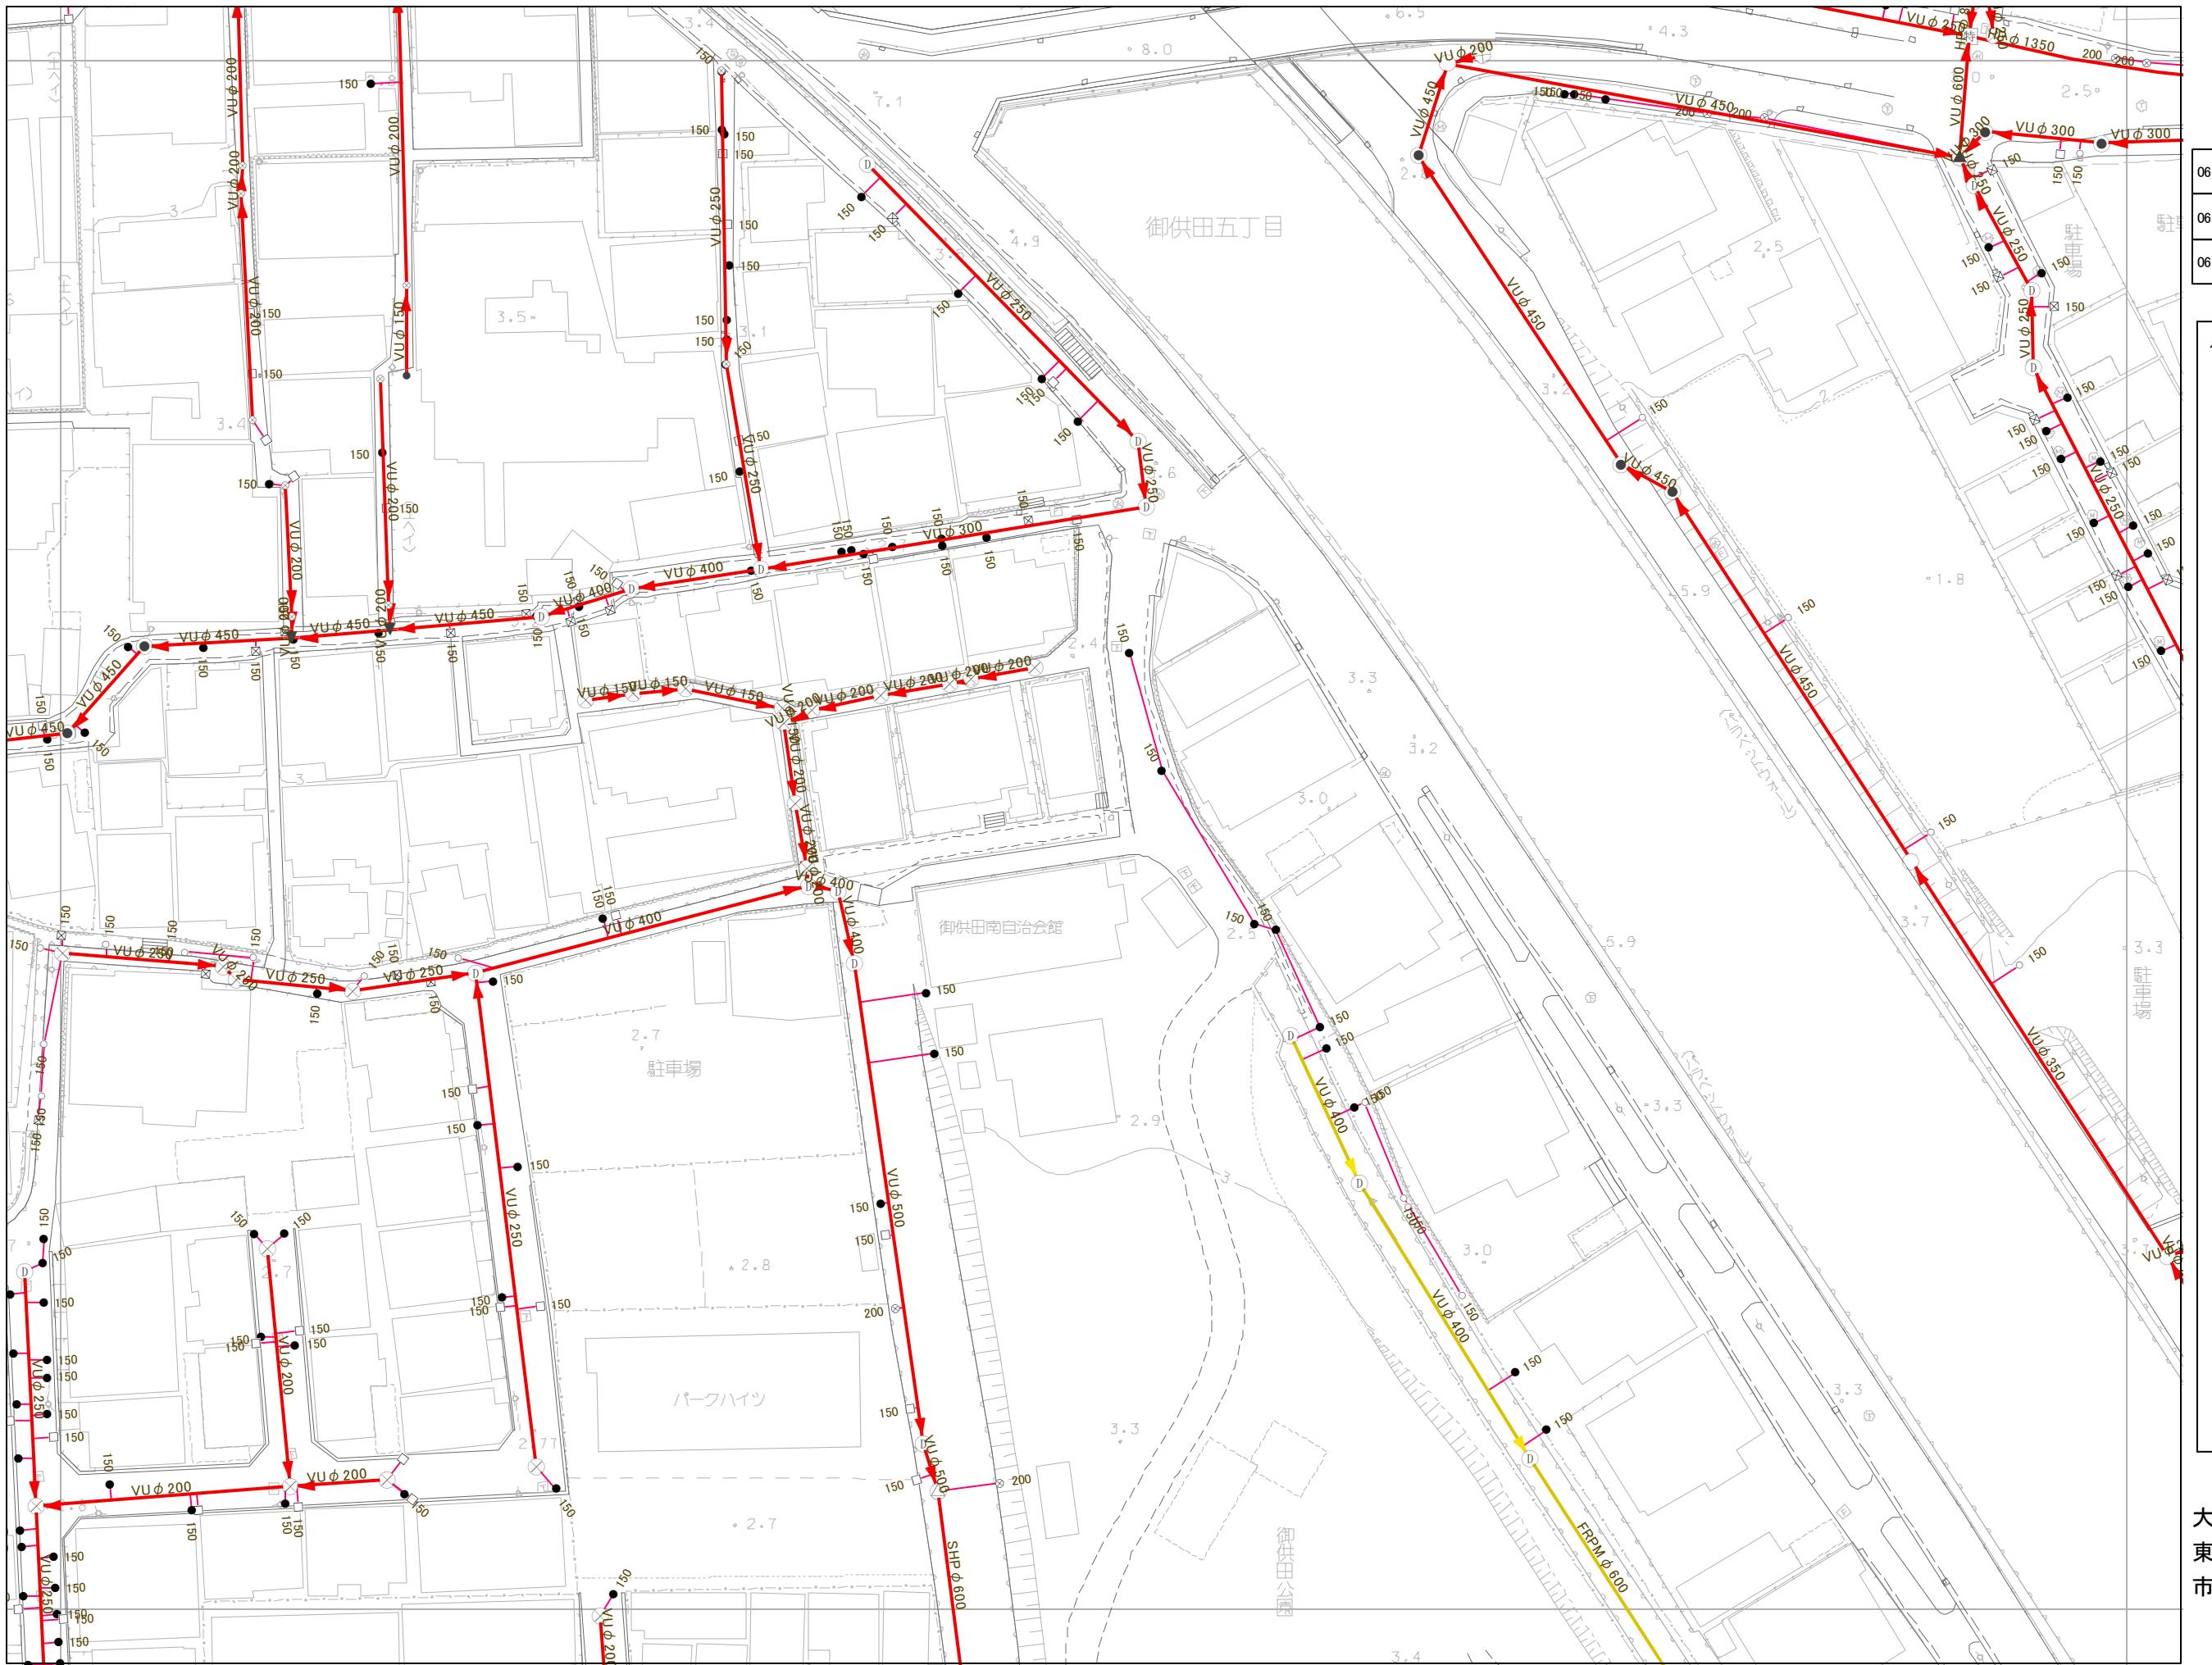

-15-4	10-11-3	10-11-4
-20-2	<b>10-16-1</b>	10-16-2
-20-4	10-16-3	10-16-4

## 例

- 人孔・樹  
 0号 マンホール  
 1号 マンホール  
 2号 マンホール  
 3号 マンホール  
 4号 マンホール  
 5号 マンホール  
 6号 マンホール  
 A号 マンホール  
 B号 マンホール  
 C号 マンホール  
 D号 マンホール  
 E号 マンホール  
 F号 マンホール  
 ボンプ付 マンホール  
 宅内ポンプ設置  
 塩ビマンホール  
 特殊マンホール  
 矩形管渠用マンホール  
 処理施設  
 不明人孔  
 ダミー(腹取り)  
 ダミー(腹取り流域)  
 ダミー(属性変化点)  
 吐口  
 ボンプ付き人孔  
 流域幹線人孔  
 雨水吐き室  
 塩ビ公共汚水樹  
 350公共汚水樹  
 450公共汚水樹  
 U型 公共雨水樹  
 L型 公共雨水樹  
 キャップ止め  
  
 管渠・取付管  
 合流  
 分流(污水)  
 分流(雨水)  
 他市管理 施設  
 取付管

大東市