


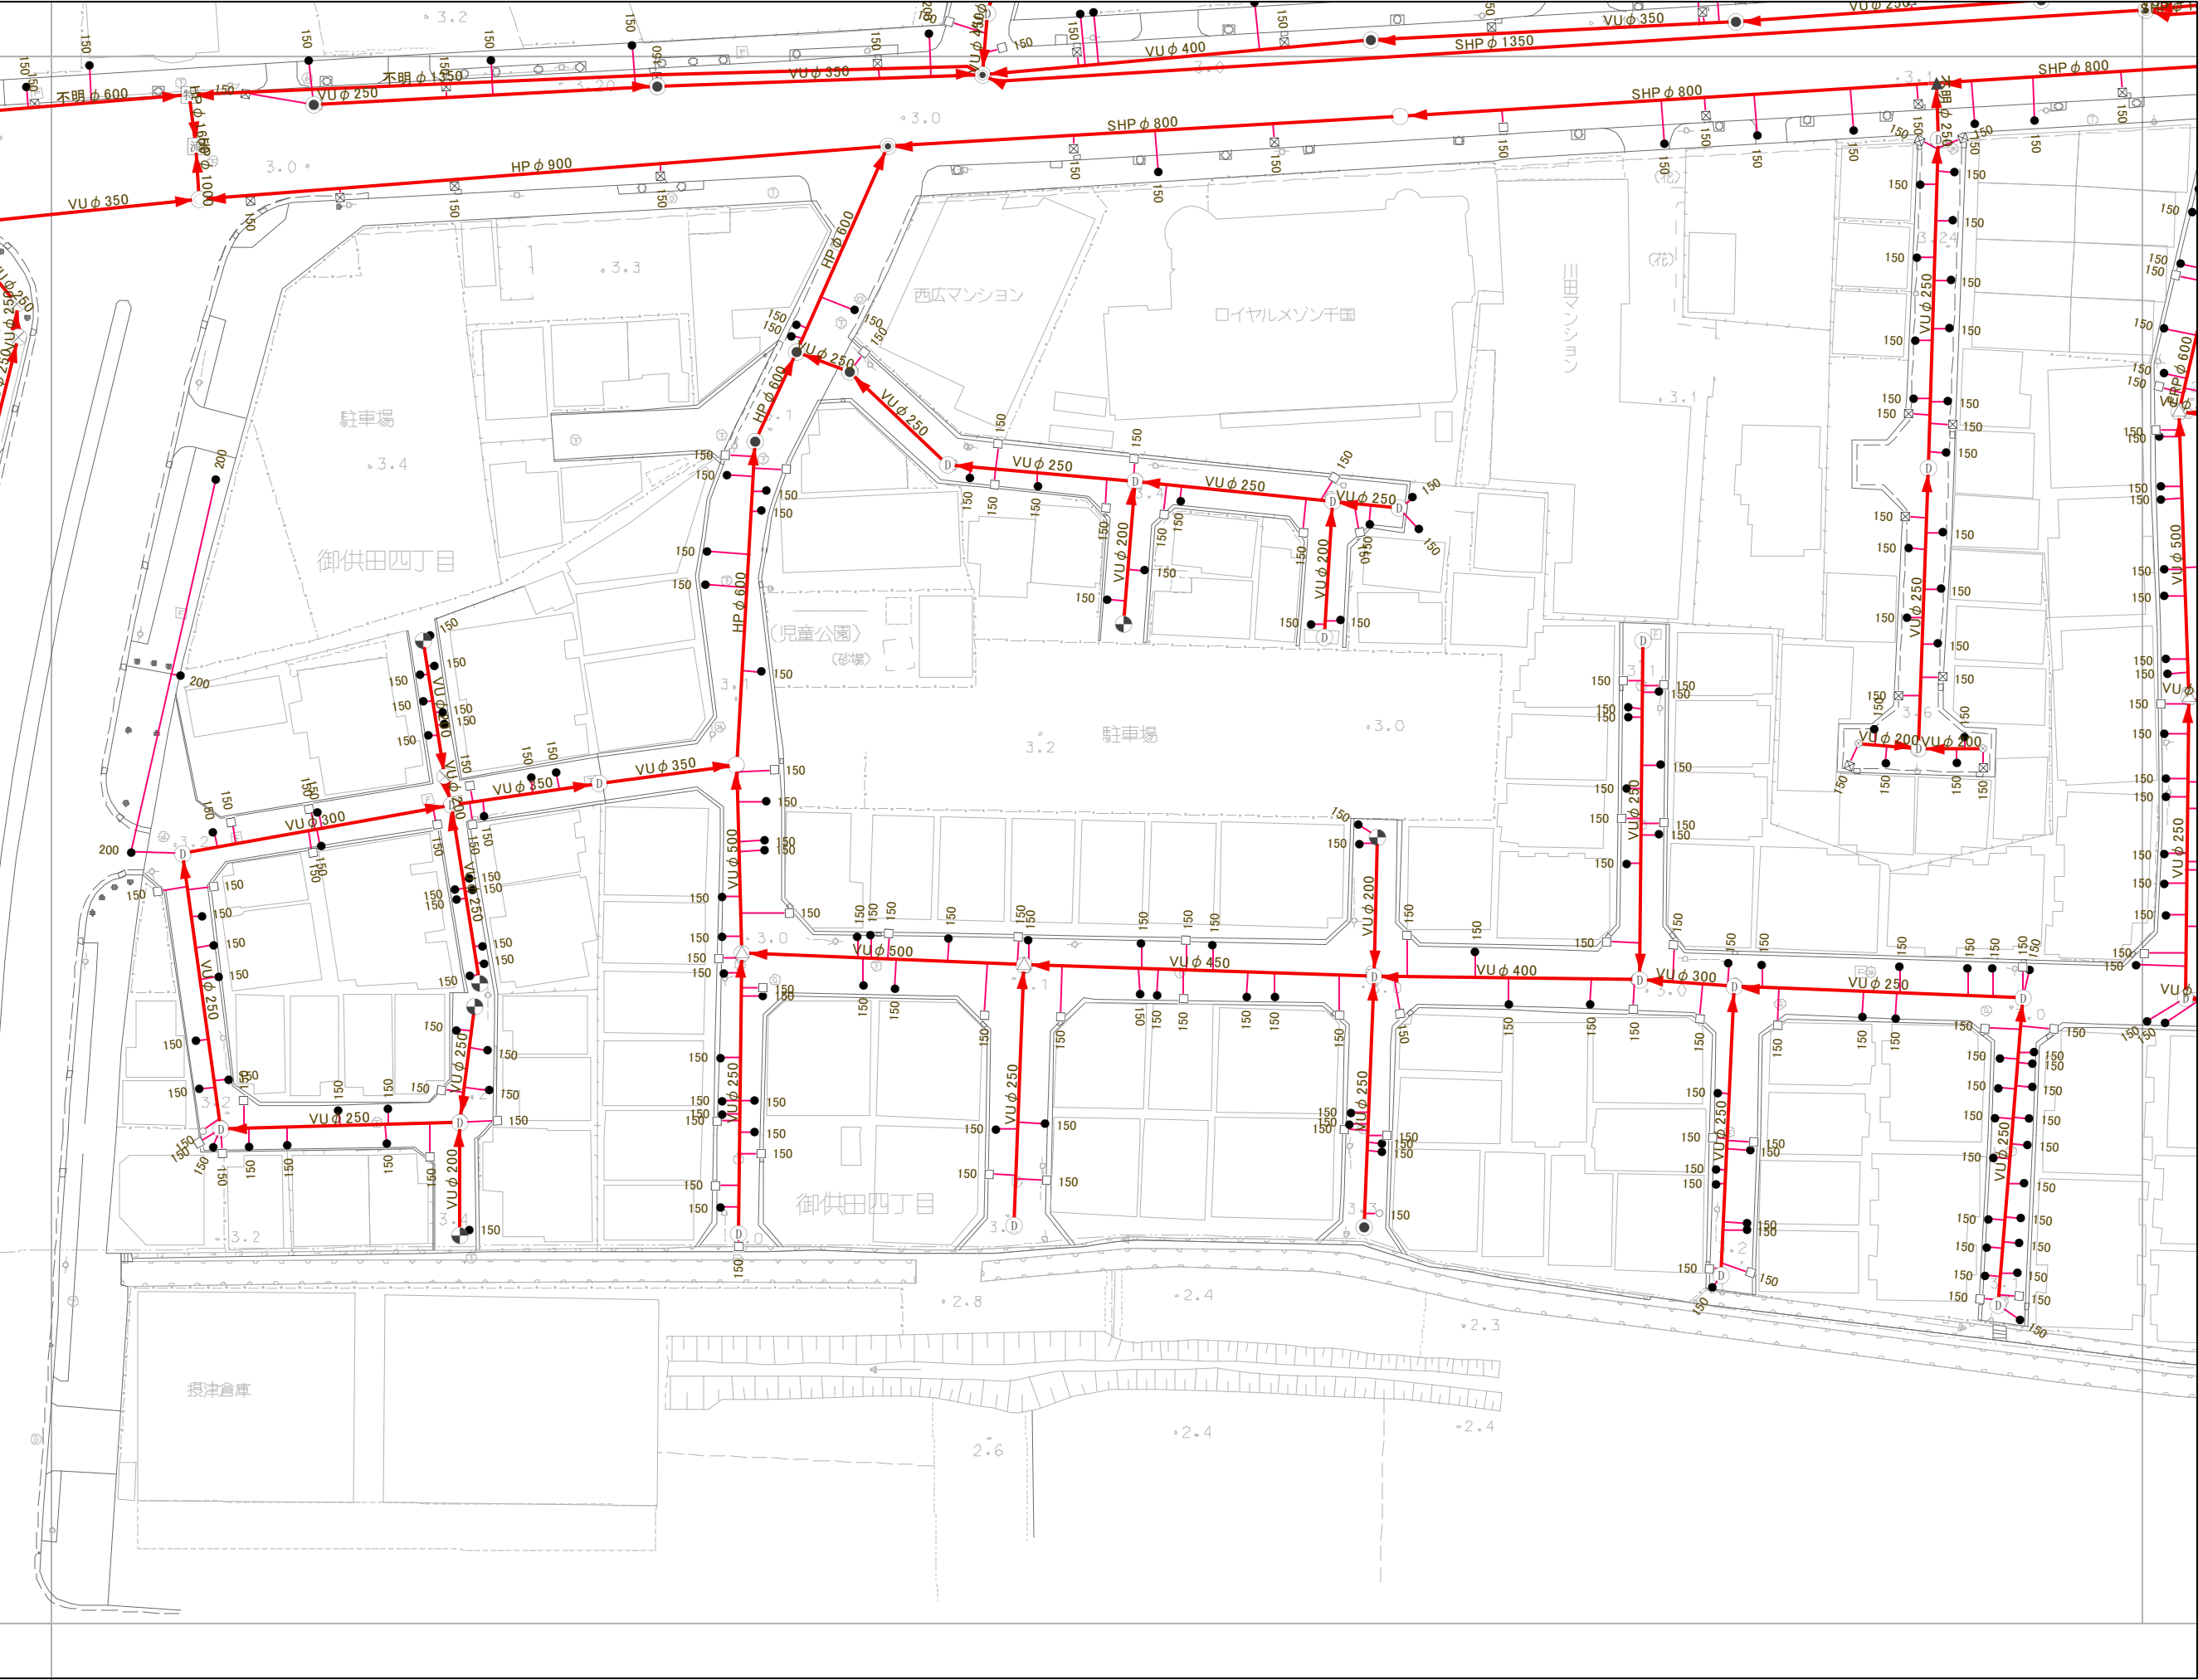

W

N

E

S

06-25-2	10-21-1	10-21-2
06-25-4	10-21-3	10-21-4
07-05-2	-	-

凡例
人孔・樹
○ 0号マンホール
● 1号マンホール
○ 2号マンホール
○ 3号マンホール
● 4号マンホール
□ 5号マンホール
⊠ 6号マンホール
● A号マンホール
⊗ B号マンホール
○ C号マンホール
○ D号マンホール
△ E号マンホール
▲ F号マンホール
MP ポンプ付マンホール
EP 宅内ポンプ設置
⊗ 塩ビマンホール
特 特殊マンホール
● 矩形管渠用マンホール
S 処理施設
？ 不明人孔
▶ ダミー(腹取り)
▷ ダミー(腹取り流域)
× ダミー(属性変化点)
▶ 吐口
P ポンプ付き人孔
流 流域幹線人孔
▽ 雨水吐き室
○ 塩ビ公共汚水樹
● 350公共汚水樹
⊗ 450公共汚水樹
□ U型公共雨水樹
⊠ L型公共雨水樹
キャップ止め
管渠・取付管
→ 合流
→ 分流(汚水)
→ 分流(雨水)
— 他市管理施設
— 取付管