




10-17-4	10-18-3	10-18-4
10-22-2	10-23-1	10-23-2
10-22-4	10-23-3	10-23-4

凡例

人孔・樹

- 0号マンホール
- 1号マンホール
- 2号マンホール
- 3号マンホール
- 4号マンホール
- 5号マンホール
- ⊗ 6号マンホール
- ▲ A号マンホール
- ⊗ B号マンホール
- C号マンホール
- D号マンホール
- △ E号マンホール
- ▲ F号マンホール
- ⊗ ポンプ付マンホール
- ⊗ 宅内ポンプ設置
- ⊗ 塩ビマンホール
- 特 特殊マンホール
- 矩形管渠用マンホール
- ⊗ 処理施設
- 不明人孔
- ▶ ガミ- (腹取り)
- ▽ ガミ- (腹取り流域)
- × ガミ- (属性変化点)
- ▶ 吐口
- ⊗ ポンプ付き人孔
- 流 流域幹線人孔
- ▽ 雨水吐き室
- 塩ビ公共汚水樹
- 350公共汚水樹
- ⊗ 450公共汚水樹
- U型公共汚水樹
- ⊗ L型公共汚水樹
- | キャップ止め

- 管渠・取付管
- 合流
 - 分流(汚水)
 - 分流(雨水)
 - 他市管理施設
 - 取付管

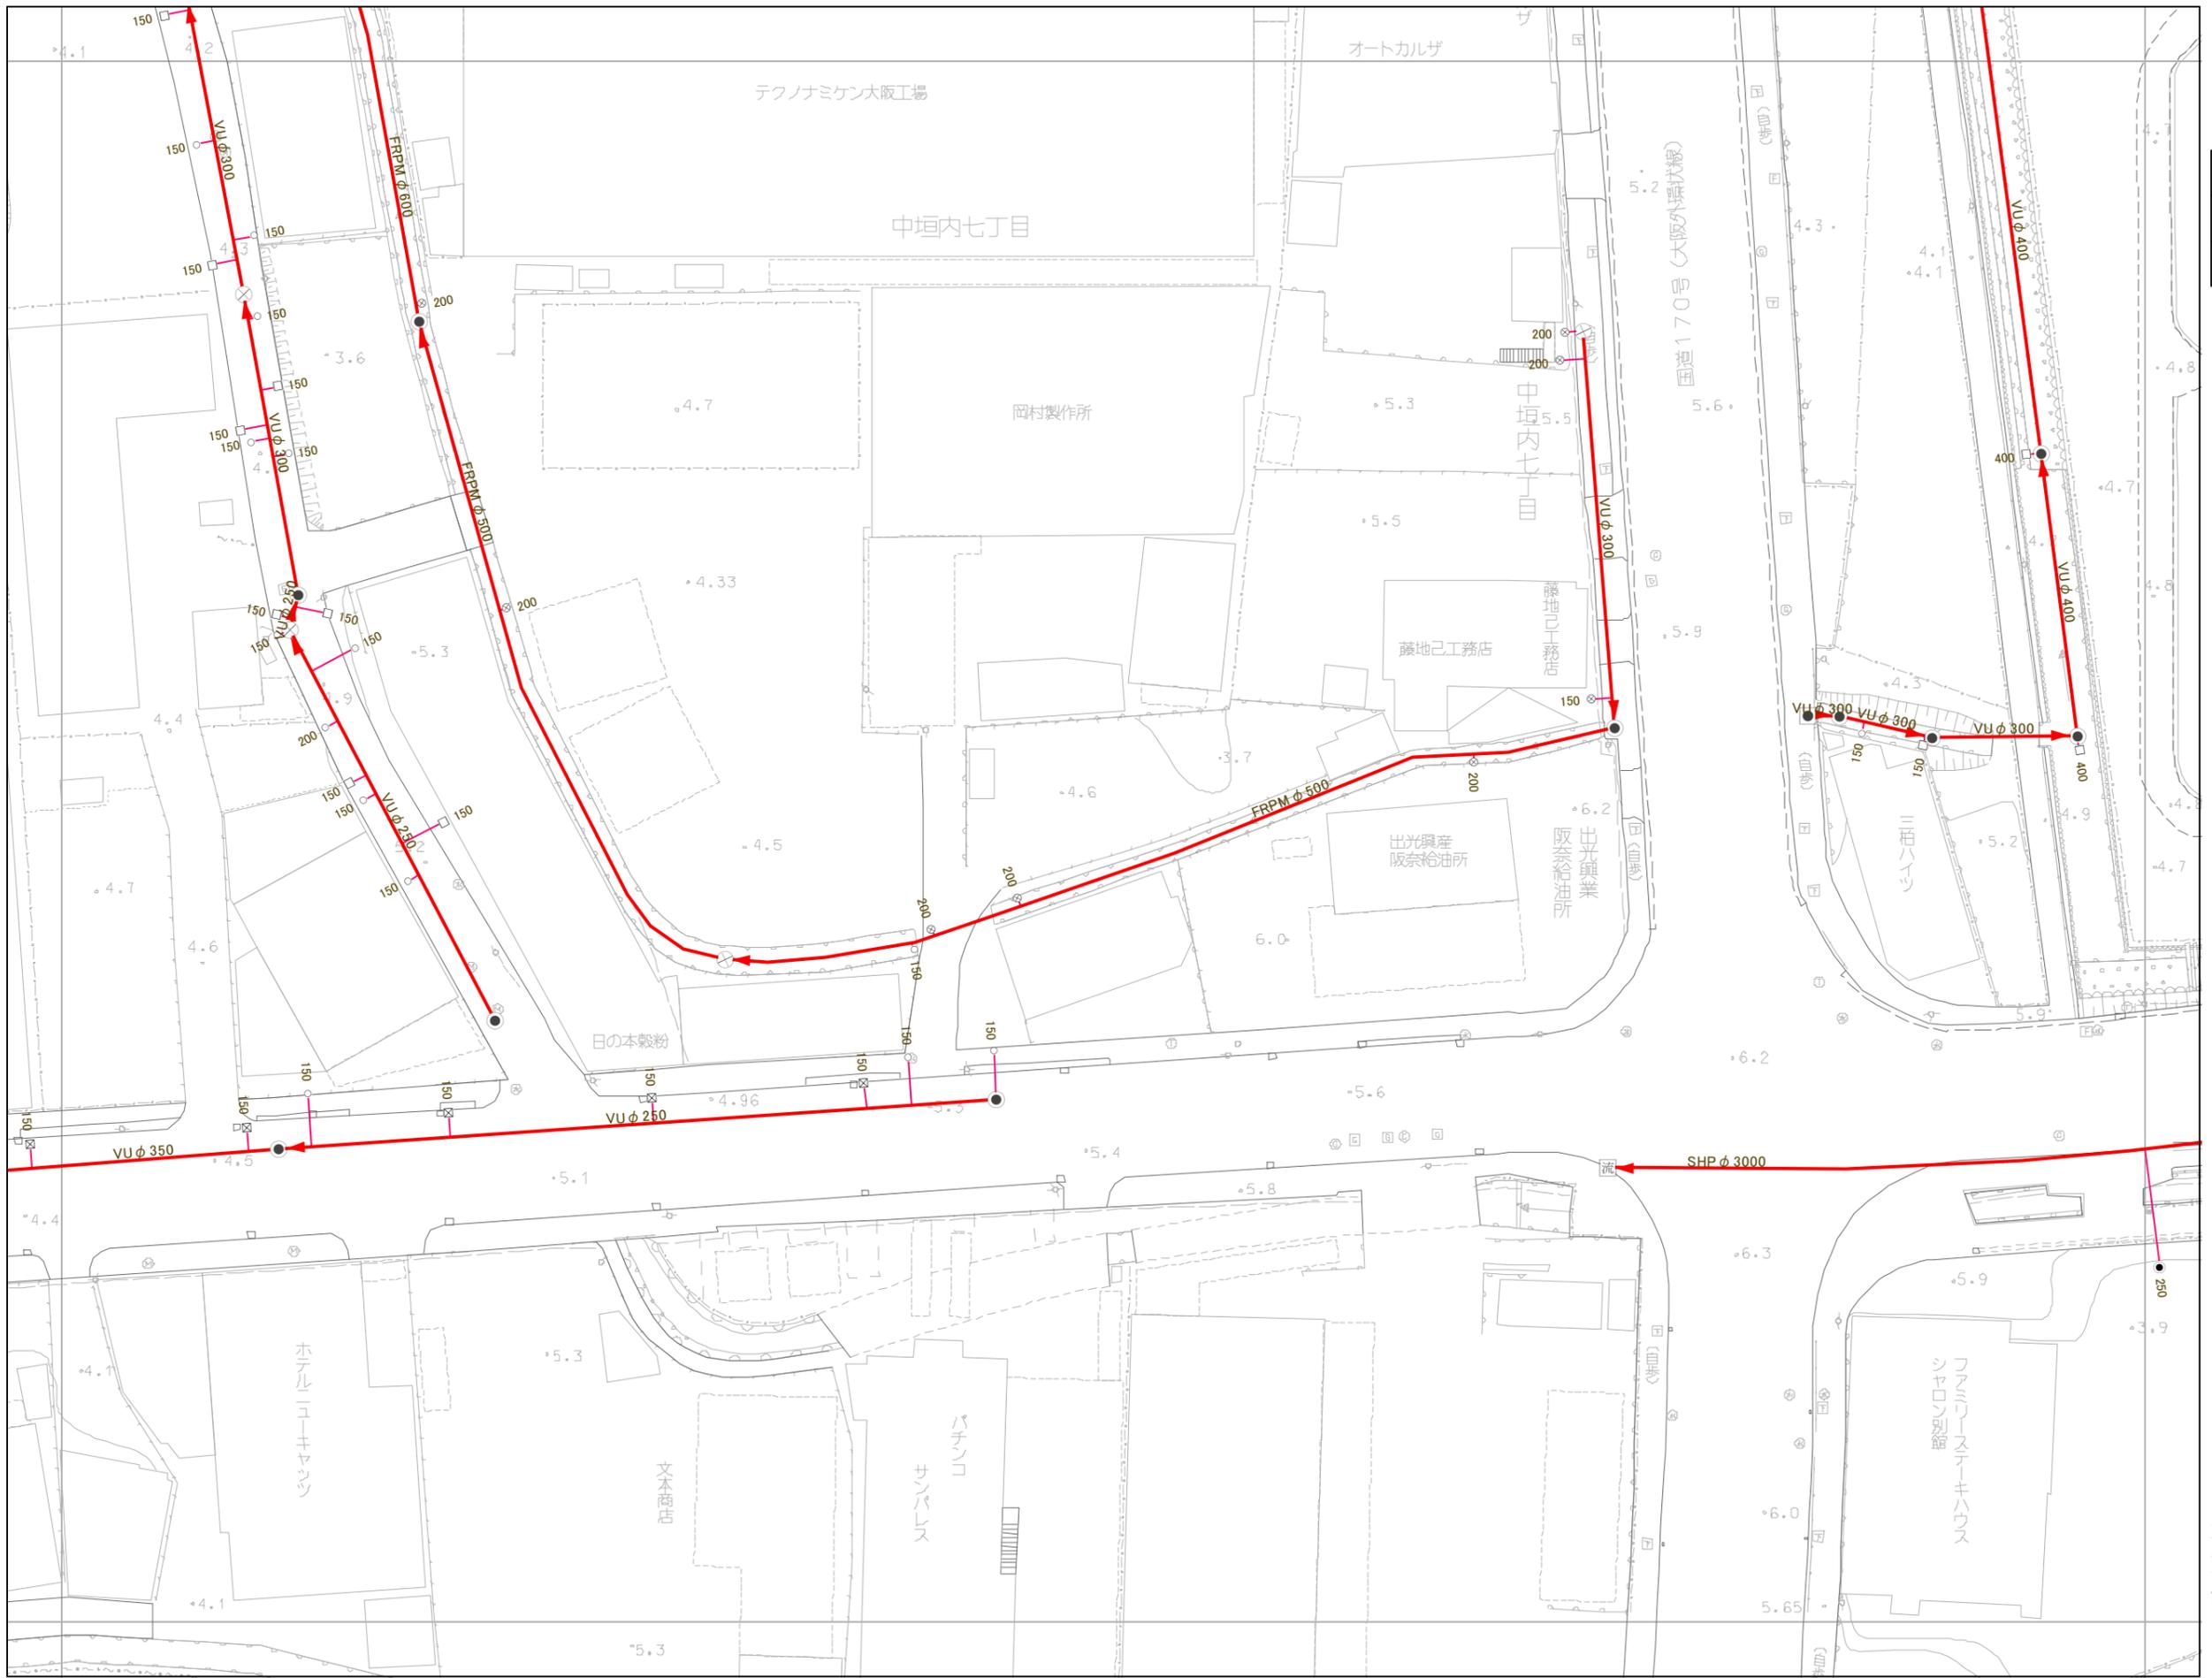

アジア航測株式会社 調製

大東市