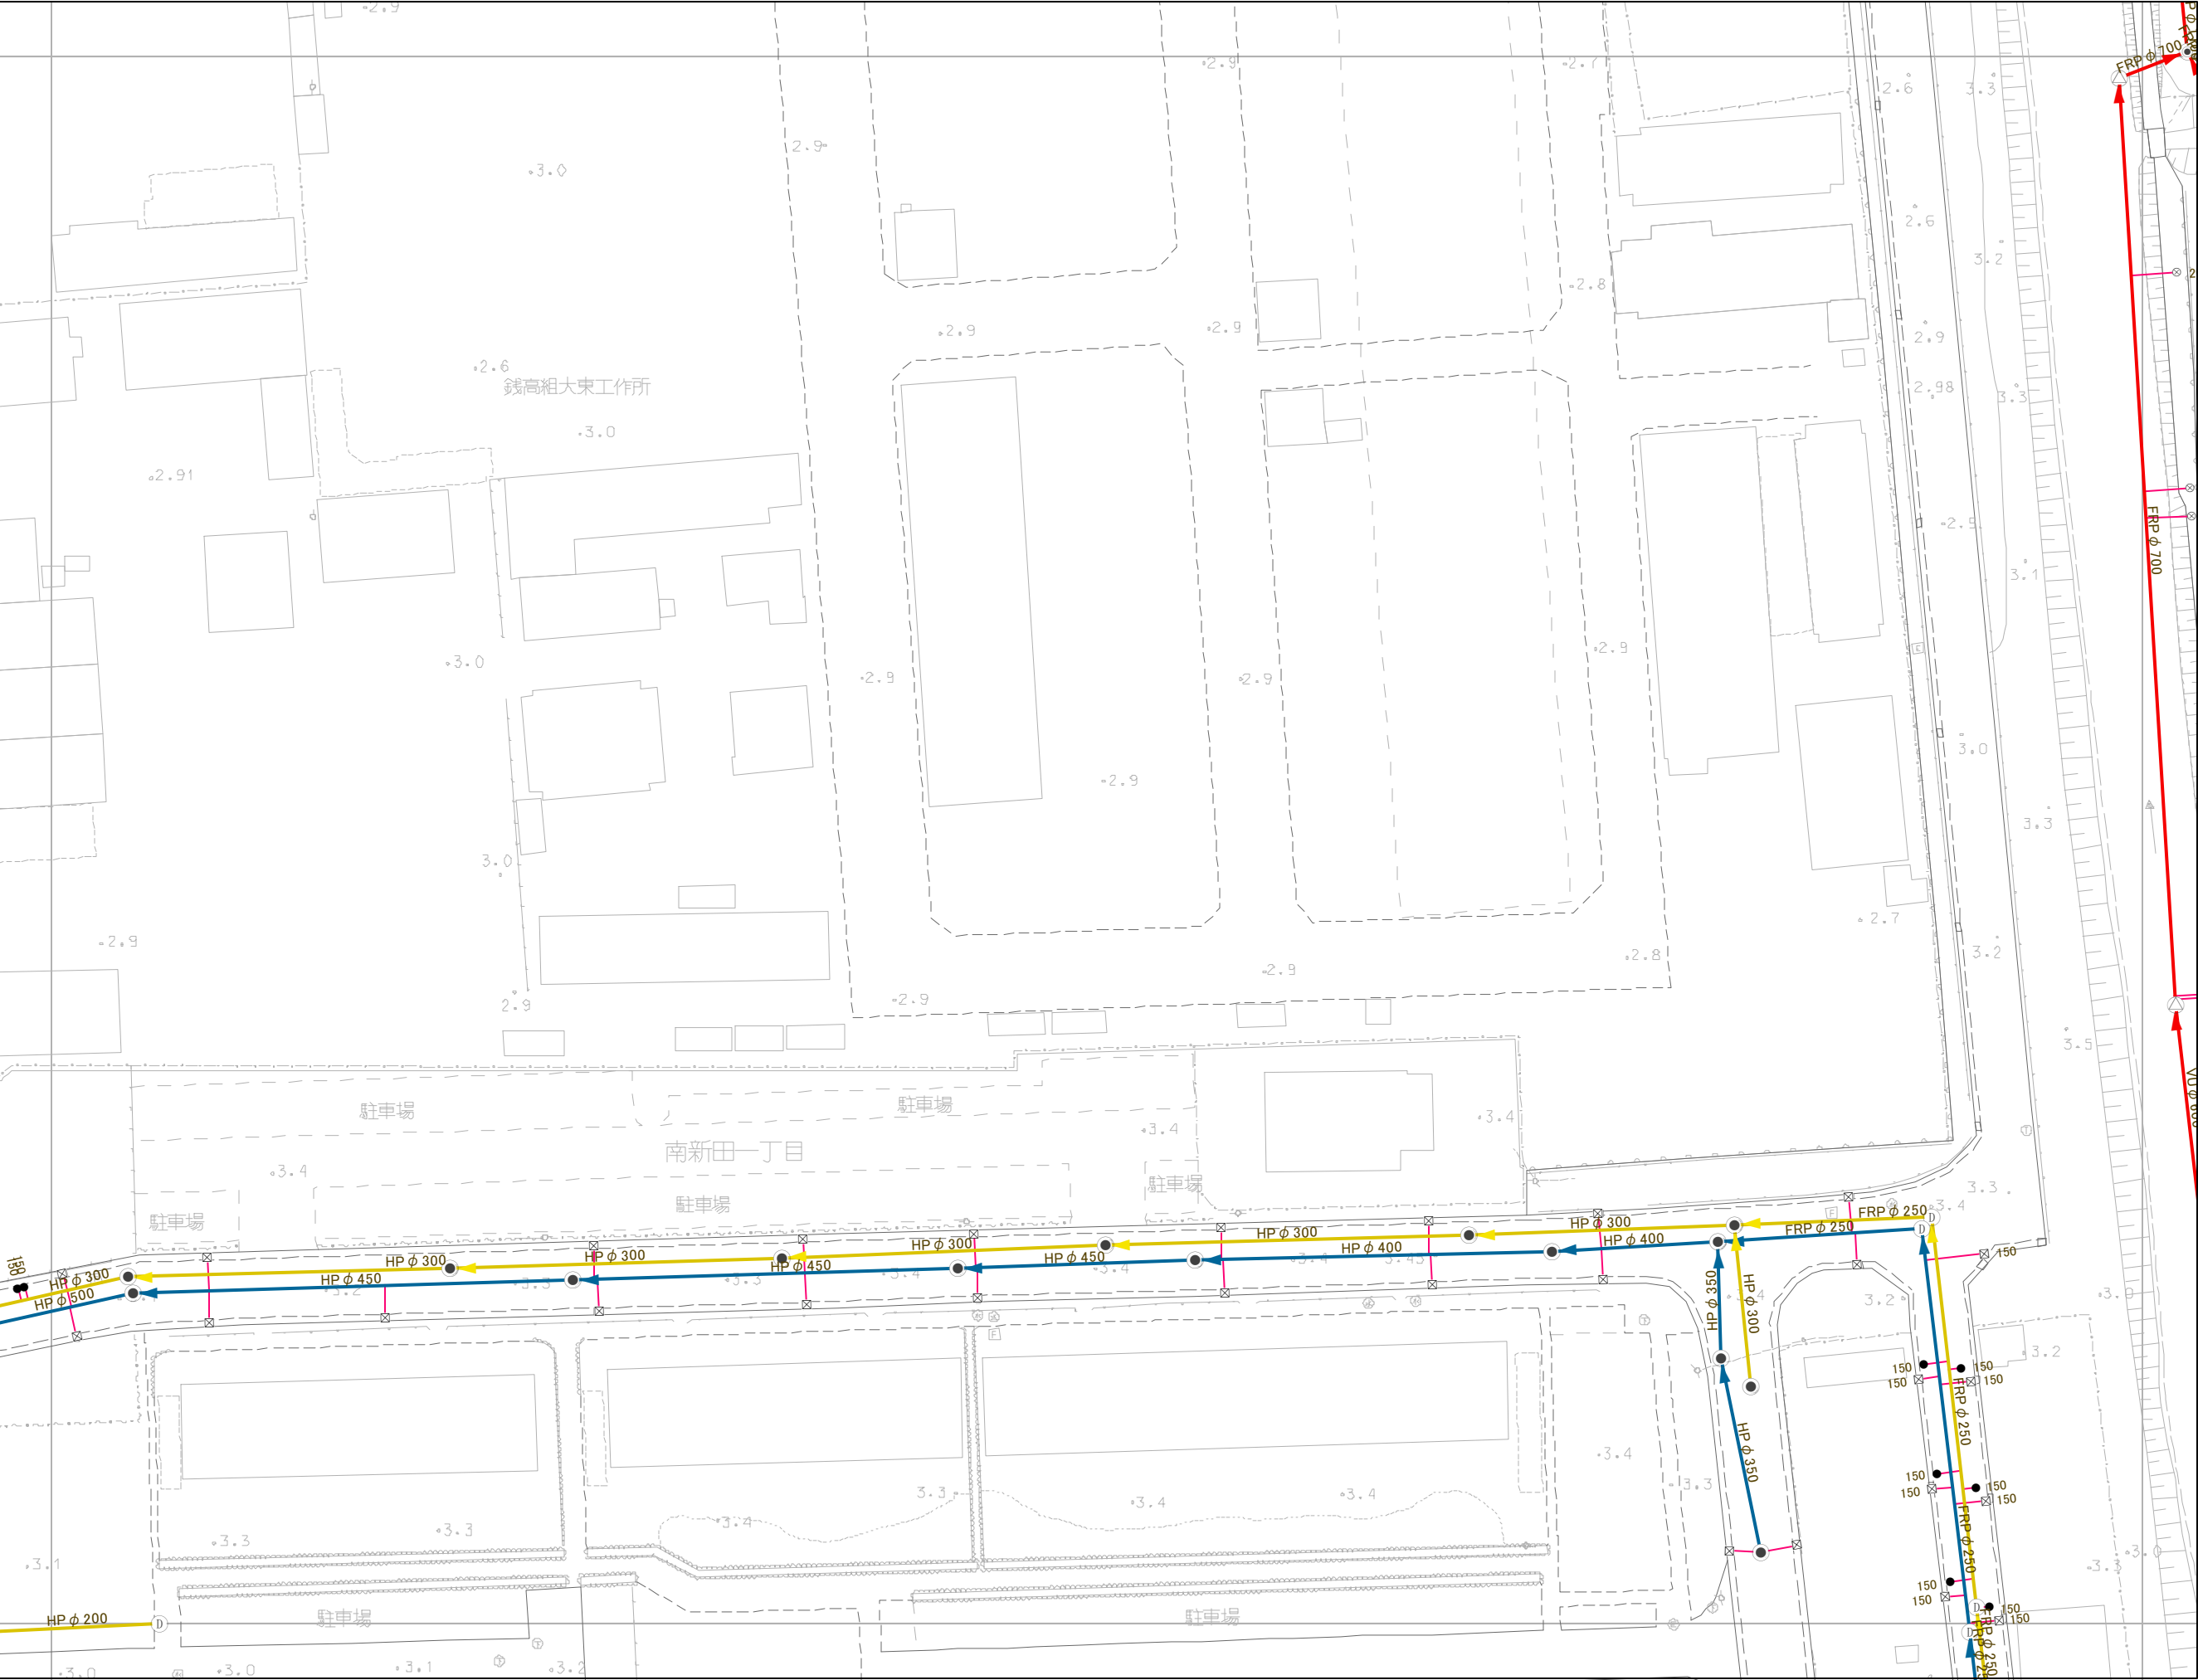


10-22-3	10-22-4	10-23-3
11-02-1	11-02-2	11-03-1
11-02-3	11-02-4	11-03-3

- 凡例
- 人孔・樹
- 0号マンホール
 - 1号マンホール
 - 2号マンホール
 - 3号マンホール
 - 4号マンホール
 - 5号マンホール
 - ⊠ 6号マンホール
 - ⊙ A号マンホール
 - ⊙ B号マンホール
 - C号マンホール
 - D号マンホール
 - △ E号マンホール
 - ▲ F号マンホール
 - MP ポンプ付マンホール
 - ⊙ 宅内ポンプ設置
 - ⊗ 塩ビマンホール
 - 特 特殊マンホール
 - 矩形管渠用マンホール
 - Ⓢ 処理施設
 - ⊙ 不明人孔
 - ▶ ダミー(腹取り)
 - ▷ ダミー(腹取り流域)
 - ✕ ダミー(属性変化点)
 - ▶ 吐口
 - P ポンプ付き人孔
 - 流 流域幹線人孔
 - ▽ 雨水吐き室
 - 塩ビ公共汚水樹
 - ⊗ 450公共汚水樹
 - U型公共雨水樹
 - ⊠ L型公共雨水樹
 - | キャップ止め
- 管渠・取付管
- 合流
 - 分流(汚水)
 - 分流(雨水)
 - 他市管理施設
 - 取付管

アジア航測株式会社 調製

大東市