163

144	145	146
162	163	164
168	169	170

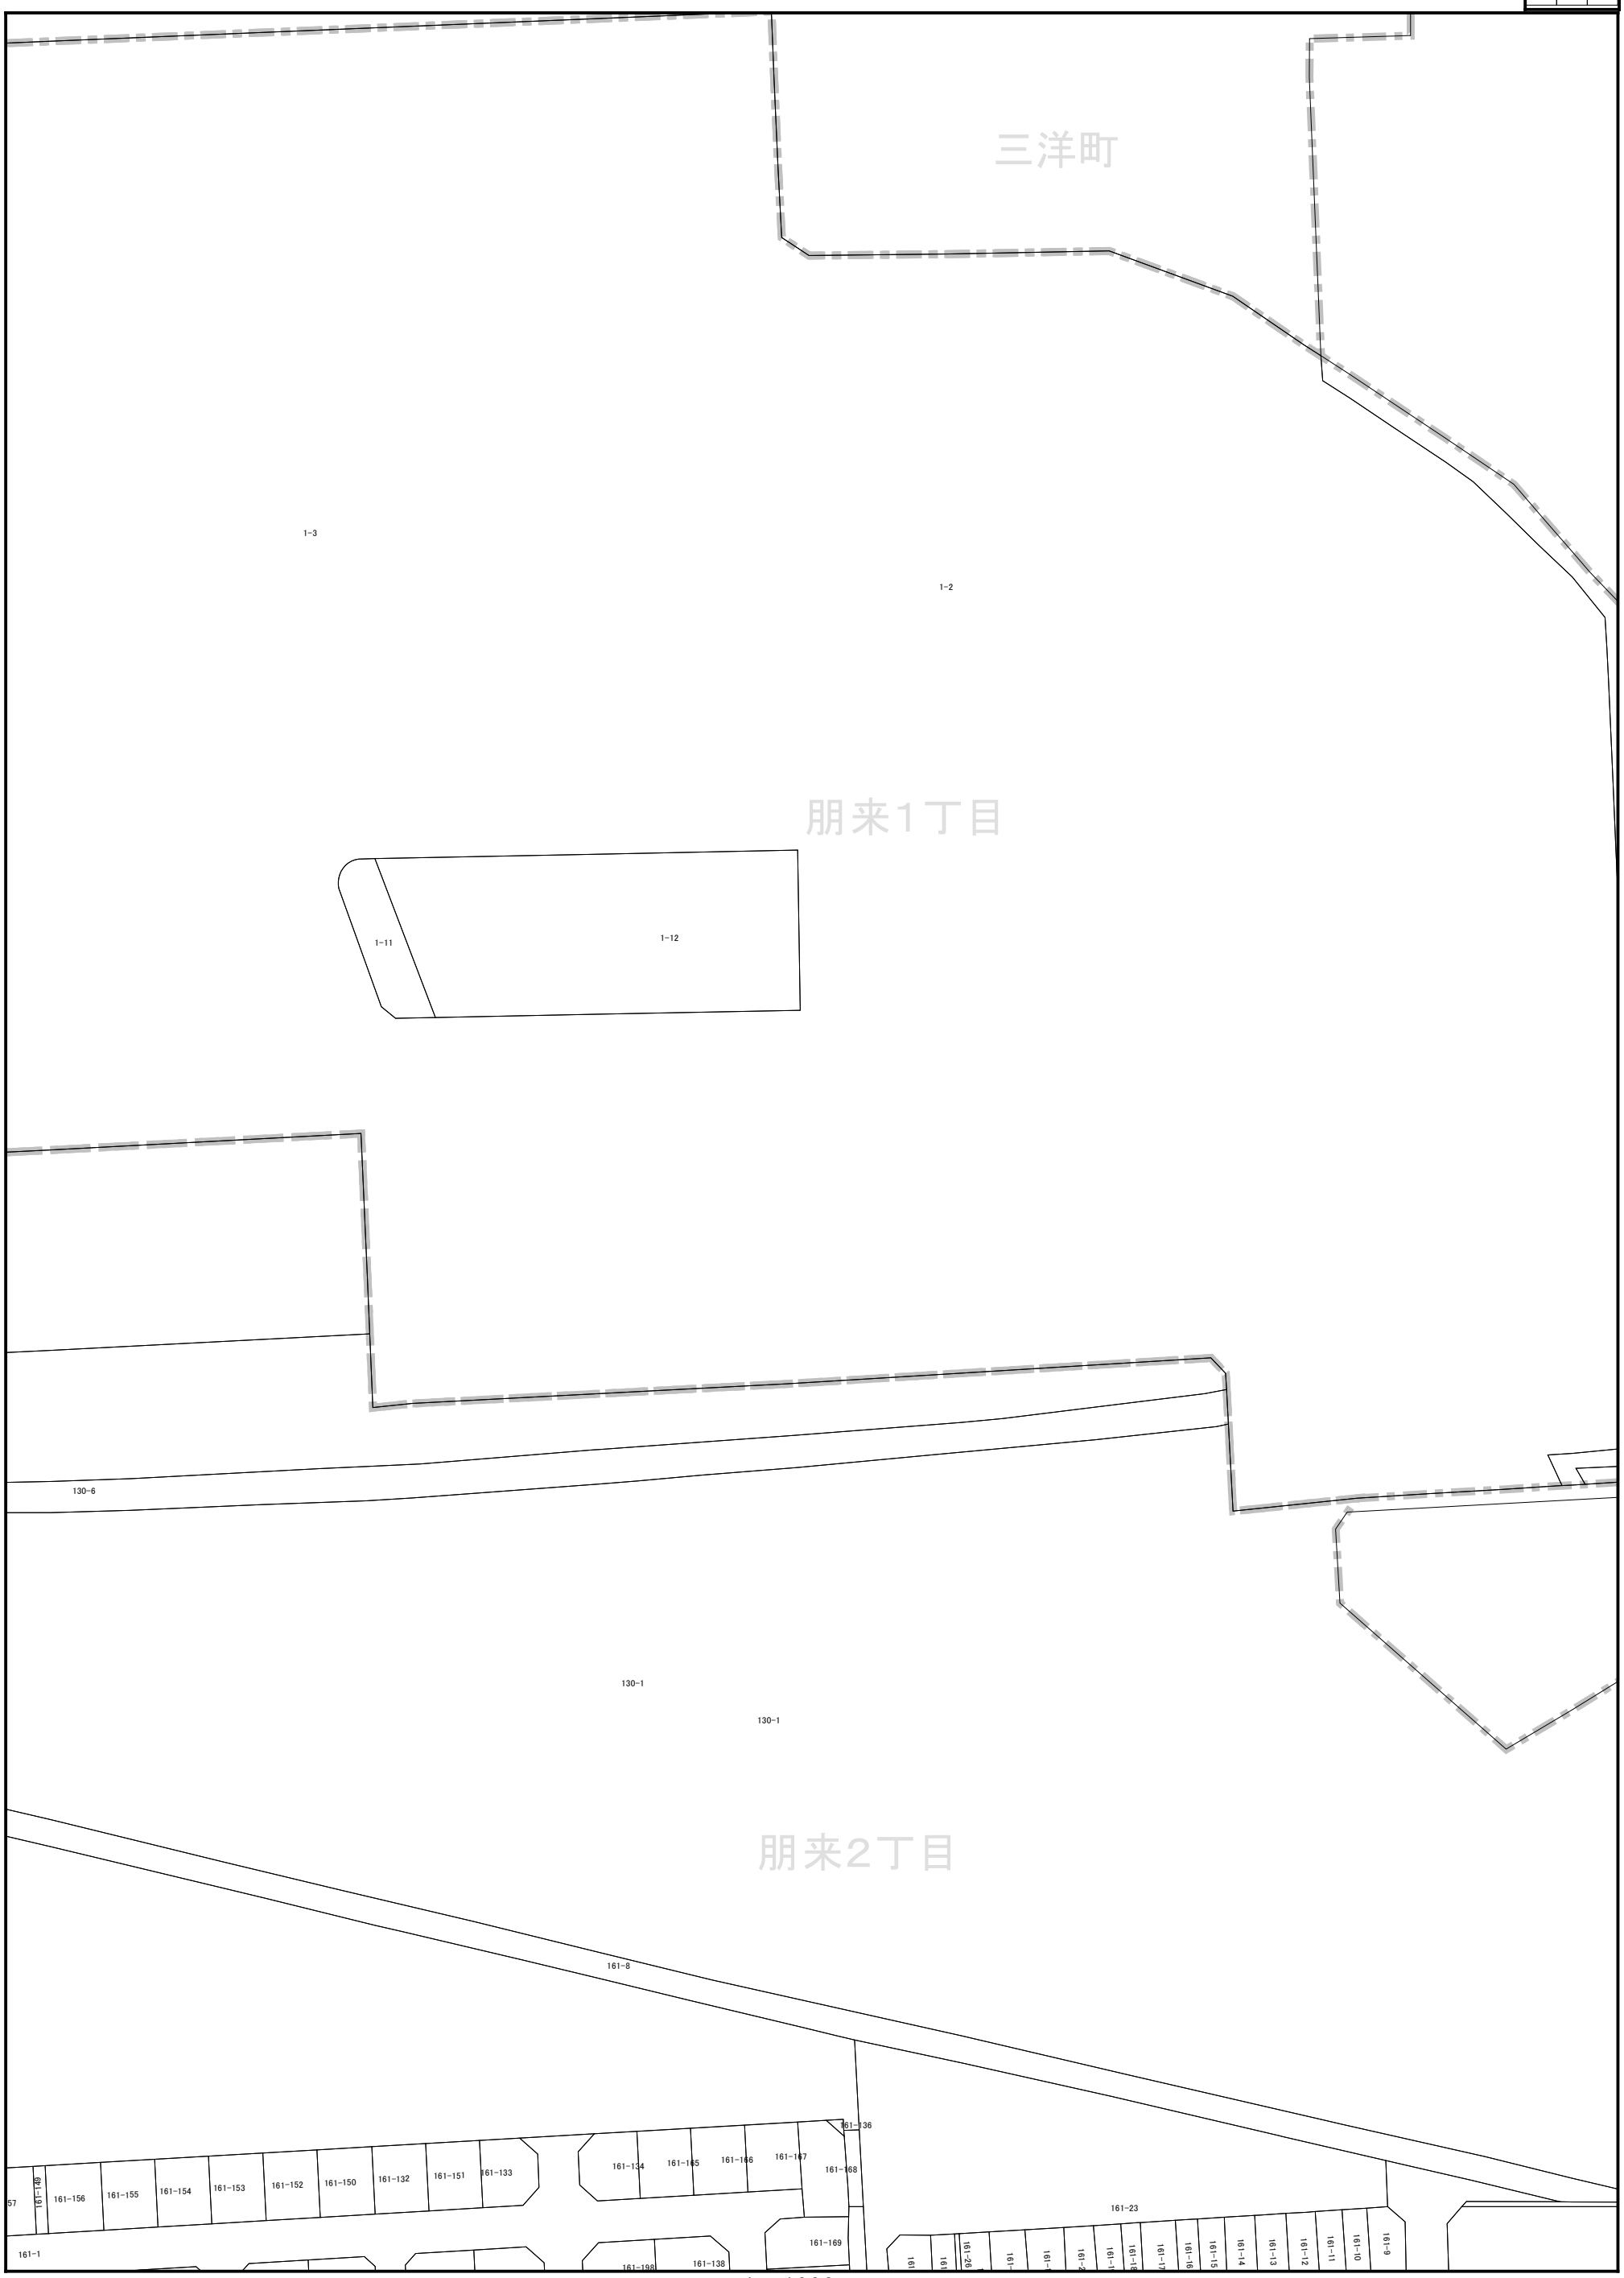

1 : 1000

0 25 50 75 100 (m)