



05-18-3	05-18-4	05-19-3
05-23-1	05-23-2	05-24-1
05-23-3	05-23-4	05-24-3


凡例

人孔・樹

- 0号マンホール
- 1号マンホール
- 2号マンホール
- 3号マンホール
- 4号マンホール
- 5号マンホール
- ⊠ 6号マンホール
- ▲ A号マンホール
- ⊗ B号マンホール
- C号マンホール
- D号マンホール
- E号マンホール
- ▲ F号マンホール
- ⊞ ポンプ付マンホール
- ⊞ 宅内ポンプ設置
- ⊗ 塩ビマンホール
- 特 特殊マンホール
- 矩形管渠用マンホール
- ⊞ 処理施設
- 不明人孔
- ▶ ガミ- (腹取り)
- ▷ ガミ- (腹取り流域)
- × ガミ- (属性変化点)
- ▶ 吐口
- P ポンプ付き人孔
- 流 流域幹線人孔
- ⊞ 雨水吐き室
- 塩ビ公共汚水樹
- 450公共汚水樹
- U型公共雨水樹
- ⊞ L型公共雨水樹
- | キャップ止め

管渠・取付管

- 合流
- 分流(汚水)
- 分流(雨水)
- 他市管理施設
- 取付管

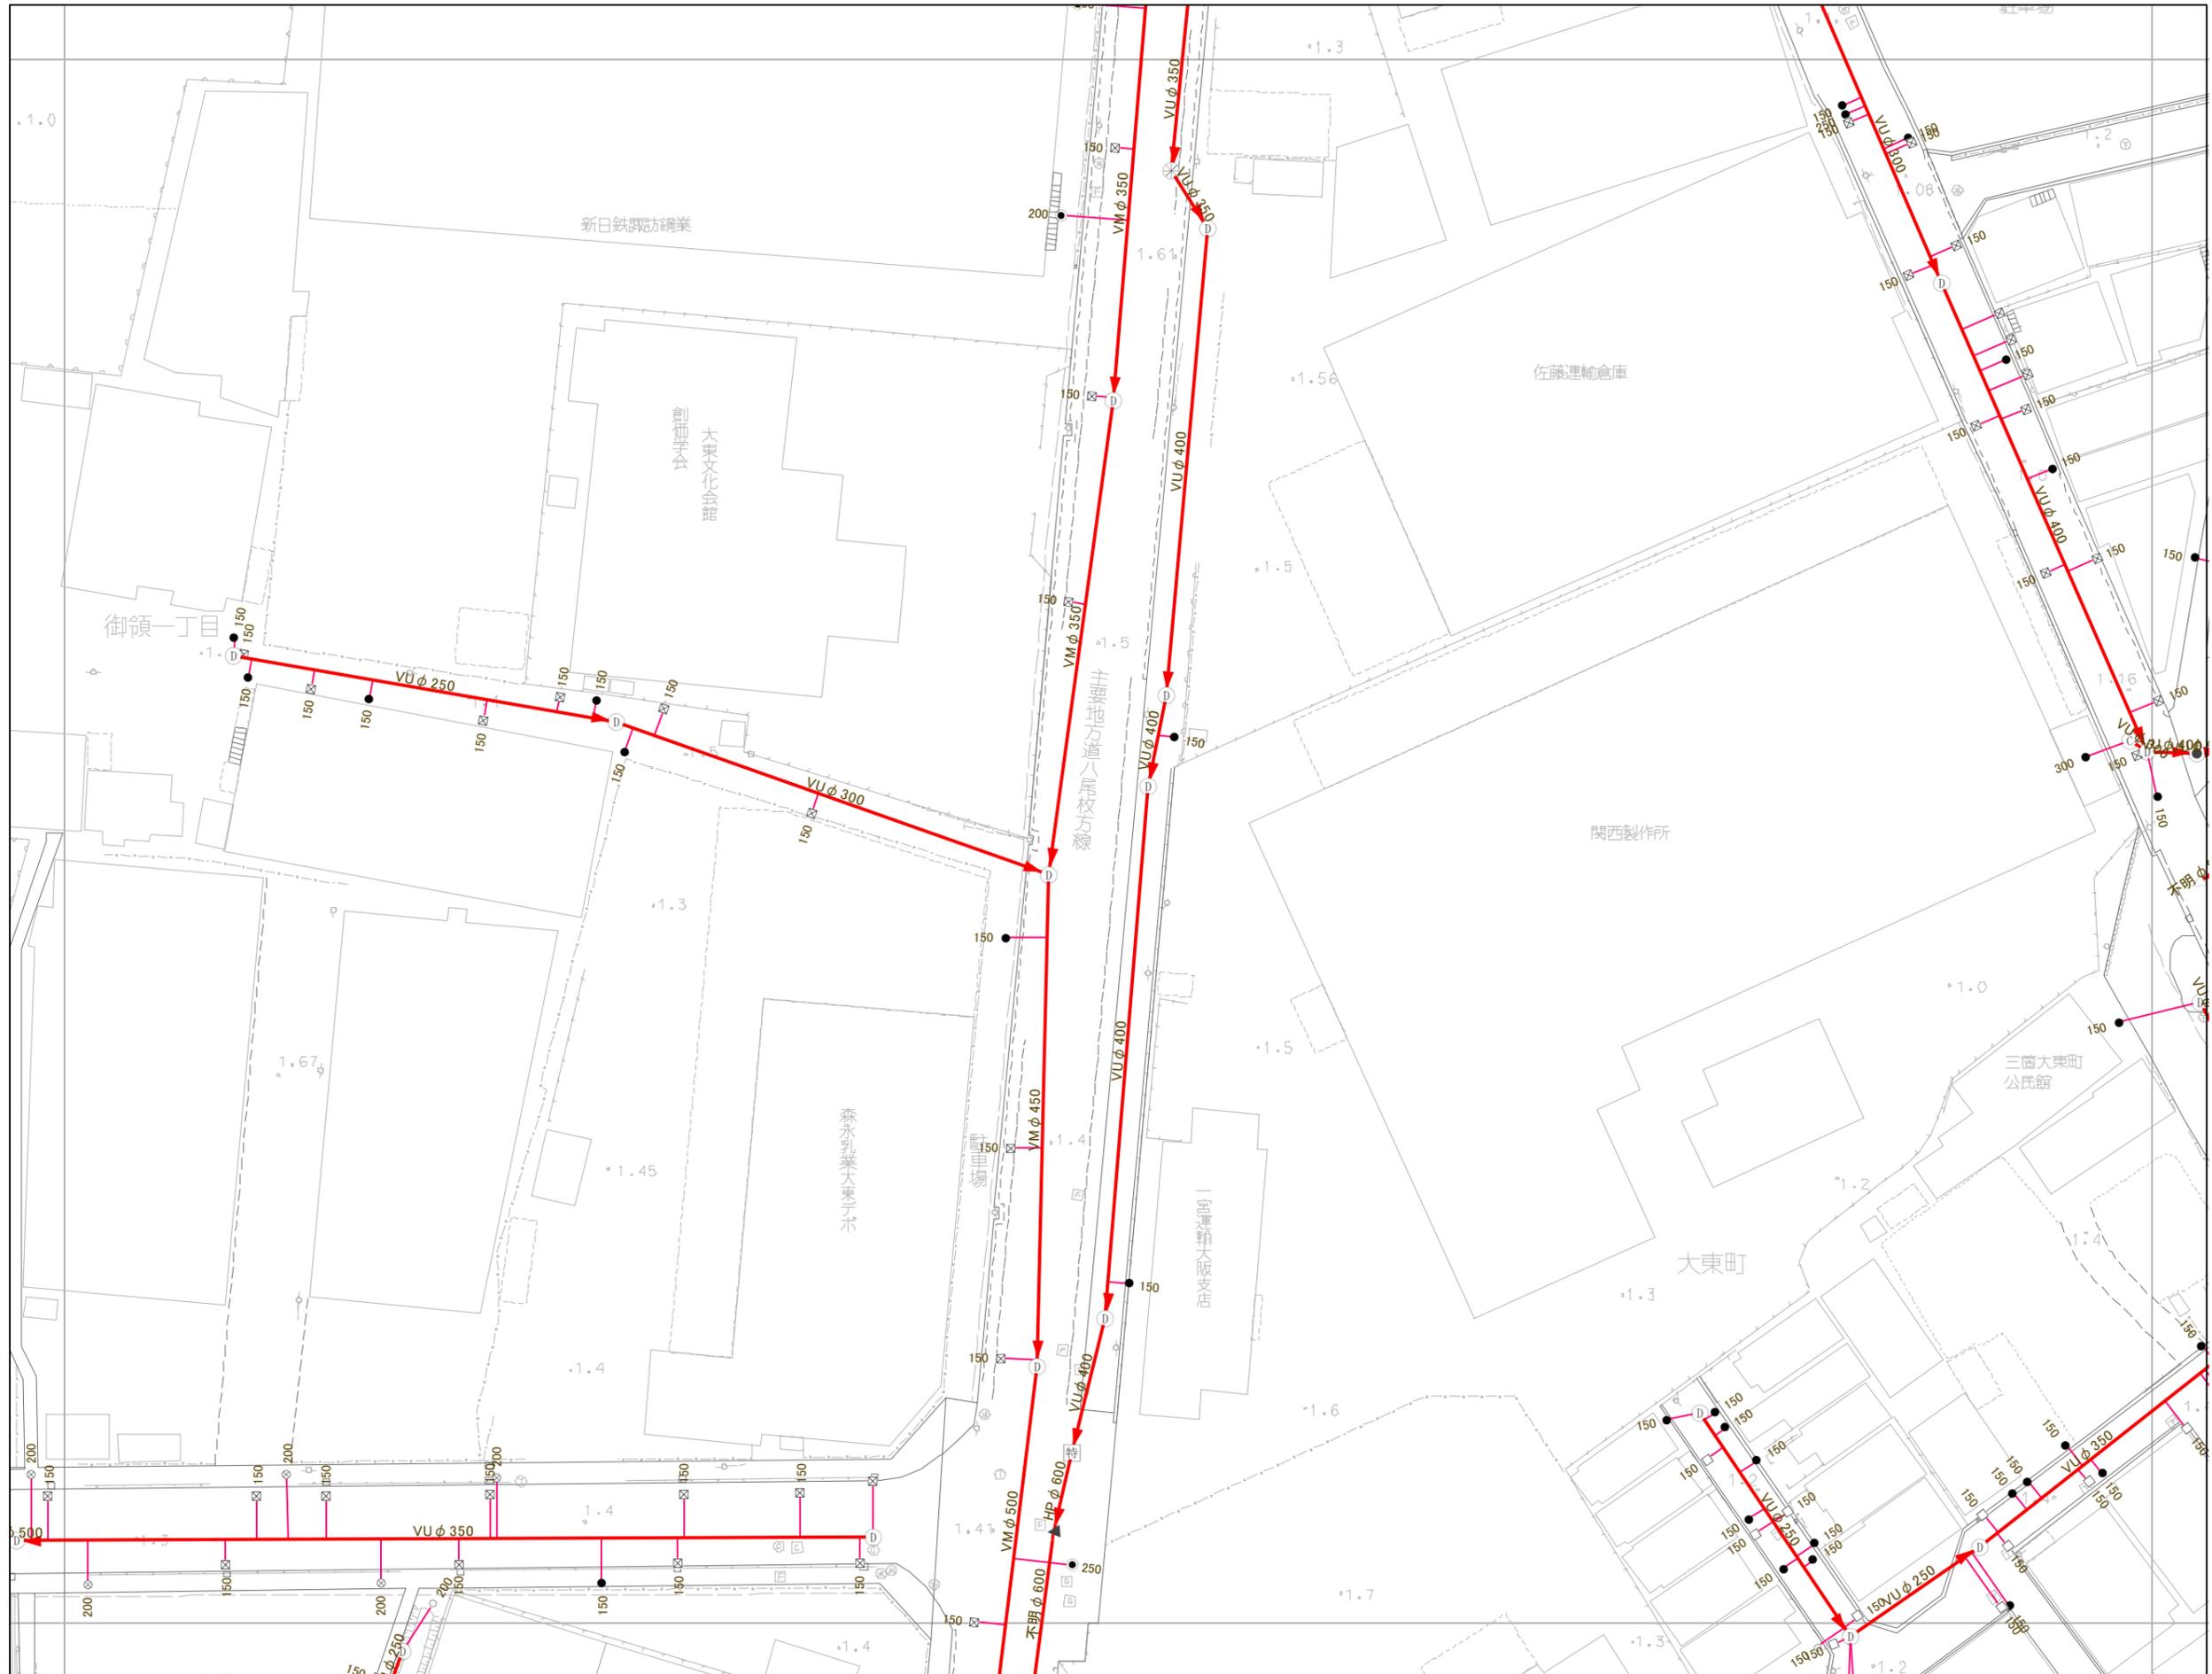

アジア航測株式会社 調製

大東市