


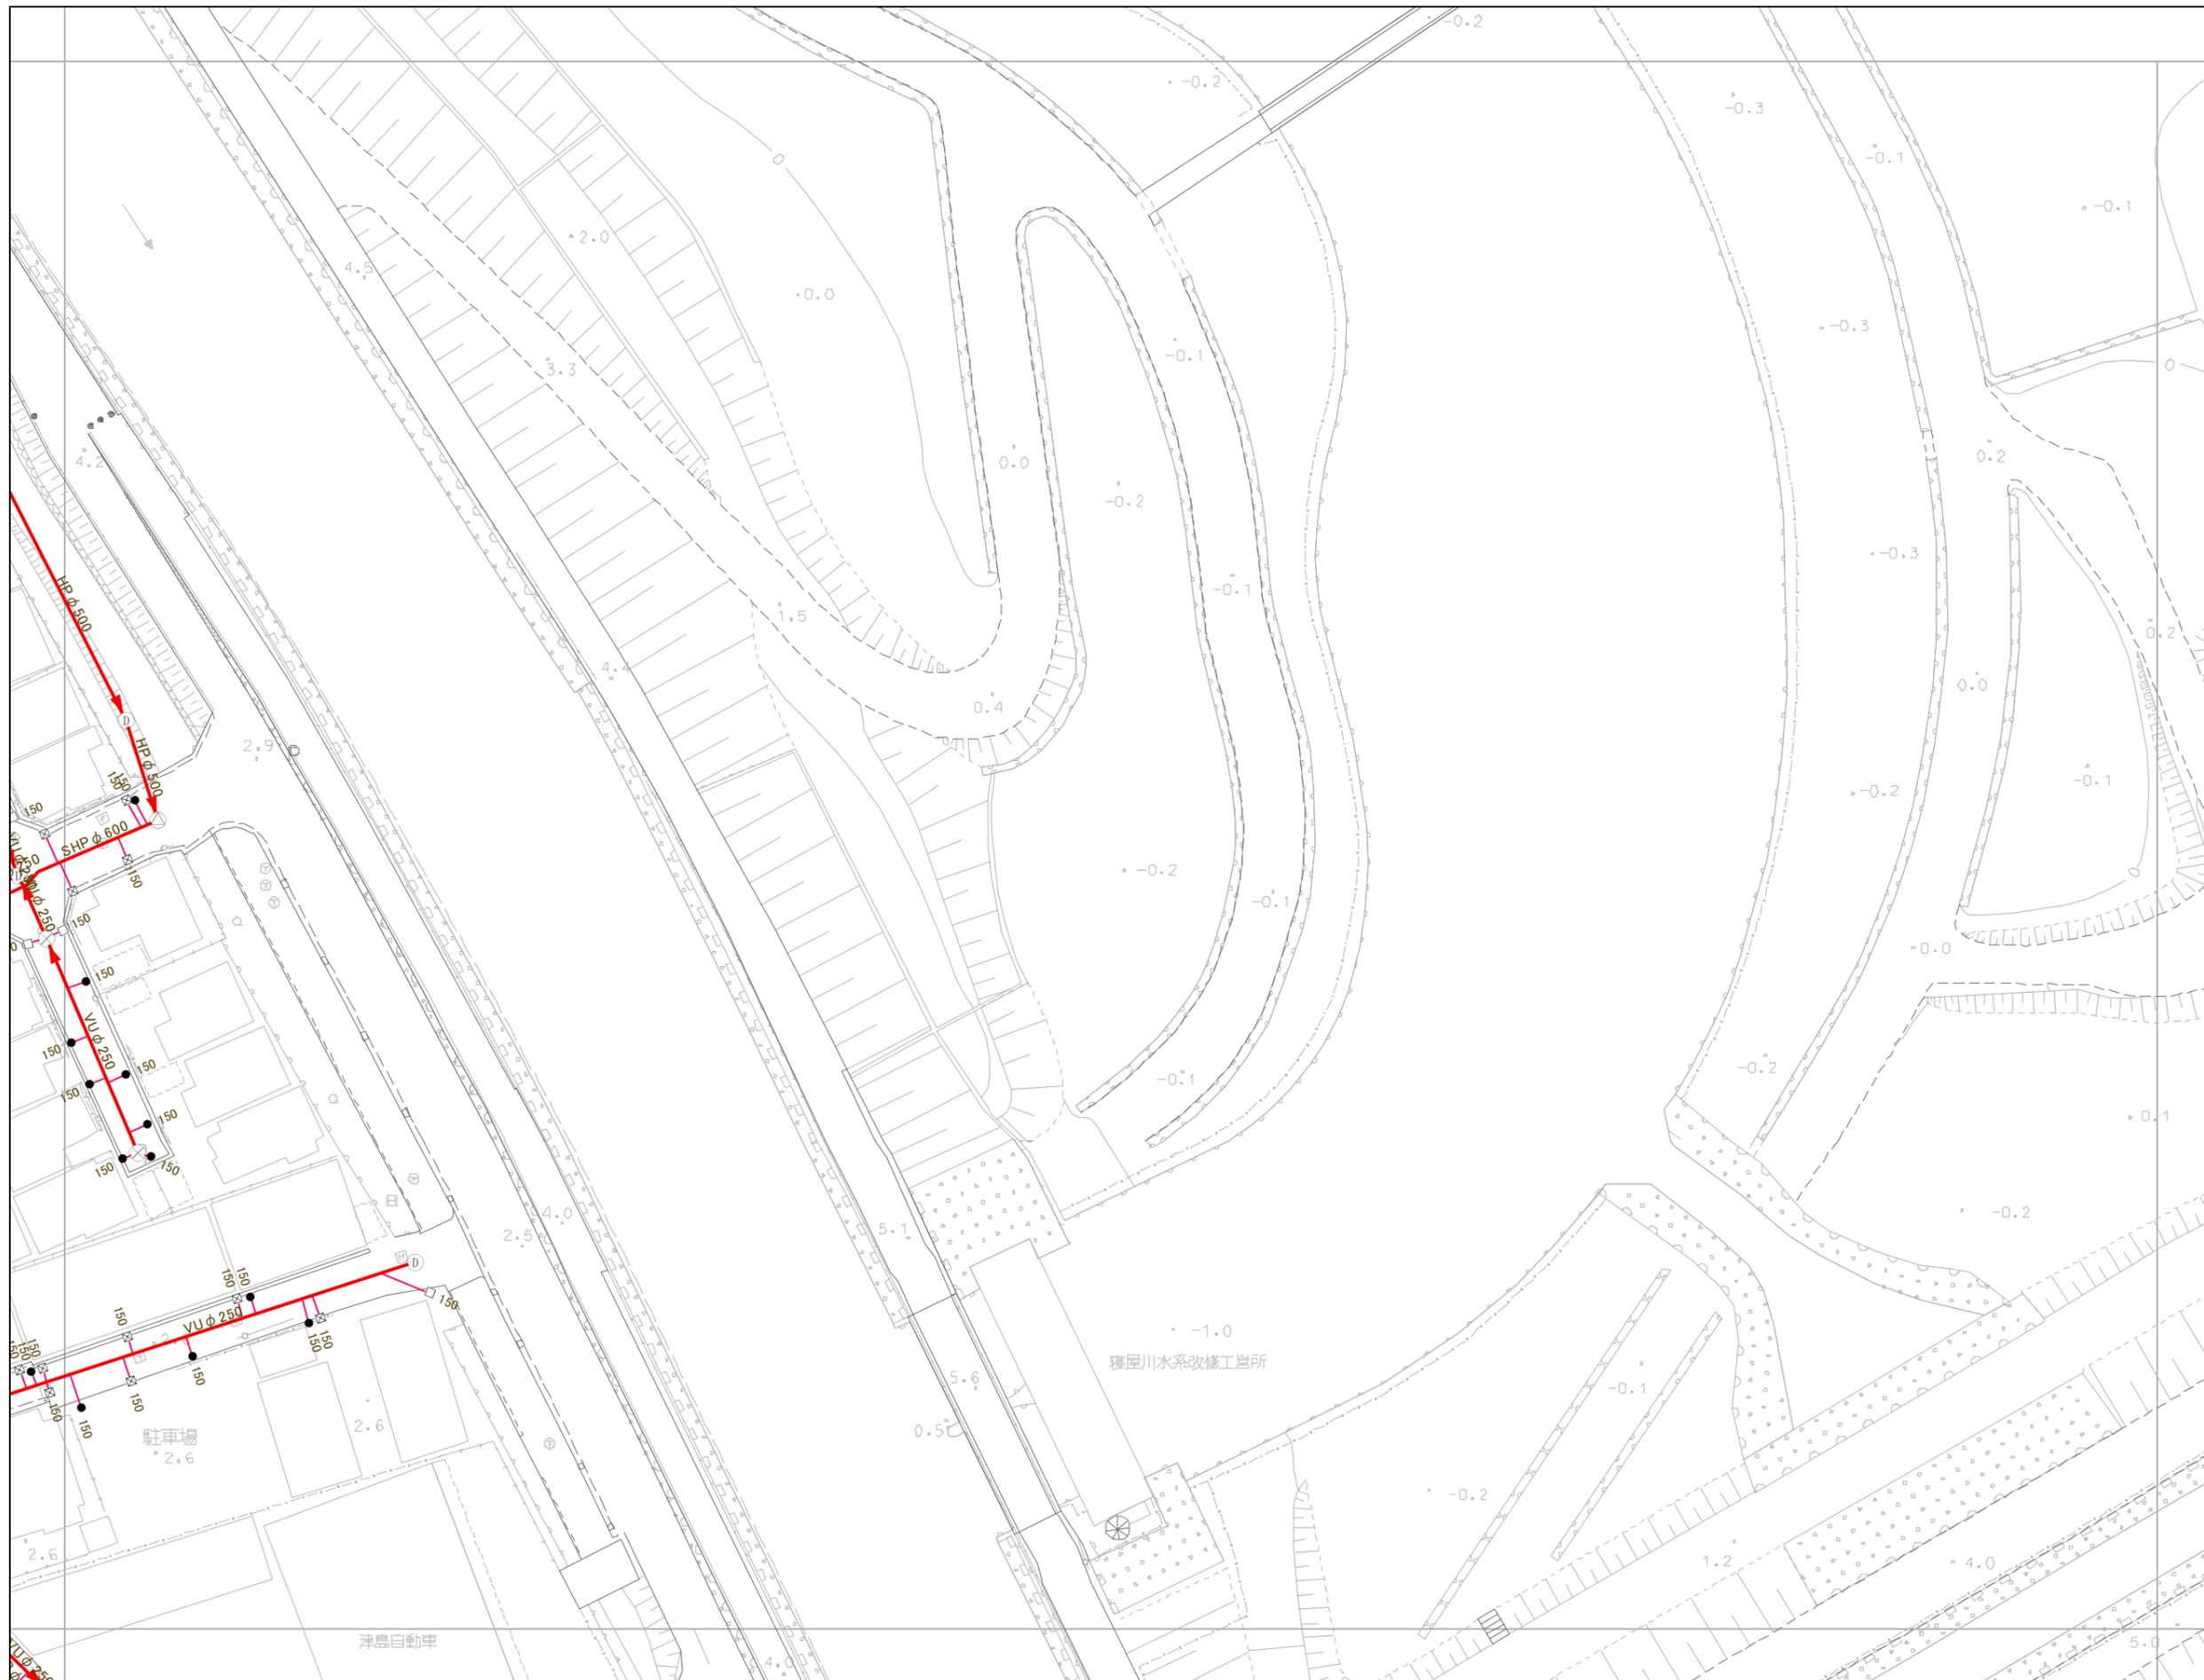

| | | |
|---------|---------|---------|
| 05-10-1 | - | - |
| 05-10-3 | 05-10-4 | 09-06-3 |
| 05-15-1 | 05-15-2 | 09-11-1 |

- 凡例
- 人孔・樹
- 0号マンホール
 - 1号マンホール
 - 2号マンホール
 - 3号マンホール
 - 4号マンホール
 - 5号マンホール
 - ⊠ 6号マンホール
 - ⊙ A号マンホール
 - ⊙ B号マンホール
 - ⊙ C号マンホール
 - ⊙ D号マンホール
 - ⊙ E号マンホール
 - ▲ F号マンホール
 - ⊙ ポンプ付マンホール
 - ⊙ 宅内ポンプ設置
 - ⊙ 塩ビマンホール
 - 特 特殊マンホール
 - 矩形管渠用マンホール
 - ⊙ 処理施設
 - ⊙ 不明人孔
 - ▶ ダミ(腹取り)
 - ▷ ダミ(腹取り流域)
 - × ダミ(属性変化点)
 - ▶ 吐口
 - P ポンプ付き人孔
 - 流 流域幹線人孔
 - ⊙ 雨水吐き室
 - 塩ビ公共汚水樹
 - 350公共汚水樹
 - ⊙ 450公共汚水樹
 - U型公共雨水樹
 - ⊙ L型公共雨水樹
 - | キャップ止め
- 管渠・取付管
- 合流
 - 分流(汚水)
 - 分流(雨水)
 - 他市管理施設
 - 取付管



アジア航測株式会社 調製

大東市