

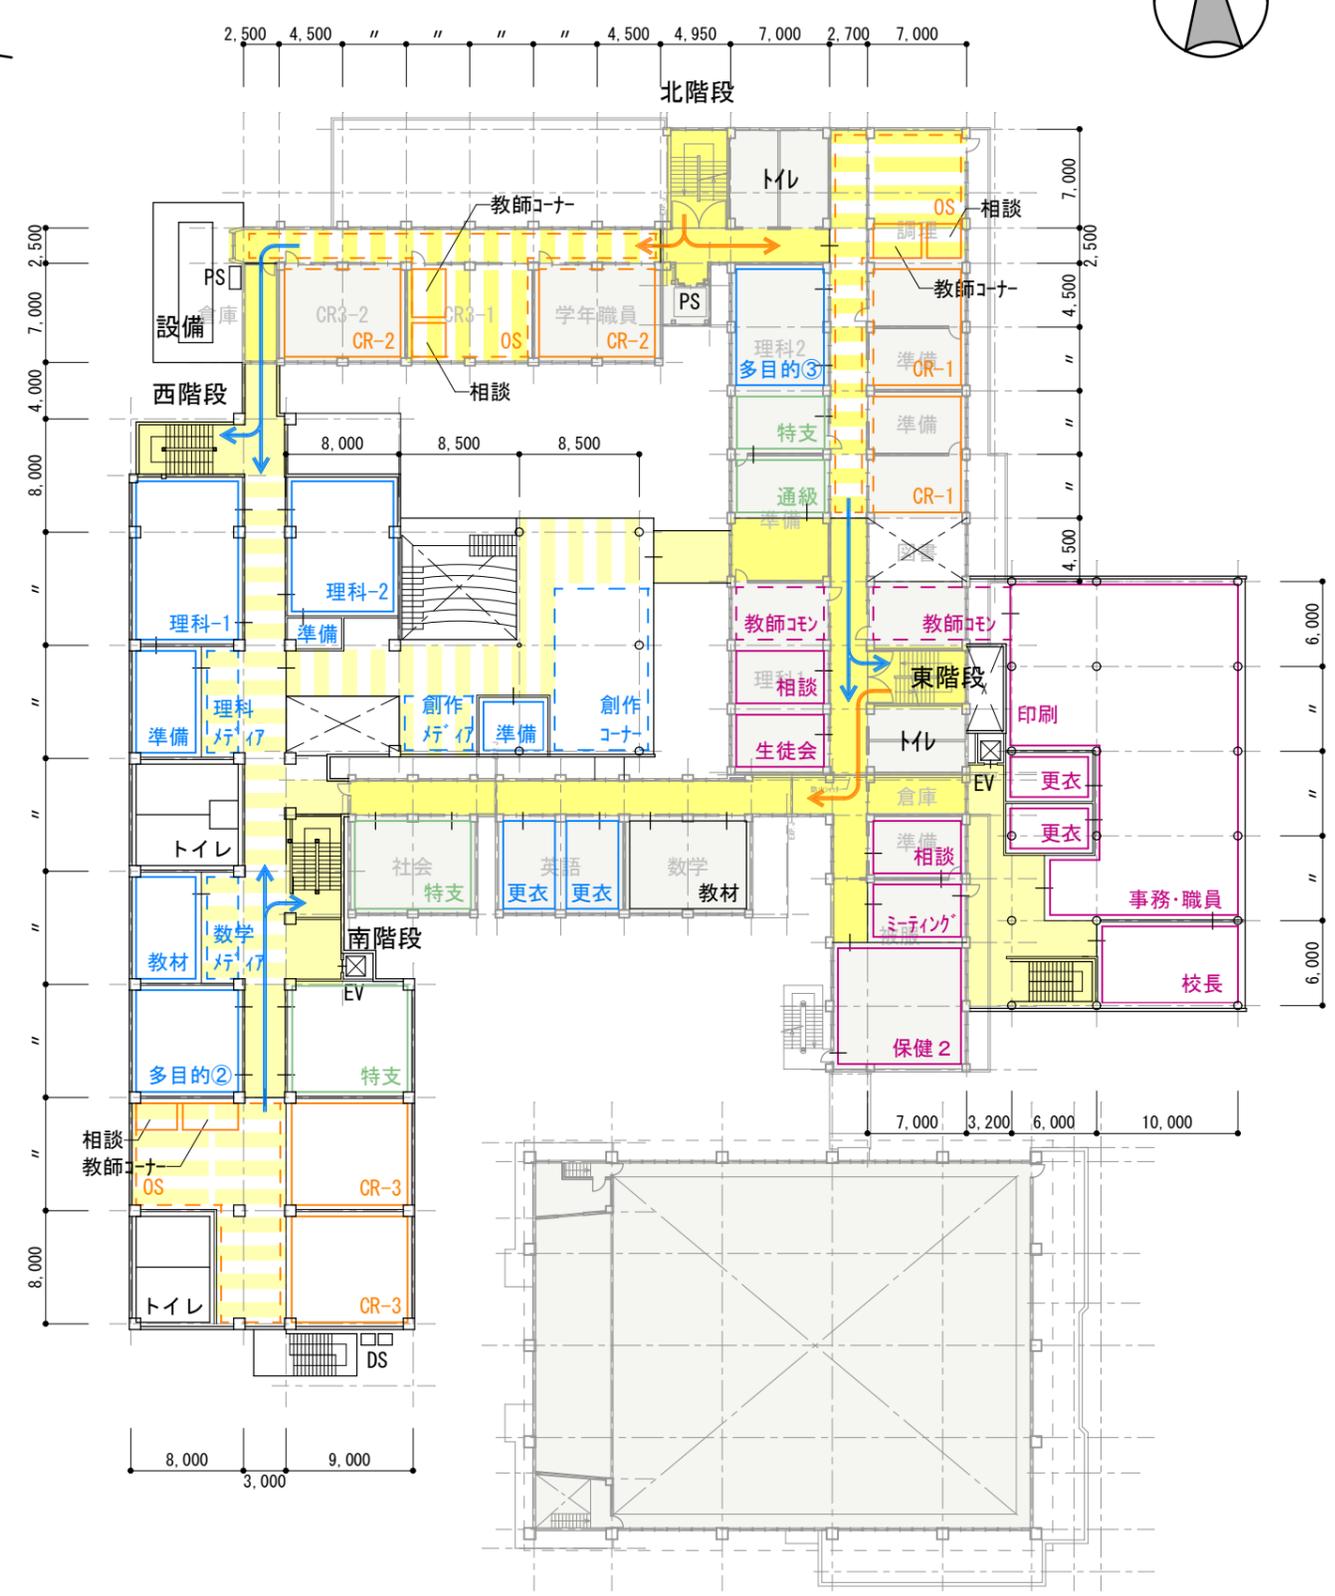


1階平面図

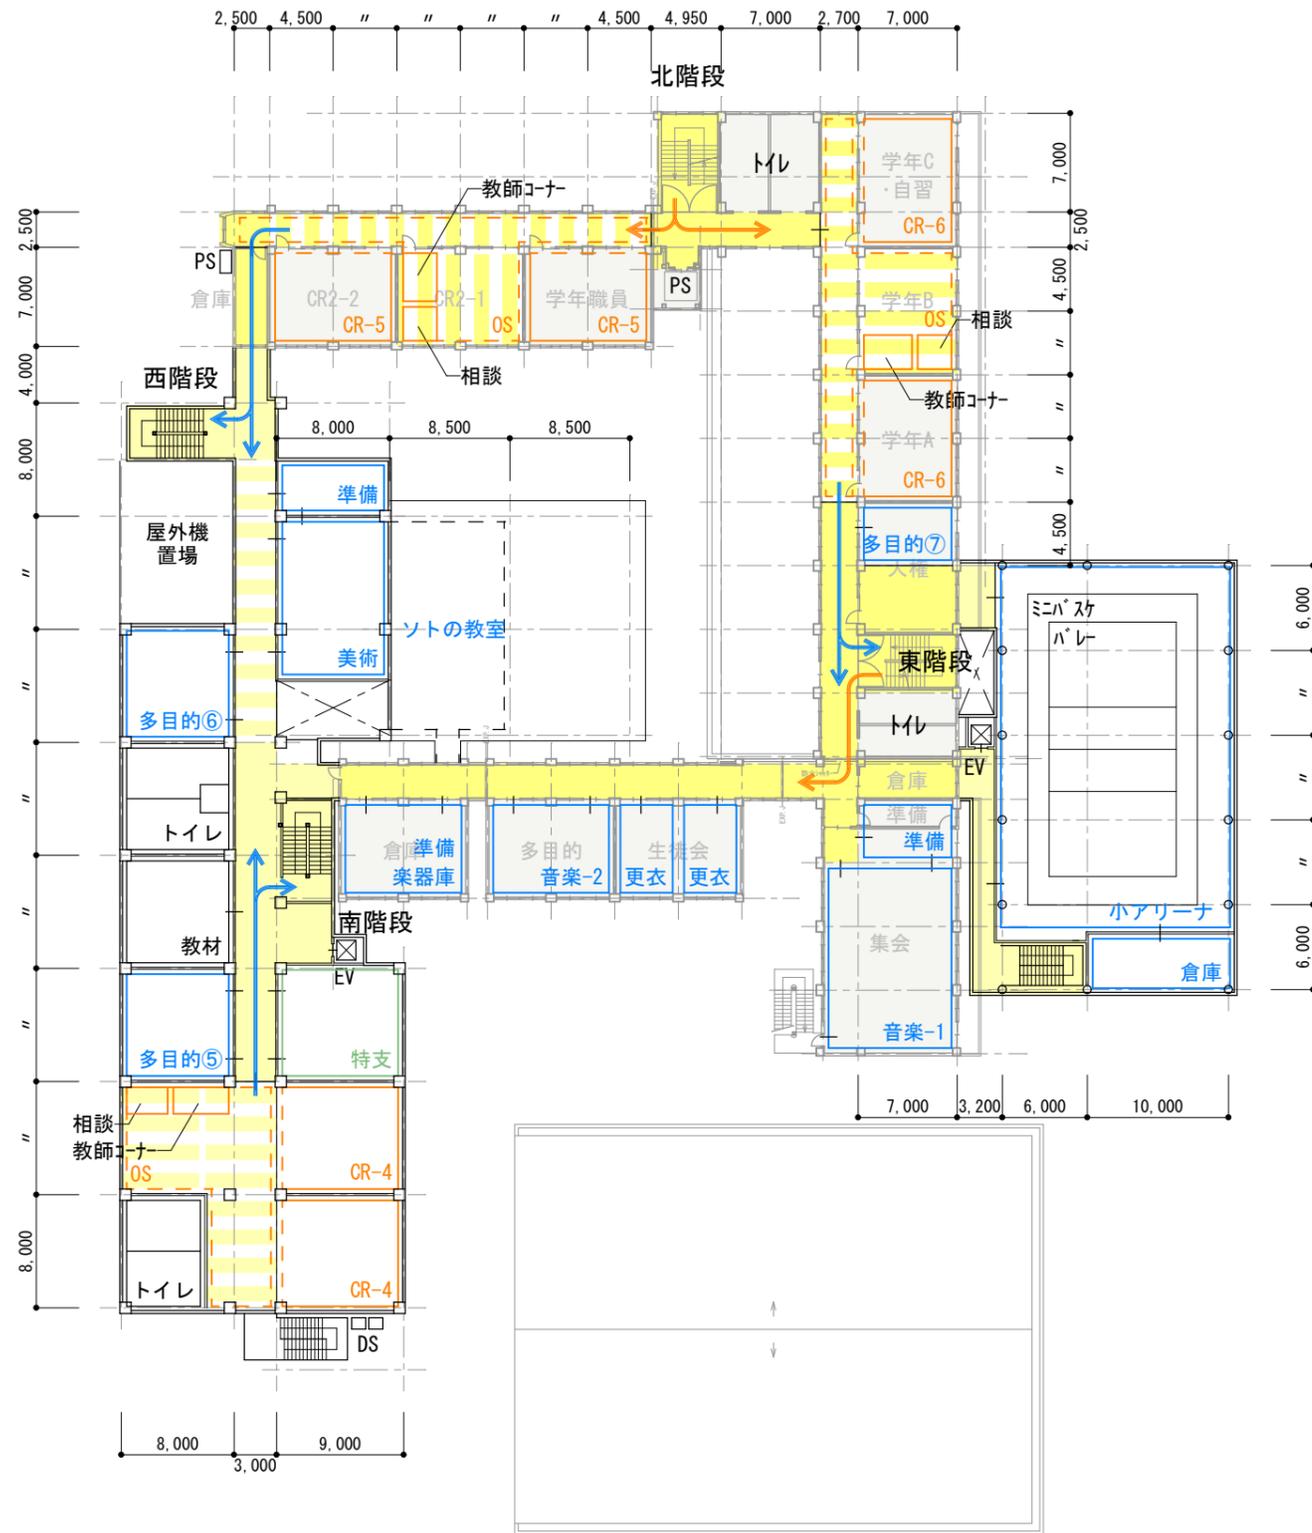


2階平面図

検討経過を示すものであり、
確定案ではありません。

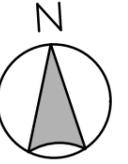

3階平面図

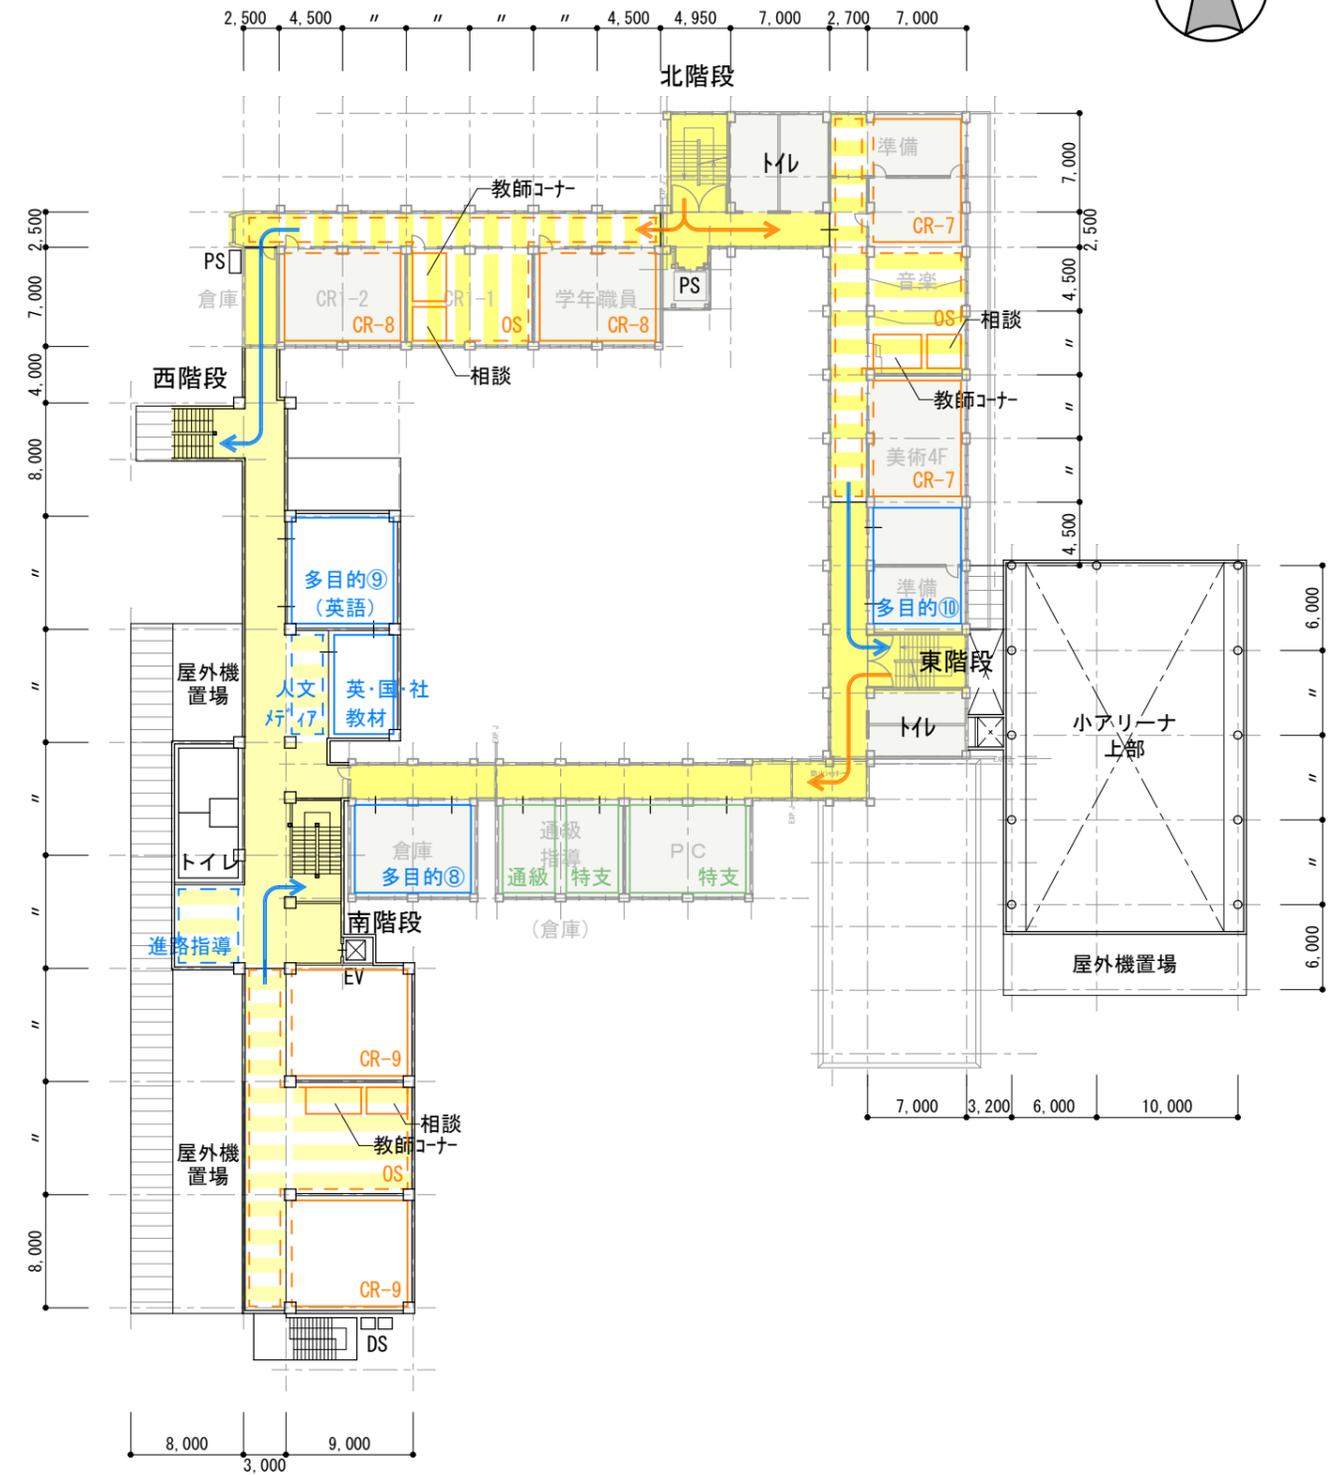

4階平面図

検討経過を示すものであり、
確定案ではありません。

S=1/500