


工事場所 位置図

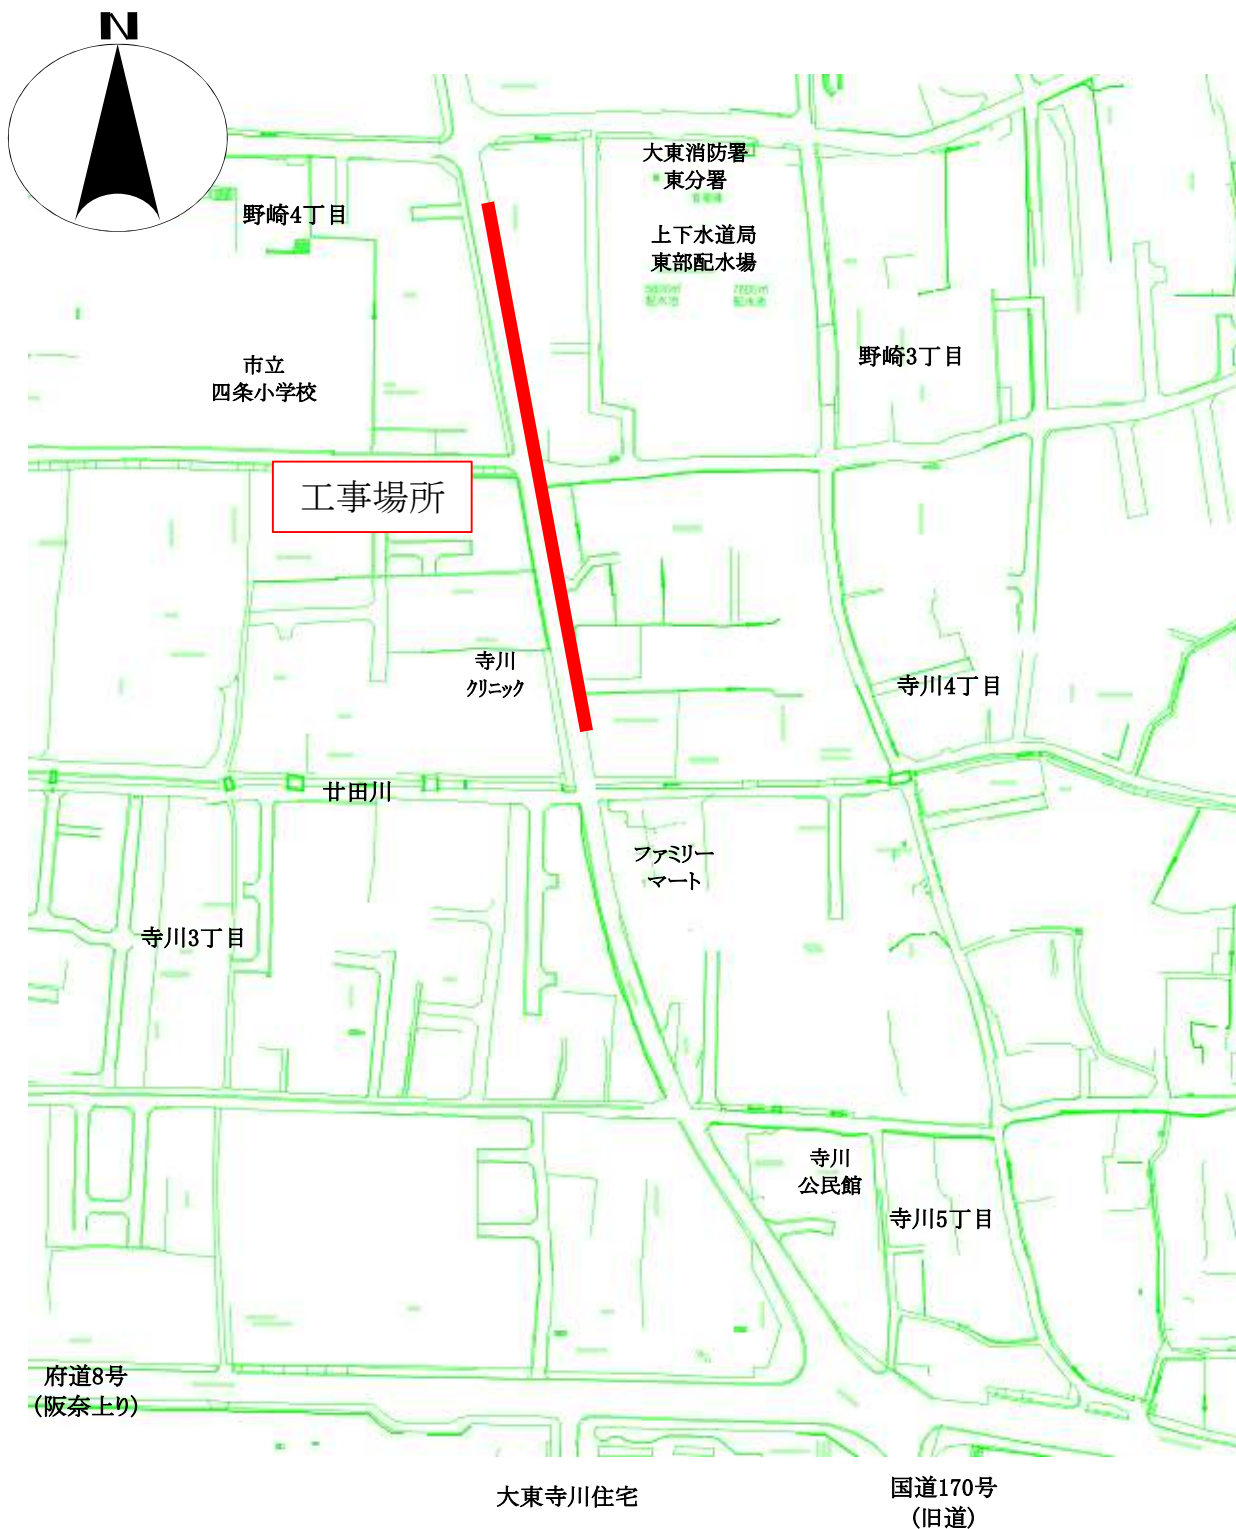

工事名 : 国道170号線配水本管布設替工事(R7-2)

(自) 大東市野崎四丁目6番20号

(至) 大東市寺川四丁目2番3号