




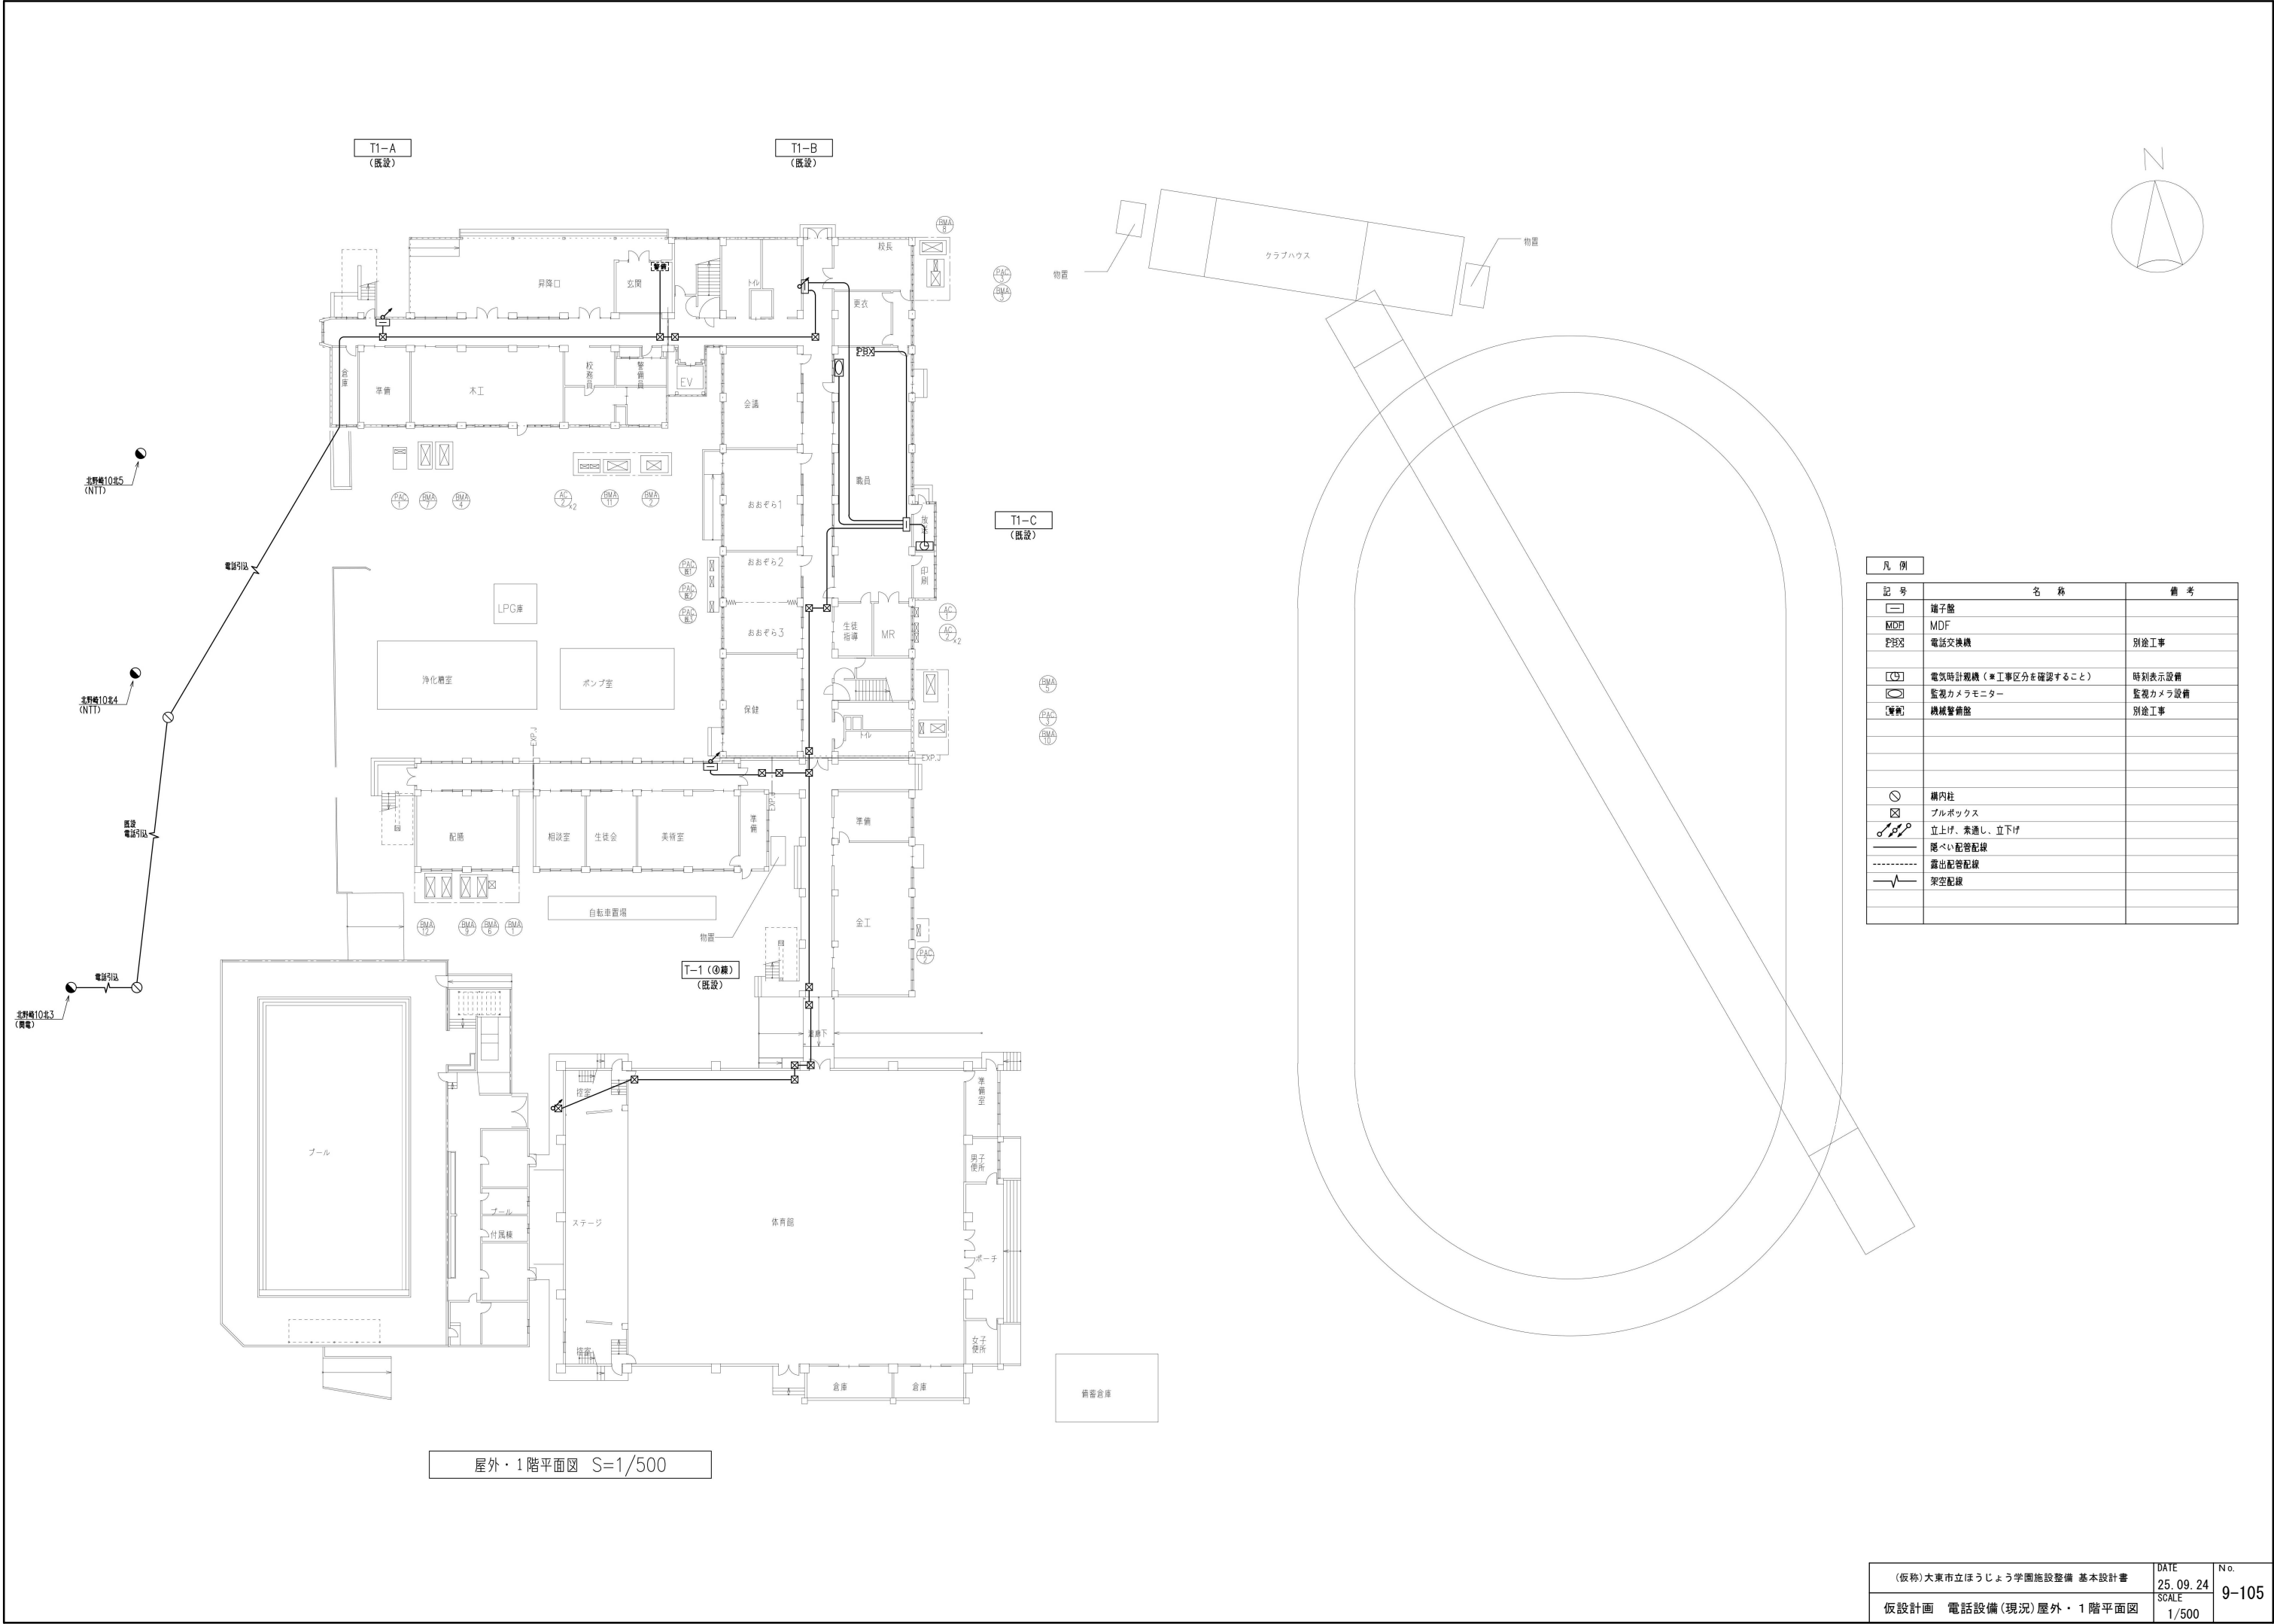

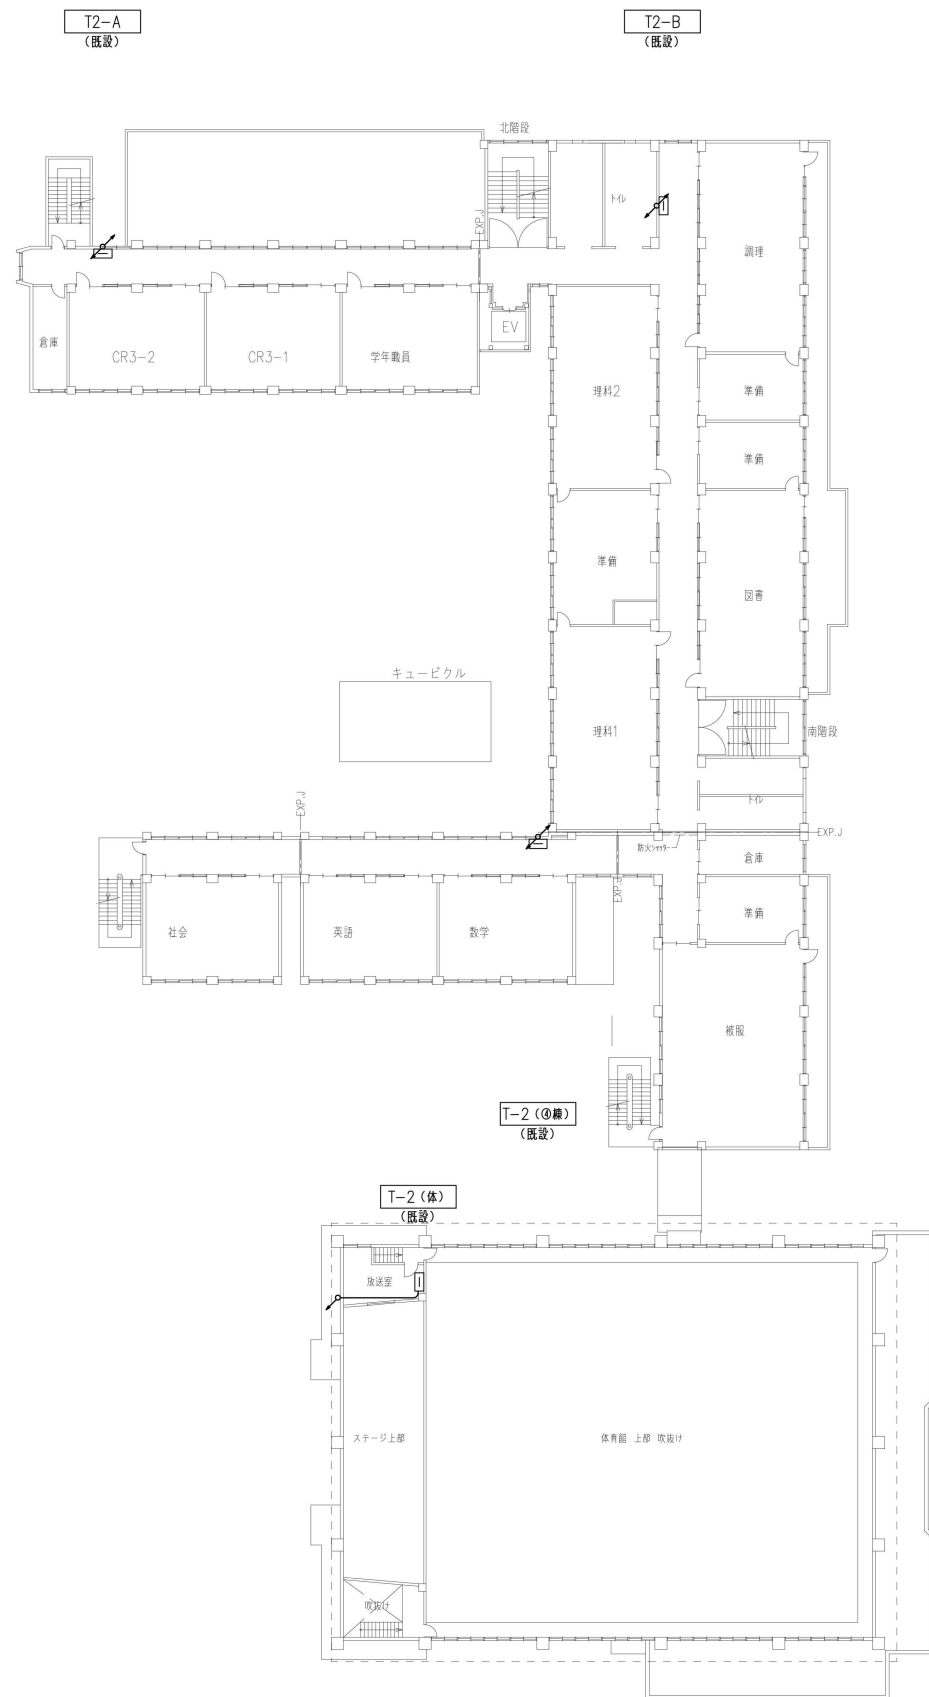


2階平面図 S=1/500

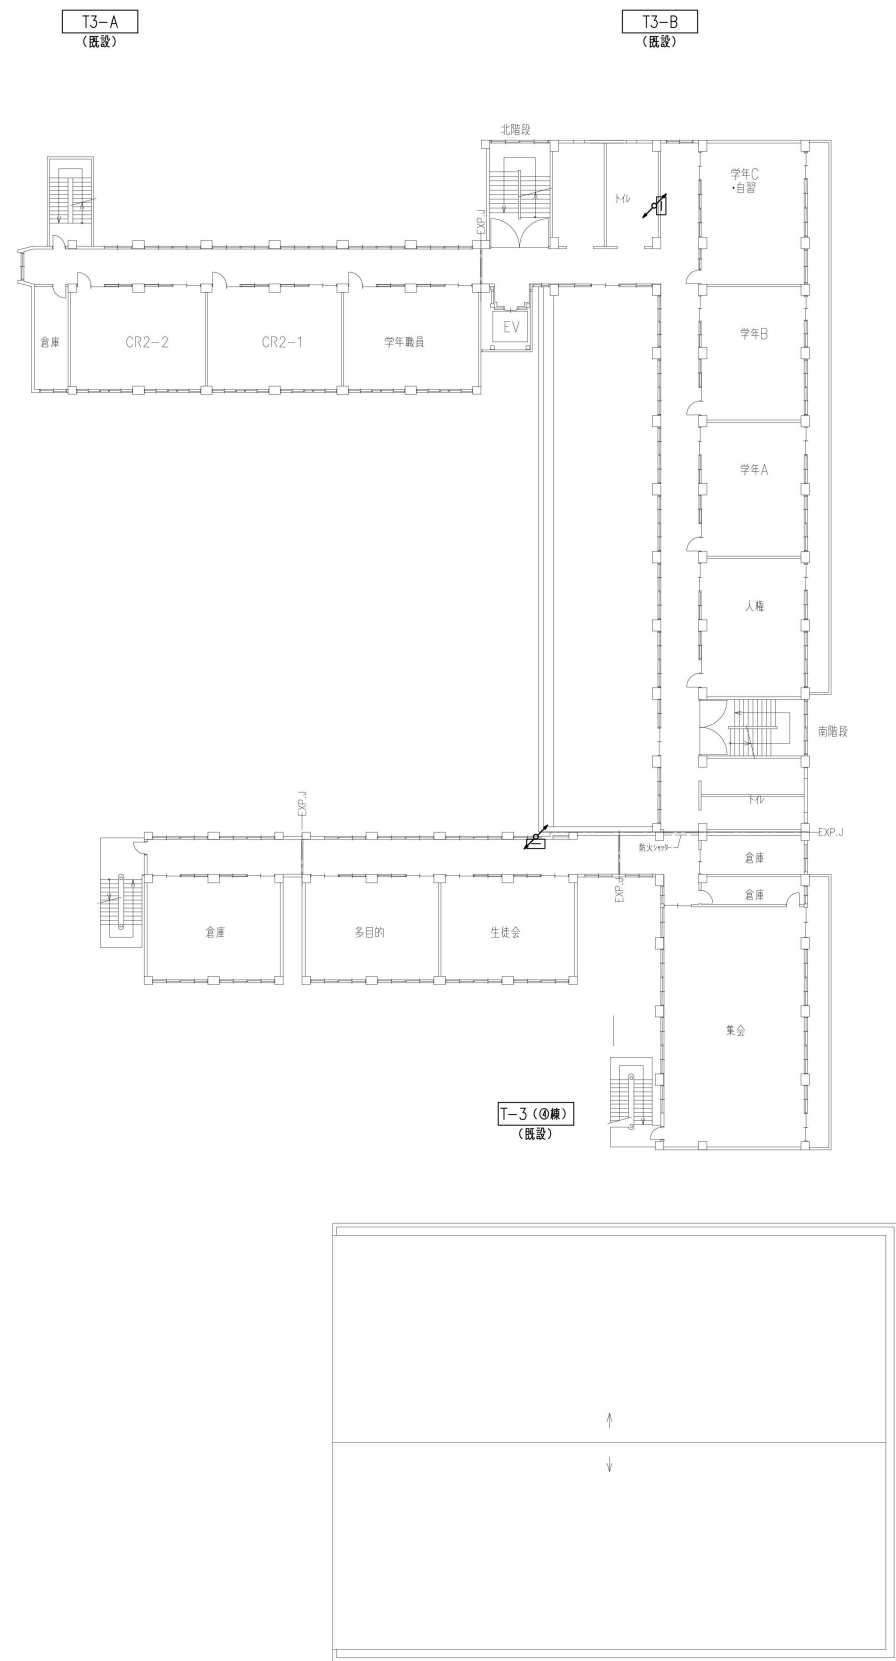


3階平面図 S=1/500




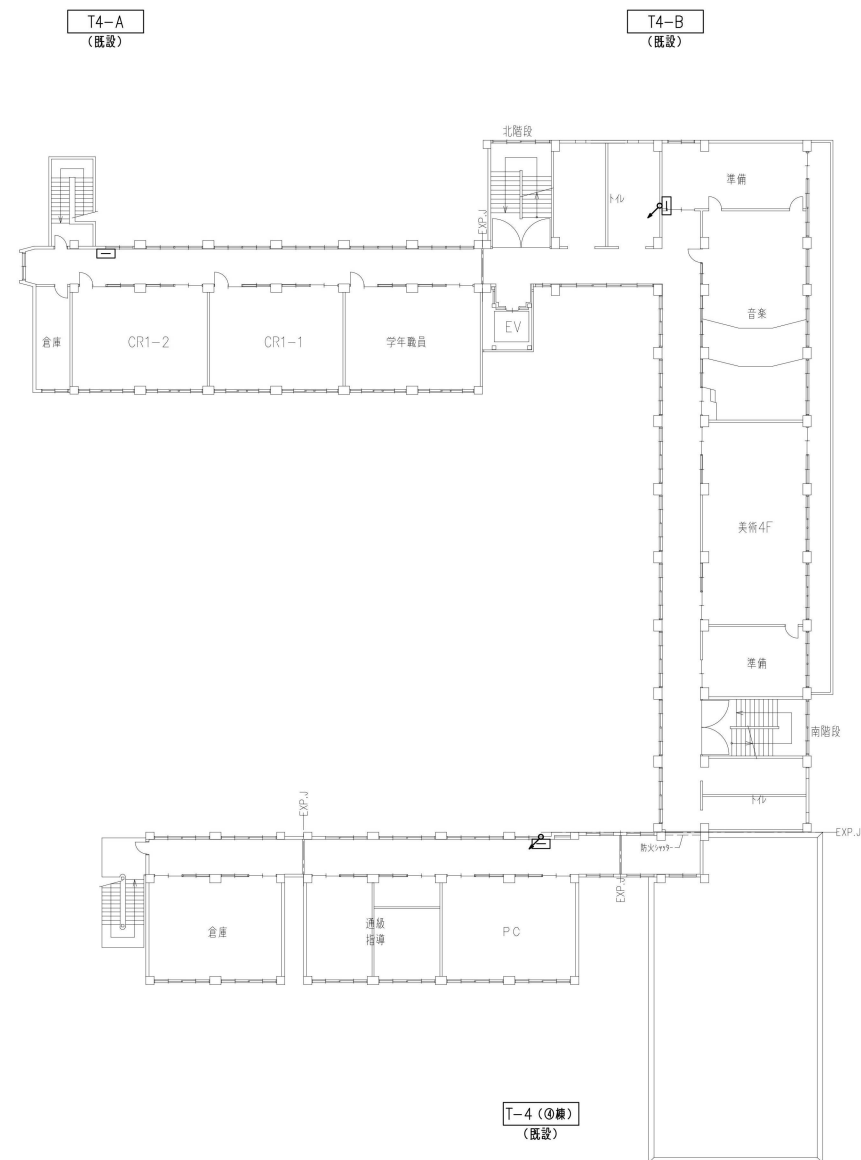

4階平面図 S=1/500

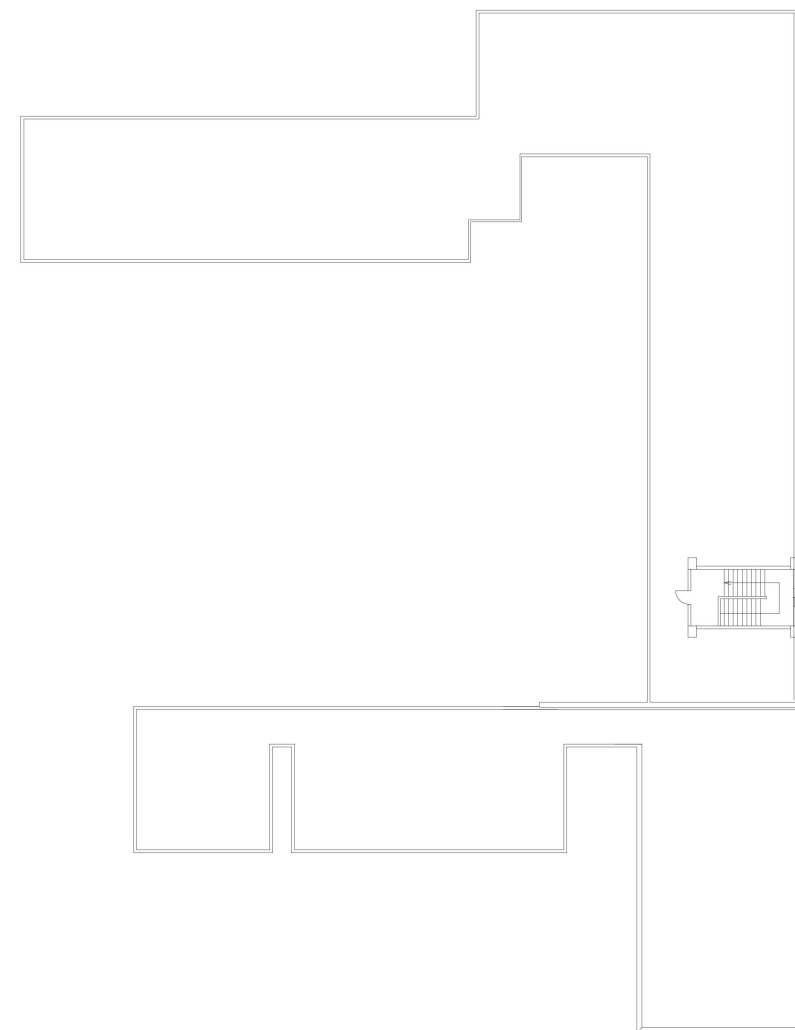


R階平面図 S=1/500

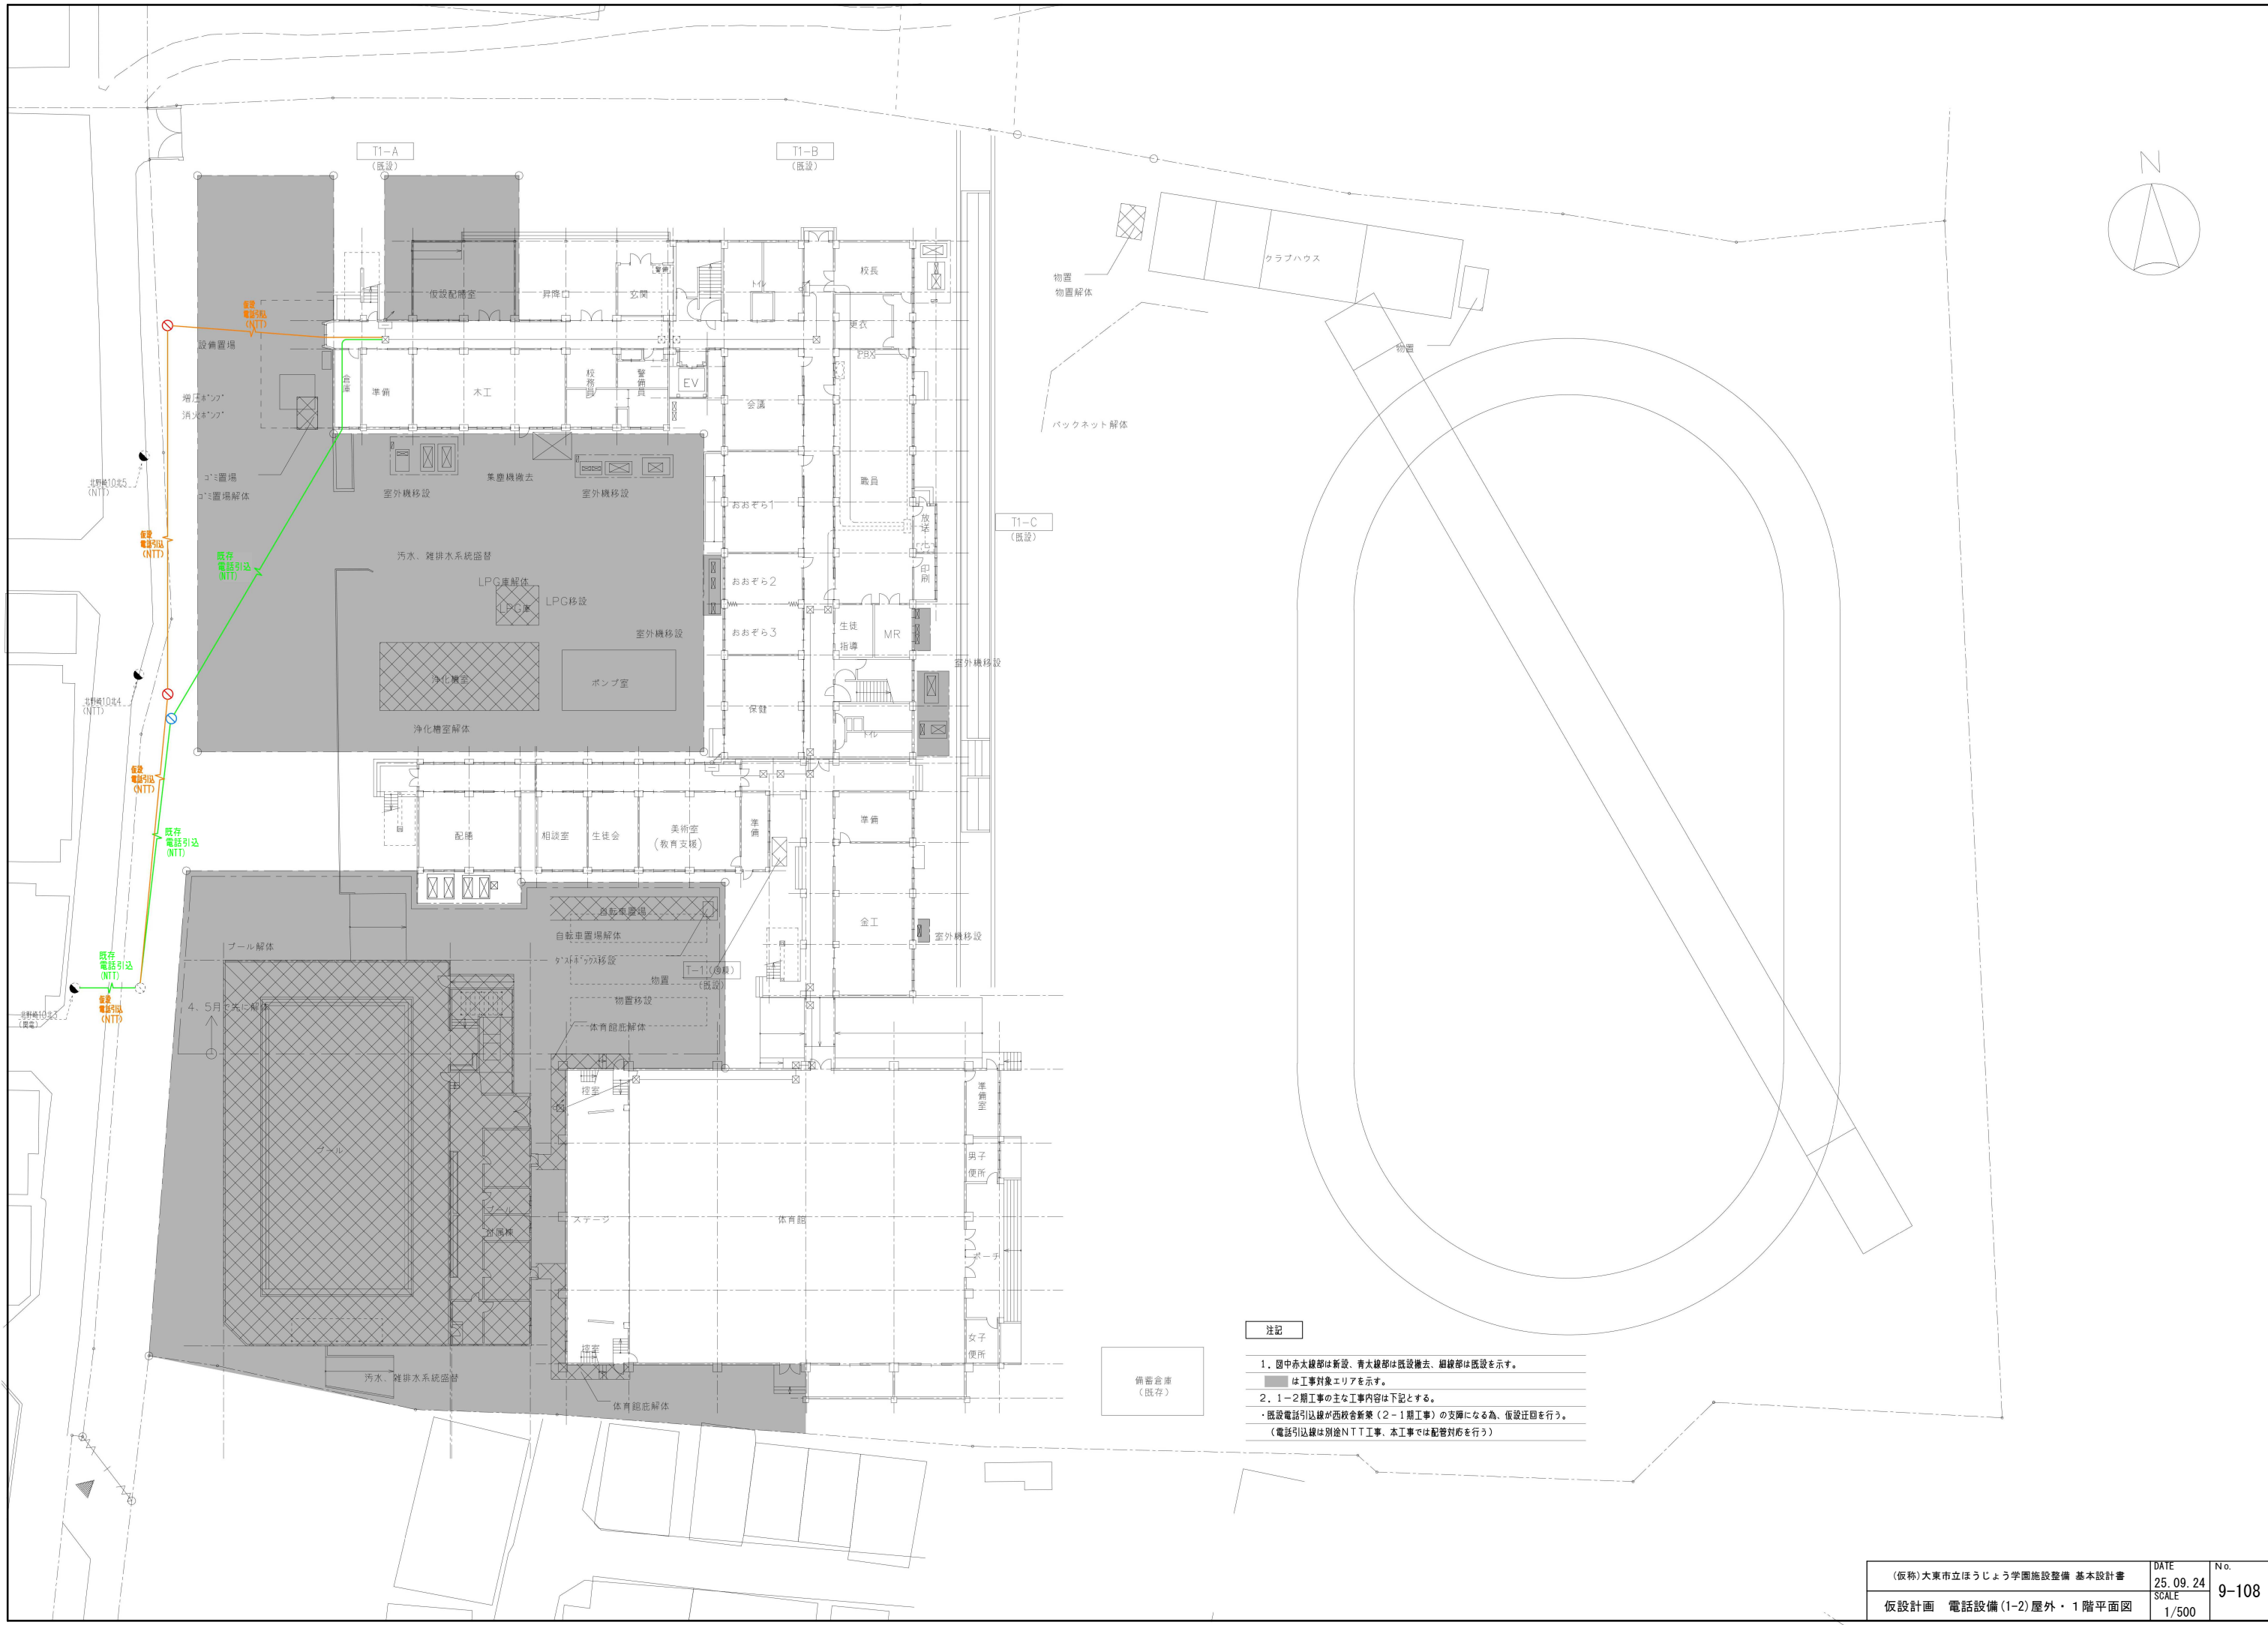

注記



1. 図中赤太線部は新設、青太線部は既設撤去、細線部は既設を示す。  
■ は工事対象エリアを示す。
2. 1～2期工事の主な工事内容は下記とする。  
・既設電話引込線が西校舎新築（2～1期工事）の支障になる為、仮設迂回を行う。  
（電話引込線は別途NTT工事、本工事では配管対応を行う）

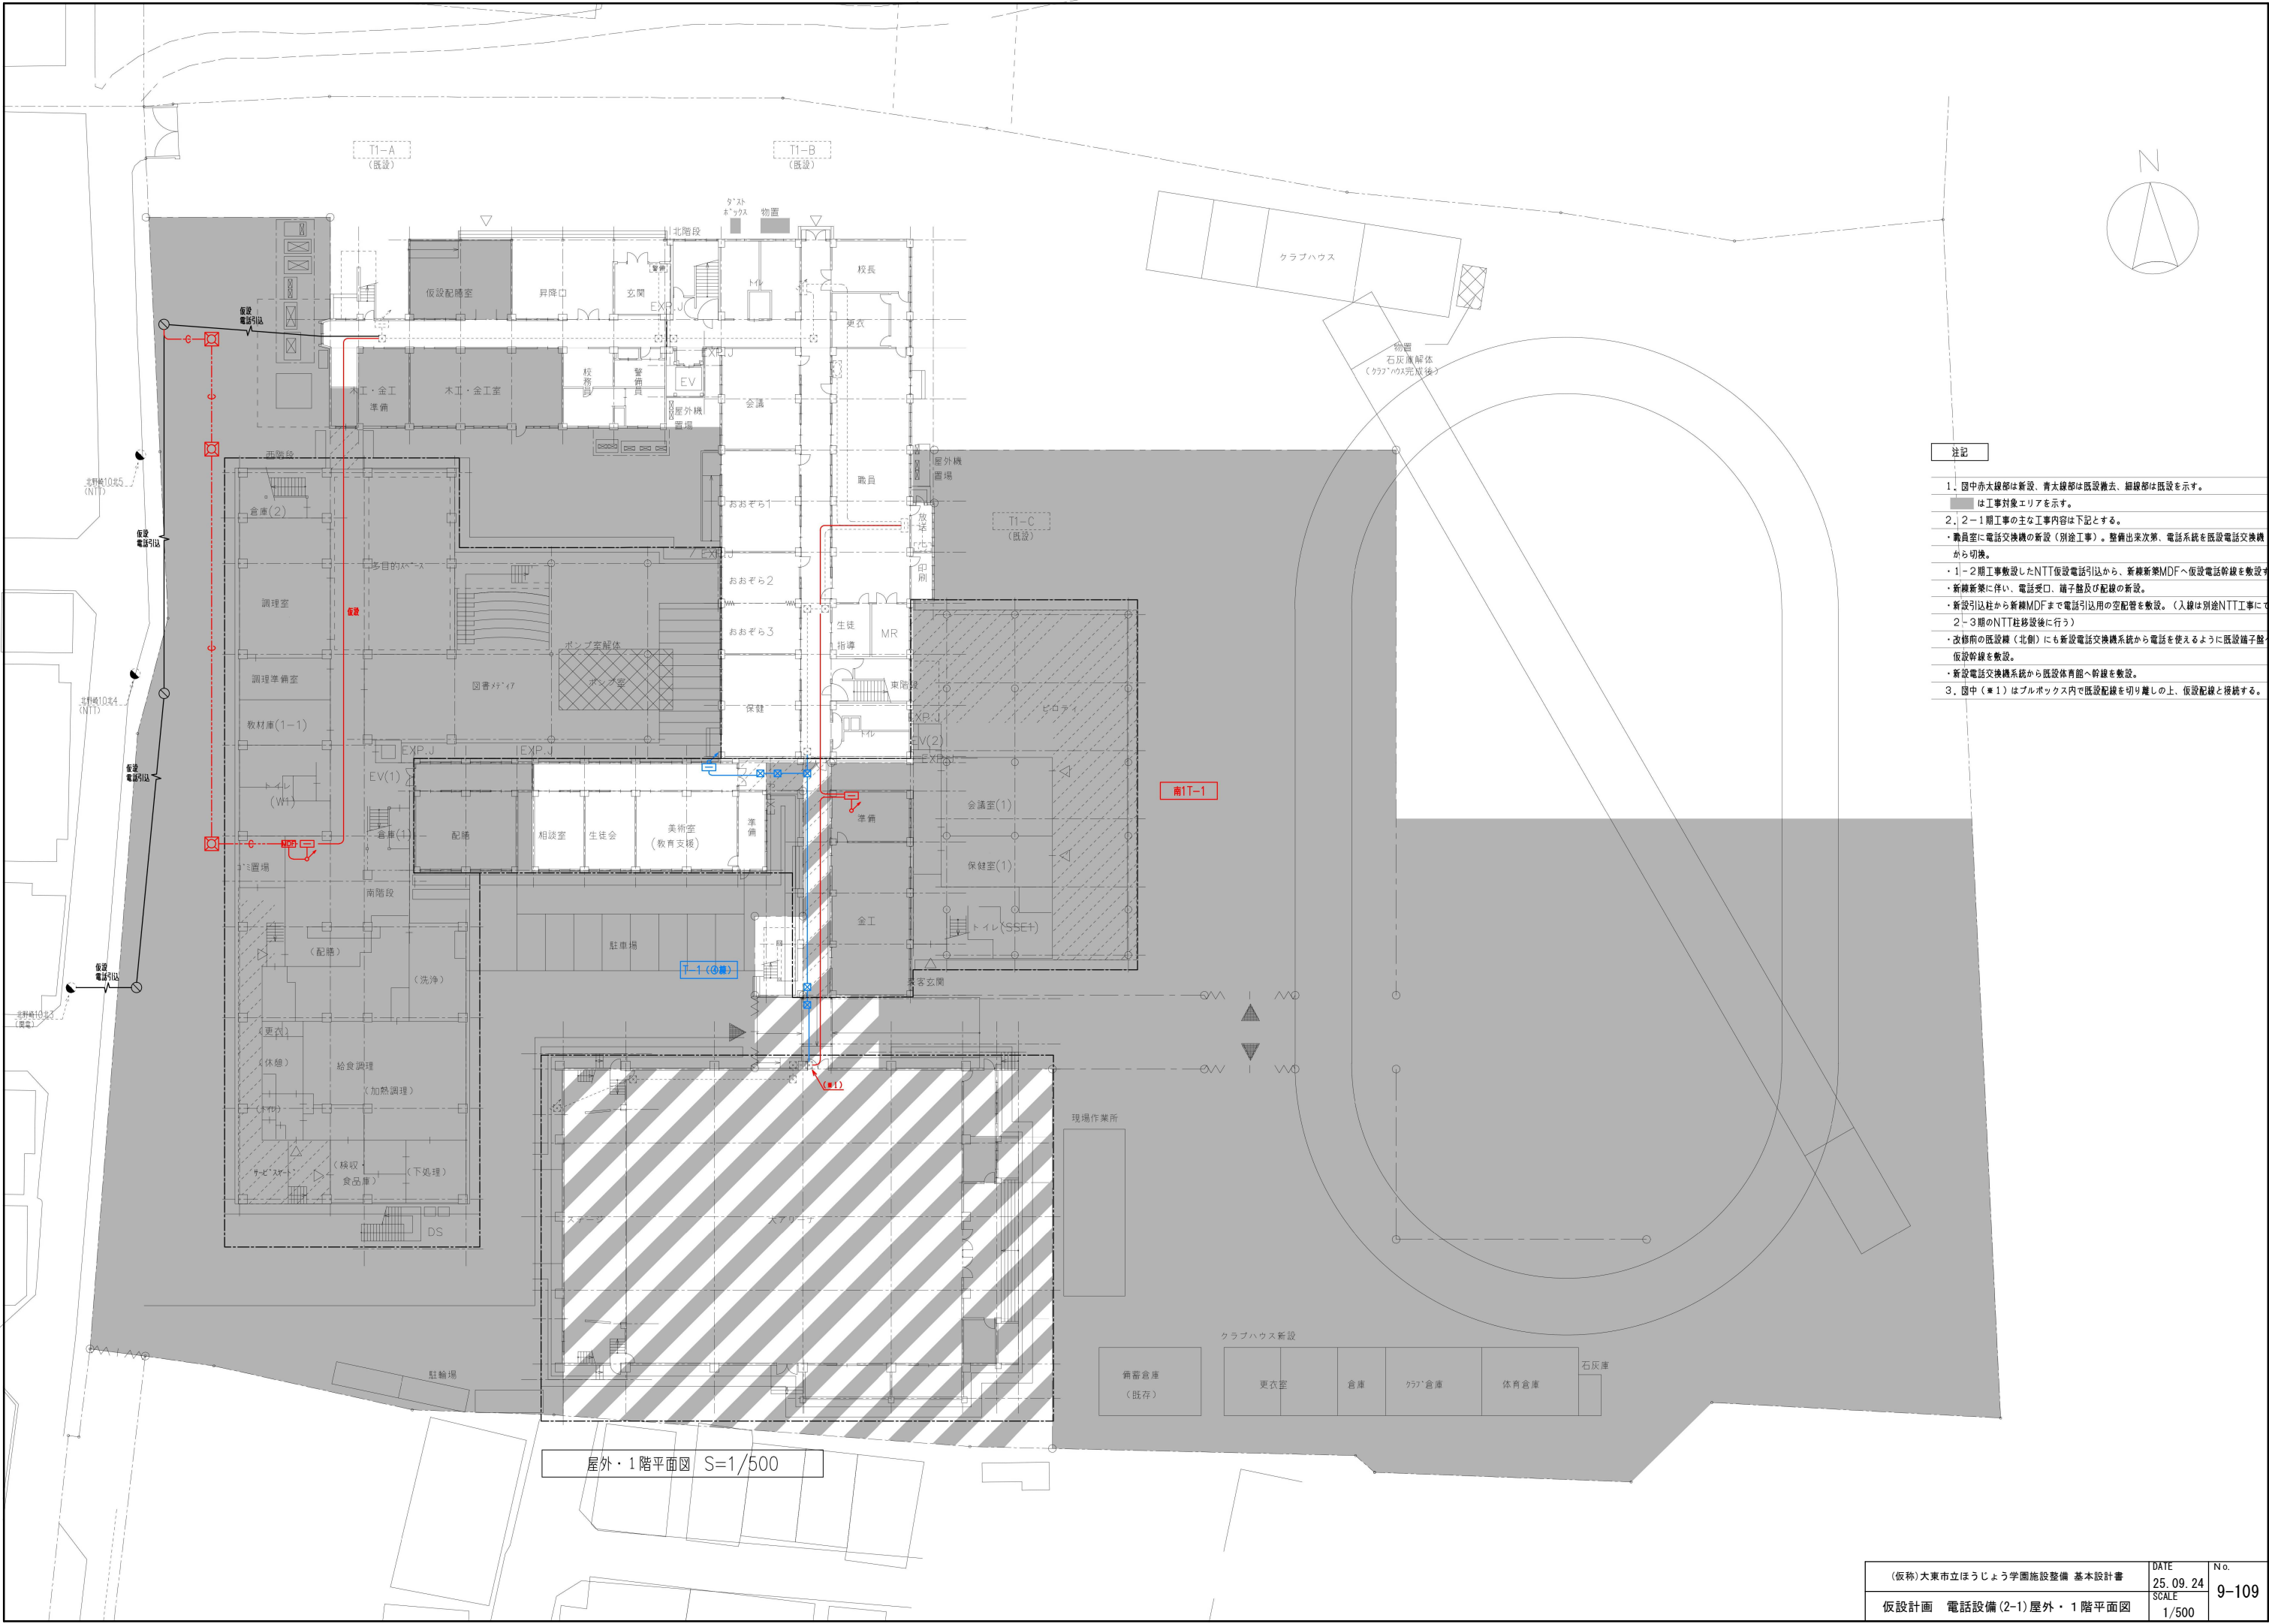

注記


1. 図中赤太線部は新設、青太線部は既設撤去、細線部は既設を示す。  
■は工事対象エリアを示す。
2. 2-1期工事の主な工事内容は下記とする。
  - ・職員室に電話交換機の新設（別途工事）。整備出来次第、電話系統を既設電話交換機から切換。
  - ・1-2期工事敷設したNTT仮設電話引込から、新棟新築MDFへ仮設電話幹線を敷設する。
  - ・新棟新築に伴い、電話受口、端子盤及び配線の新設。
  - ・新設引込柱から新棟MDFまで電話引込用の空配管を敷設。（入線は別途NTT工事にて2-3期のNTT柱移設後に行う）
  - ・改修前の既設棟（北側）にも新設電話交換機系統から電話を使えるように既設端子盤へ仮設幹線を敷設。
  - ・新設電話交換機系統から既設体育館へ幹線を敷設。
3. 図中（※1）はブルボックス内で既設配線を切り離しの上、仮設配線と接続する。

屋外・1階平面図 S=1/500

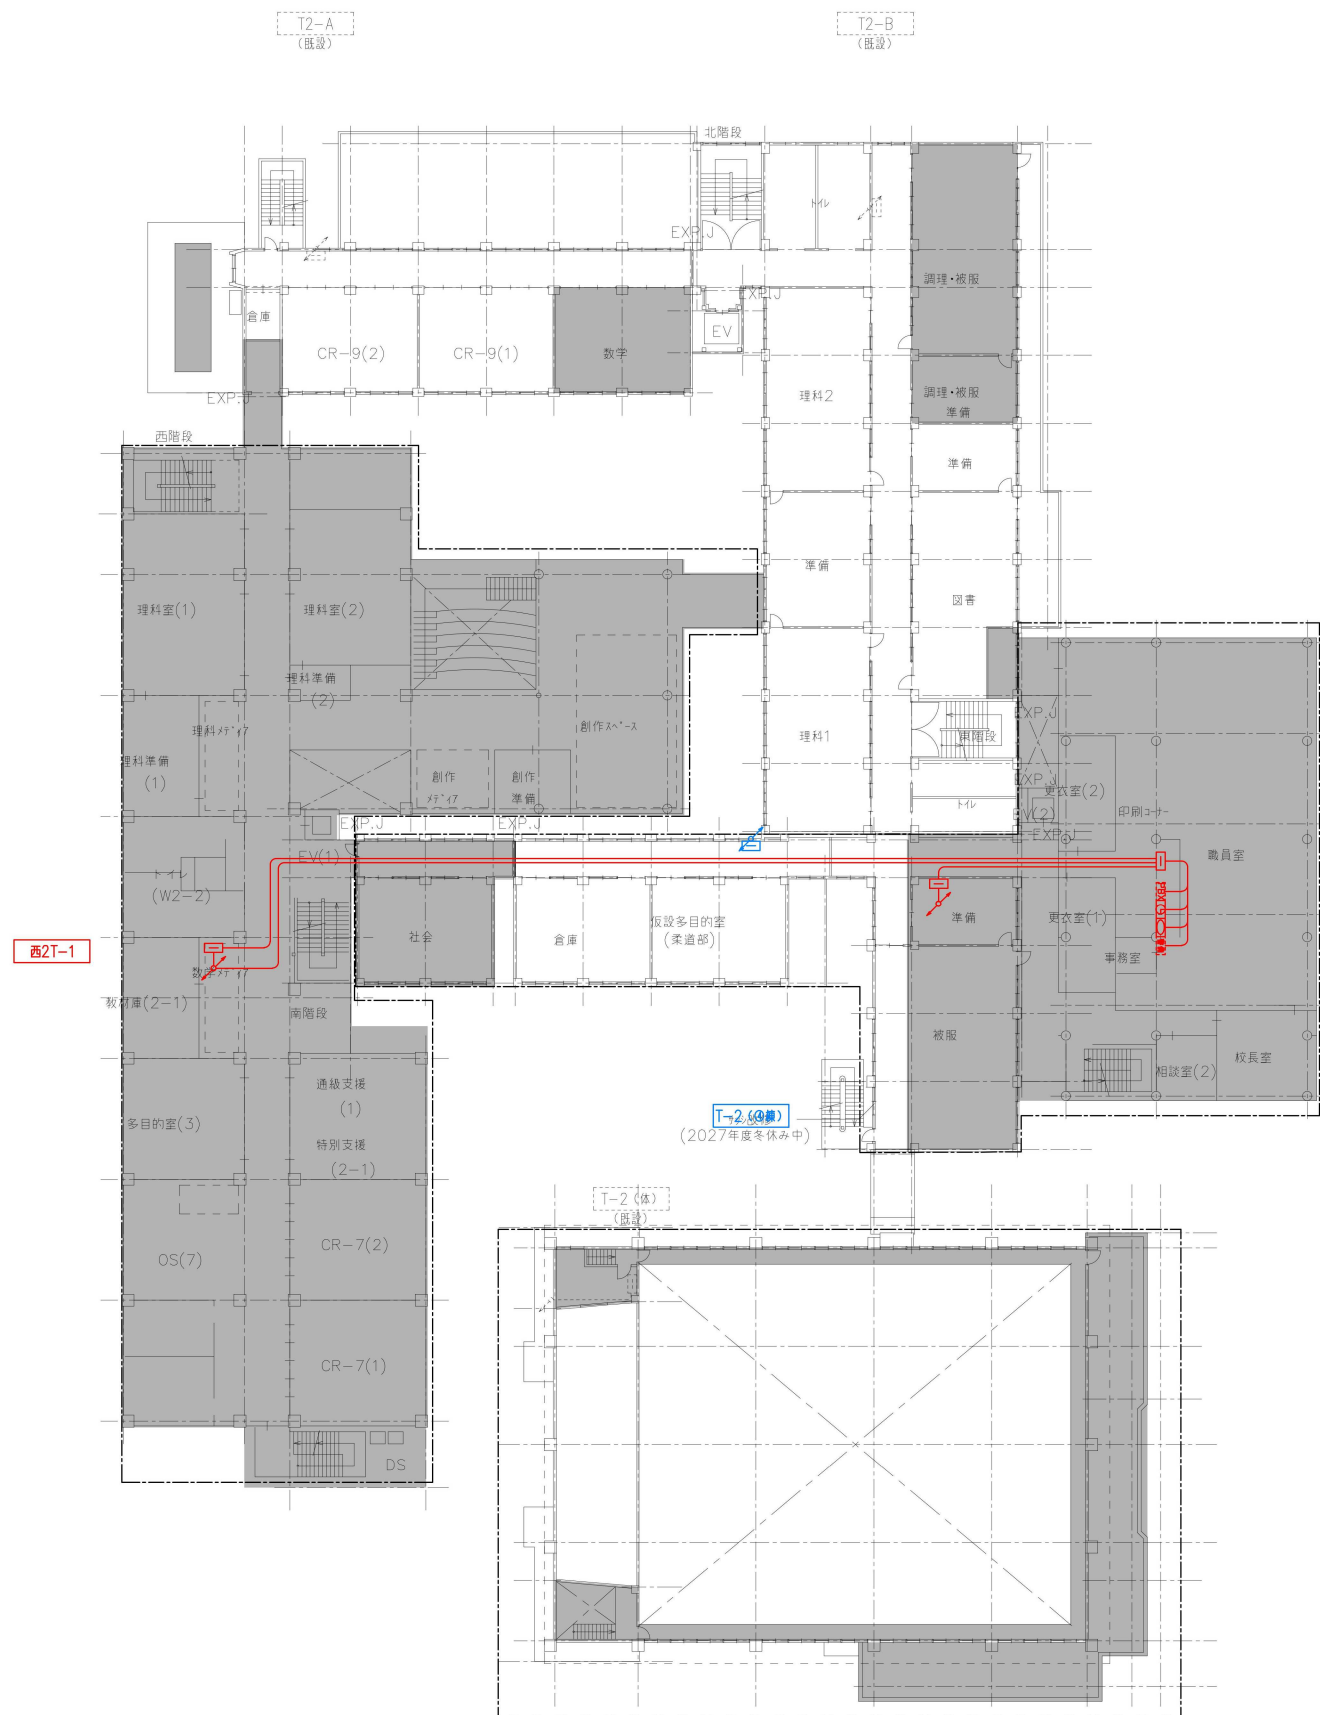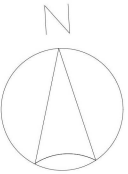


2階平面図 S=1/500

南2T-職員  
南2T-1

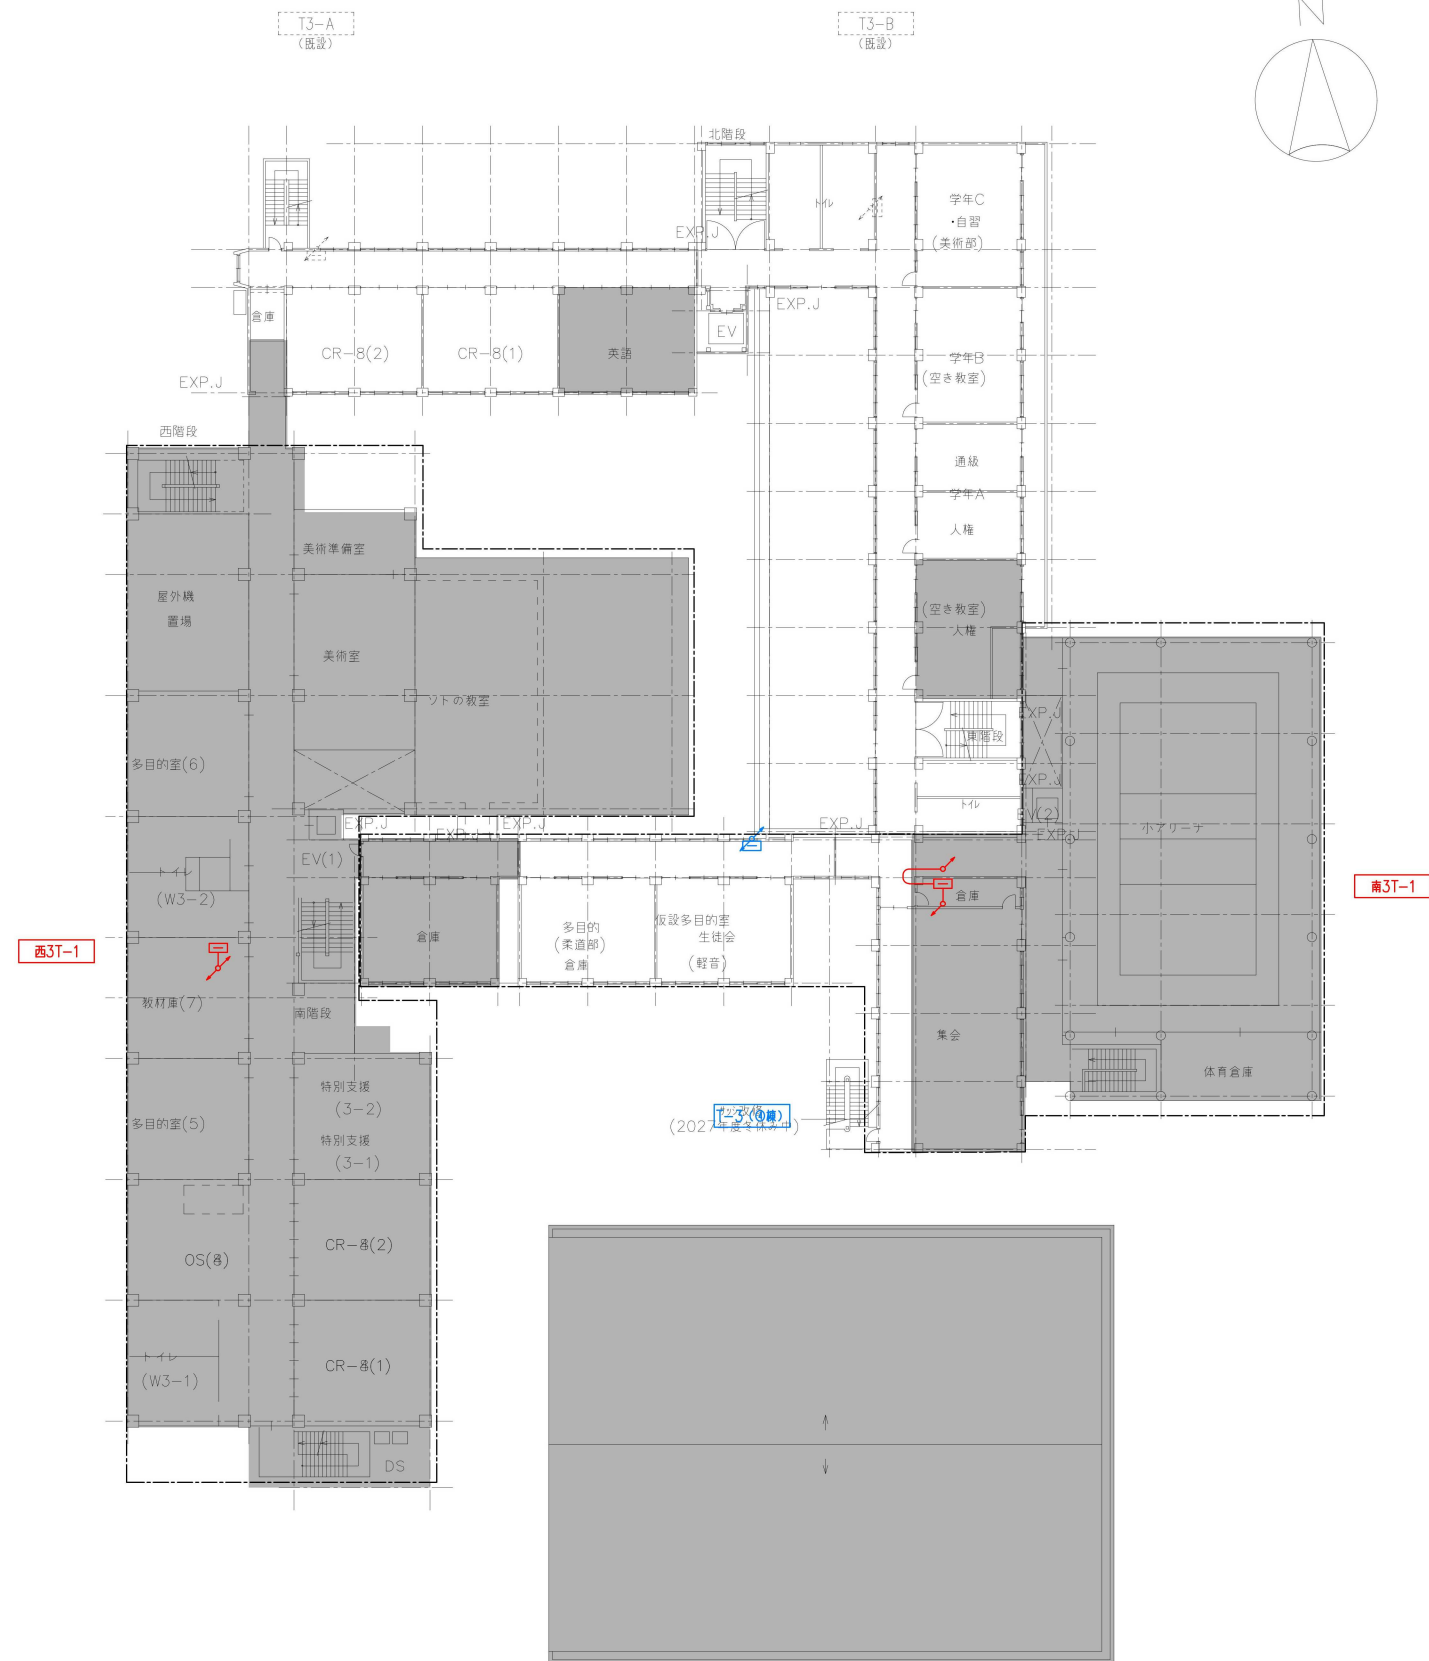


3階平面図 S=1/500

南3T-1

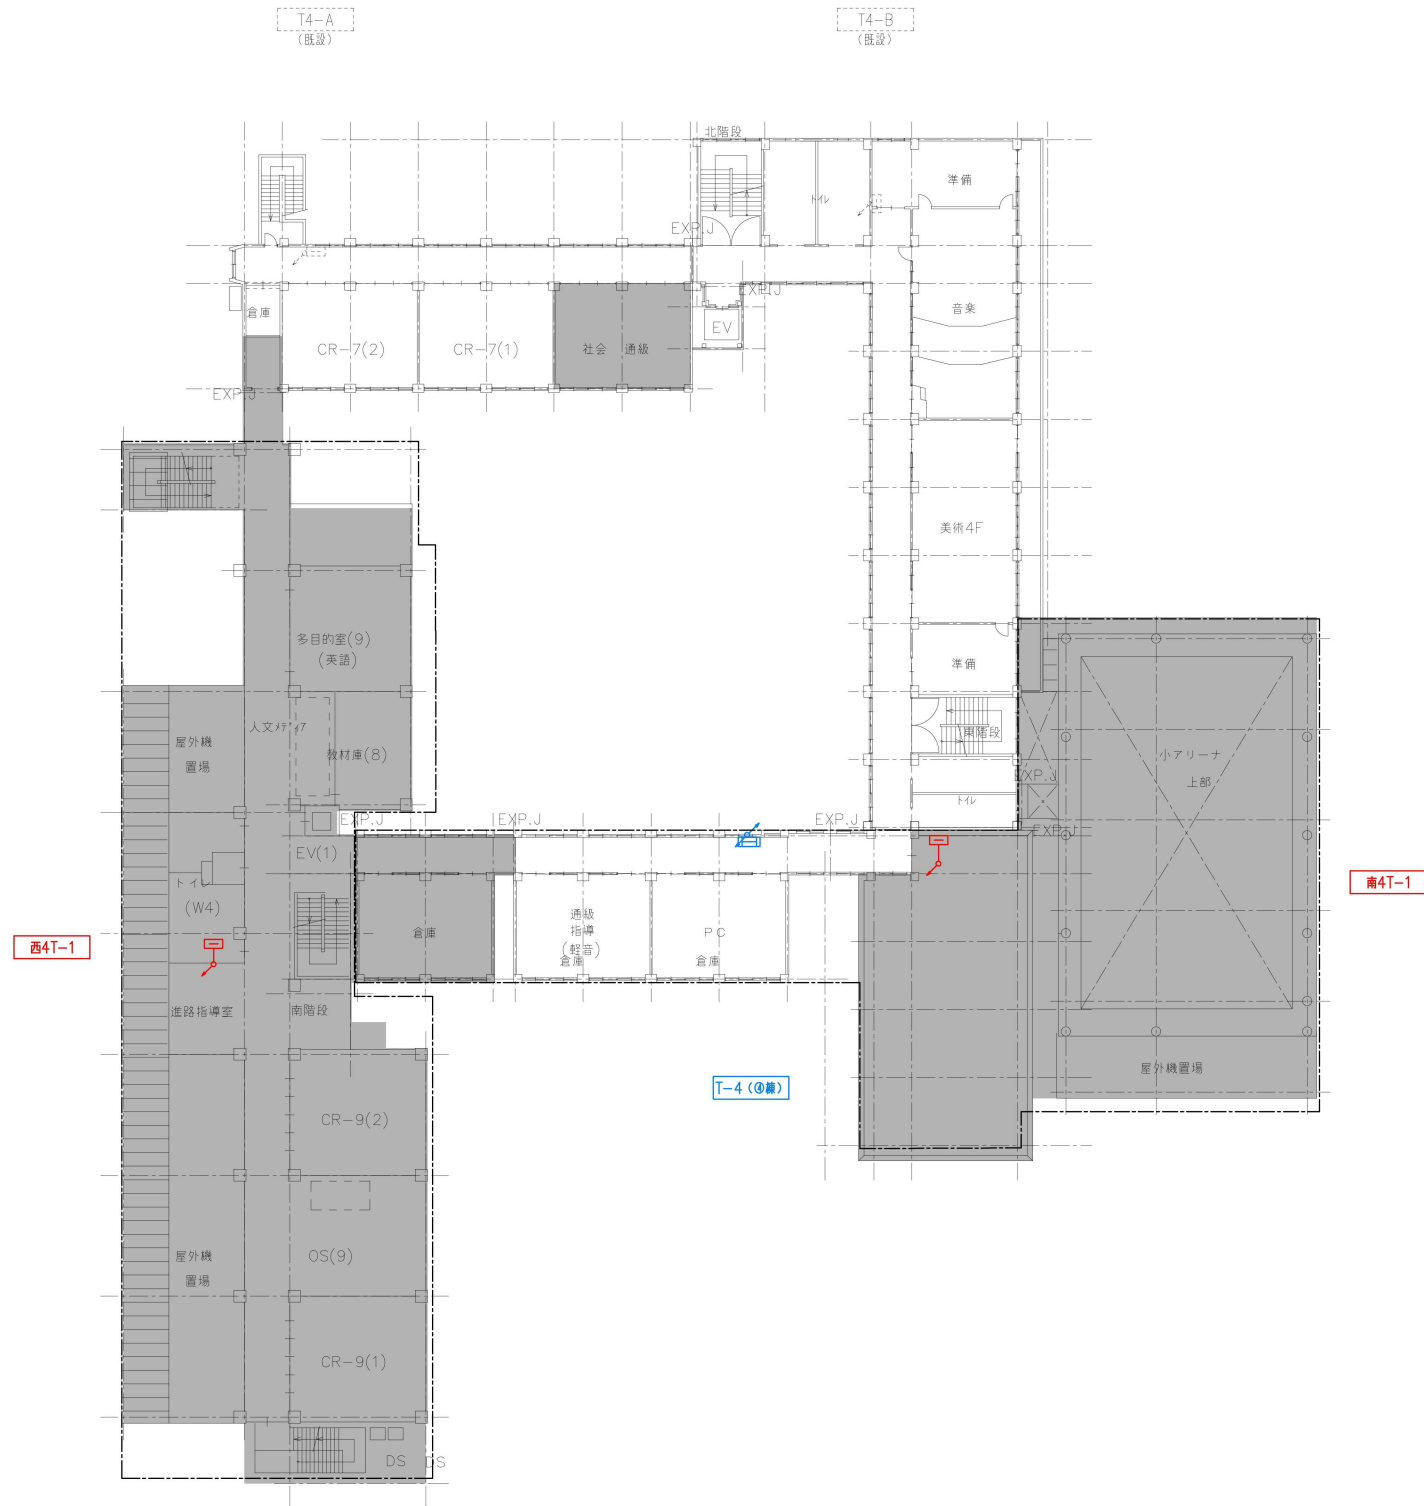


4階平面図 S=1/500

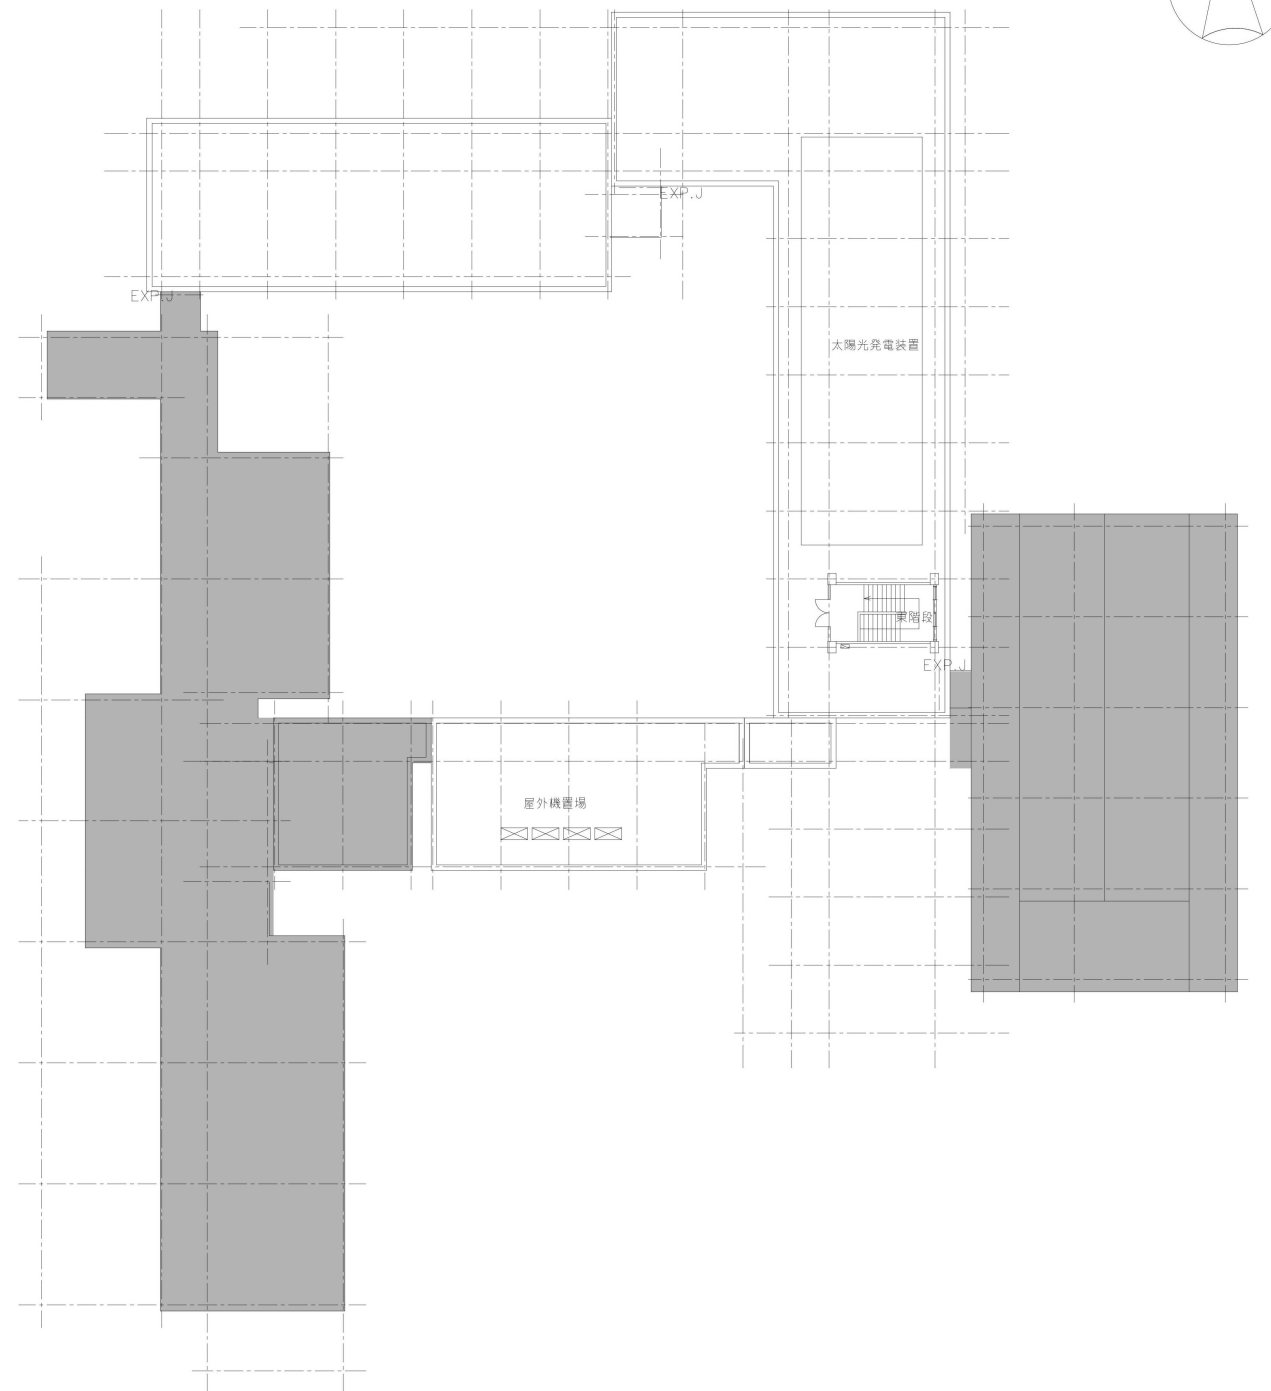

R階平面図 S=1/500



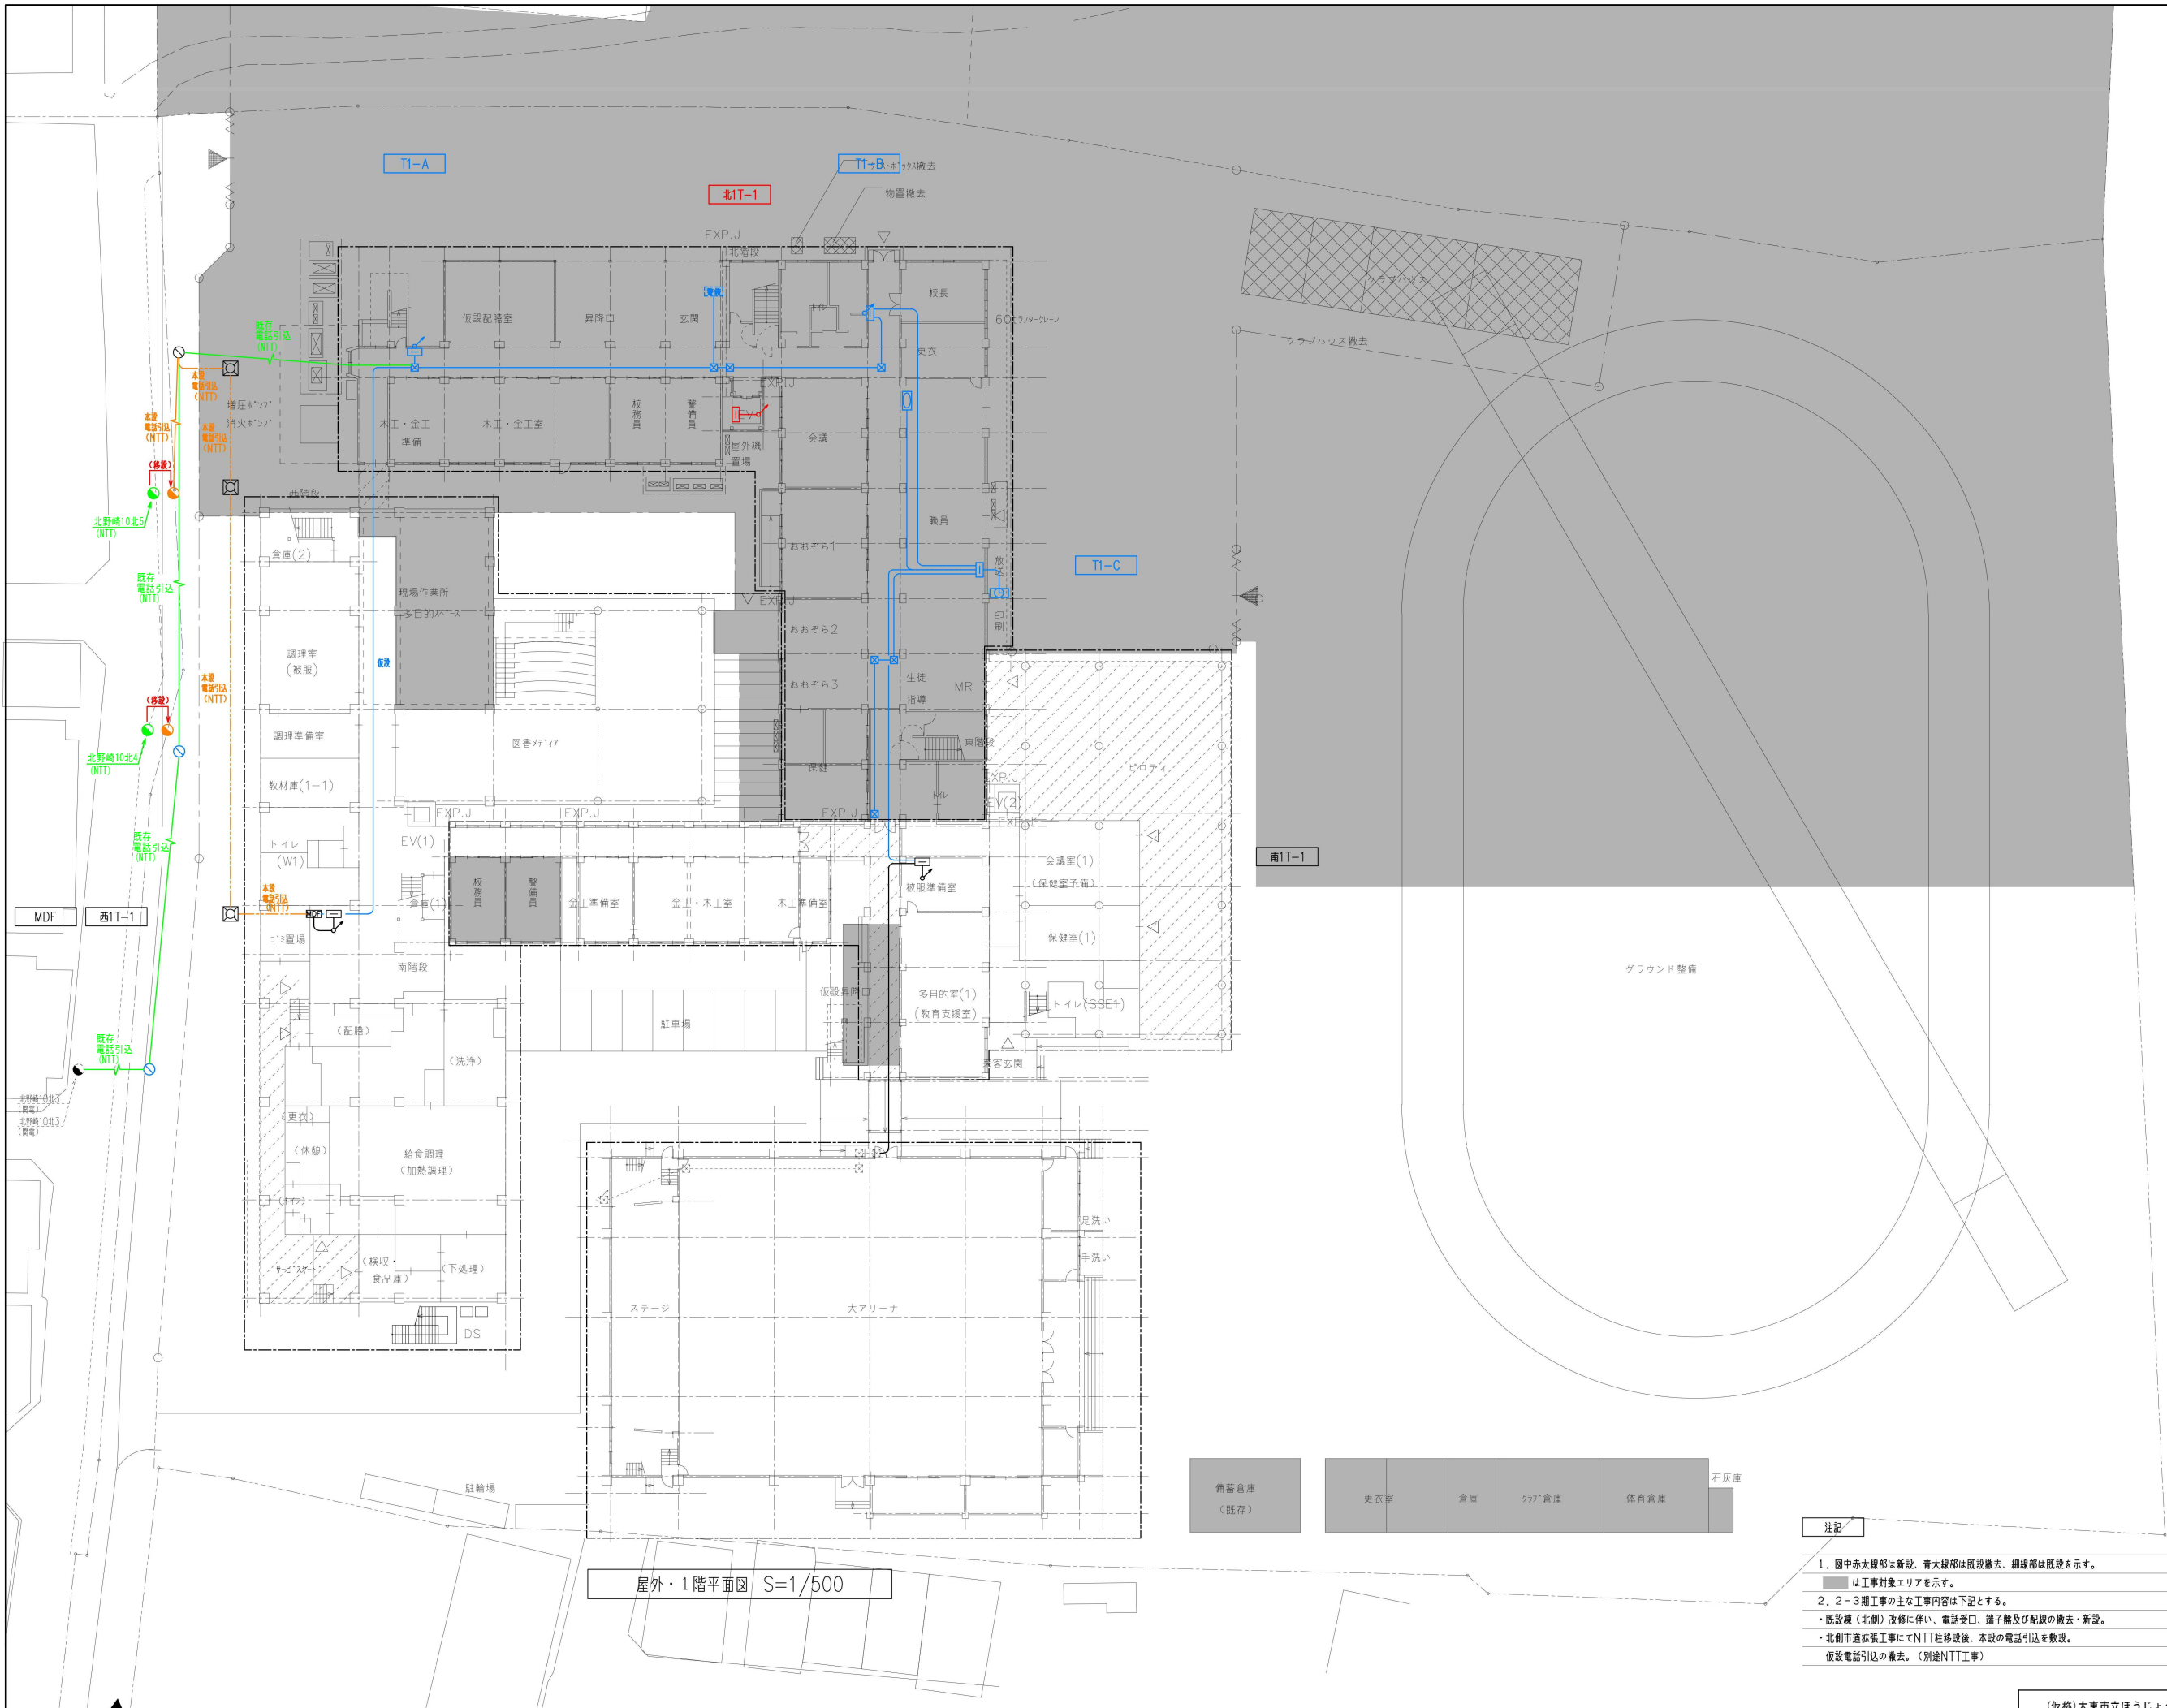


1. 図中赤太線印は新設、青太線印は既設撤去、細線印は既設を示す。  
 ■は工事対象エリアを示す。


2. 2～3期工事の主な工事内容は下記とする。

- ・既設線（北側）改修に伴い、電話受口、端子箱及び配線の撤去・新設。
- ・北側市道拡張工事でNTT柱移設後、本設の電話引込を敷設。

仮設電話引込の撤去。（別途NTT工事）

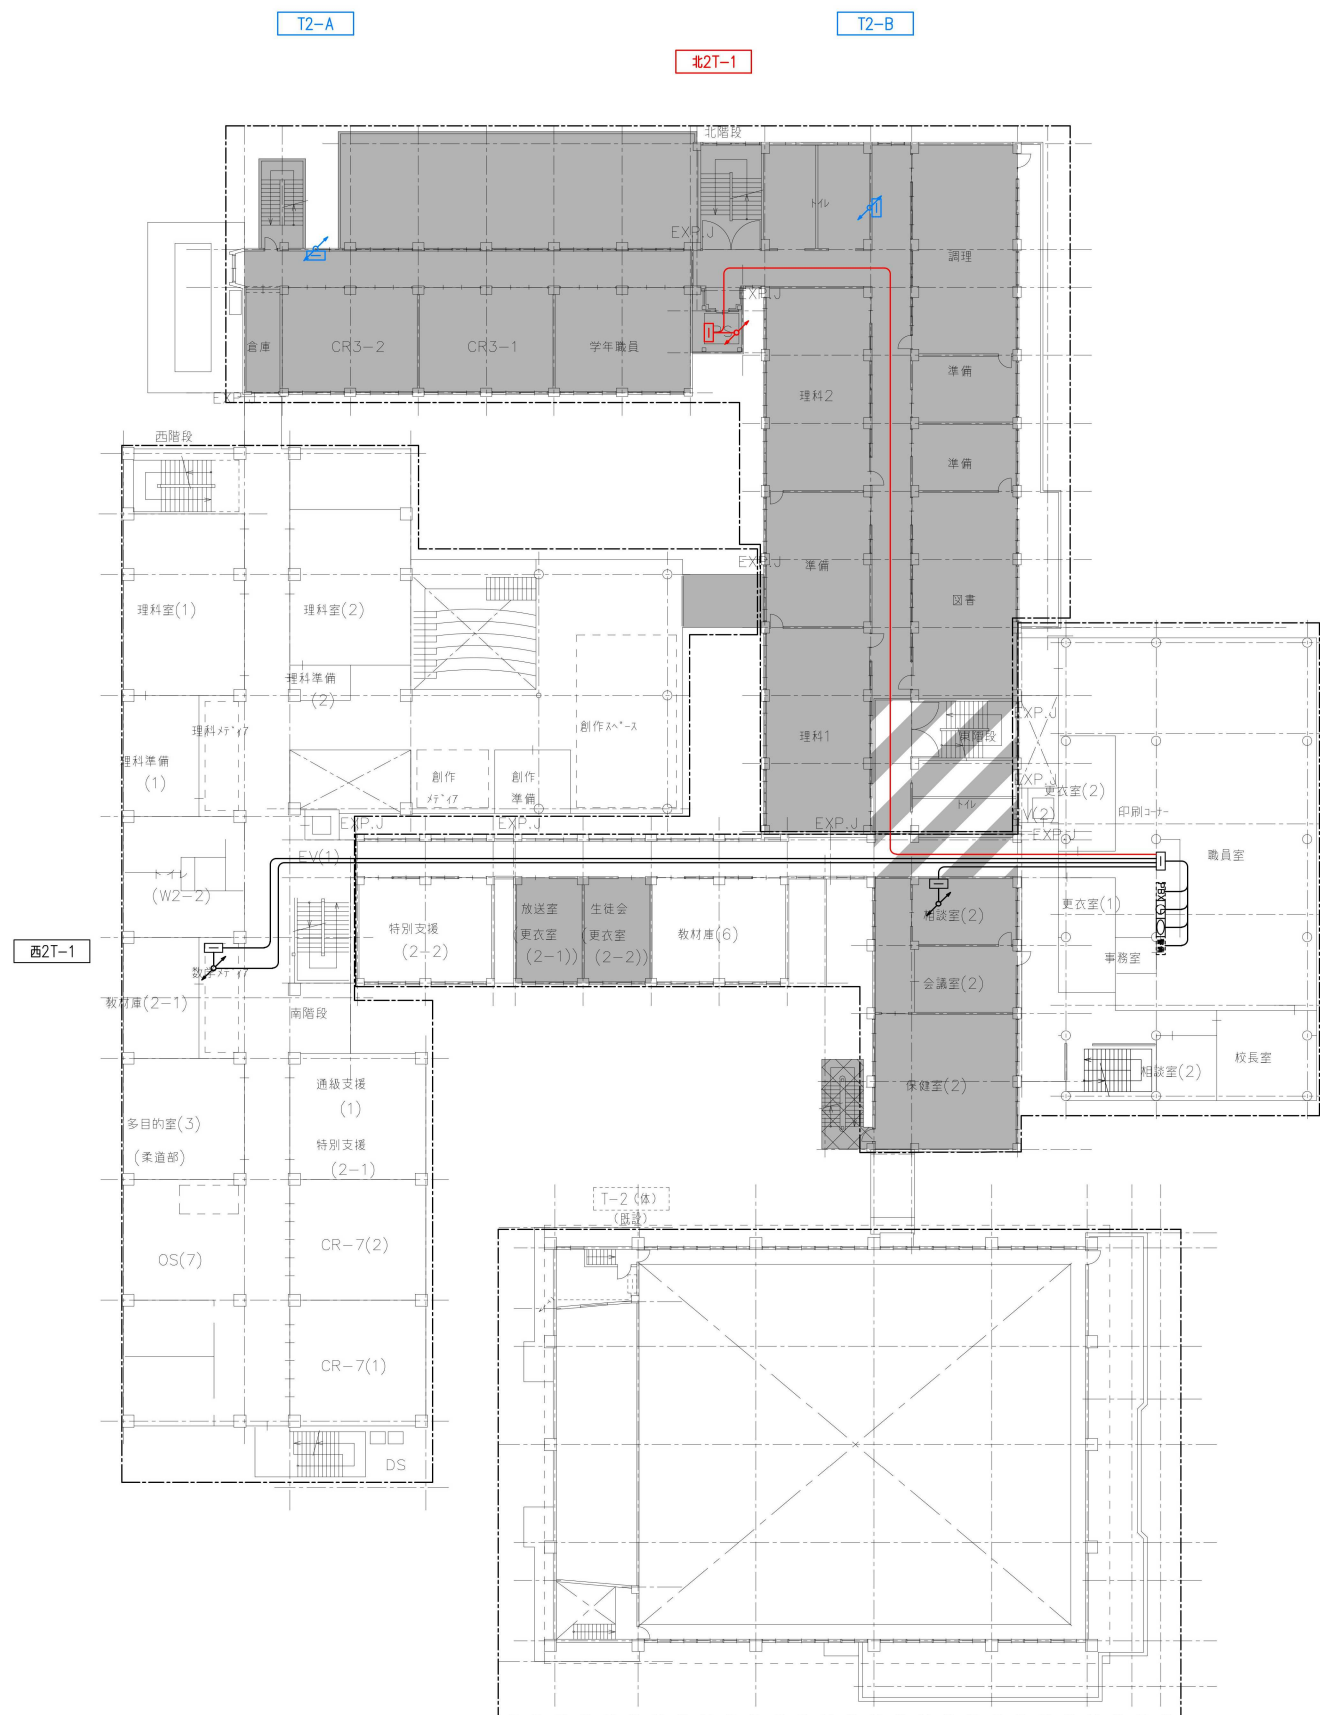


2階平面図 S=1/500

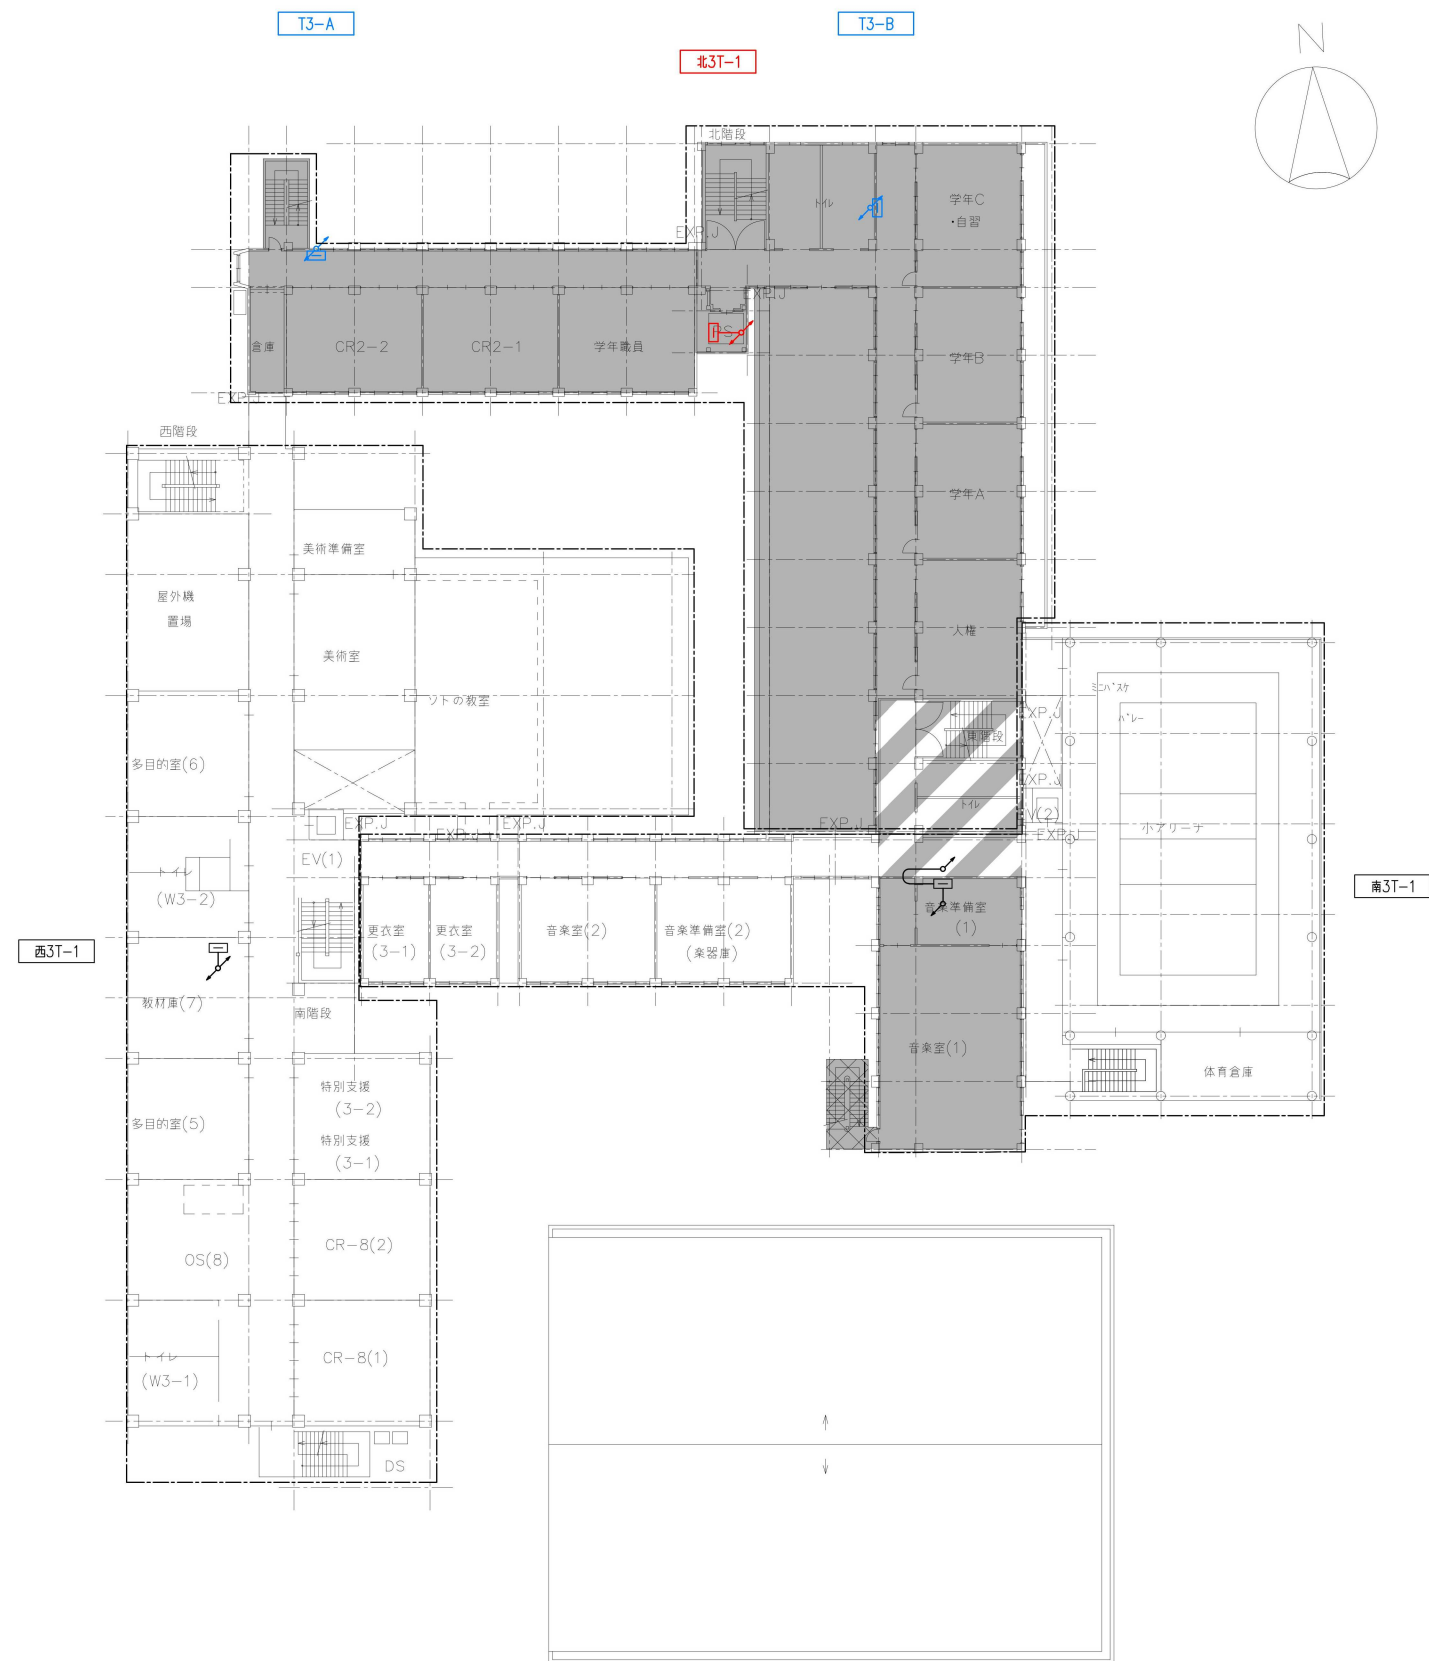


T4-A

T4-B

北4T-1

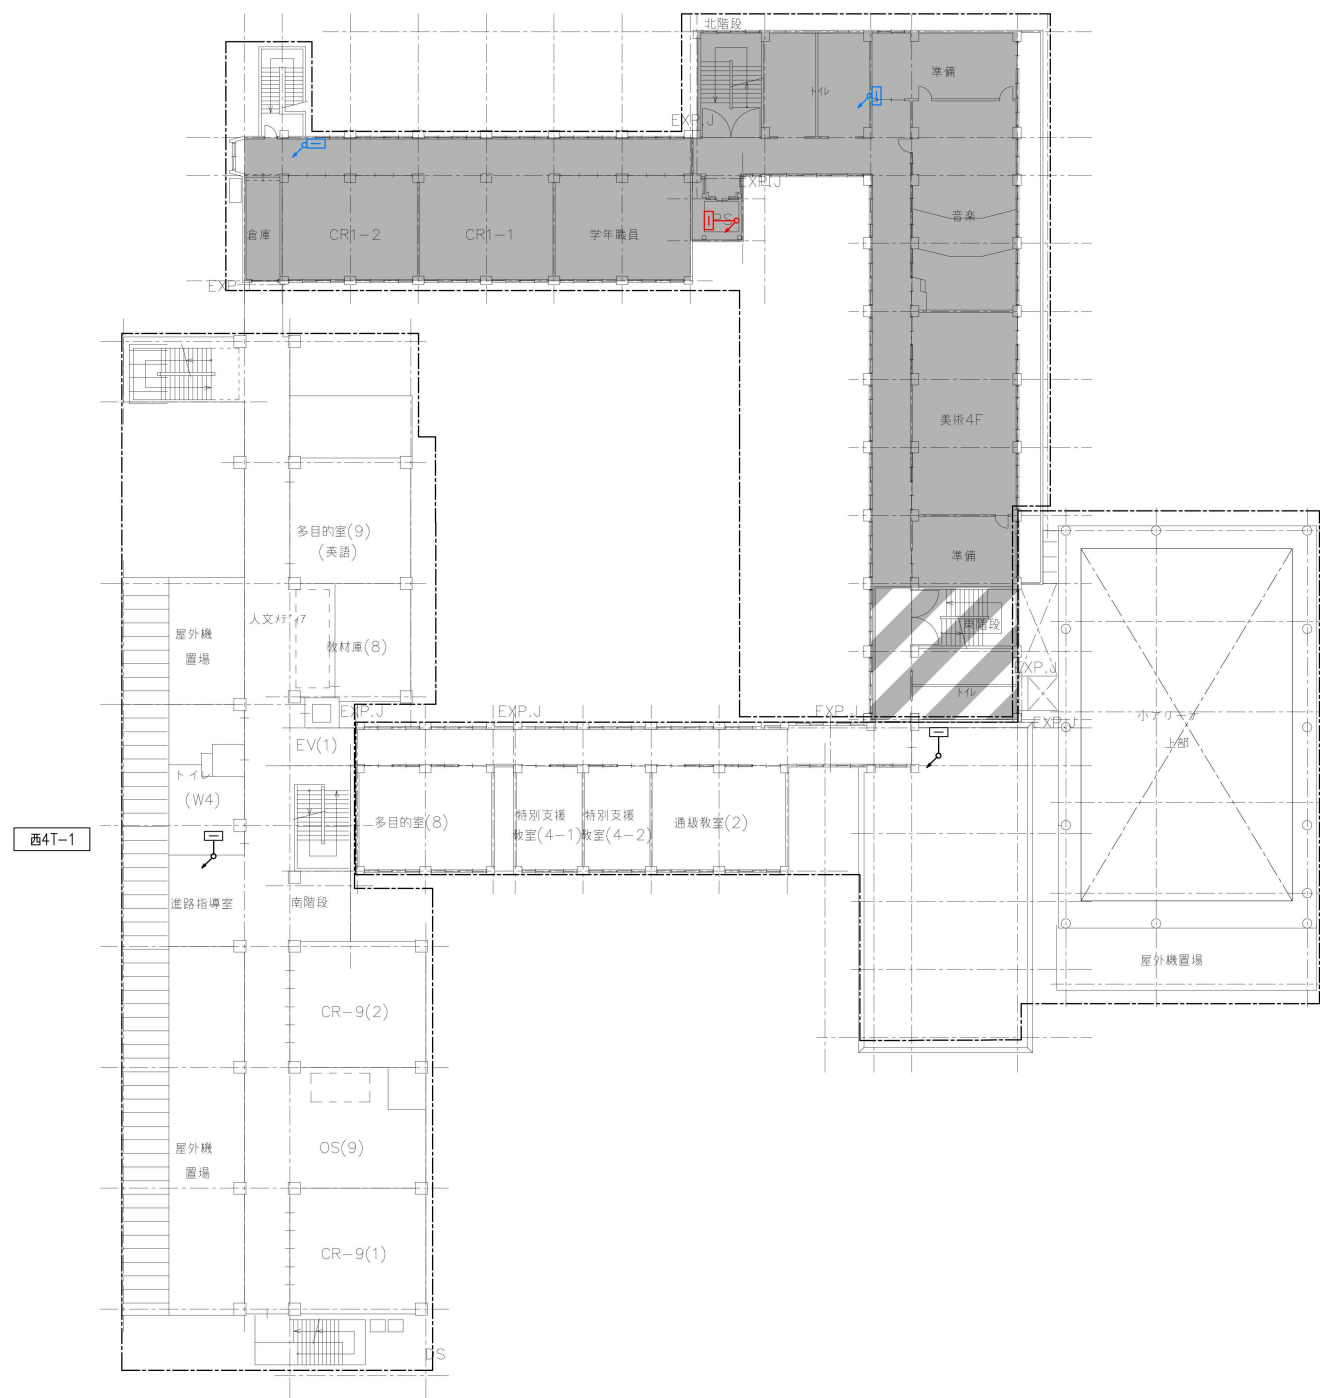

南4T-1

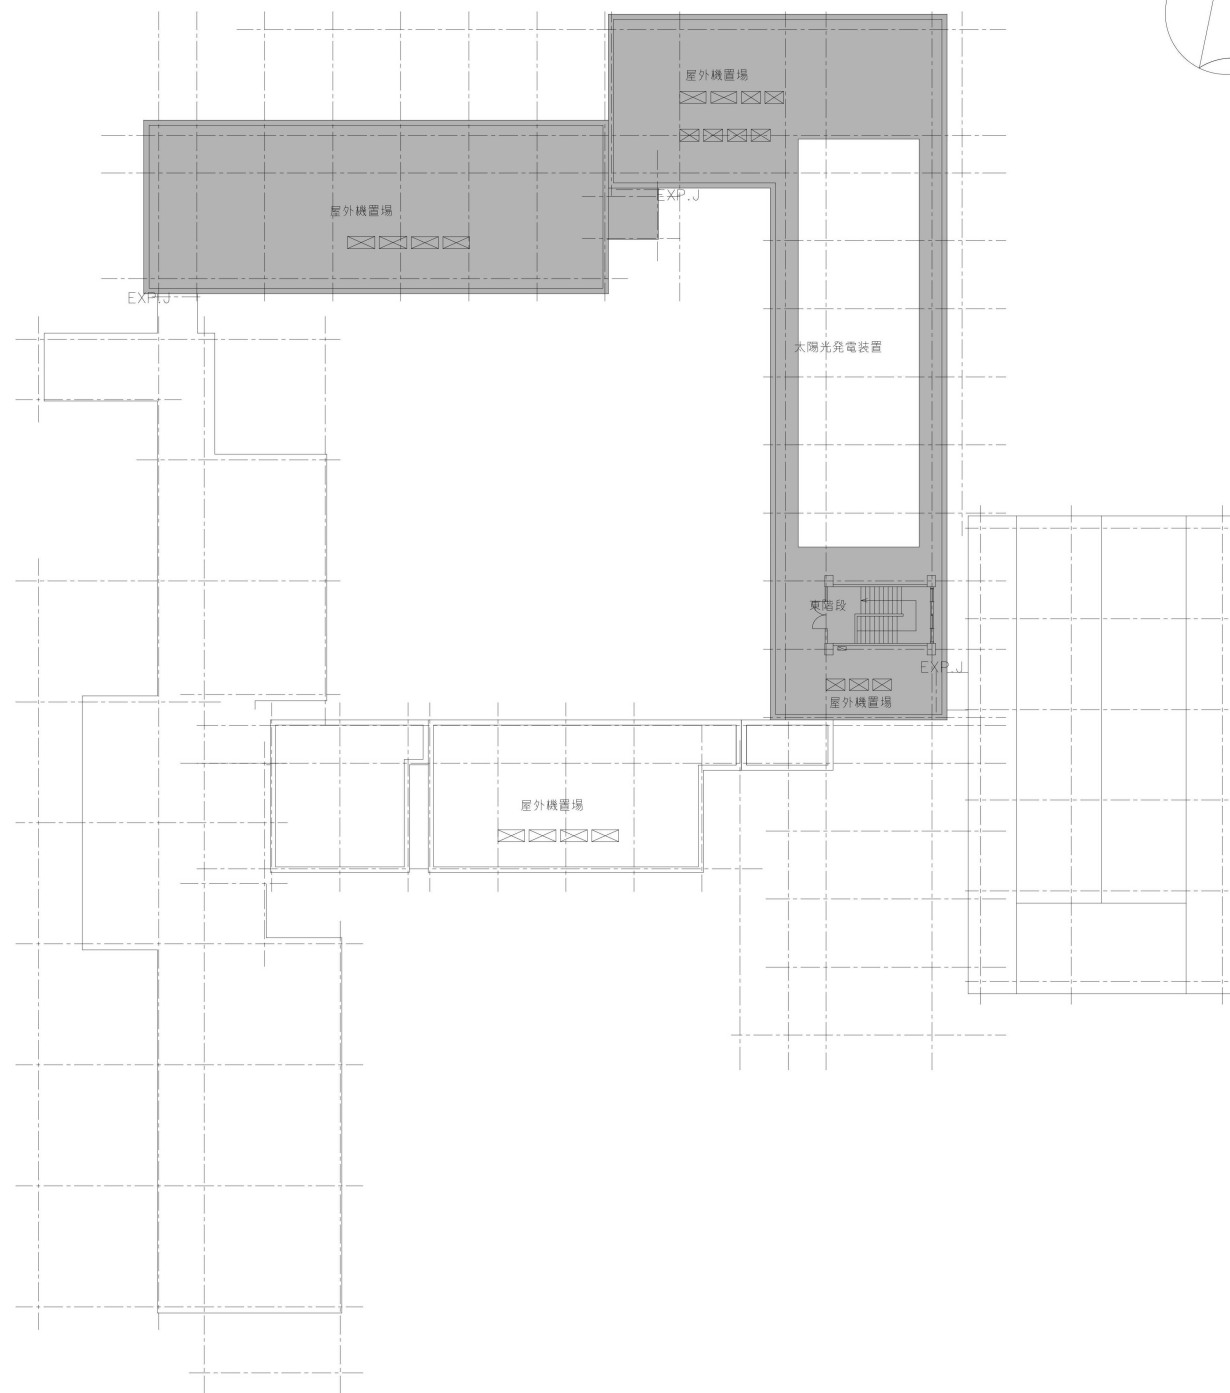







| 凡例 |             |    |
|----|-------------|----|
| 記号 | 名称          | 備考 |
|    | 端子盤         |    |
|    | 非常放送アンプ     |    |
|    | デスク型アンプ     |    |
|    | 非常放送リモコン    |    |
|    | 屋外スピーカー     |    |
|    | レピーター盤      |    |
|    | ブルボックス      |    |
|    | 立上げ、未通し、立下げ |    |
|    | 隠ぺい配管配線     |    |
|    | 露出配管配線      |    |
|    | 既設放送回線番号    |    |
|    | 新設放送回線番号    |    |
|    | 端子盤エリア      |    |
|    |             |    |
|    |             |    |
|    |             |    |
|    |             |    |


屋外・1階平面図 S=1/500

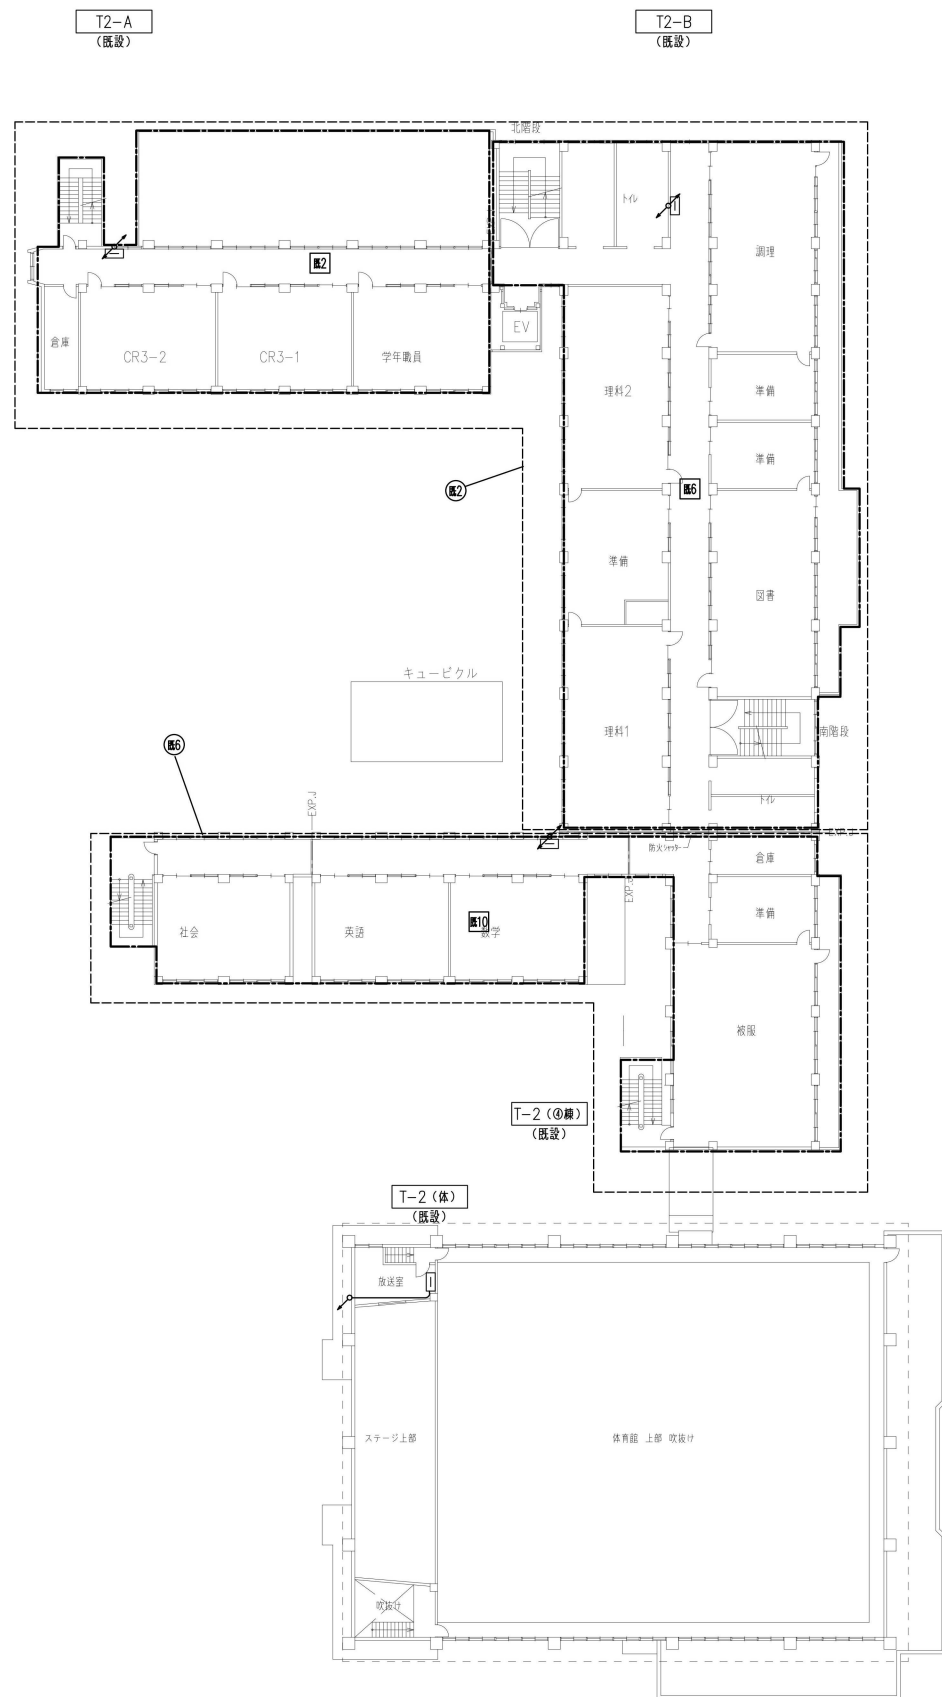


2階平面図 S=1/500

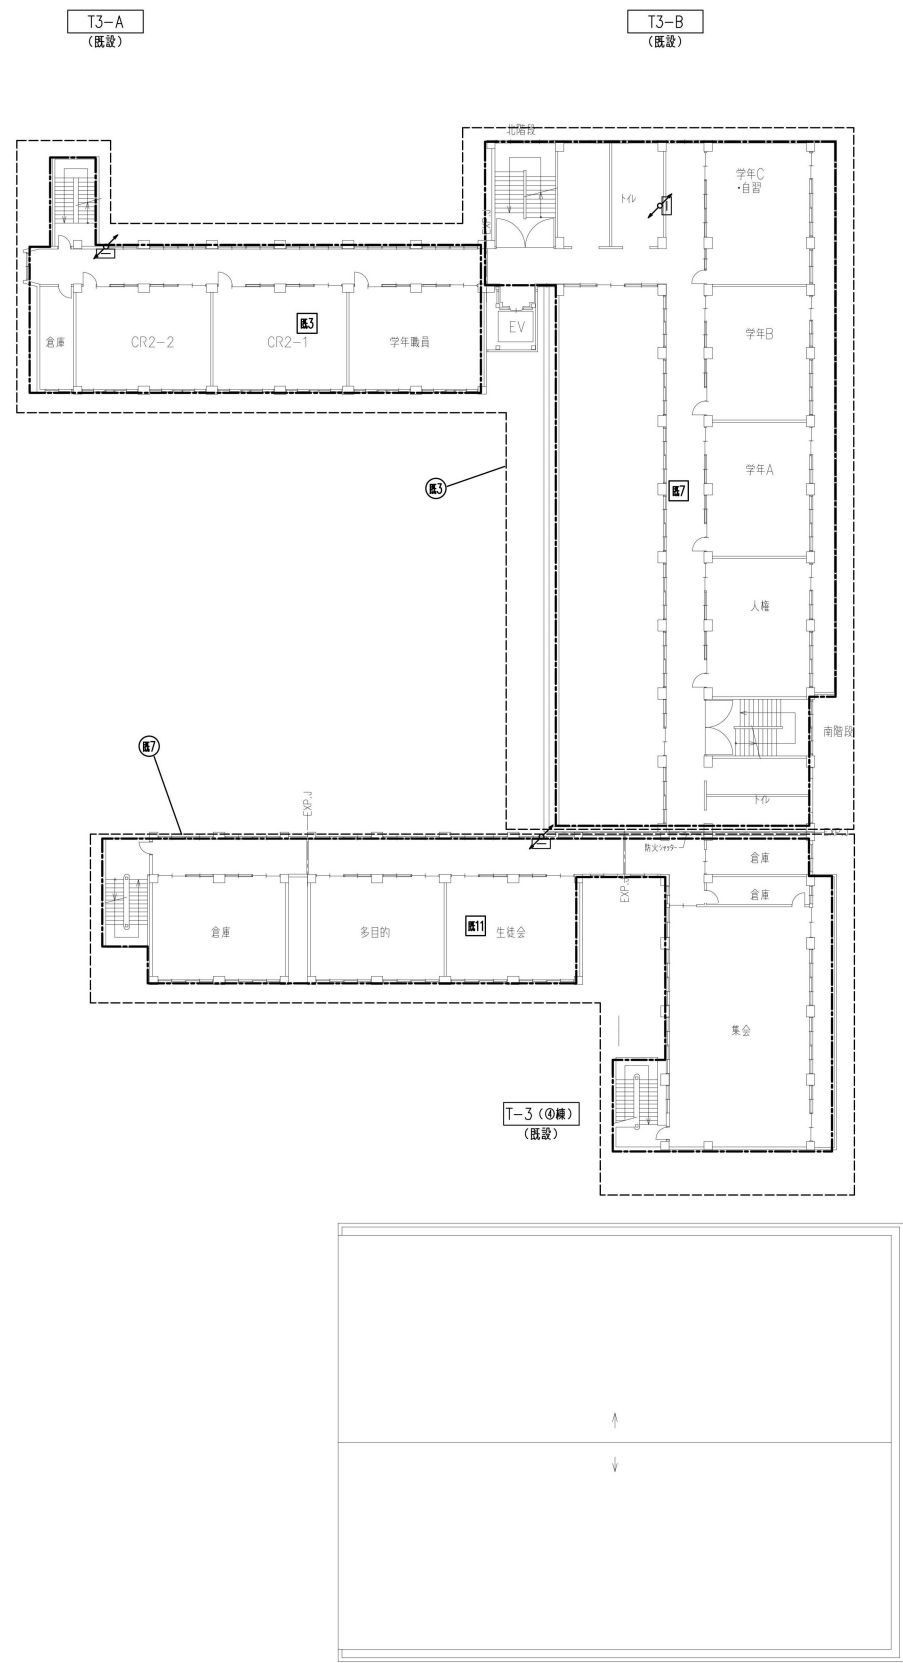

3階平面図 S=1/500

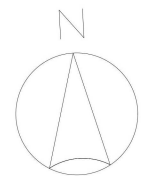




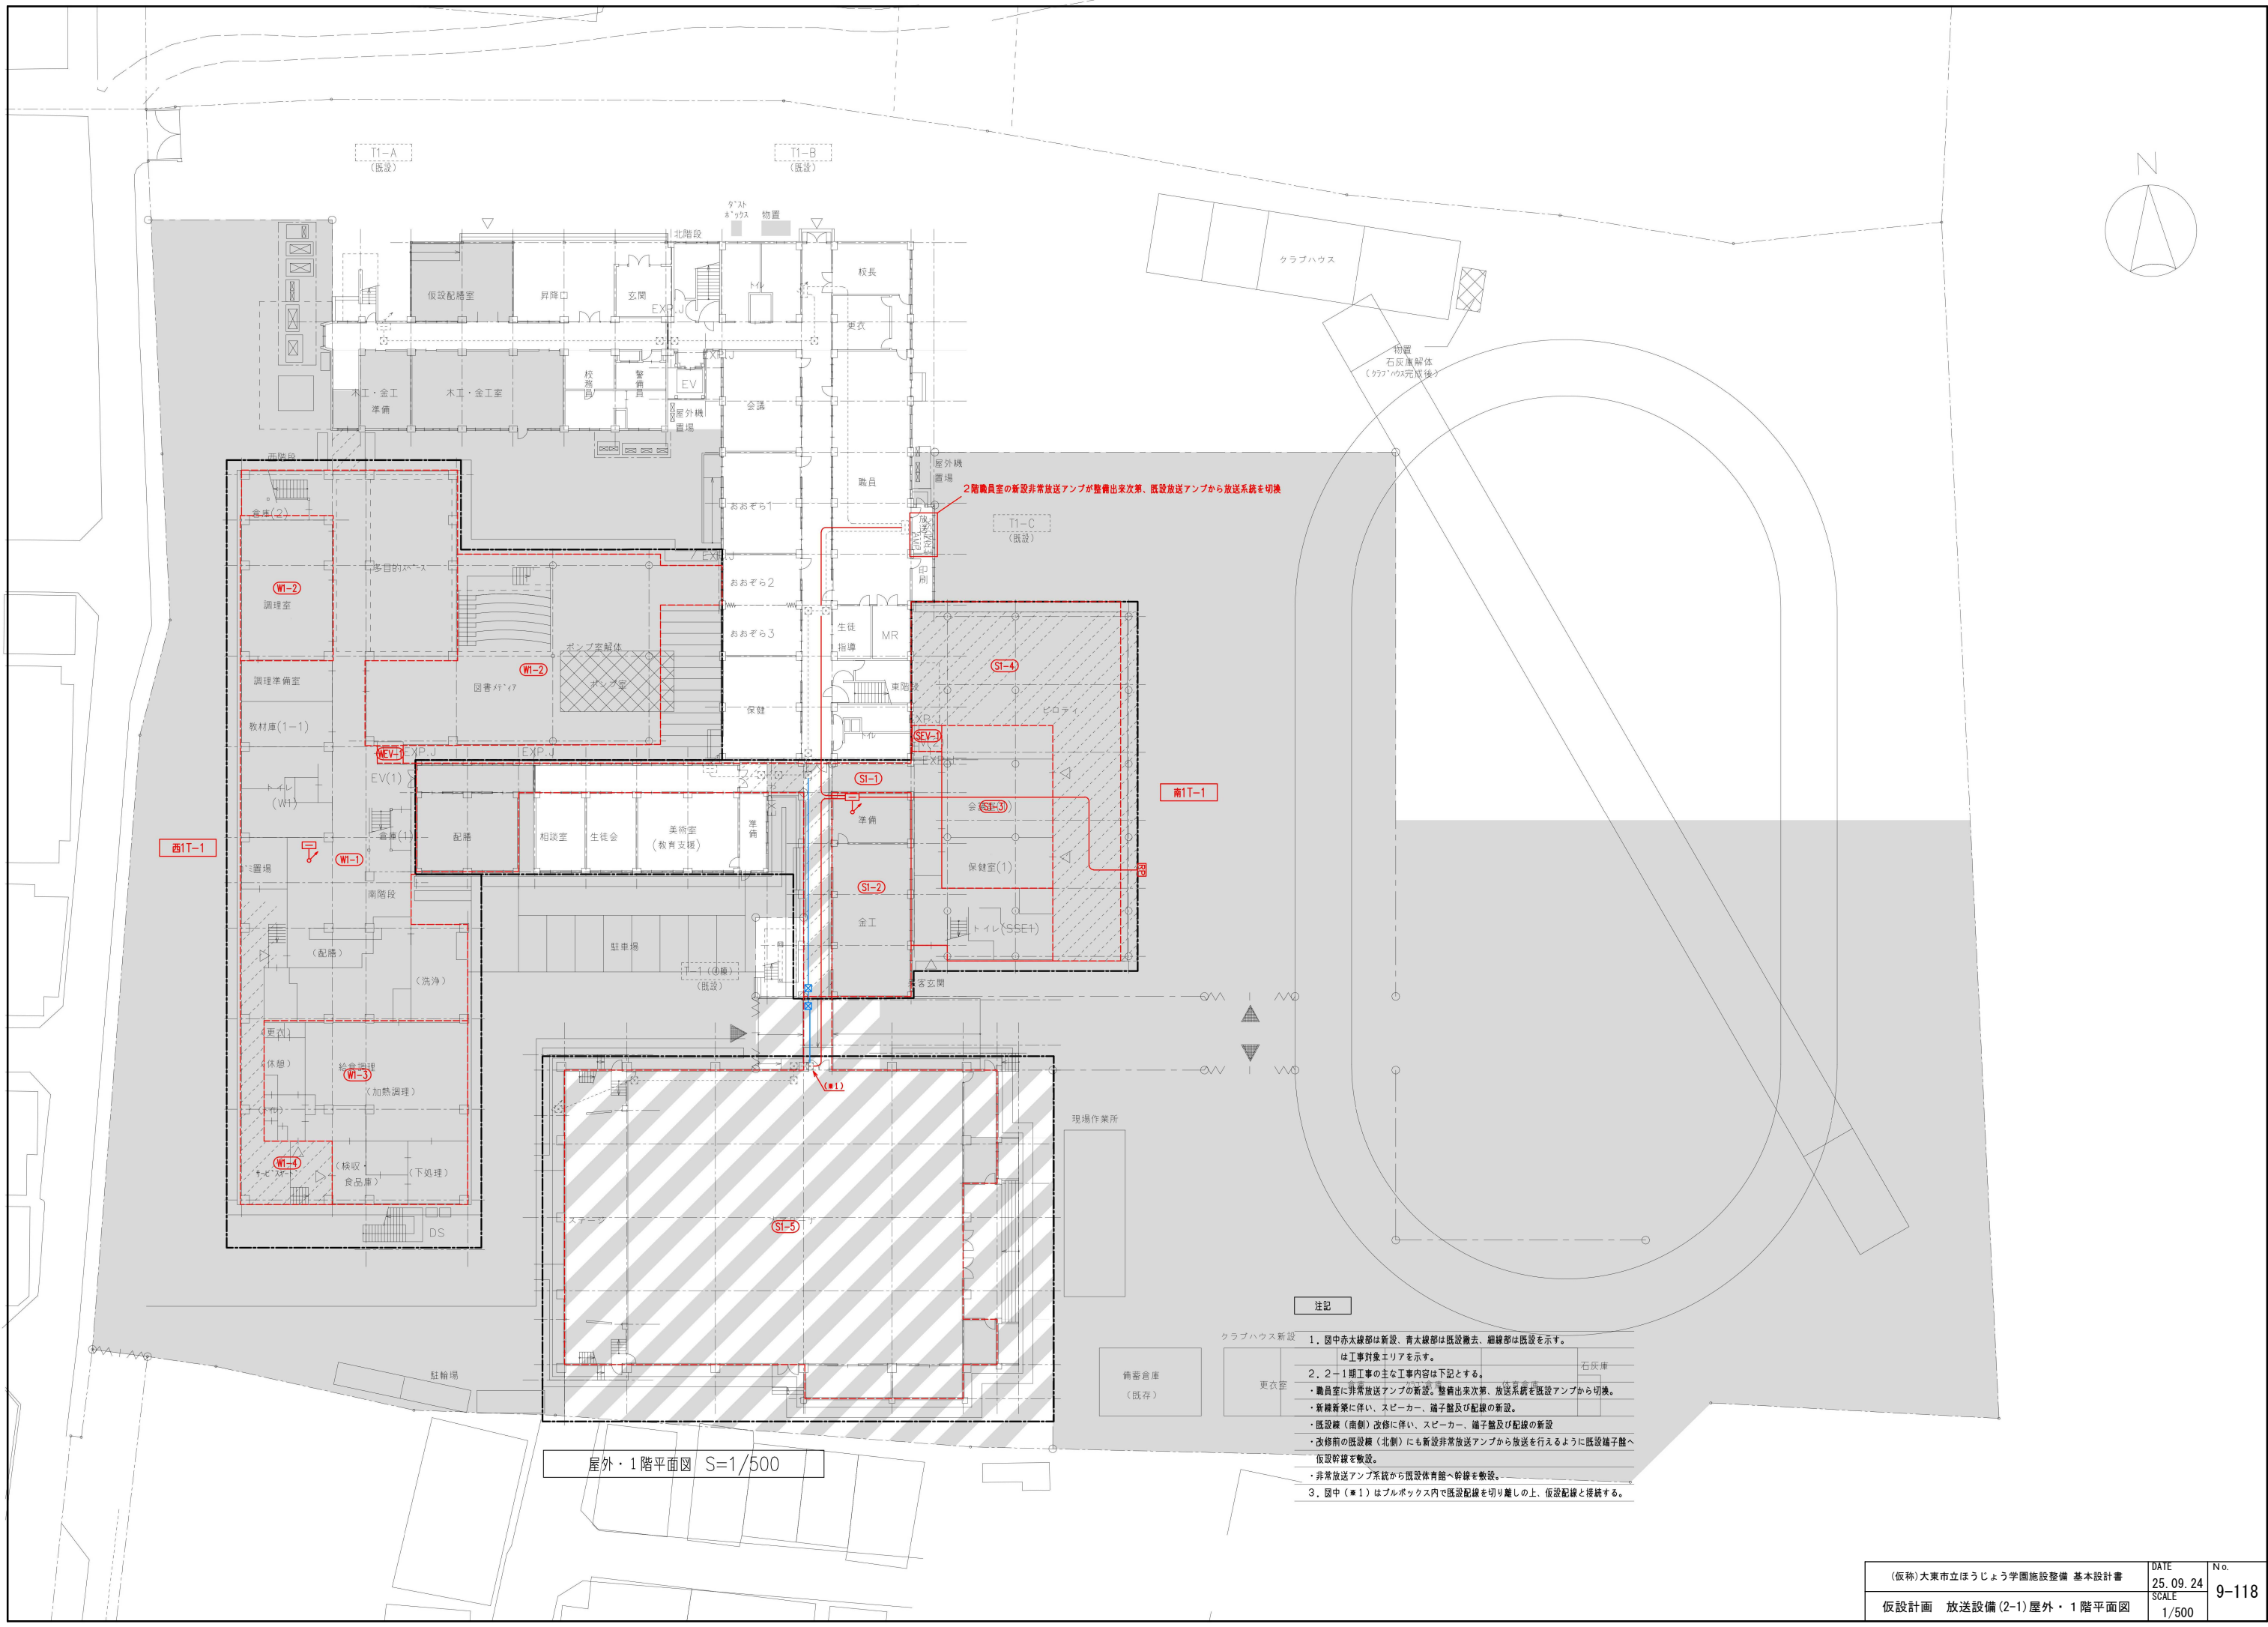


注記

- クラブハウス新設
1. 図中赤太線部は新設、青太線部は既設撤去、細線部は既設を示す。  
は工事対象エリアを示す。
  2. 2-1 階工事の主な工事内容は下記とする。
    - ・職員室に非常放送アンプの新設。整備出来次第、放送系統を既設アンプから切替。
    - ・新棟新築に伴い、スピーカー、端子盤及び配線の新設。
    - ・既設棟（南側）改修に伴い、スピーカー、端子盤及び配線の新設。
    - ・改修前の既設棟（北側）にも新設非常放送アンプから放送を行えるように既設端子盤へ仮設幹線を敷設。
    - ・非常放送アンプ系統から既設体育館へ幹線を敷設。
  3. 図中（■1）はプルボックス内で既設配線を切り離しの上、仮設配線と接続する。

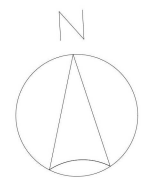

2階平面図 S=1/500

南2T-職員  
南2T-1

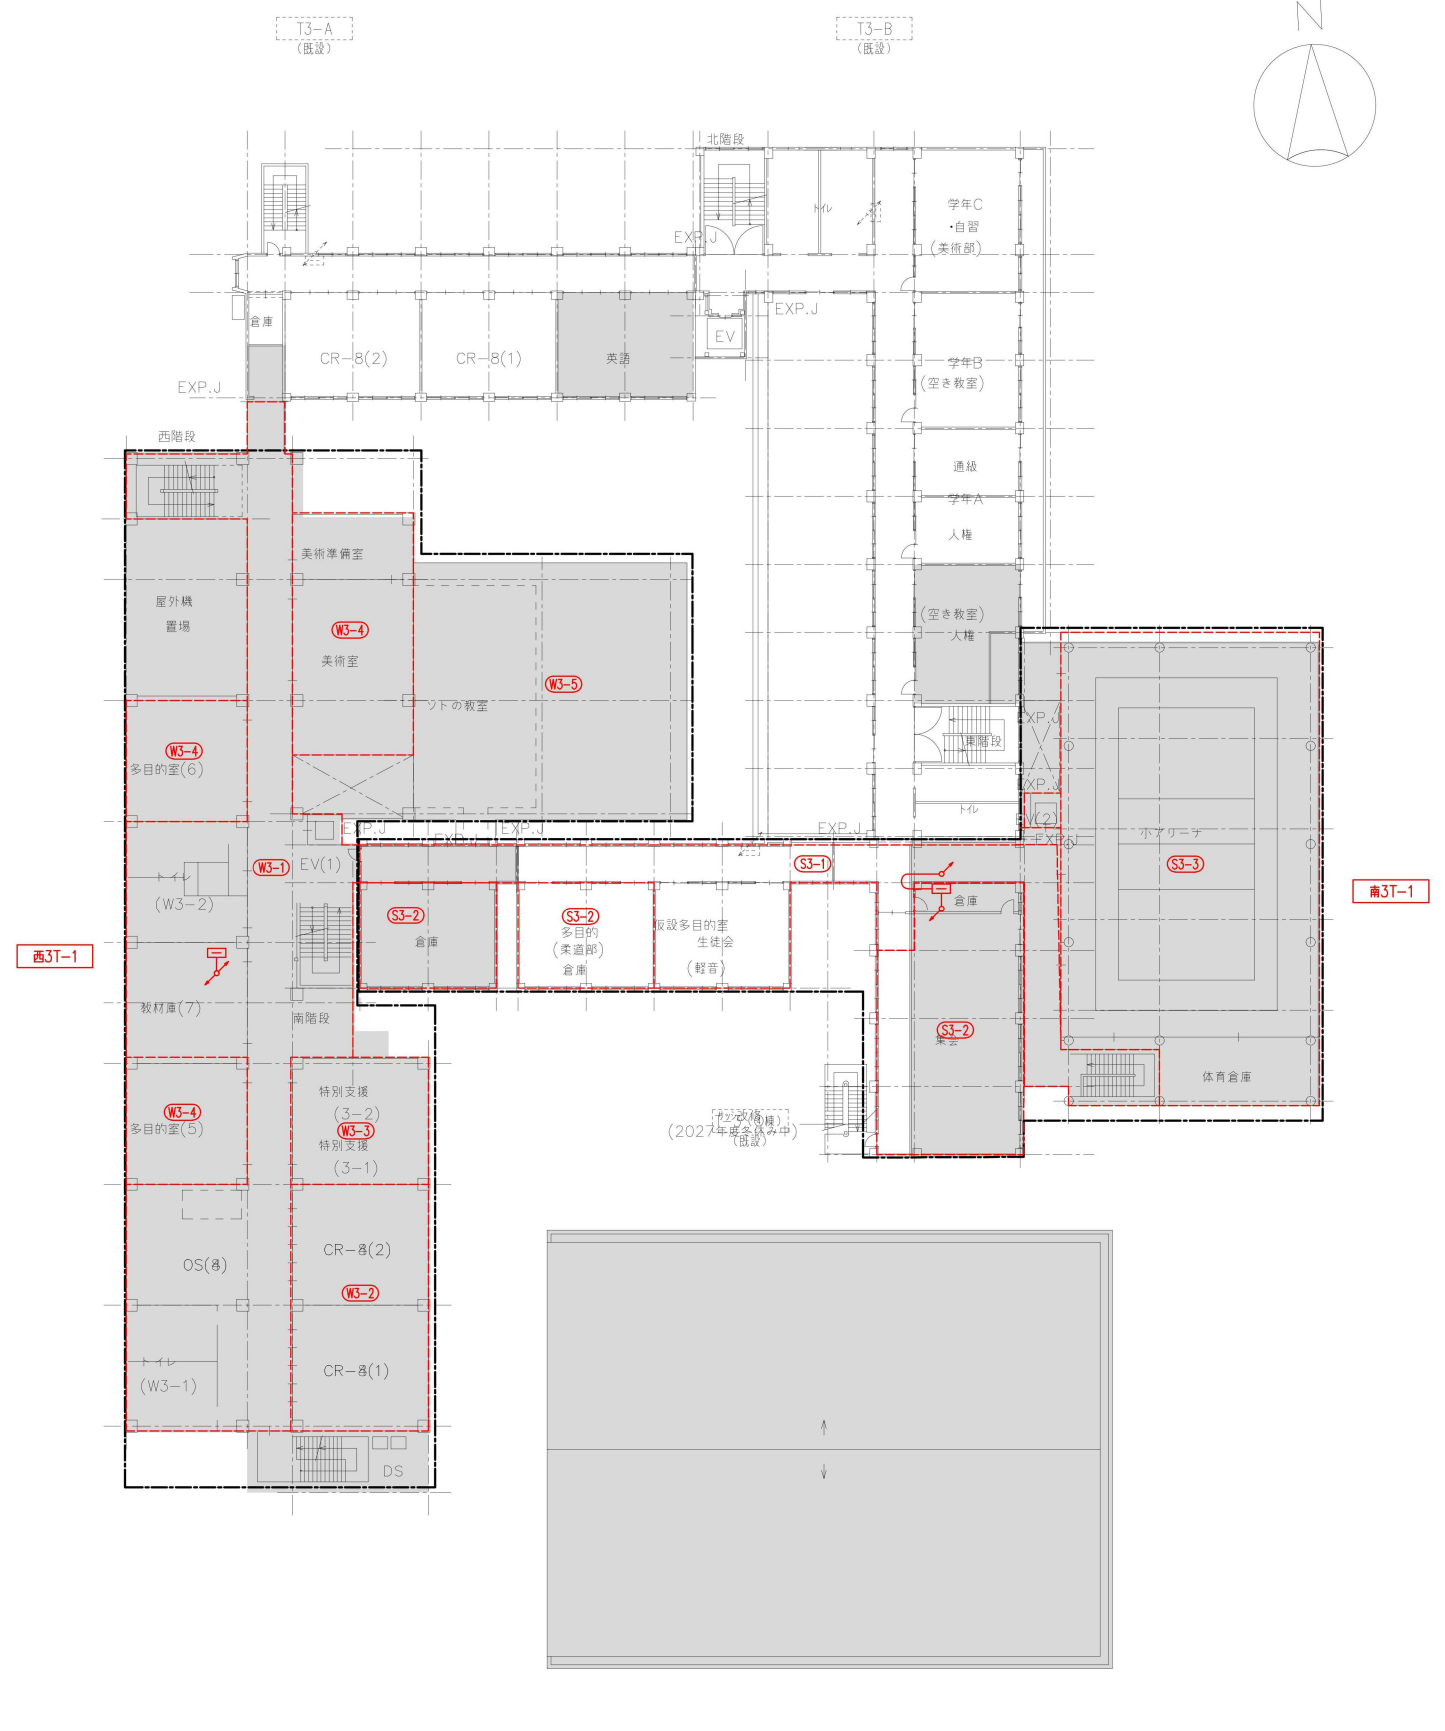


3階平面図 S=1/500

南3T-1





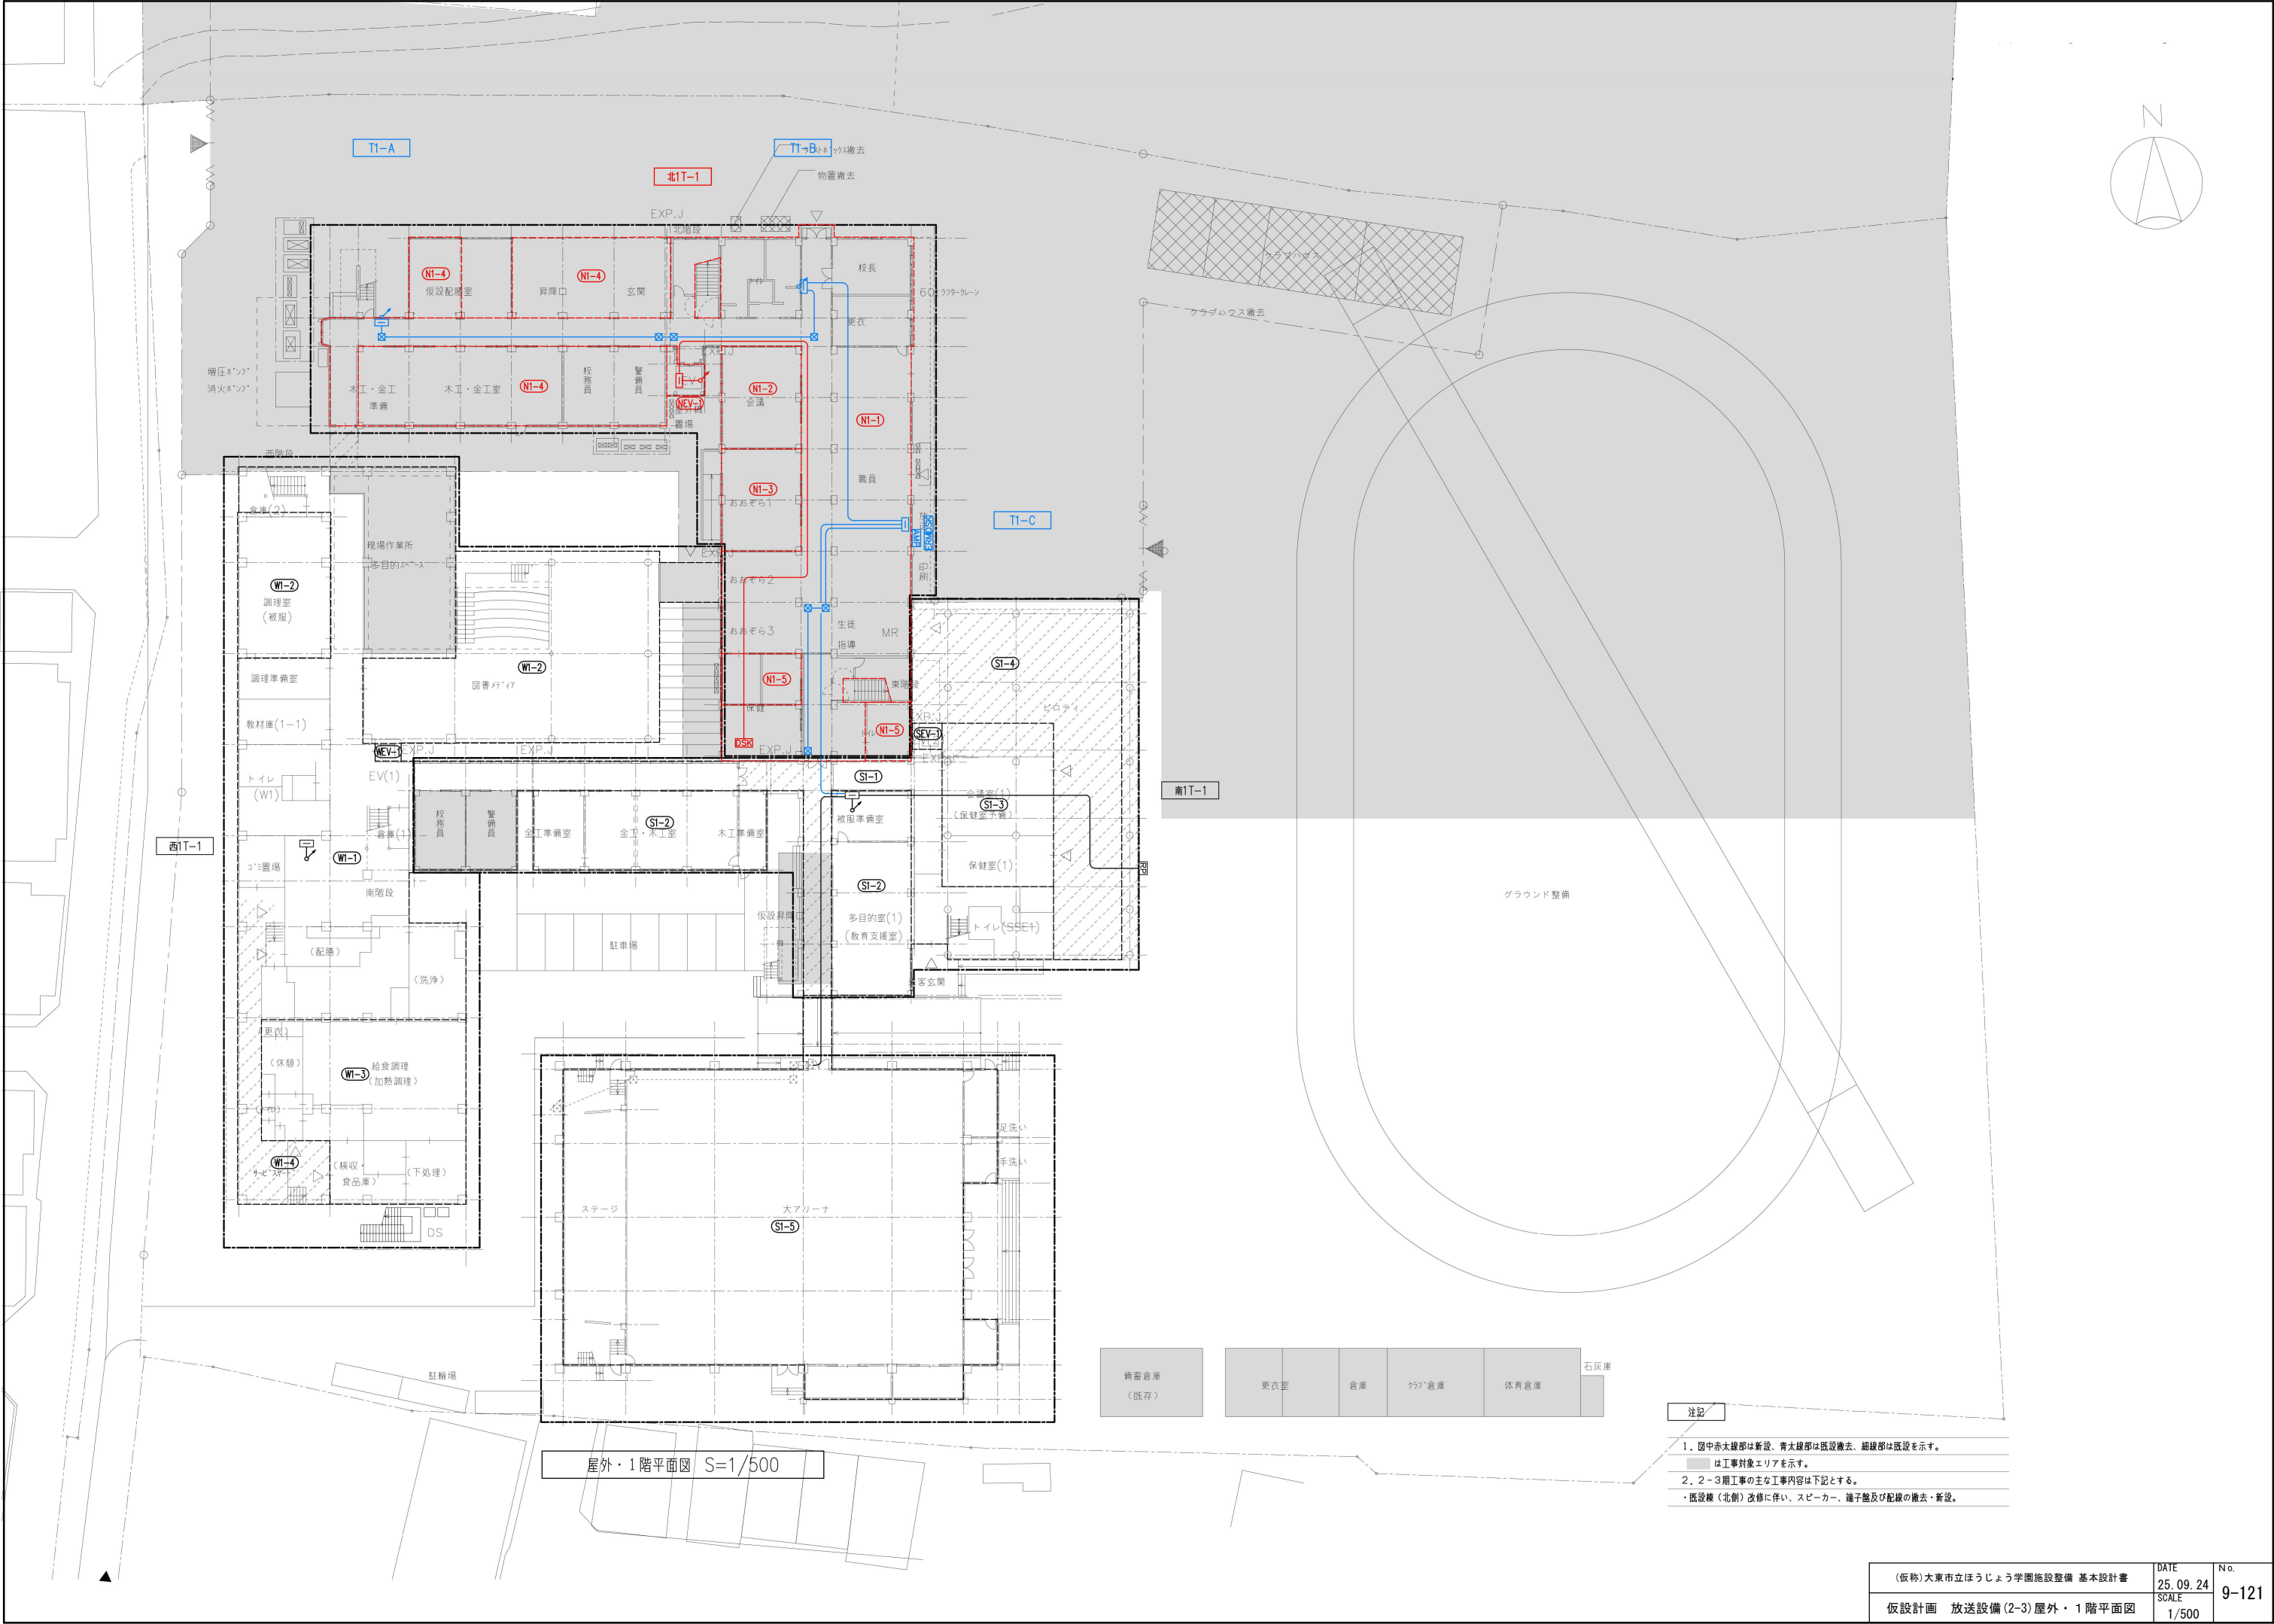


注記


1. 図中赤太線部は新設、青太線部は既設撤去、細線部は既設を示す。  
は工事対象エリアを示す。
2. 2～3期工事の主な工事内容は下記とする。  
・既設棟（北側）改修に伴い、スピーカー、端子盤及び配線の撤去・新設。




2階平面図 S=1/500

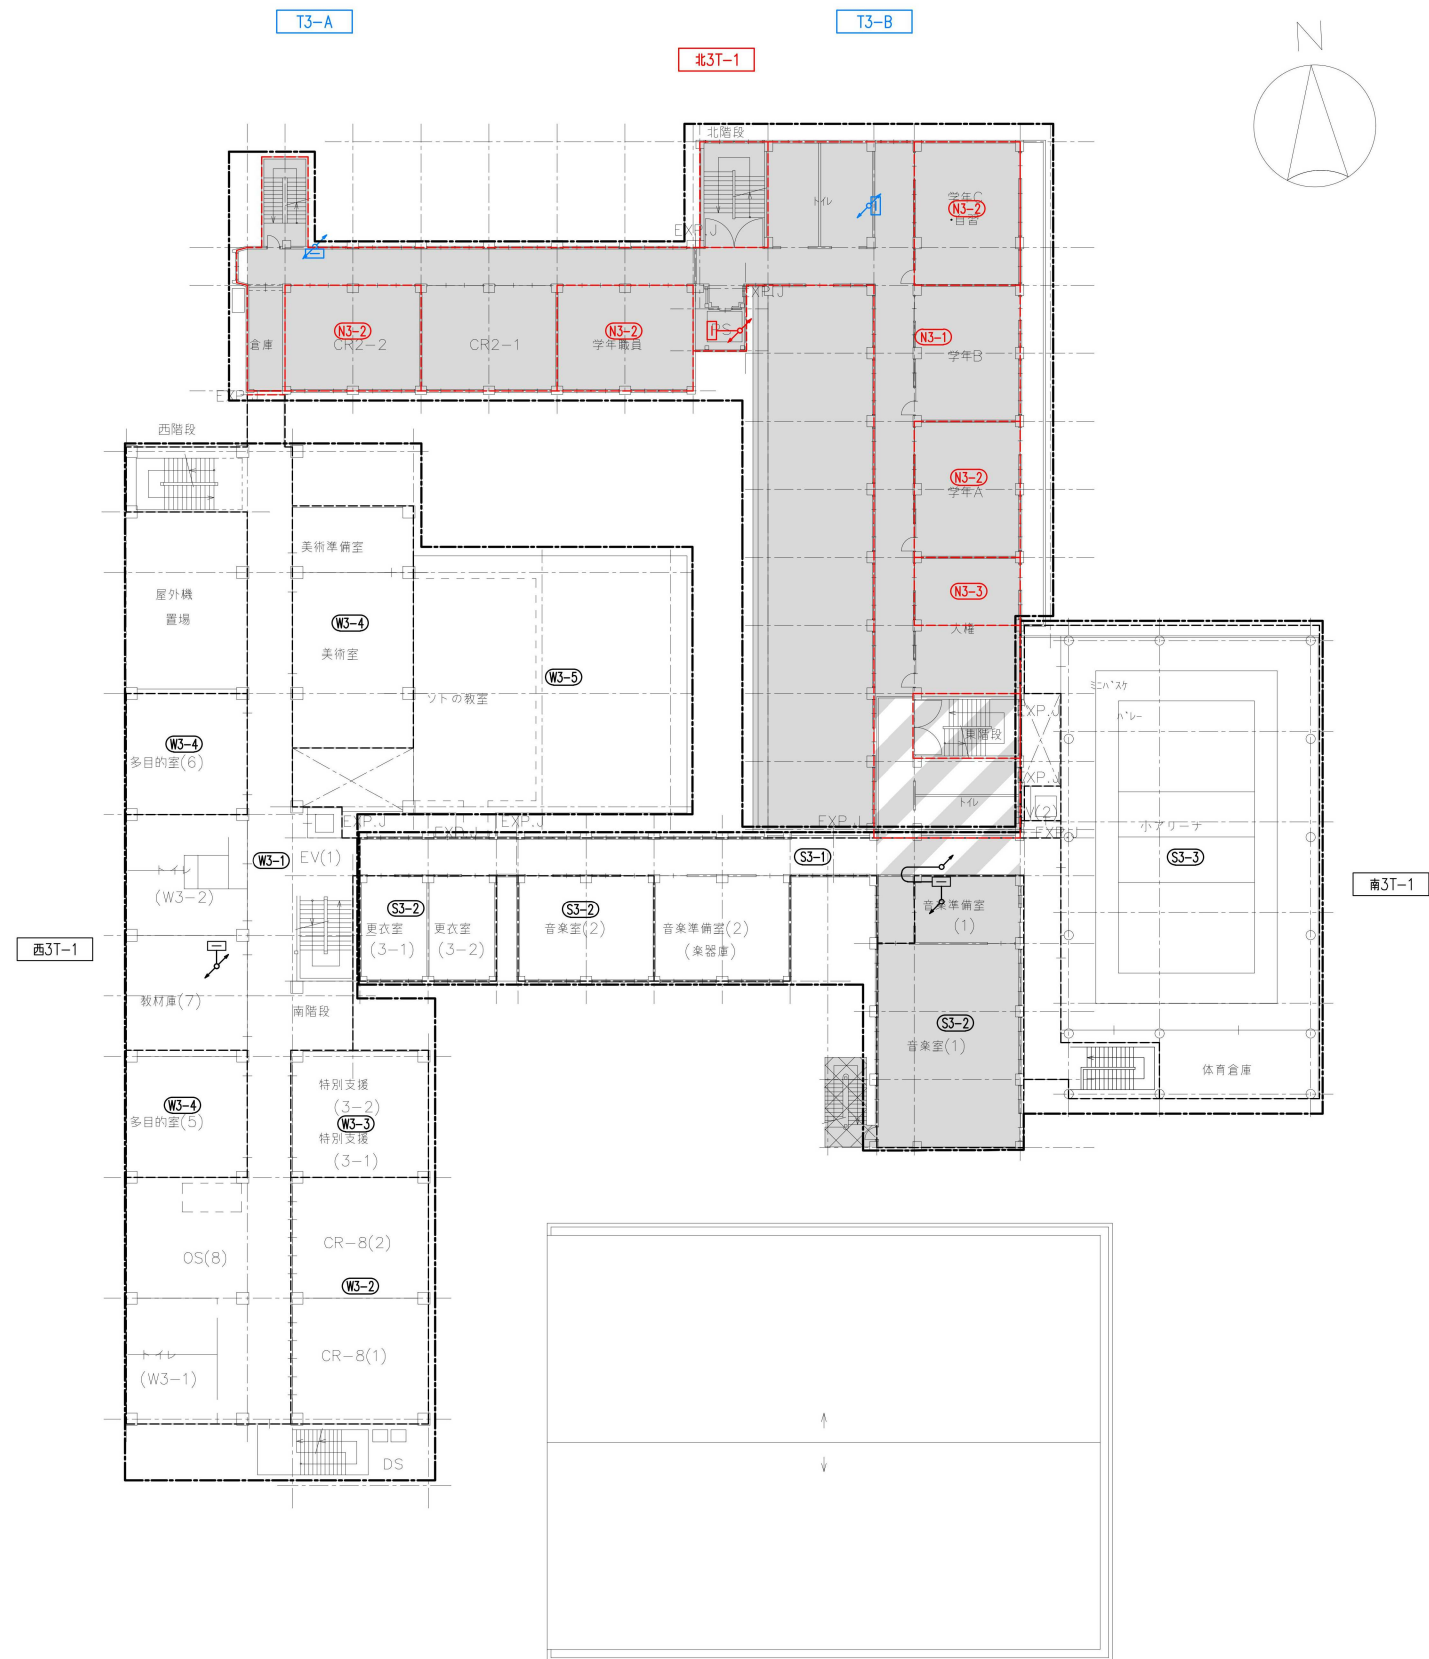

3階平面図 S=1/500

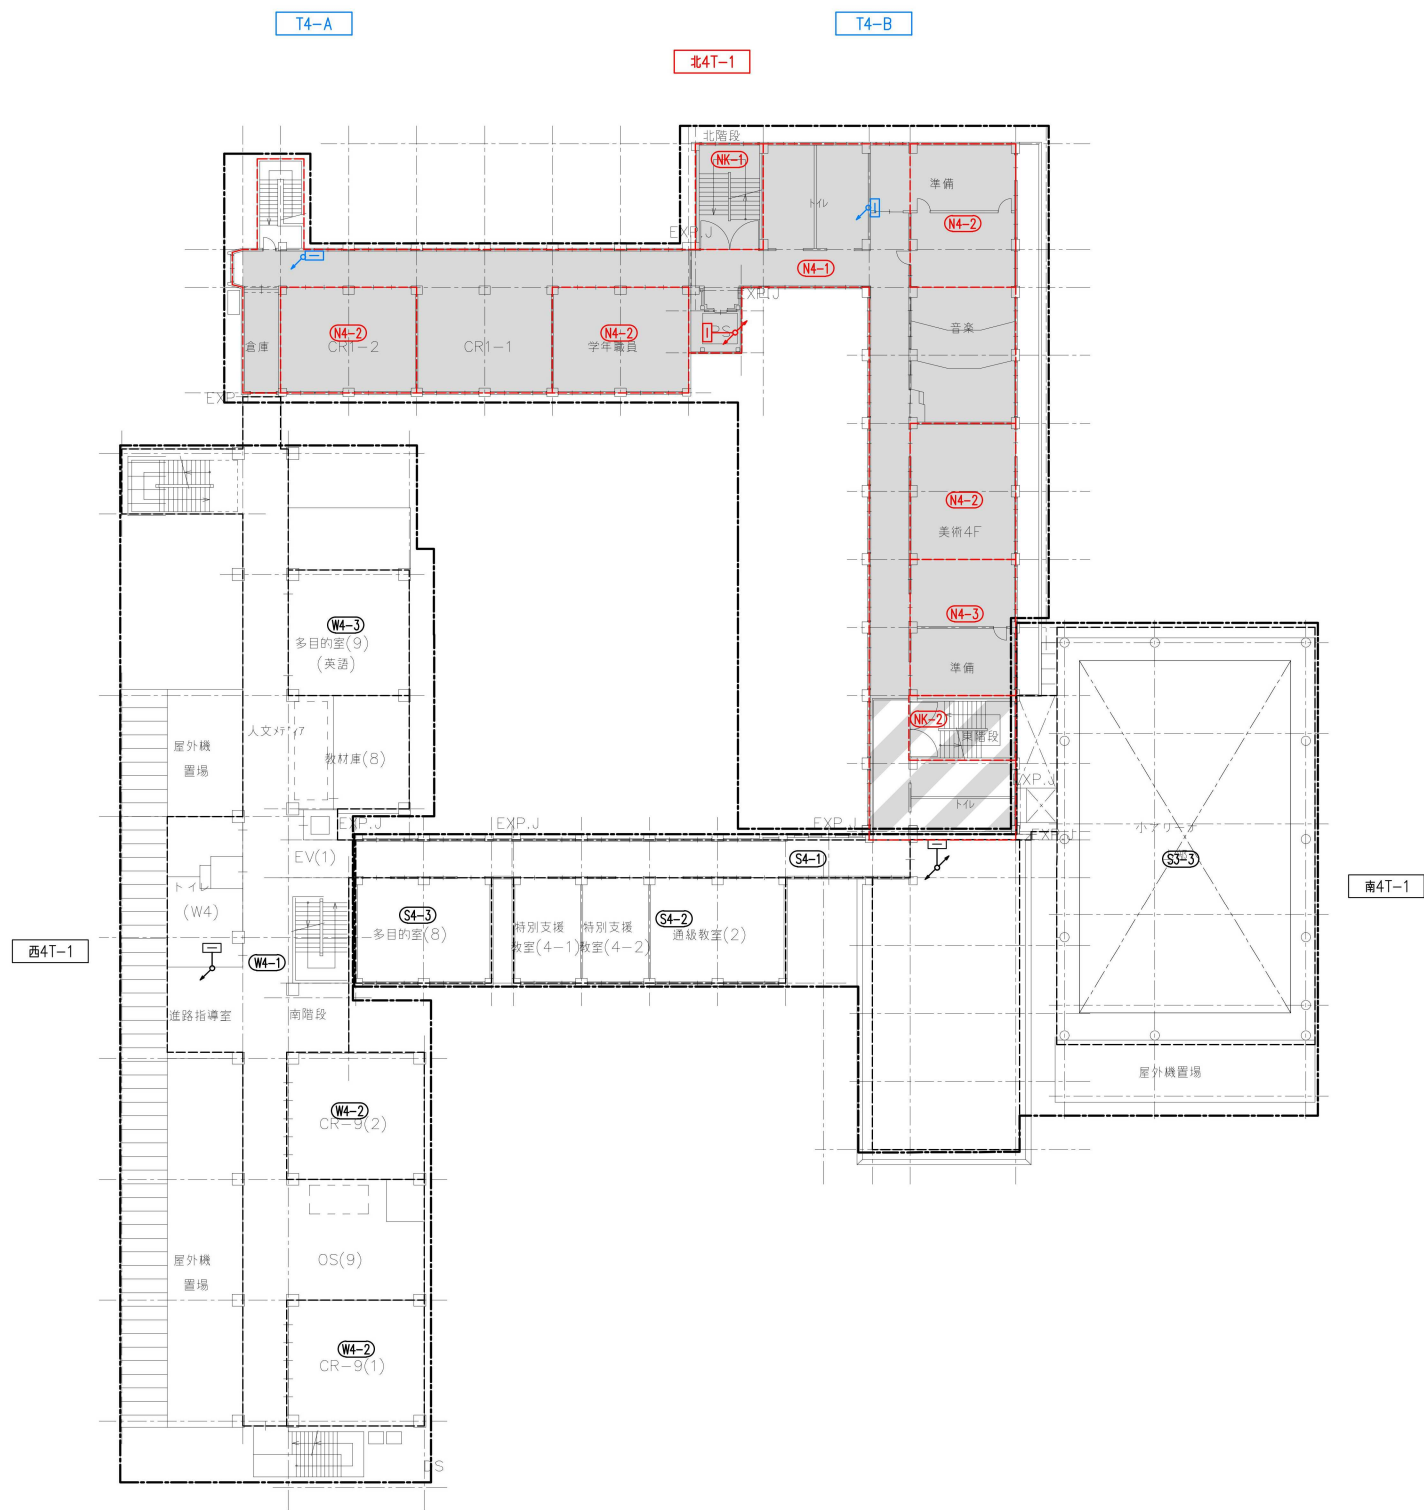

4階平面図 S=1/500

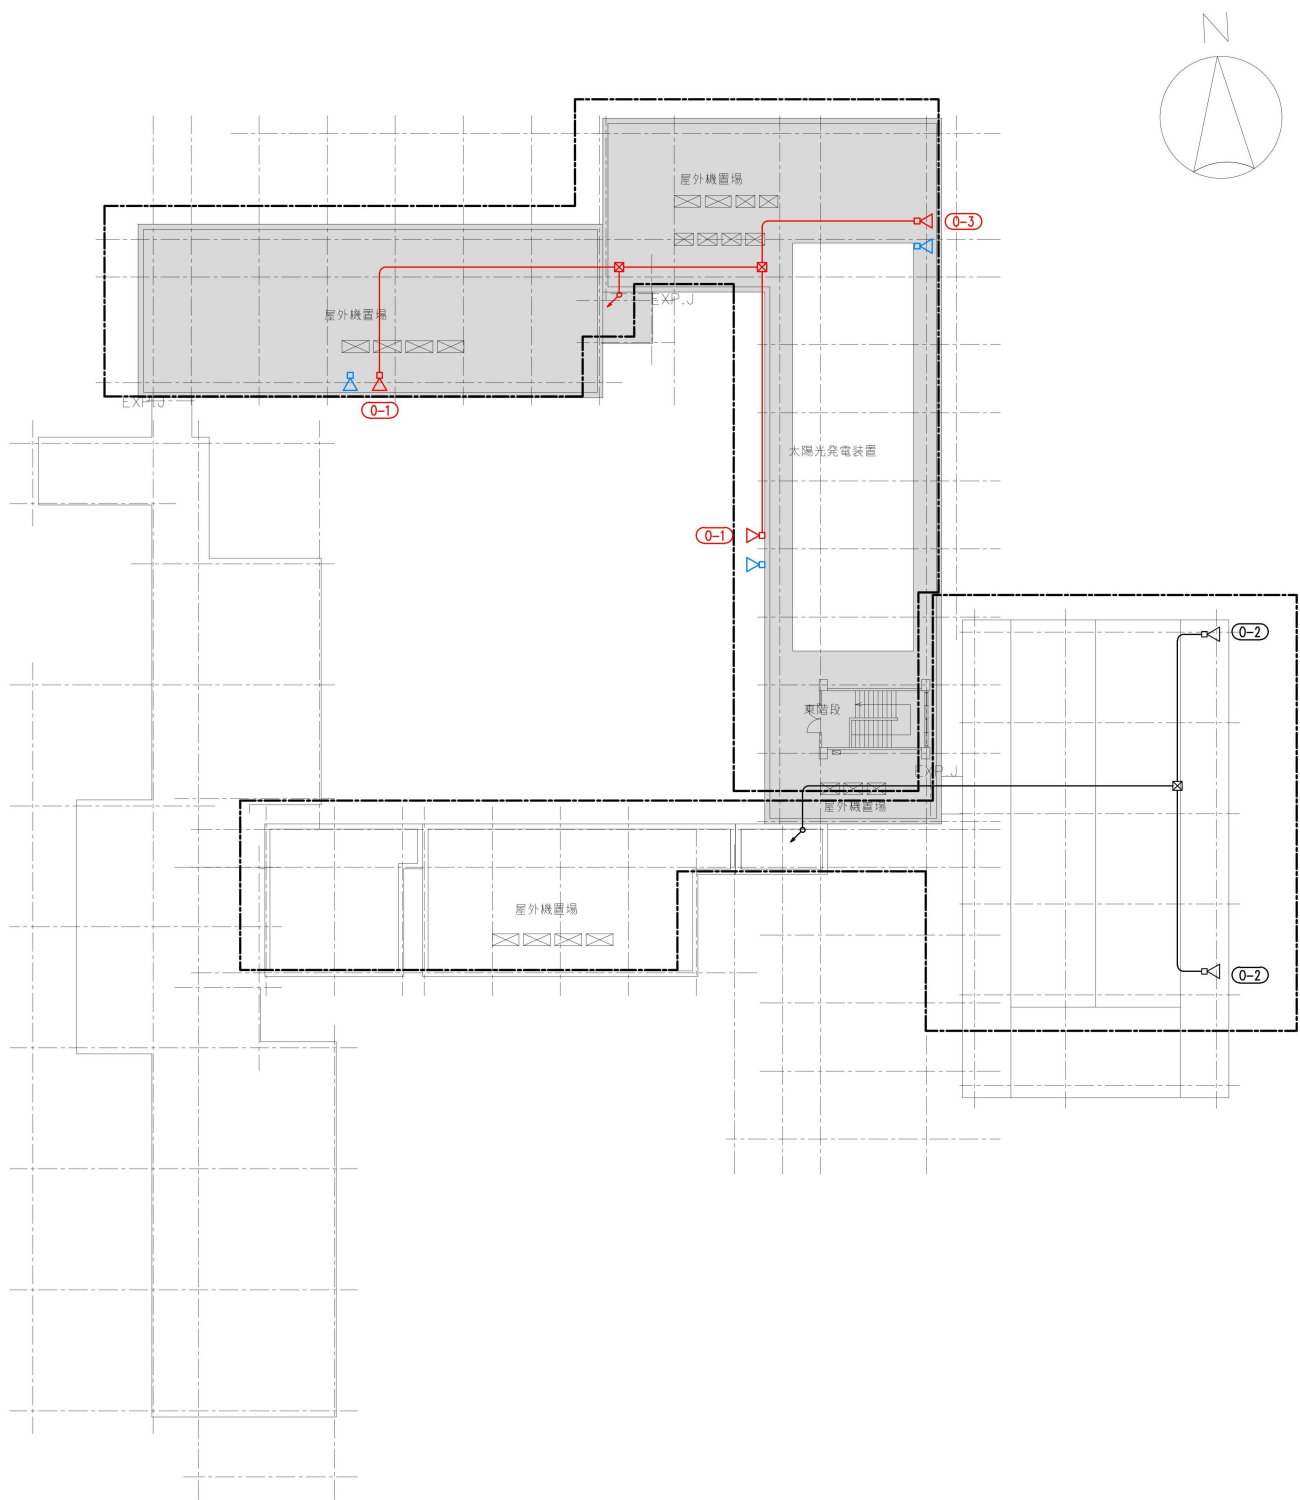

R階平面図 S=1/500