

南郷保育所 施設概要

(1) 施設の沿革

①開設年月日、増築、大規模改修

昭和 42 年	南郷第二保育所 新築 (現西園舎 新築)
昭和 44 年	南郷第二保育所 増築 (現西園舎 増築)
昭和 48 年	南郷第二保育所 増築 (現東園舎 新築)
昭和 60 年	大規模改修工事
平成 8 年	南郷保育所と南郷第二保育所の統合に伴い名称「南郷保育所」となる増改築工事
平成 23 年～ 平成 24 年	東園舎 耐震補強工事 西園舎一部 保育室増築

②園児数の推移 (人)



	R2	R3	R4	R5	R6	R7
定員	180	180	180	180	180	180
入所	199	180	168	163	175	156


※各年度 4 月 1 日時点

(2) 施設の状況

1. 敷地面積	3,396.78 m ²
2. 延べ床面積	1,468 m ²
3. 構造	東園舎 鉄骨造り 2 階建、西園舎 軽量鉄骨平屋建
4. 各室明細	職員室 乳児保育室 調乳室 休憩室 給食室 幼児保育室 沐浴室(コーナー) 洗濯室 保健室 遊戯室 トイレ 更衣室 プール 倉庫 作業室

位置図

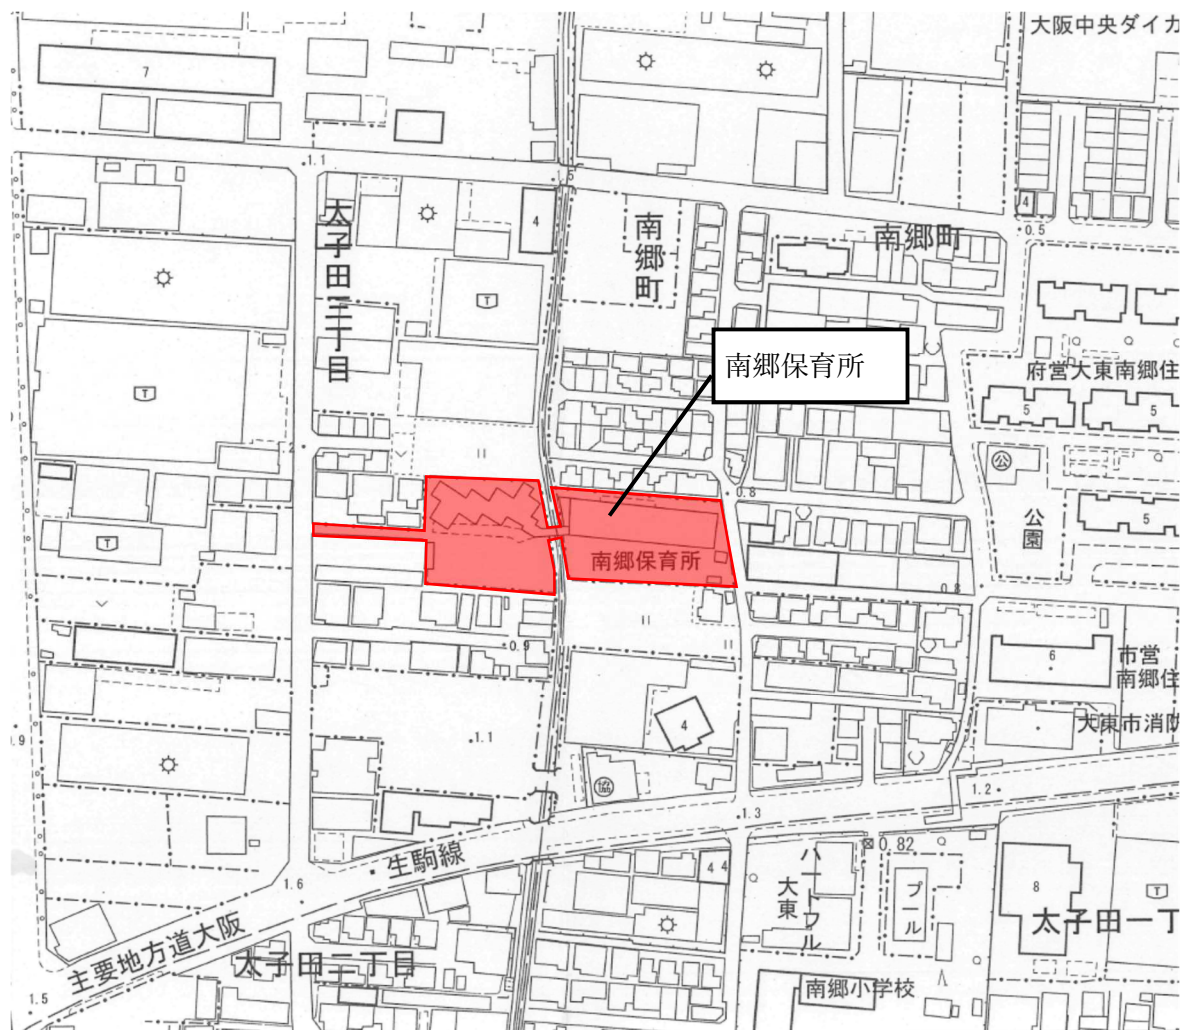
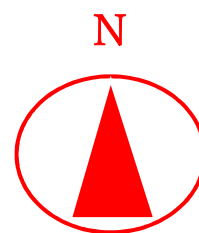


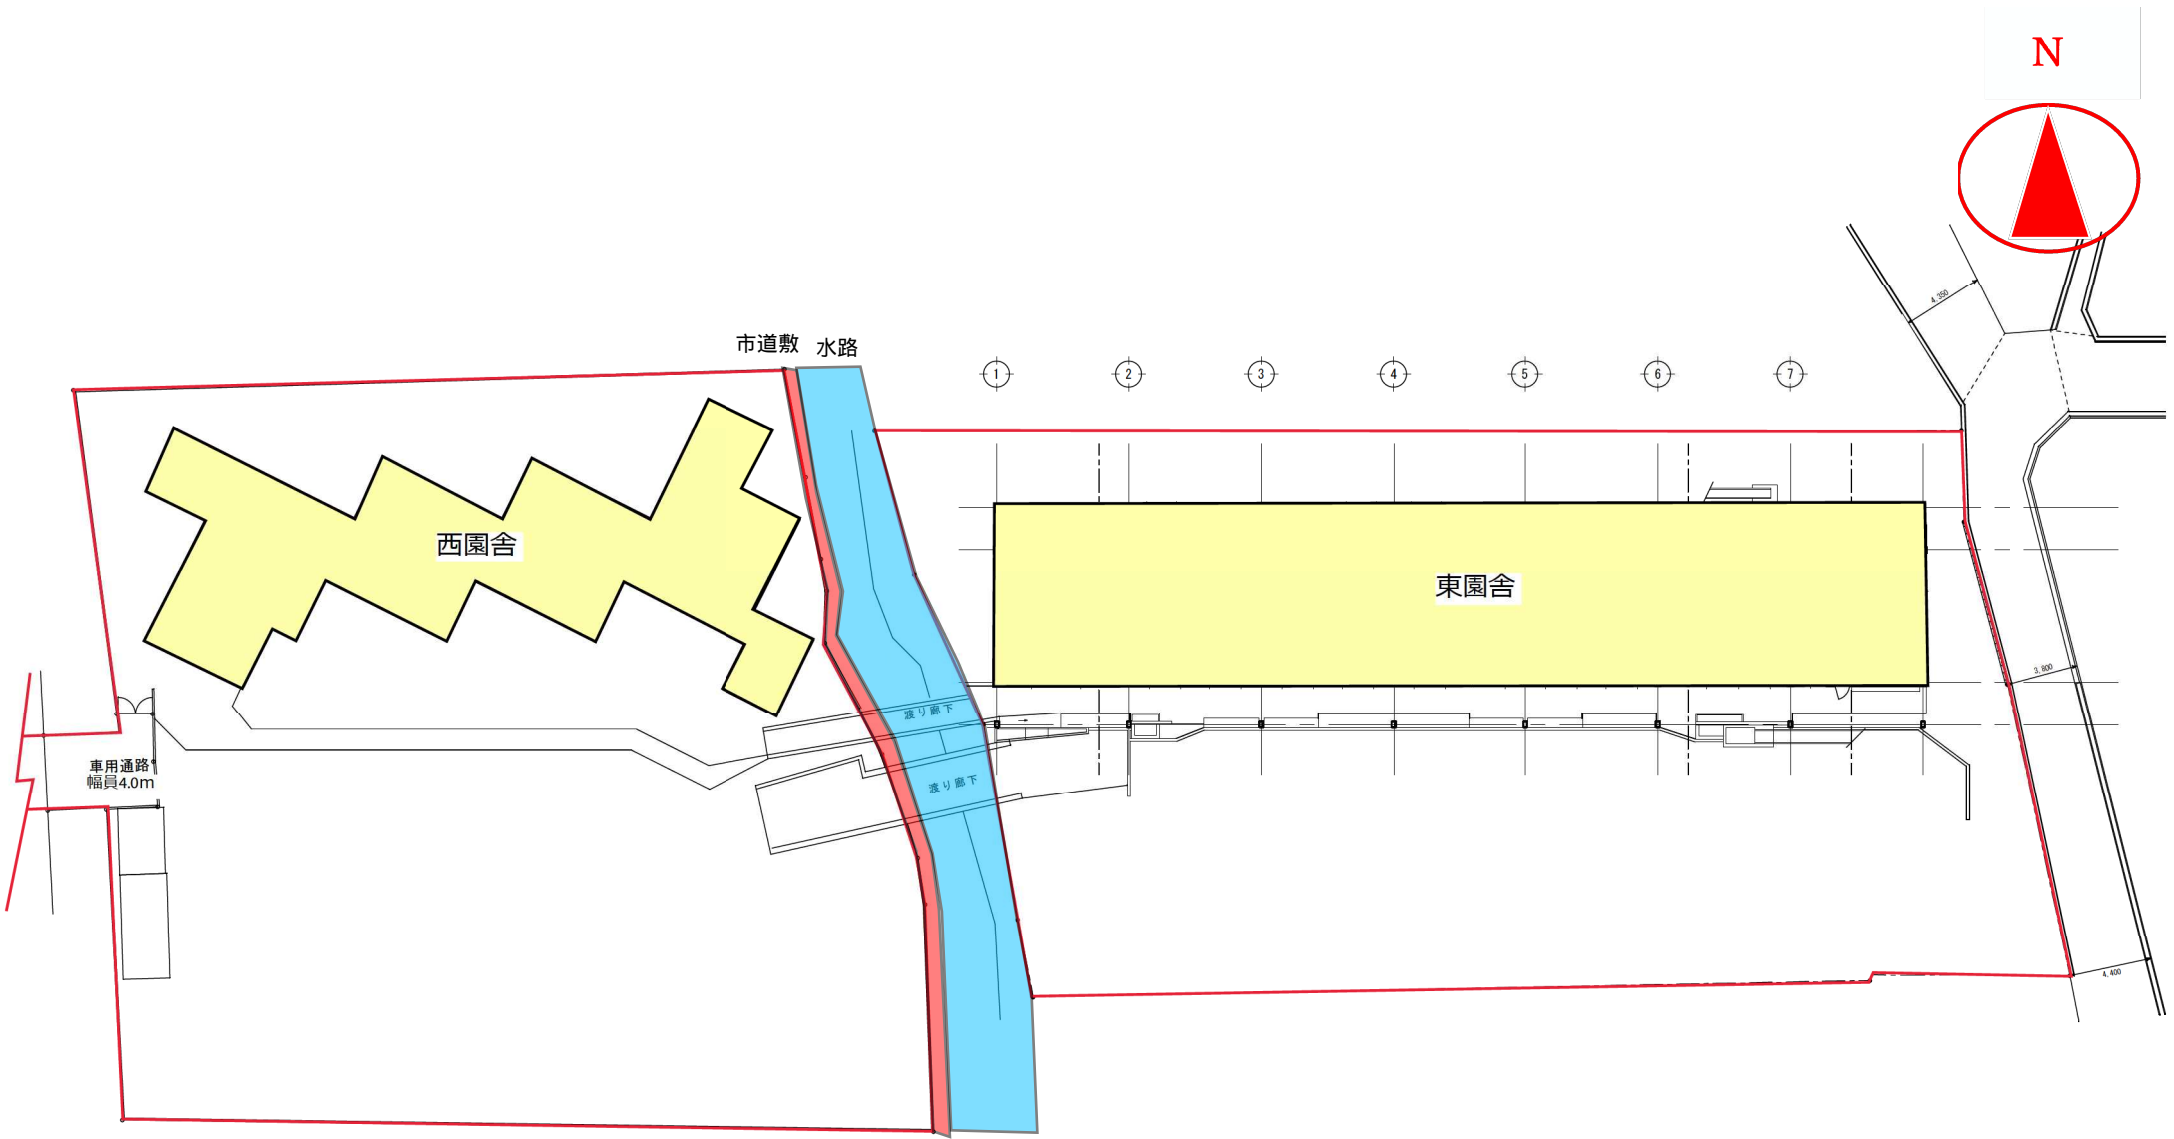

配置図

令和7年度、測量・境界確定業務実施中



既存西園舎

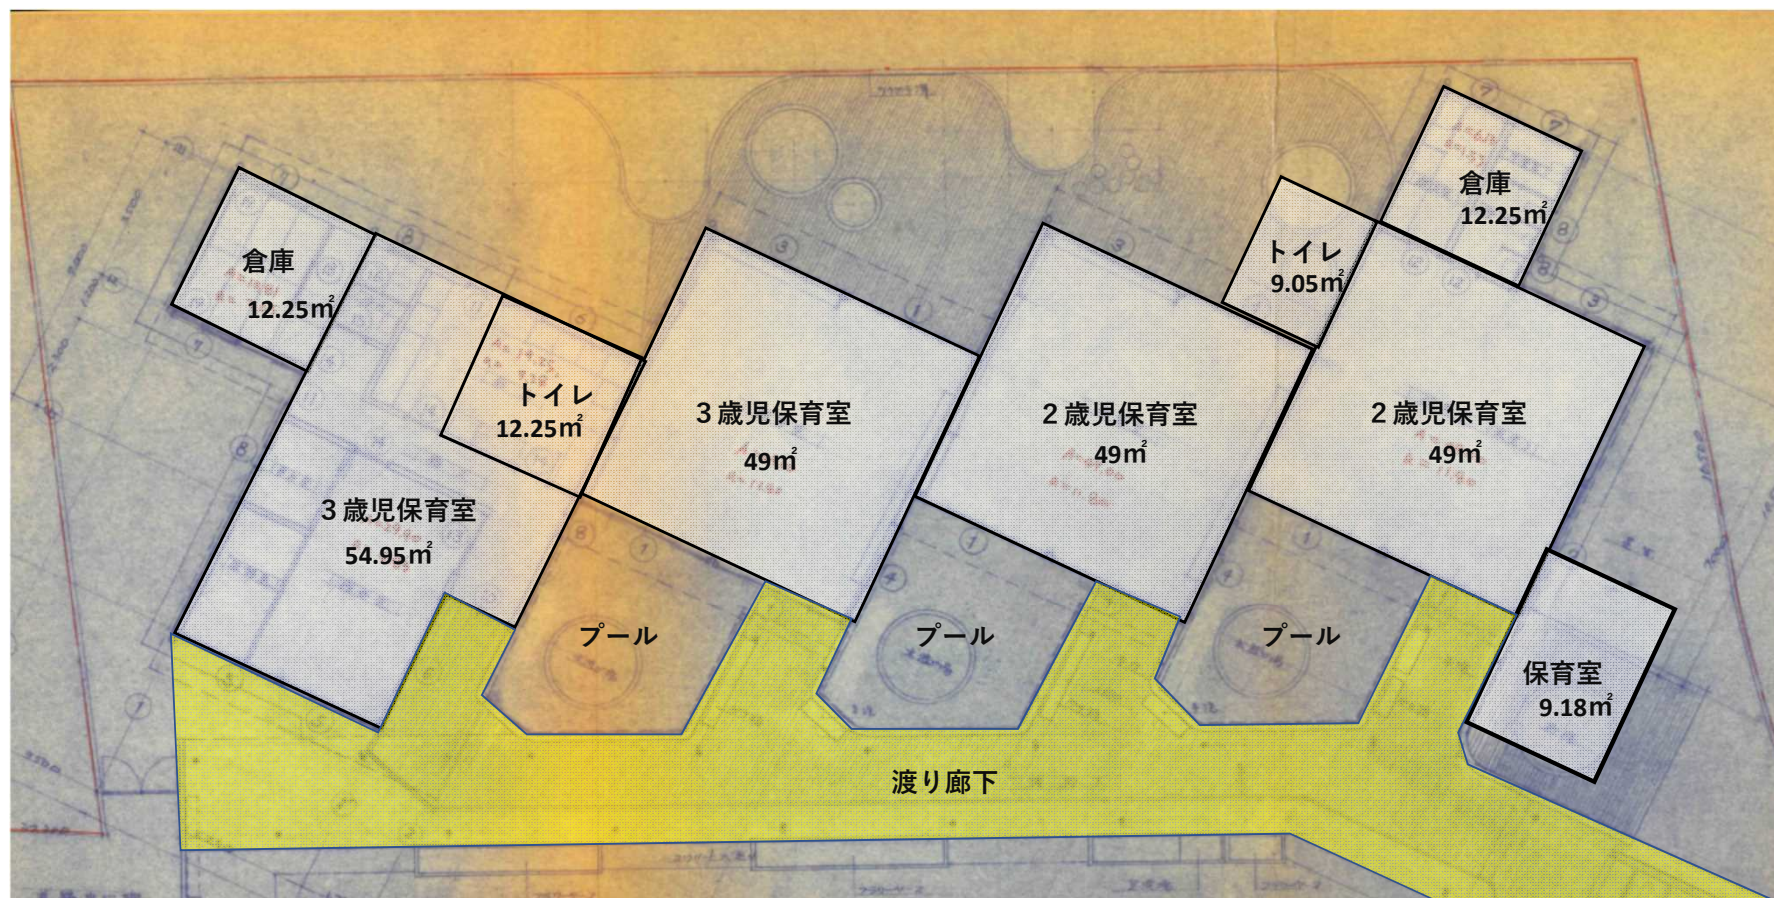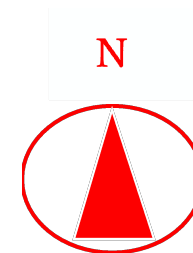

1 階平面図

※床面積は、参考とする。



既存東園舎

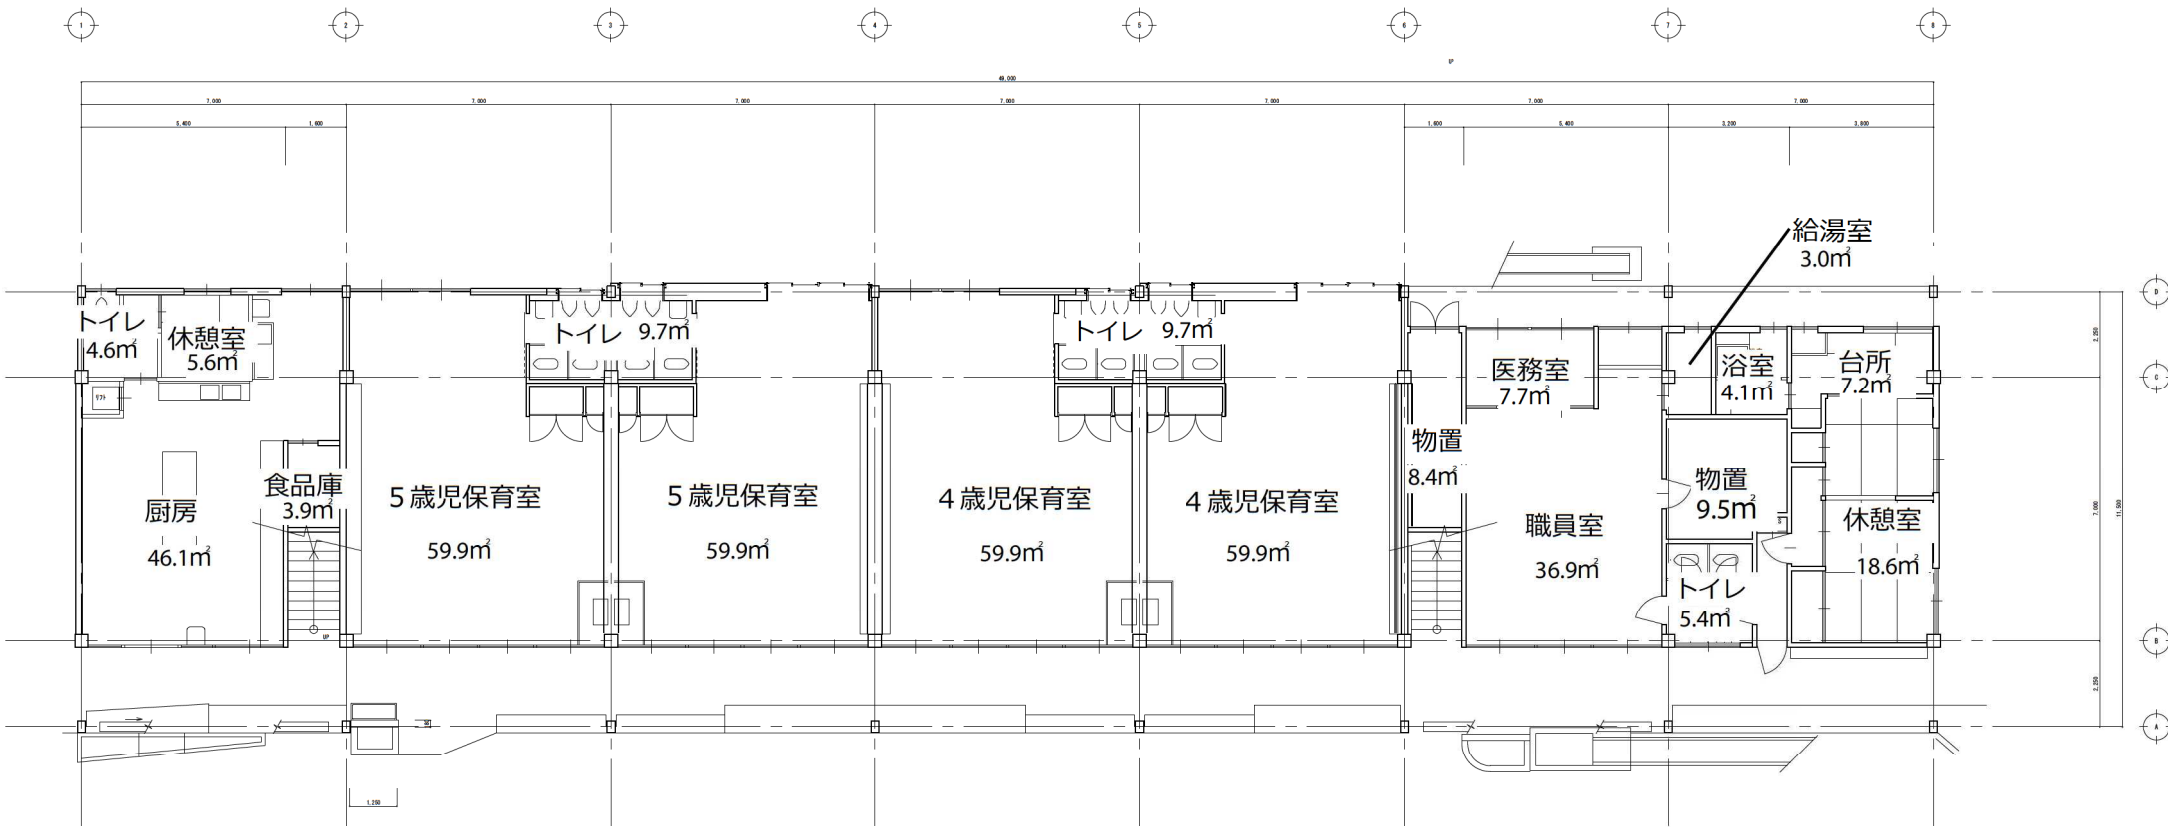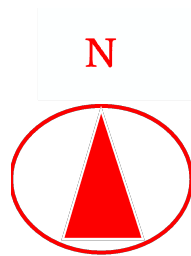

1 階平面図

※床面積は、参考とする。


既存東園舎

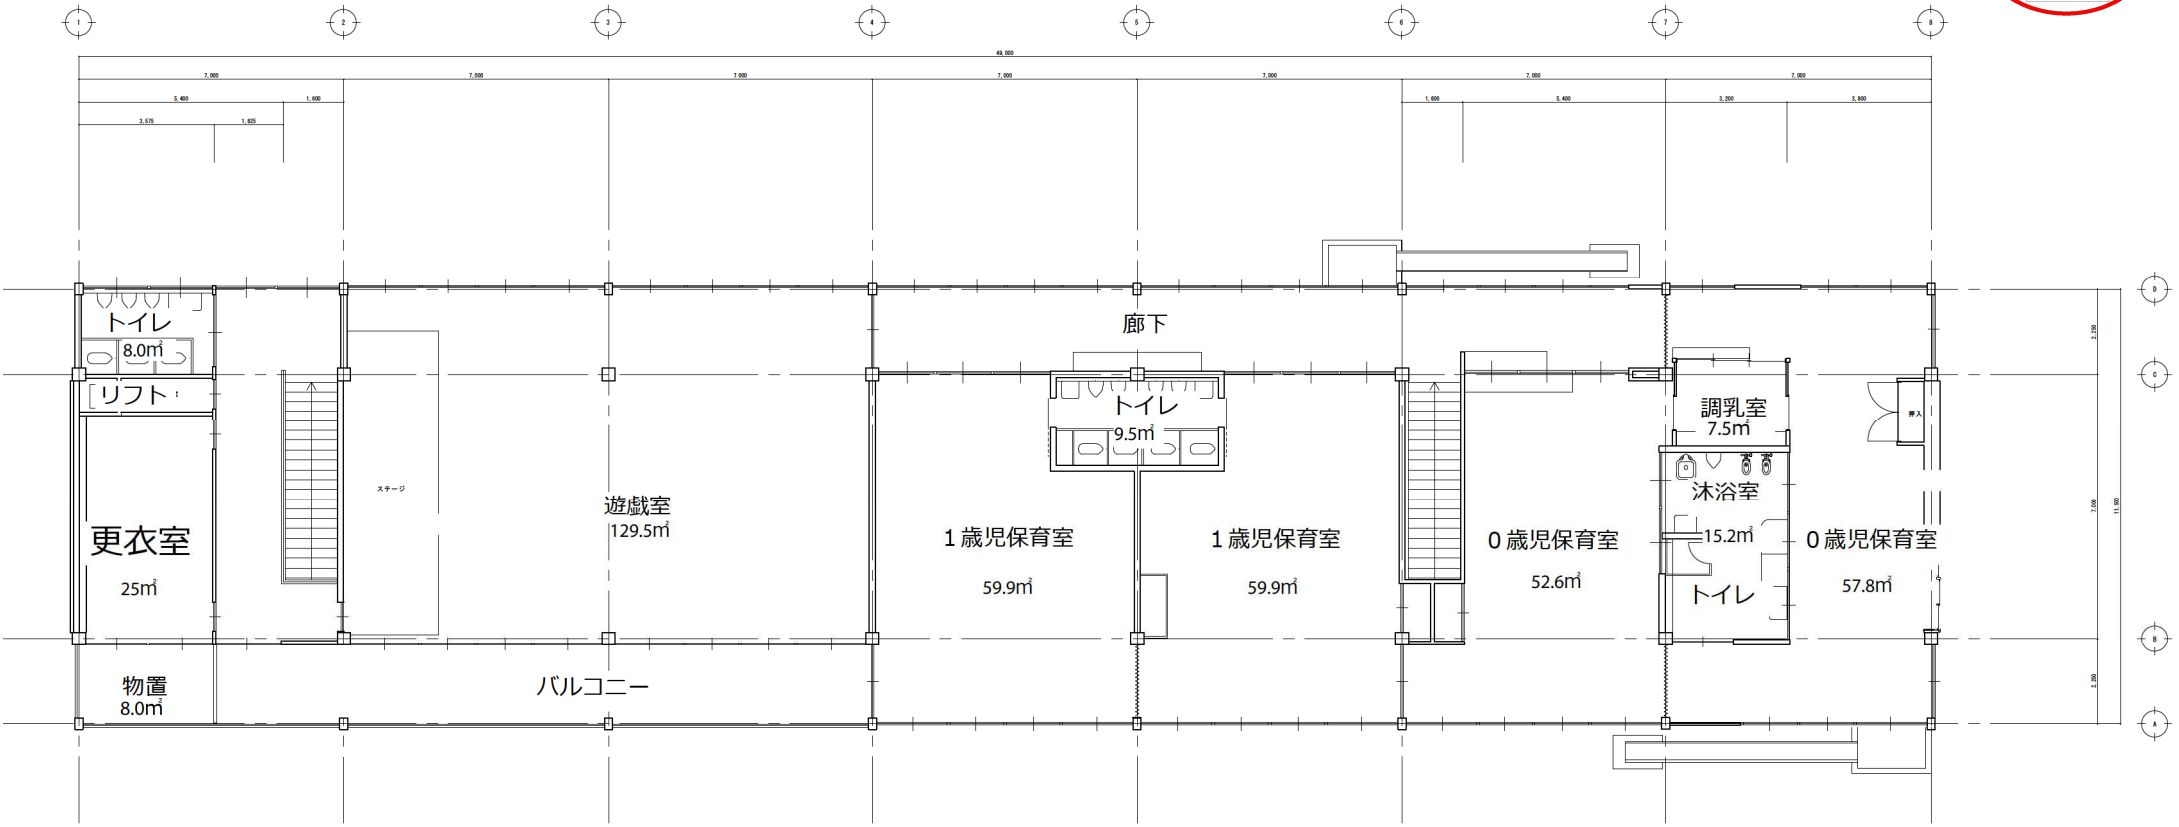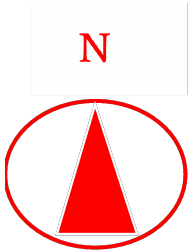

2 階平面図

※床面積は、参考とする。

外観・園庭

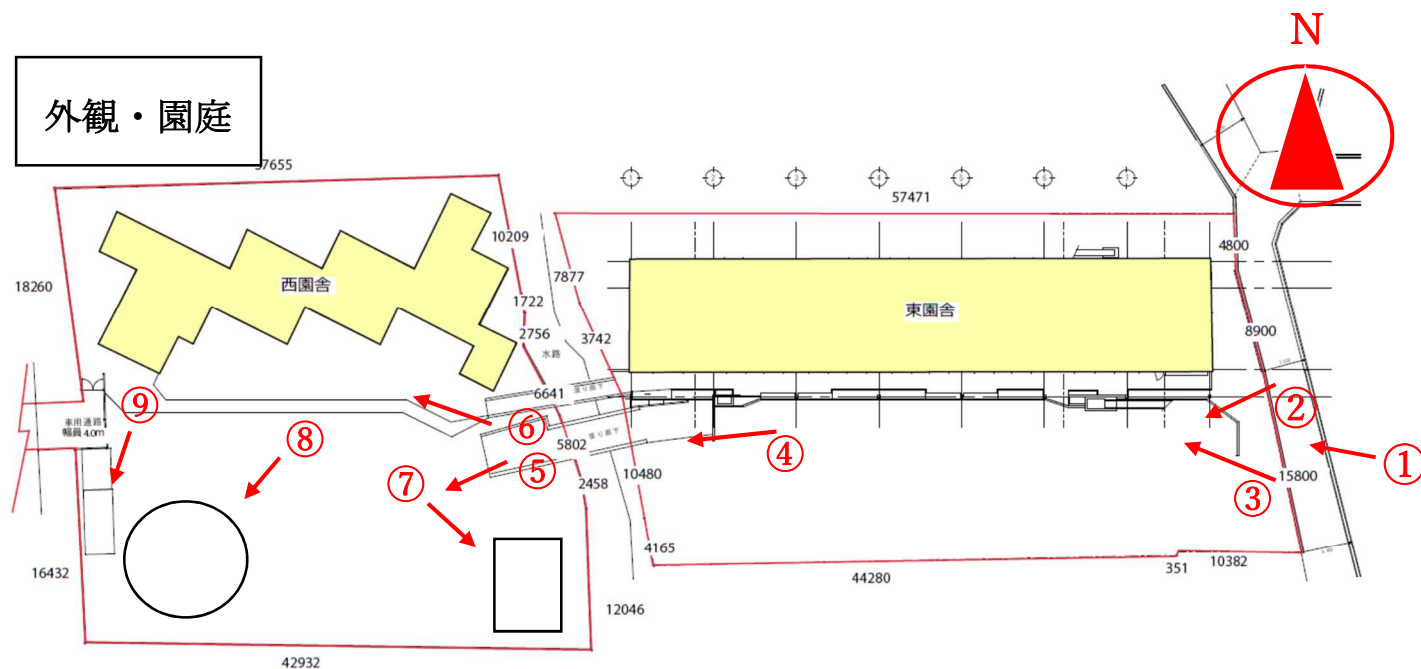

① 正門



② 東側遊戯場



③ 東園舎




④ 通路橋



⑤ 西側遊戯場



⑥ 西園舎

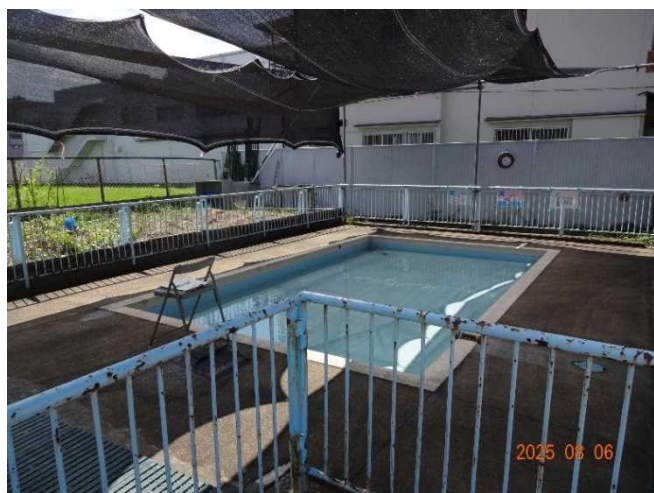


⑦ プール



⑧ 西側遊戯場 遊具



⑨ 物置

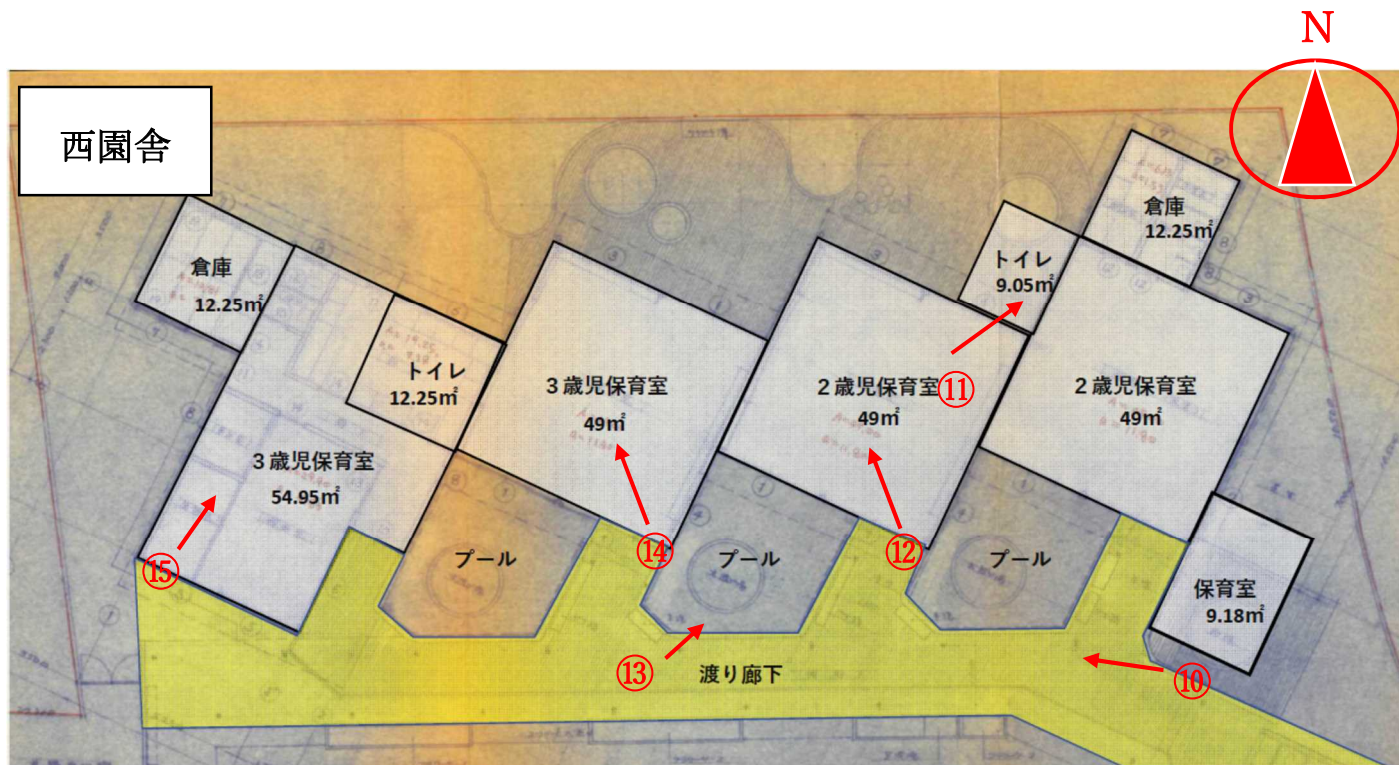


⑩ 廊下



⑪ さくら組・れんげ組 (2歳児) トイレ



⑫ さくら組 (2歳児)

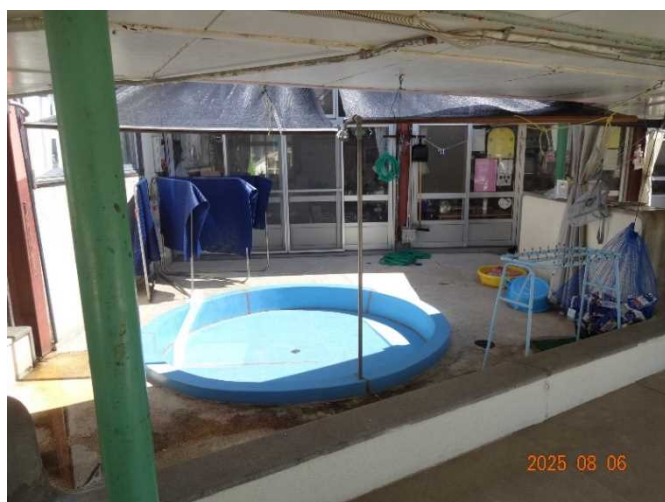


⑬ 保育室前プール



⑭こすもす組 (3 歳児)



⑮ひまわり組 (3 歳児)

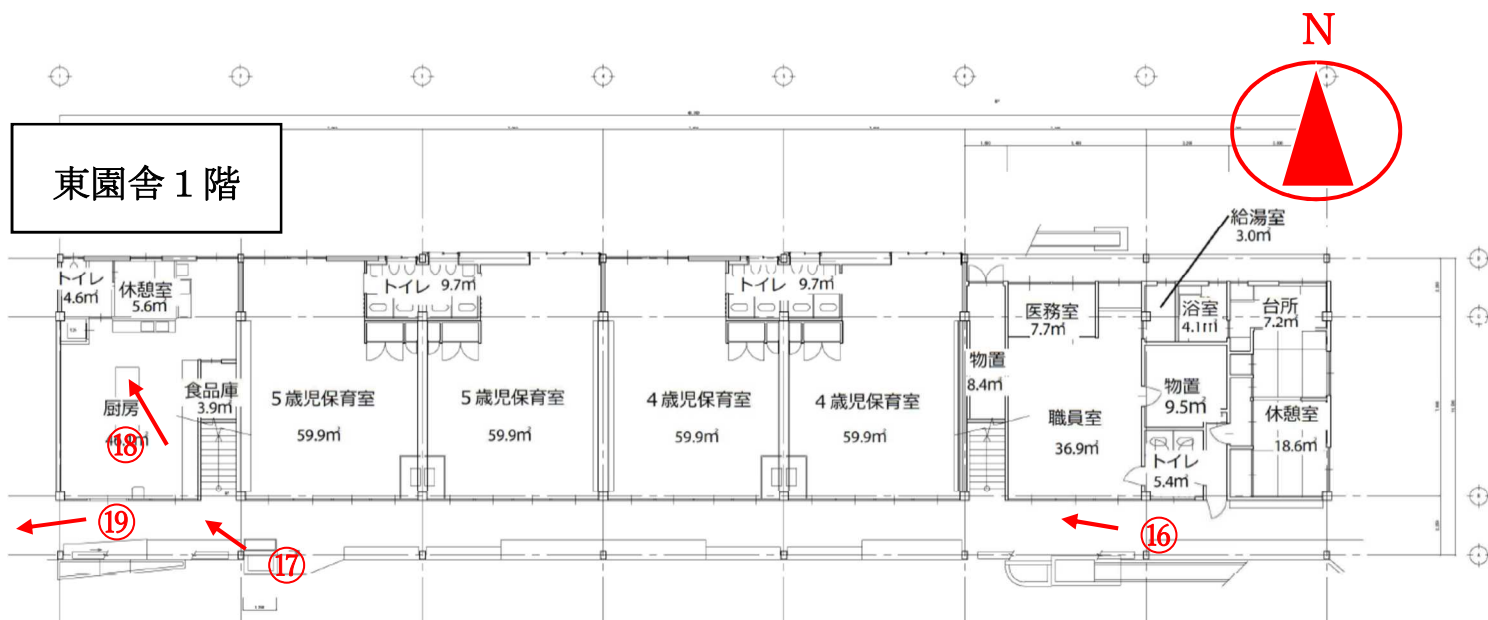

①⑥ 廊下



①⑦ 調理室




①⑧ 調理室




①⑨ 渡り廊下

東園舎 2 階

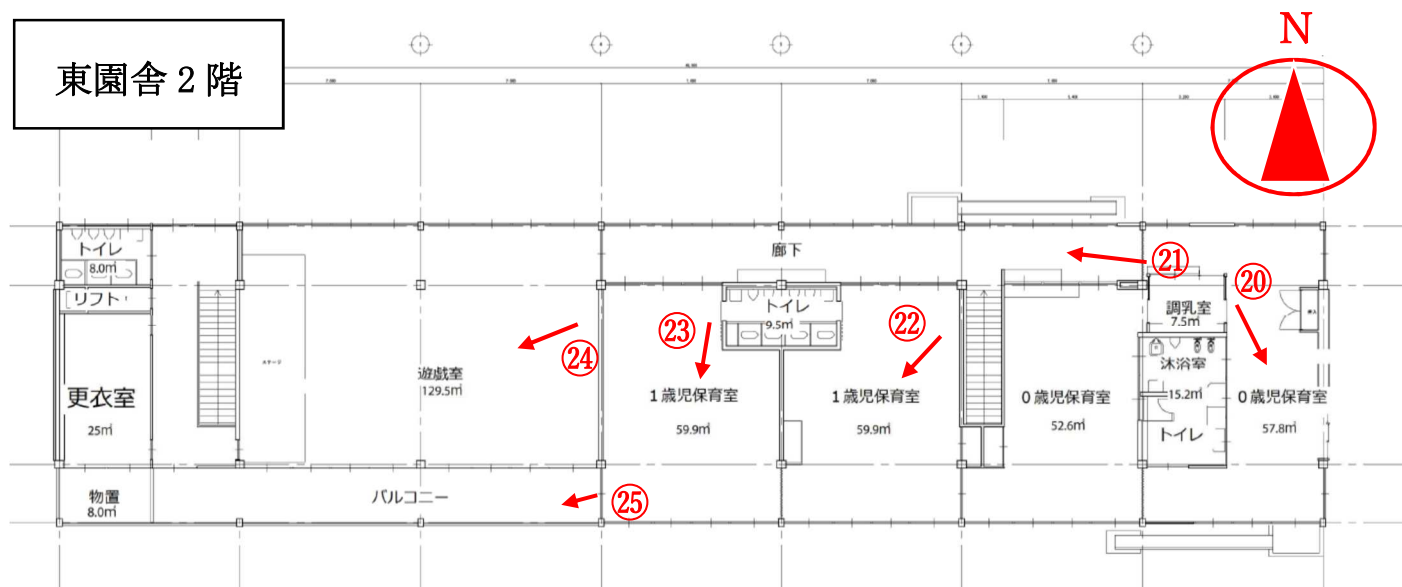

②① いちご組 (0歳児)

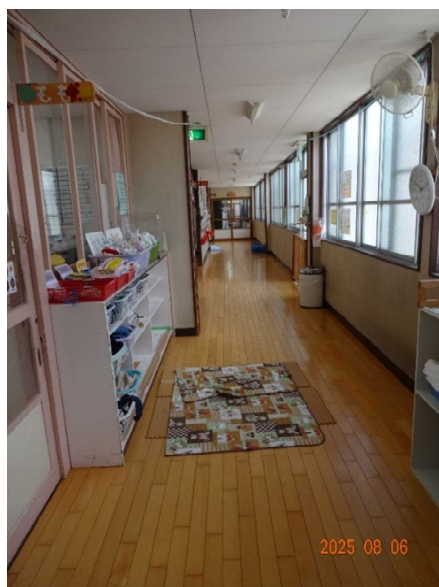

②① 廊下



②② つくし組 (1歳児)



②③ たんぽぽ組 (1歳児)



②④ 遊戯室



②⑤ バルコニー

(別紙資料) 既存施設の設備一覧表

		照 明	電 話	テ レ ビ	L A N	放 送	内 線 ・ イン ター フォ ン (カ メ ラ 付 き)	外 線 イン ター フォ ン	防 犯 カ メ ラ	換 気	空 調	扇 風 機	電 気 コ ン セ ン ト	ガ ス コ ン セ ン ト ・ コ ック	床 暖 房	手 洗 い 等	ト イ レ	沐 浴 槽 ・ 汚 物 流 し 等	給 水	給 湯	排 水	屋 外 散 水	備考(その他既存備品)
西園舎 1階	3歳児保育室①	○	○			○	○			○	○	○	○			○			○				Wi-Fi
	3歳児保育室②	○	○			○	○			○	○	○	○			○			○				Wi-Fi
	3歳児保育室便所	○								○						○	○		○	○	○		
	倉庫	○										○	○										
	2歳児保育室①	○	○			○	○			○	○	○	○			○			○				トイレあり Wi-Fi
	2歳児保育室②	○	○			○	○			○	○	○	○			○			○				トイレあり Wi-Fi
	保育室	○								○			○										
東園舎 1階	厨房	○	○			○	○			○	○		○	○		○			○	○	○		
	厨房便所	○											○			○	○				○		
	厨房休憩所	○									○	○	○										
	5歳児保育室①	○	○			○	○			○	○	○	○			○			○				Wi-Fi
	5歳児保育室②	○	○			○	○			○	○	○	○			○			○				Wi-Fi
	5歳児保育室便所	○								○						○	○		○	○	○		
	4歳児保育室①	○	○			○	○			○	○	○	○			○			○				Wi-Fi
	4歳児保育室②	○	○			○	○			○	○	○	○			○			○				Wi-Fi
	4歳児保育室便所	○								○						○	○		○	○	○		
	職員室	○	○		○	○	○	○		○	○	○	○	○		○			○	○			Wi-Fi
	医務室	○									○	○	○										
	倉庫	○																					
東園舎 2階	職員用便所	○														○	○		○		○		
	休憩室	○	○			○	○			○	○	○	○	○		○			○	○			
	男性更衣室																						女子更衣室のみ
	便所																						
	ホール	○	○			○	○				○	○	○										Wi-Fi
	1歳児保育室①	○	○			○	○			○	○	○	○			○			○				Wi-Fi
	1歳児保育室②	○	○			○	○			○	○	○	○			○			○				
	1歳児保育室便所	○								○						○	○	○	○	○	○		
	0歳児保育室①	○	○			○	○			○	○	○	○		○	○			○				Wi-Fi
	0歳児保育室②	○	○			○	○			○	○	○	○		○	○			○				Wi-Fi
屋外	調乳室	○								○		○	○	○		○			○	○			
	沐浴・便所	○								○			○			○	○	○	○	○	○		
	西園舎 外部通路	○																					
	西園舎 プール														○					○	○		
	東園舎 1階外部通路	○													○								Wi-Fi
	東園舎 2階外部通路	○																					
	東園舎 階段	○																					
	西側 正門	○							○														
	東側 正門	○							○														
	園庭					○									○						○		