


計画詳細細平圖 大東中央公園地内

S=1:200

工事名	R 7 大東中央公園 駐車場等改良工事		
公園名	大東中央公園		
図面名称	計画詳細平面図（新設）		
縮 尺	1:200	作成年月日	令和7年3月作成
計画機関	大 東 市		

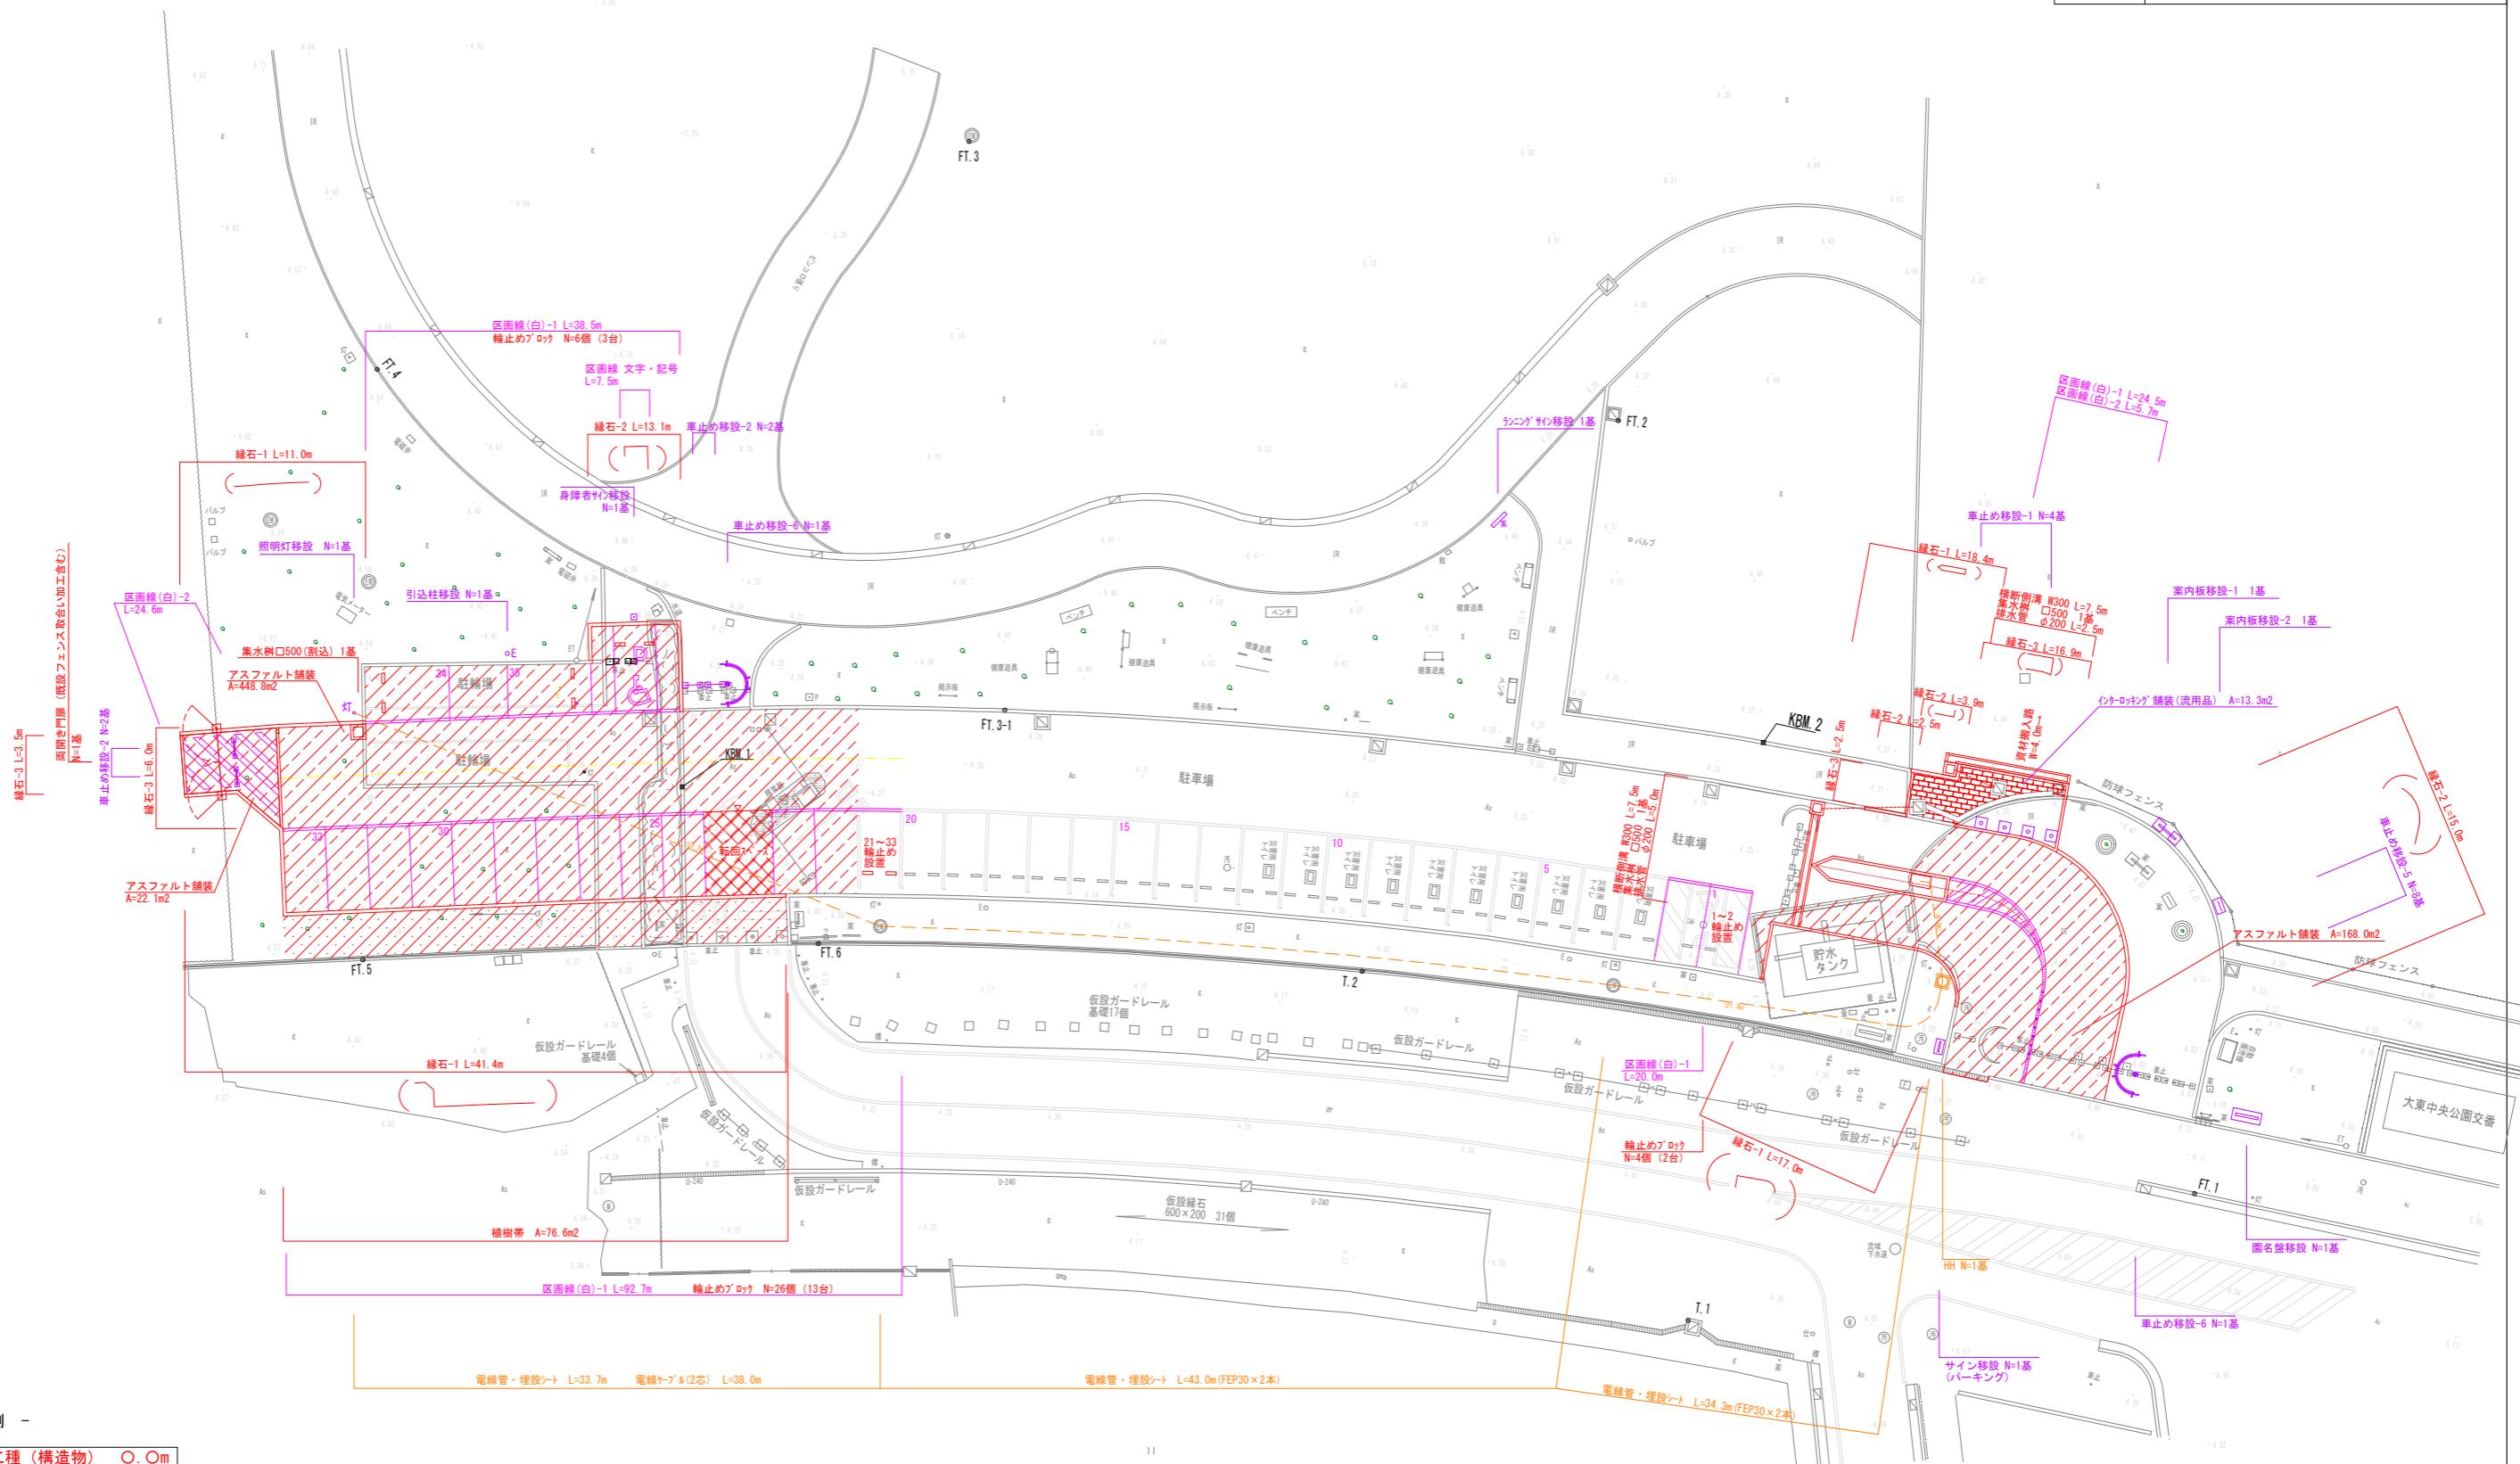

- 凡 例 -

新設	工種（構造物）	○.○m
新設	工種（区画線）	○.○m
新設	工種（電気）	○.○m
移設	工種（構造物）	○.○m
他工事	工種（構造物）	○.○m