大東市道路台帳図

令和八年三月調製

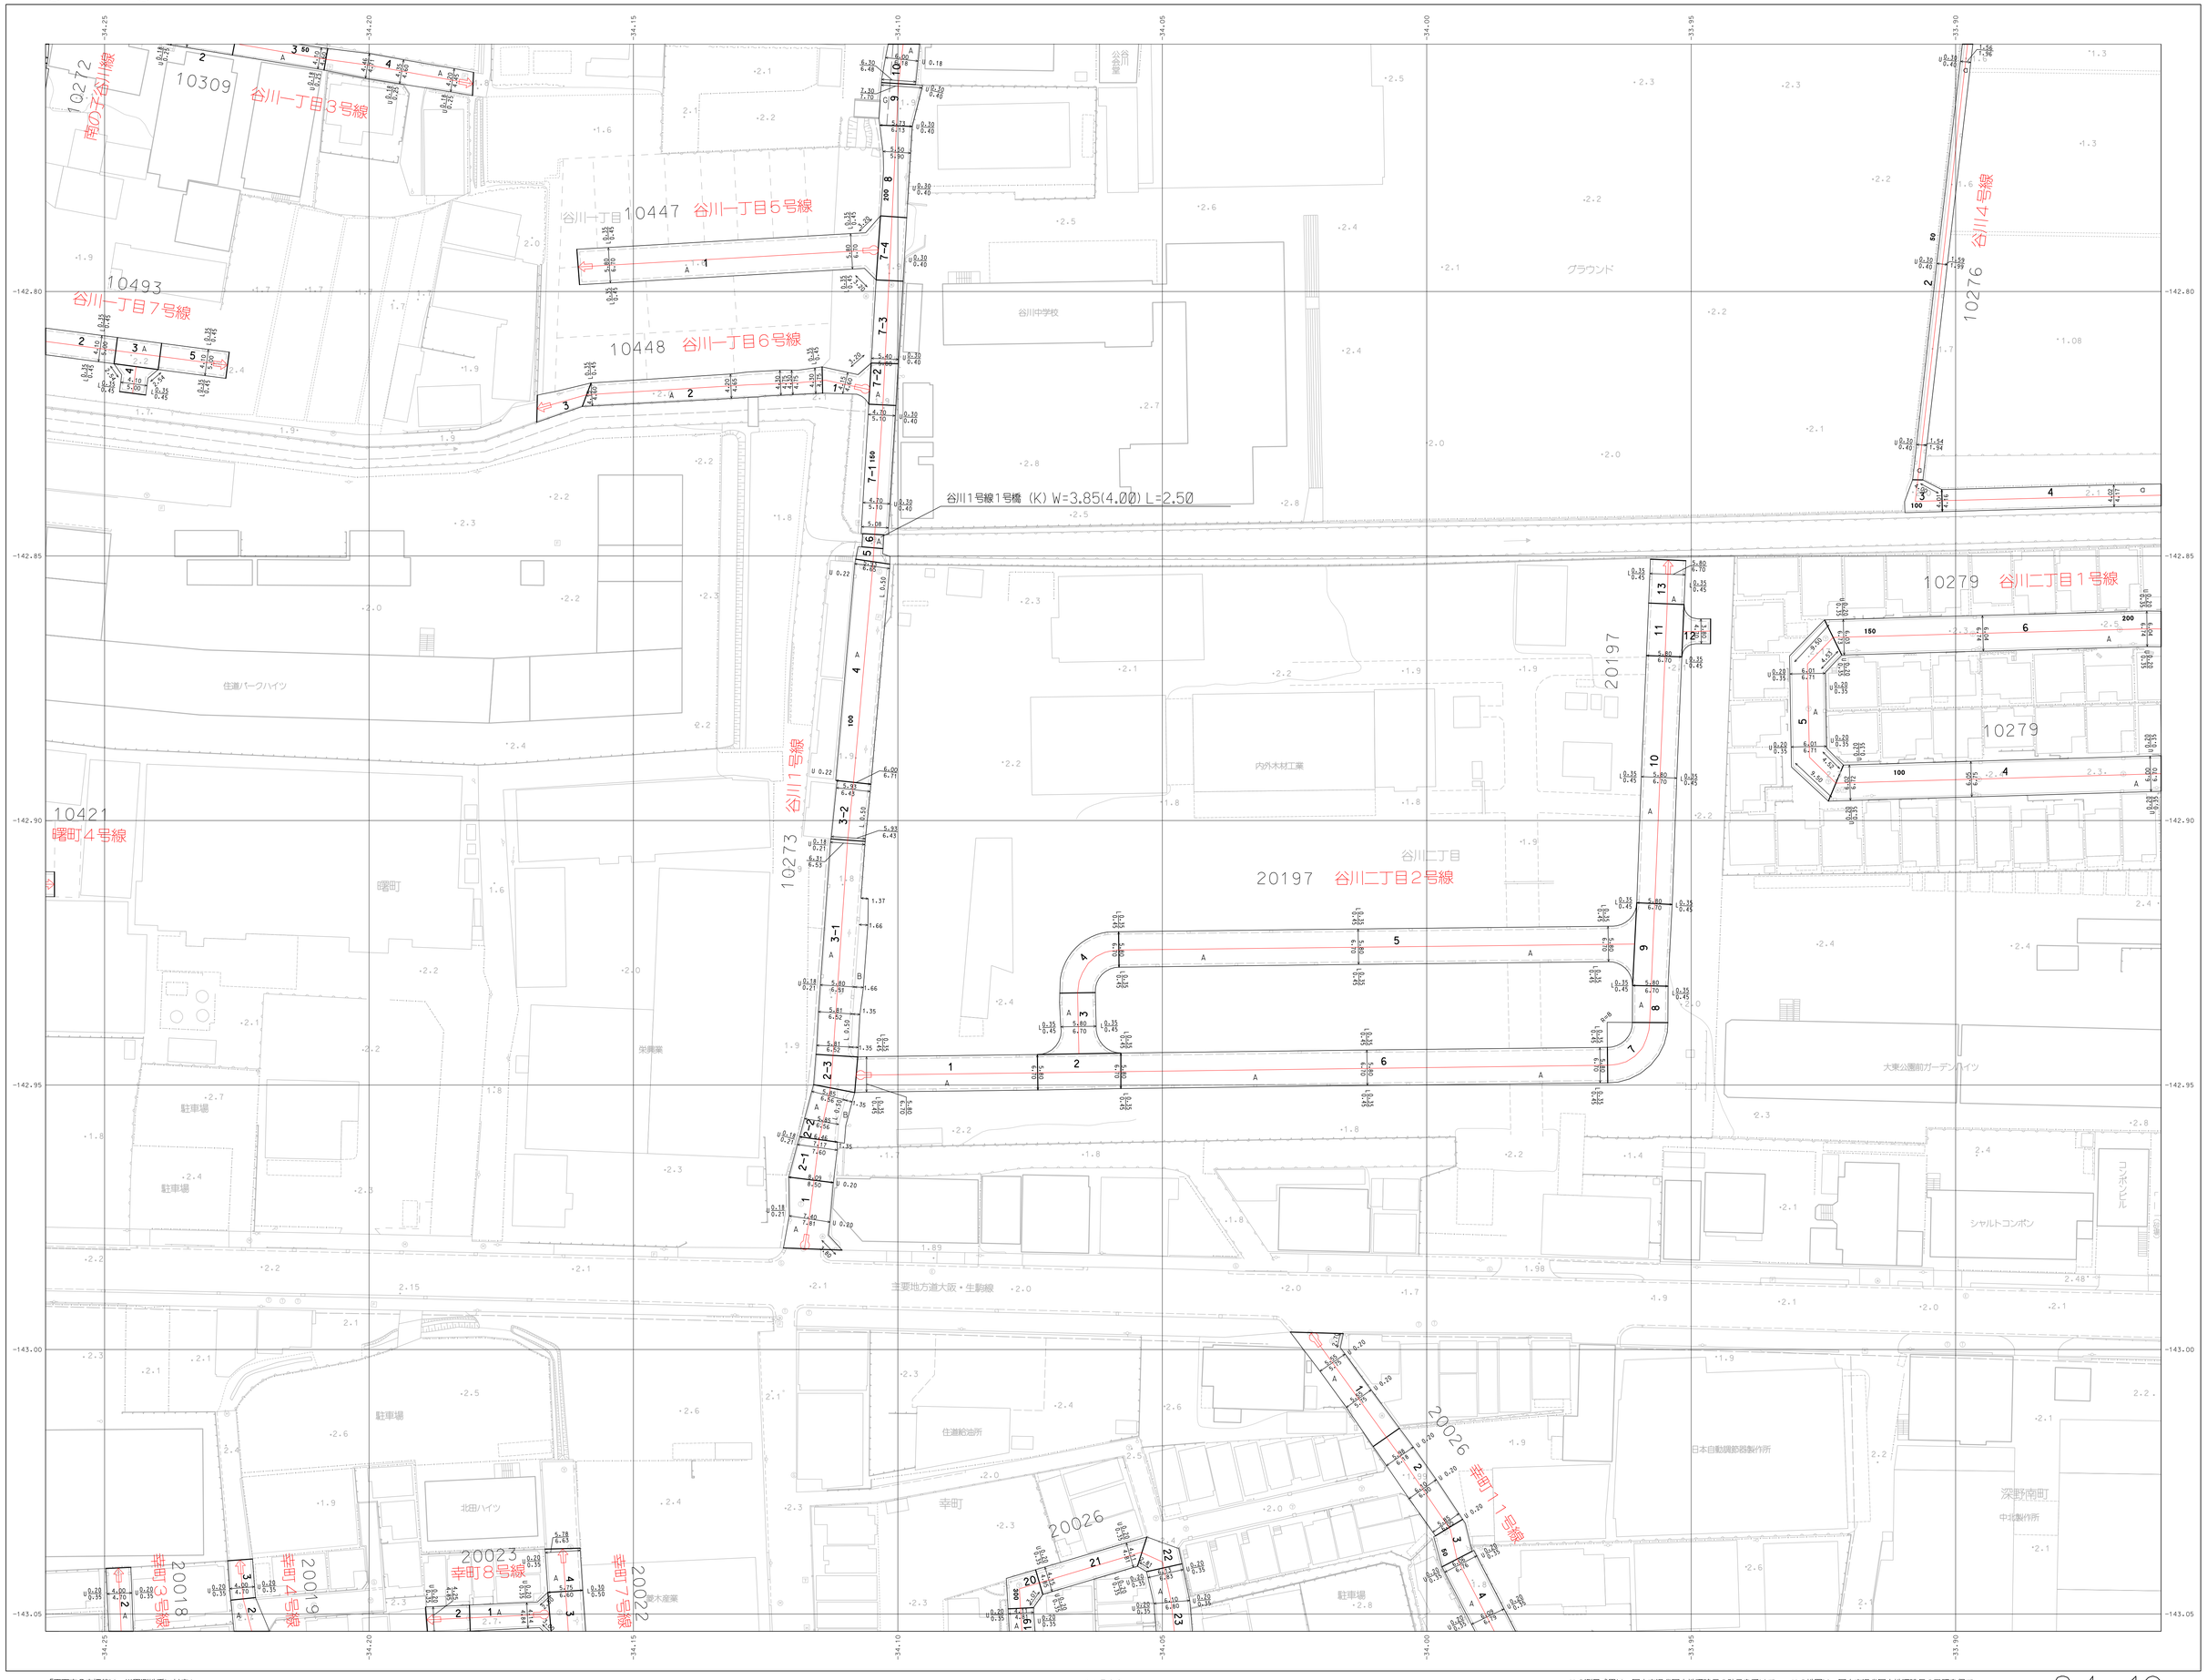

04-13	04-14	04-15
04-18	04-19	04-20
04-23	04-24	04-25

記号

図郭番号、図郭名称	10001 三箇駅前広場
道路平面図、起点終点箇所	
区間区域、区間番号	1 2 3
道路、河川、橋梁図面	縦 1:50 横 1:500 / 縦 1:100 横 1:500 / 縦 1:200 横 1:500
舗装種別	高級アスファルト：A 簡易アスファルト：D コンクリート等：C 未舗装：E1 未舗装：E2
矢印	OO線 (O) W=6.00(0.00) L=6.00

「平面直角座標値は、世界測地系に対応」

1:500

0 10 20 30 40 50 100m

この測量成果は、国土交通省国土地理院長の助言を受けて、得たものである。（助言番号　平5．近公第230号）

この地図は、国土交通省国土地理院長の承認を得て、同院所管の測量標及び測量成果を使用して調製したものである。（承認番号　昭55．近公第122号）

大東市

アジア航測株式会社