大東市道路台帳図

令和八年三月 調製

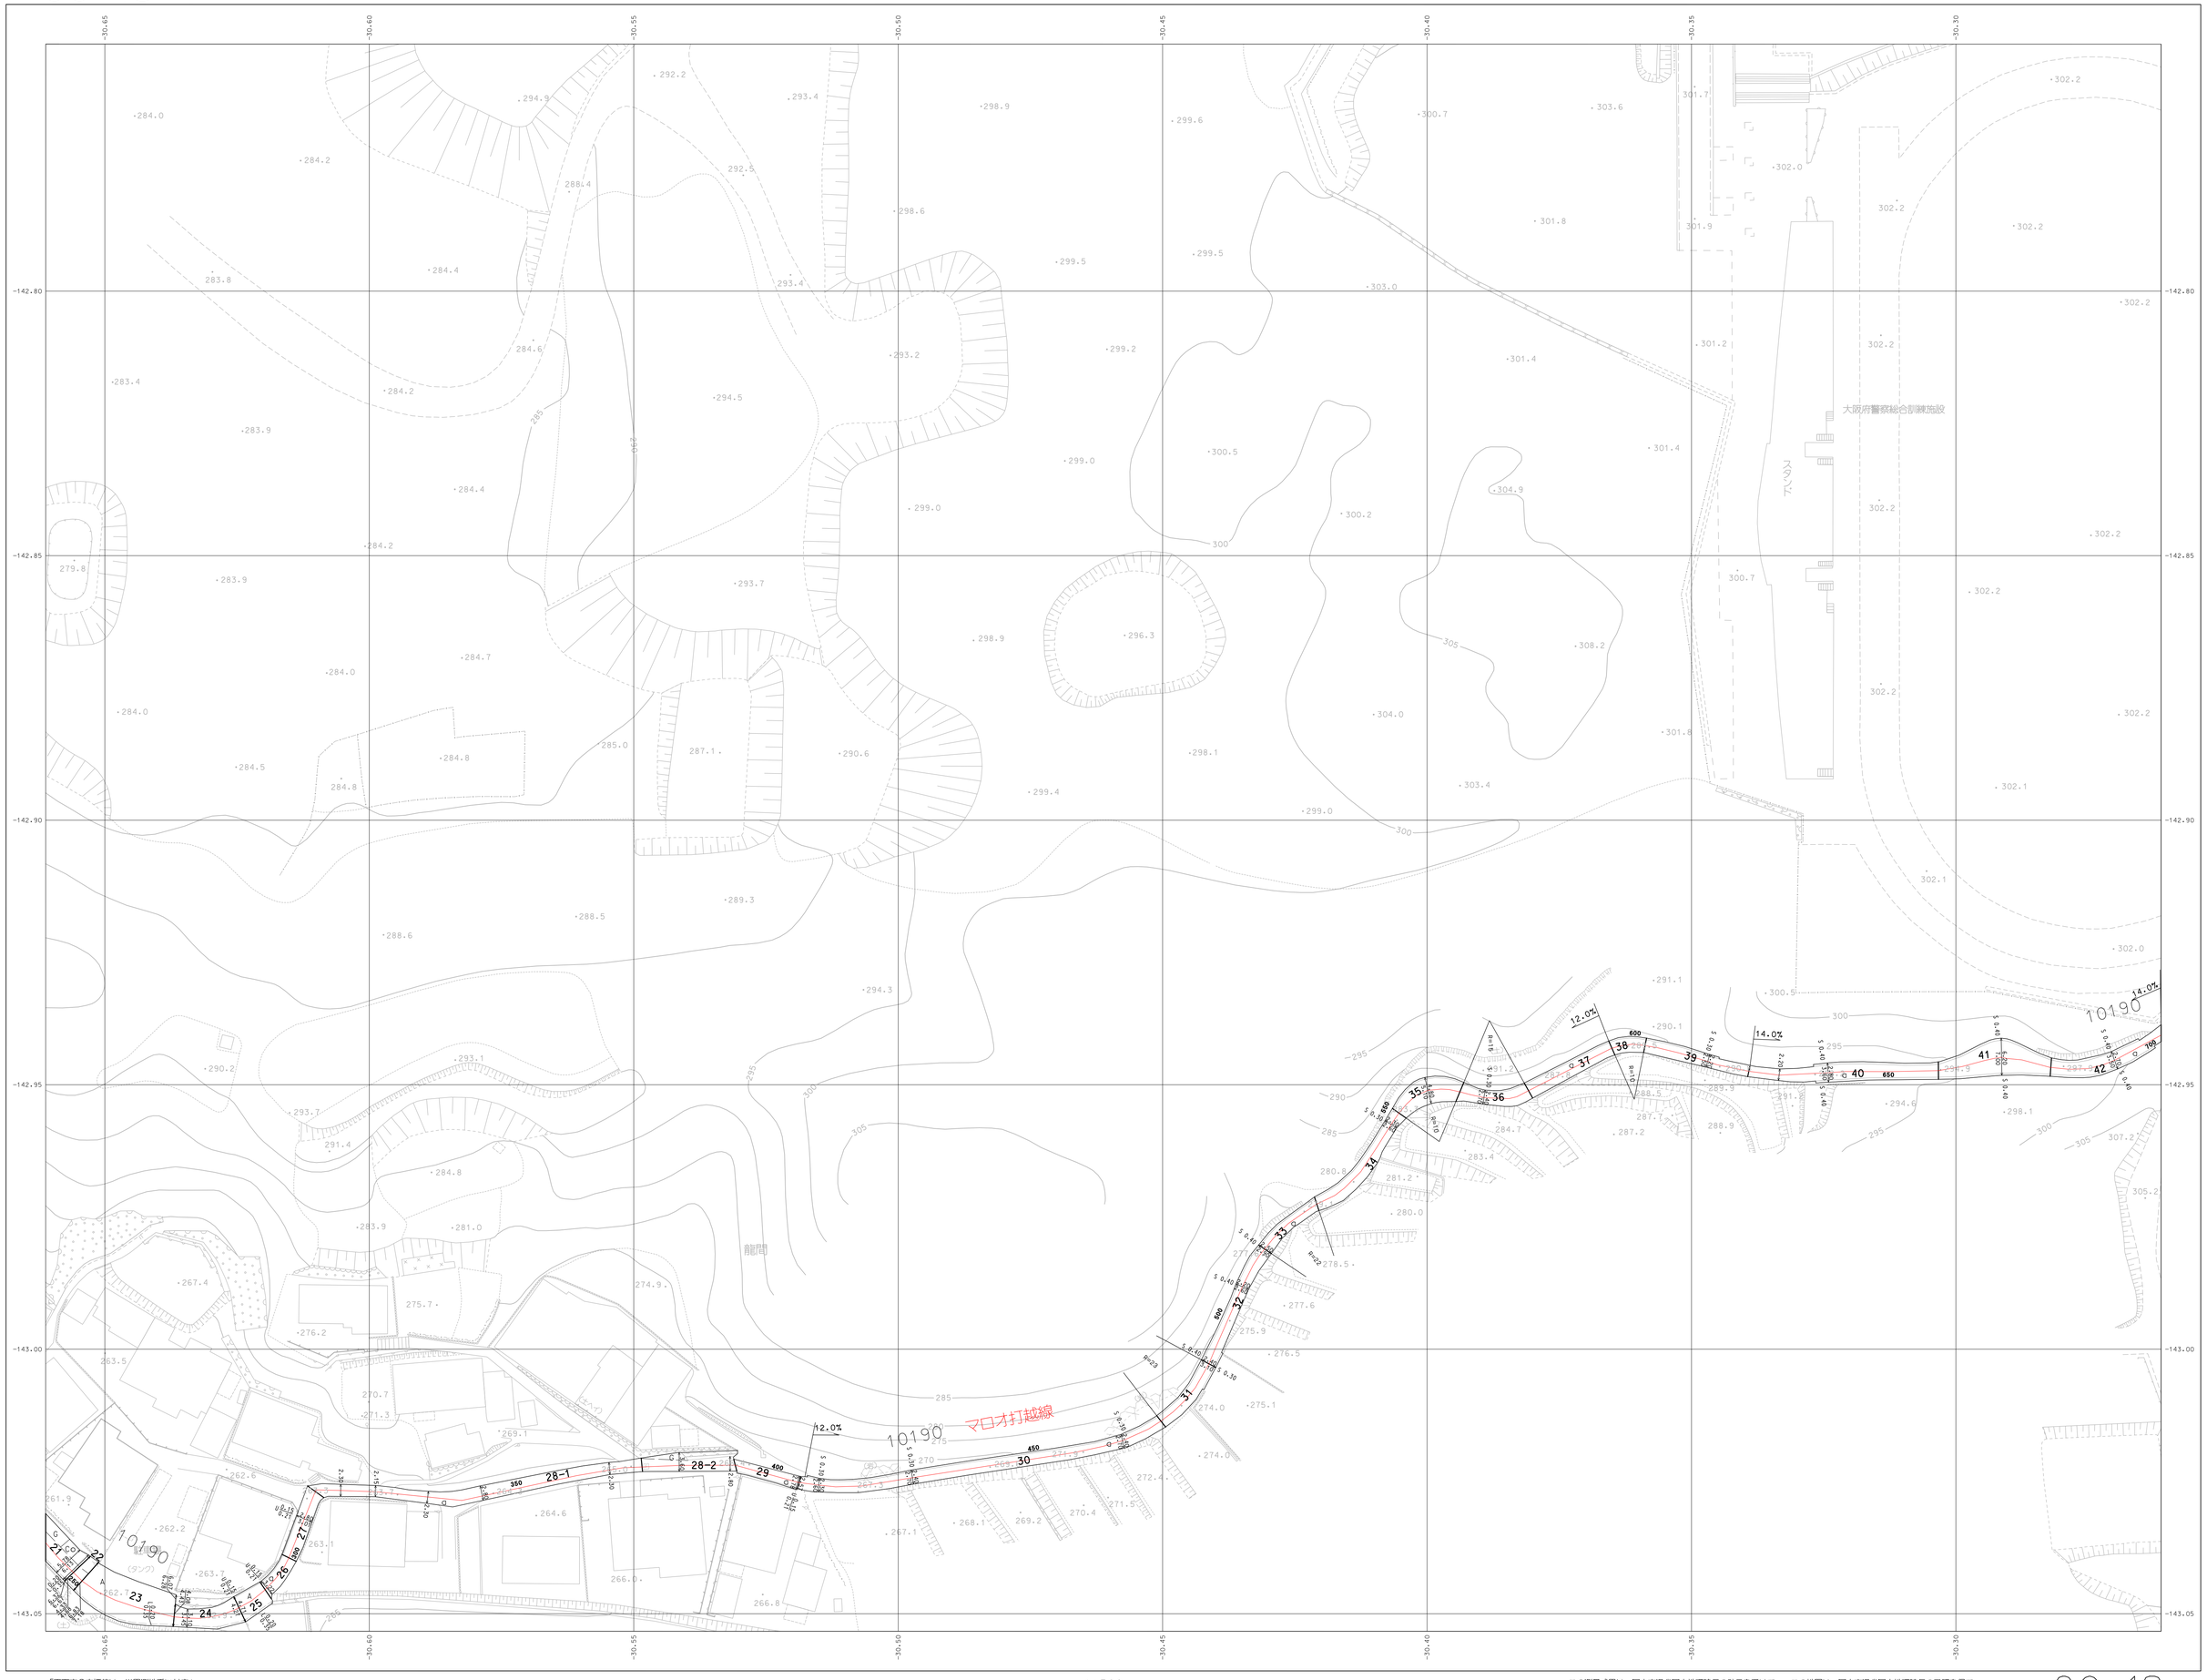

09-12	09-13	09-14
09-17	09-18	09-19
09-22	09-23	09-24

記号

試験番号、試験名称	10001 三面開渠比較
測距平心線、起終点距離	
区間区線、区間番号	1 2 3
道路、舗装、橋梁数量	区分 / 区分 / 区分 / 区分 / 区分
舗装種別	舗装アスファルトコンA 舗装アスファルトコンB 舗装アスファルトコンC コンクリート平坦：C 平面図：C 平面図：ST
測量	OO県 (O) 第45 00.00 L=5.00

1:500

0 10 20 30 40 50 100m

「平面直角座標値は、世界測地系に対応」

この測量成果は、国土交通省国土地理院長の助言を受けて、得たものである。（助言番号　平５．近公第２３０号）

この地図は、国土交通省国土地理院長の承認を得て、同院所管の測量標及び測量成果を使用して調製したものである。（承認番号　昭５５．近公第１２２号）

アジア航測株式会社

大東市