大東市道路台帳図

令和八年三月 調製

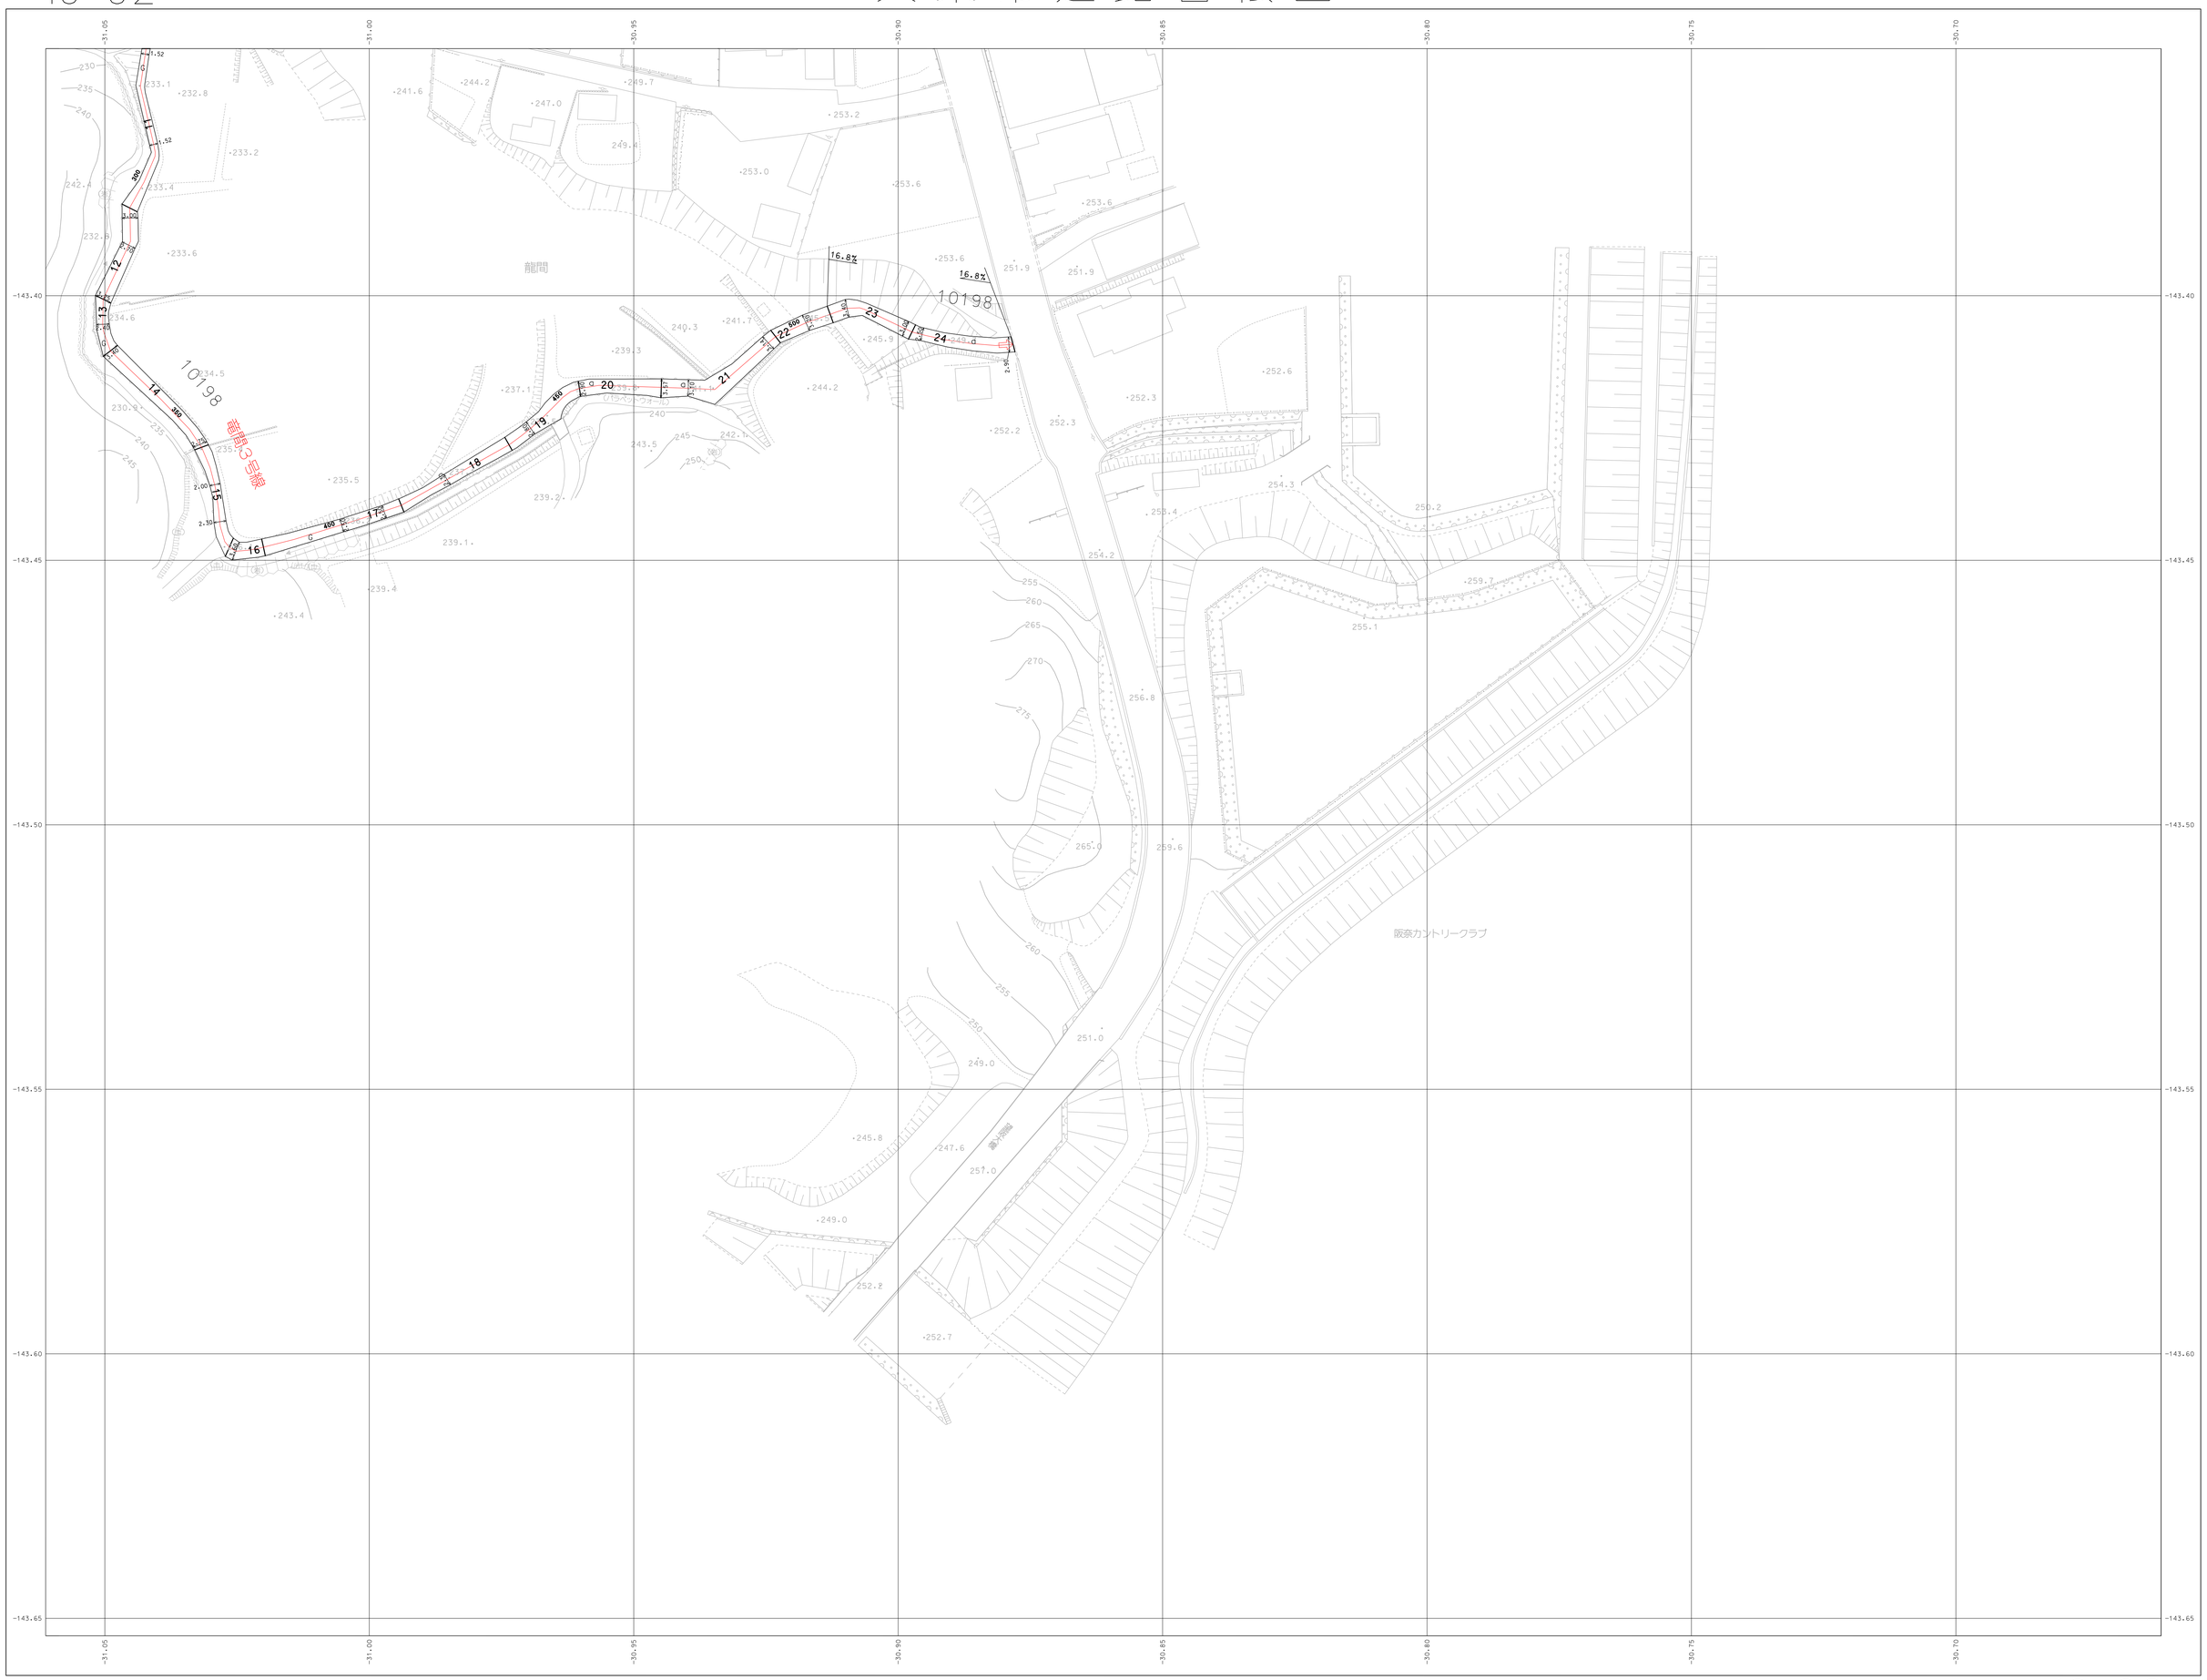

09-21	09-22	09-23
10-01	10-02	10-03
10-06	10-07	10-08

記号

調査年月日	10001 三面河川改修
道路平面図、起終点図号	
公図対象、公図番号	1 2 3
調査、図面、縦横断面	
舗装種別	舗装アスファルト：A 簡易アスファルト：B コンクリート：C コンクリート平板：CA 平舗装：D 平舗装：E
決定	OO年（OO）第OO号OO.OO.OO L=0.00

アジア航測株式会社

大東市

「平面直角座標値は、世界測地系に対応」

1:500

0 10 20 30 40 50 100m

この測量成果は、国土交通省国土地理院長の助言を受けて、得たものである。（助言番号　平５．近公第２３０号）

この地図は、国土交通省国土地理院長の承認を得て、同院所管の測量標及び測量成果を使用して調製したものである。（承認番号　昭５５．近公第１２２号）