


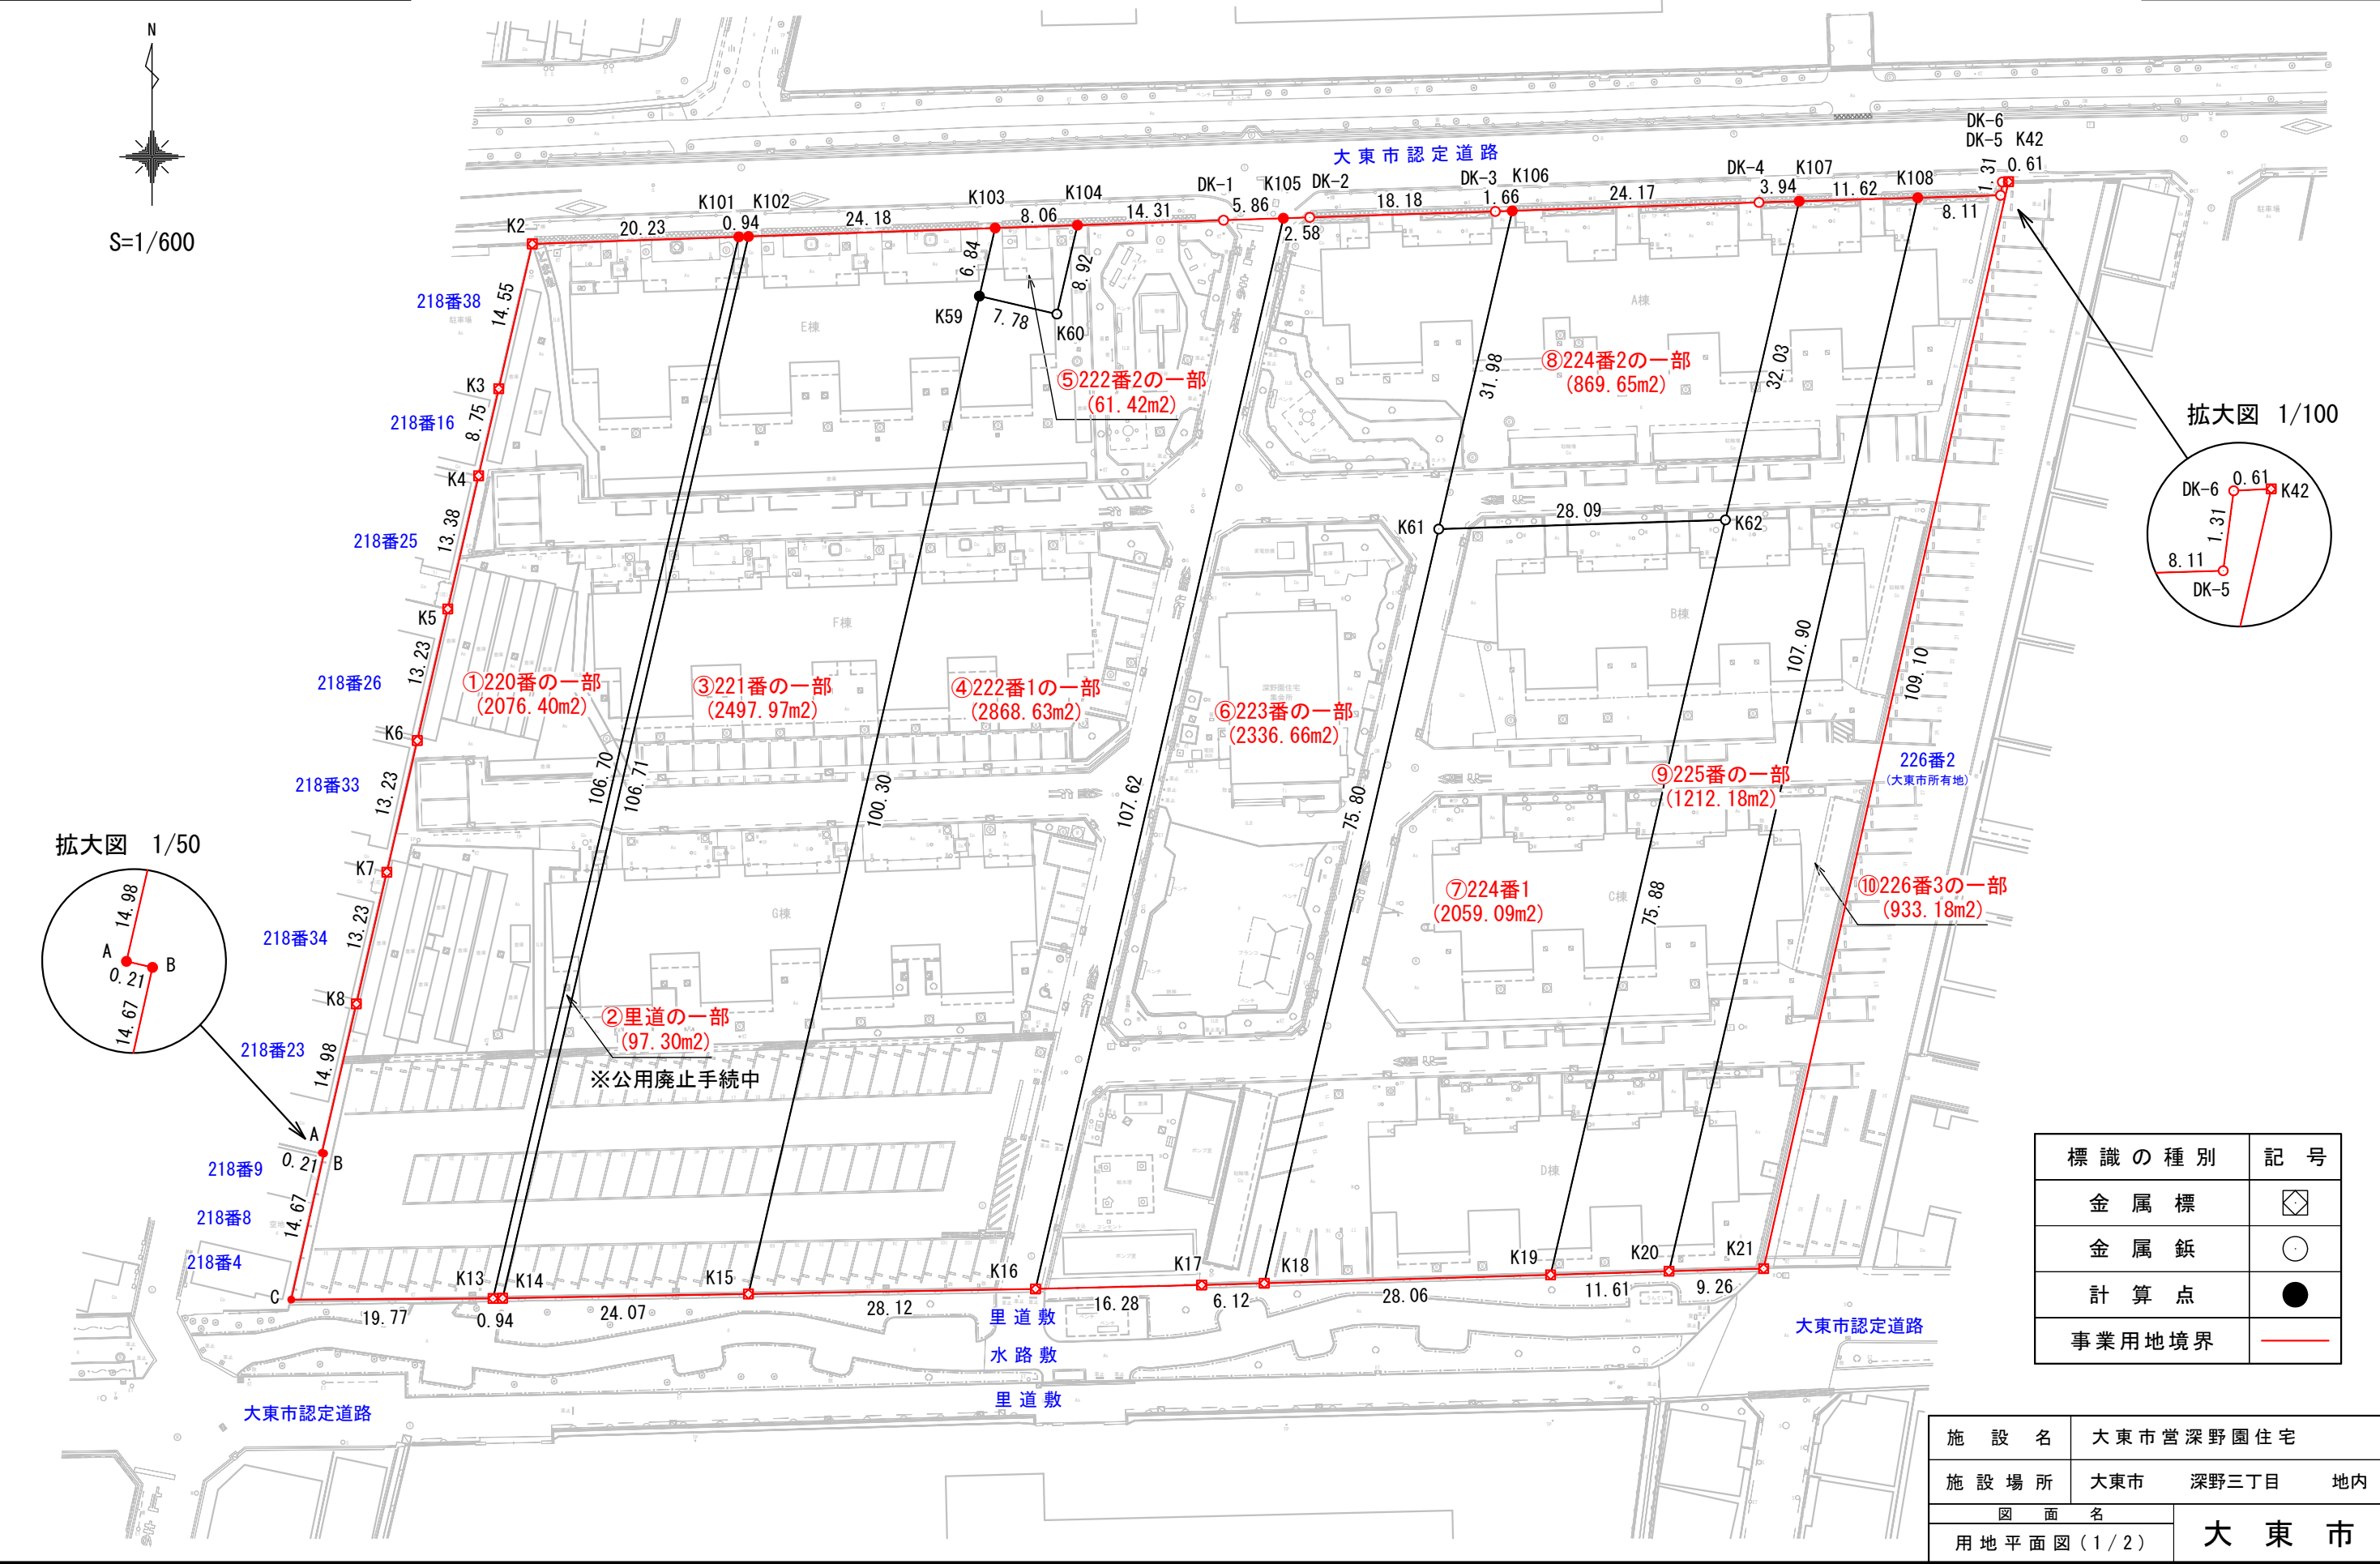

標 識 の 種 別	記 号
金 属 標	◇
金 属 鋳	○
計 算 点	●
事 業 用 地 境 界	—

施 設 名	大東市営深野園住宅		
施 設 場 所	大東市	深野三丁目	地内
図 面 名		大 東 市	
用 地 平 面 図 (1 / 2)			

座 標 面 積 求 積 表

測地成果2024

地 番	① 220番の一部		登記名義人	大東市	
登 記 地 目	宅 地		現 況 地 目	宅地（住宅用地）	
測 点	Xn	Yn	Xn・(Yn+1-Yn-1)		距 離
K2	-142061.356	-33604.719	3339720.418204		14.55
K3	-142075.537	-33608.002	747033.173546		8.75
K4	-142084.063	-33609.977	709567.810622		13.38
K5	-142097.104	-33612.996	853151.012416		13.23
K6	-142109.993	-33615.981	848396.658210		13.23
K7	-142122.883	-33618.966	848331.488627		13.23
K8	-142135.773	-33621.950	904552.059372		14.98
A	-142150.369	-33625.330	450332.368992		0.21
B	-142150.418	-33625.118	426593.404418		14.67
C	-142164.735	-33628.331	-2353821.517395		19.77
K13	-142164.620	-33608.561	-6232212.611560		106.70
K101	-142060.663	-33584.493	-545797.067246		20.23
合 計			-4152.801794		
合 計 面 積			2076.4008970		
地 積			2076.40 m ²		

測地成果2024

地 番	② 里道の一部		管 理 者	大東市	
登 記 地 目			現 況 地 目	宅地（住宅用地）	
測 点	Xn	Yn	Xn・(Yn+1-Yn-1)		距 離
K101	-142060.663	-33584.493	3553221.302956		106.70
K13	-142164.620	-33608.561	3287983.331360		0.94
K14	-142164.600	-33607.621	-3555820.975200		106.71
K102	-142060.631	-33583.549	-3285578.273768		0.94
合 計			-194.614652		
合 計 面 積			97.3073260		
地 積			97.30		㎡

測地成果2024

地 番	③ 221番の一部		登記名義人	大東市
登 記 地 目	宅 地		現 況 地 目	宅地（住宅用地）
測 点	Xn	Yn	Xn・(Yn+1-Yn-1)	距 離
K102	-142060.631	-33583.549	6853146.900071	106.71
K14	-142164.600	-33607.621	-568.658400	24.07
K15	-142164.184	-33583.545	-6638783.064432	100.30
K59	-142066.468	-33560.923	-3433036.199220	6.84
K103	-142059.802	-33559.380	3214245.080052	24.18
合 計			-4995.941929	
合 計 面 積			2497.9709645	
地 積			2497.97	㎡

測地成果2024

地 番	④ 222番1の一部		登記名義人	大東市	
登 記 地 目	宅 地		現 況 地 目	宅地（住宅用地）	
測 点	Xn	Yn	Xn・(Yn+1-Yn-1)		距 離
K104	-142059.526	-33551.320	2319121.761950		8.92
K60	-142068.225	-33553.335	1364281.164675		7.78
K59	-142066.468	-33560.923	4291827.998280		100.30
K15	-142164.184	-33583.545	-781760.847816		28.12
K16	-142163.689	-33555.424	-7448808.648844		107.62
K105	-142058.842	-33531.149	-2615871.516588		5.86
DK-1	-142059.036	-33537.010	2865472.815156		14.31
合 計			-5737.273187		
合 計 面 積			2868.6365935		
地 積			2868.63		㎡

座 標 面 積 求 積 表

測地成果2024

地 番	⑤ 222番2の一部		登記名義人	大東市	
登 記 地 目	宅 地		現 況 地 目	宅地（住宅用地）	
測 点	Xn	Yn	Xn・(Yn+1-Yn-1)		距 離
K103	-142059.802	-33559.380	1364200.278606		6.84
K59	-142066.468	-33560.923	-858791.799060		7.78
K60	-142068.225	-33553.335	-1364281.164675		8.92
K104	-142059.526	-33551.320	858749.834670		8.06
合 計			-122.850459		
合 計 面 積			61.4252295		
地 積			61.42		m ²

測地成果2024

地 番	⑥ 223番の一部		登記名義人	大東市	
登 記 地 目	宅 地		現 況 地 目	宅地（住宅用地）	
測 点	Xn	Yn	Xn・(Yn+1-Yn-1)		距 離
K105	-142058.842	-33531.149	3815842.554962		107.62
K16	-142163.689	-33555.424	1136883.020933		16.28
K17	-142163.308	-33539.146	-3184600.262508		6.12
K18	-142163.136	-33533.023	-3300032.875968		75.80
K61	-142089.283	-33515.933	-3452769.576900		31.98
K106	-142058.122	-33508.723	-787996.402734		1.66
DK-3	-142058.179	-33510.386	2818434.271360		18.18
DK-2	-142058.756	-33528.563	2949565.950828		2.58
合 計			-4673.320027		
合 計 面 積			2336.6600135		
地 積			2336.66		㎡

測地成果2024

地 番	⑦ 224番1		登記名義人	大東市	
登 記 地 目	宅 地		現 況 地 目	宅地（住宅用地）	
測 点	Xn	Yn	Xn・(Yn+1-Yn-1)		距 離
K61	-142089.283	-33515.933	6418741.270242		75.80
K18	-142163.136	-33533.023	-1558107.970560		28.06
K19	-142162.310	-33504.973	-6422040.191940		75.88
K62	-142088.386	-33487.849	1557288.710560		28.09
合 計			-4118.181698		
合 計 面 積			2059.0908490		
地 積			2059.09		m ²

測地成果2024

地 番	⑧ 224番2の一部		登記名義人	大東市	
登 記 地 目	宅 地		現 況 地 目	宅地（住宅用地）	
測 点	Xn	Yn	Xn・(Yn+1-Yn-1)		距 離
K106	-142058.122	-33508.723	4456931.519628		31.98
K61	-142089.283	-33515.933	-2965971.693342		28.09
K62	-142088.386	-33487.849	-5017567.174818		32.03
K107	-142057.179	-33480.620	-467368.118910		3.94
DK-4	-142057.295	-33484.559	3992236.161385		24.17
合 計			-1739.306057		
合 計 面 積			869.6530285		
地 積			869.65		m ²

座 標 面 積 求 積 表

測地成果2024

地 番	⑨ 225番の一部		登記名義人	大東市	
登 記 地 目	宅 地		現 況 地 目	宅地（住宅用地）	
測 点	Xn	Yn	Xn・(Yn+1-Yn-1)		距 離
K107	-142057.179	-33480.620	2676925.481076		32.03
K62	-142088.386	-33487.849	3460278.464258		75.88
K19	-142162.310	-33504.973	784309.464270		11.61
K20	-142161.959	-33493.366	-5113281.341312		107.90
K108	-142056.836	-33469.005	-1810656.431656		11.62
合 計			-2424.363364		
合 計 面 積			1212.1816820		
地 積			1212.18		㎡

測地成果2024

地 番	⑩ 226番3の一部		登記名義人	大東市	
登 記 地 目	宅 地		現 況 地 目	宅地（住宅用地）	
測 点	Xn	Yn	Xn・(Yn+1-Yn-1)		距 離
K108	-142056.836	-33469.005	4612869.578592		107.90
K20	-142161.959	-33493.366	2146361.256982		9.26
K21	-142161.694	-33484.103	-4727729.295664		109.10
K42	-142055.261	-33460.110	-3321394.057441		0.61
DK-6	-142055.292	-33460.722	111371.348928		1.31
DK-5	-142056.597	-33460.894	1176654.792951		8.11
		合 計	-1866.375652		
		合 計 面 積	933.1878260		
		地 積	933.18		㎡

事 業 用 地 集 計 表

NO.	地番名	面積（㎡）	備 考
①	220番の一部	2076.40	
②	里道の一部	97.30	公用廃止手続中
③	221番の一部	2497.97	
④	222番1の一部	2868.63	
⑤	222番2の一部	61.42	
⑥	223番の一部	2336.66	
⑦	224番1	2059.09	
⑧	224番2の一部	869.65	
⑨	225番の一部	1212.18	
⑩	226番3の一部	933.18	地役権設定
合計		15012.48㎡	

施 設 名	大東市営深野園住宅		
施 設 場 所	大東市	深野三丁目	地内
図 面 名		大 東 市	
用 地 平 面 図（ 2 / 2 ）			