


別添資料7（参考）インフラ整備状況図


項目		閲覧担当部局・機関※
ア	道路現況図	都市整備部 道路課
イ	上水道整備状況図	上下水道局 水道施設課
ウ	下水道整備状況図	上下水道局 下水道施設課
エ	ガス管整備状況図	大阪ガス株
オ	電話(NTT)整備状況図	西日本電信電話株
カ	電気(関西電力)整備状況図	関西電力株

※本資料(別添資料7)は参考資料であり、詳細は本市及び関係機関において閲覧可とする。
本市については事前予約が必要(閲覧期間等の詳細は実施方針参照)。本市以外は関係機関に確認すること。

ア 道路現況図

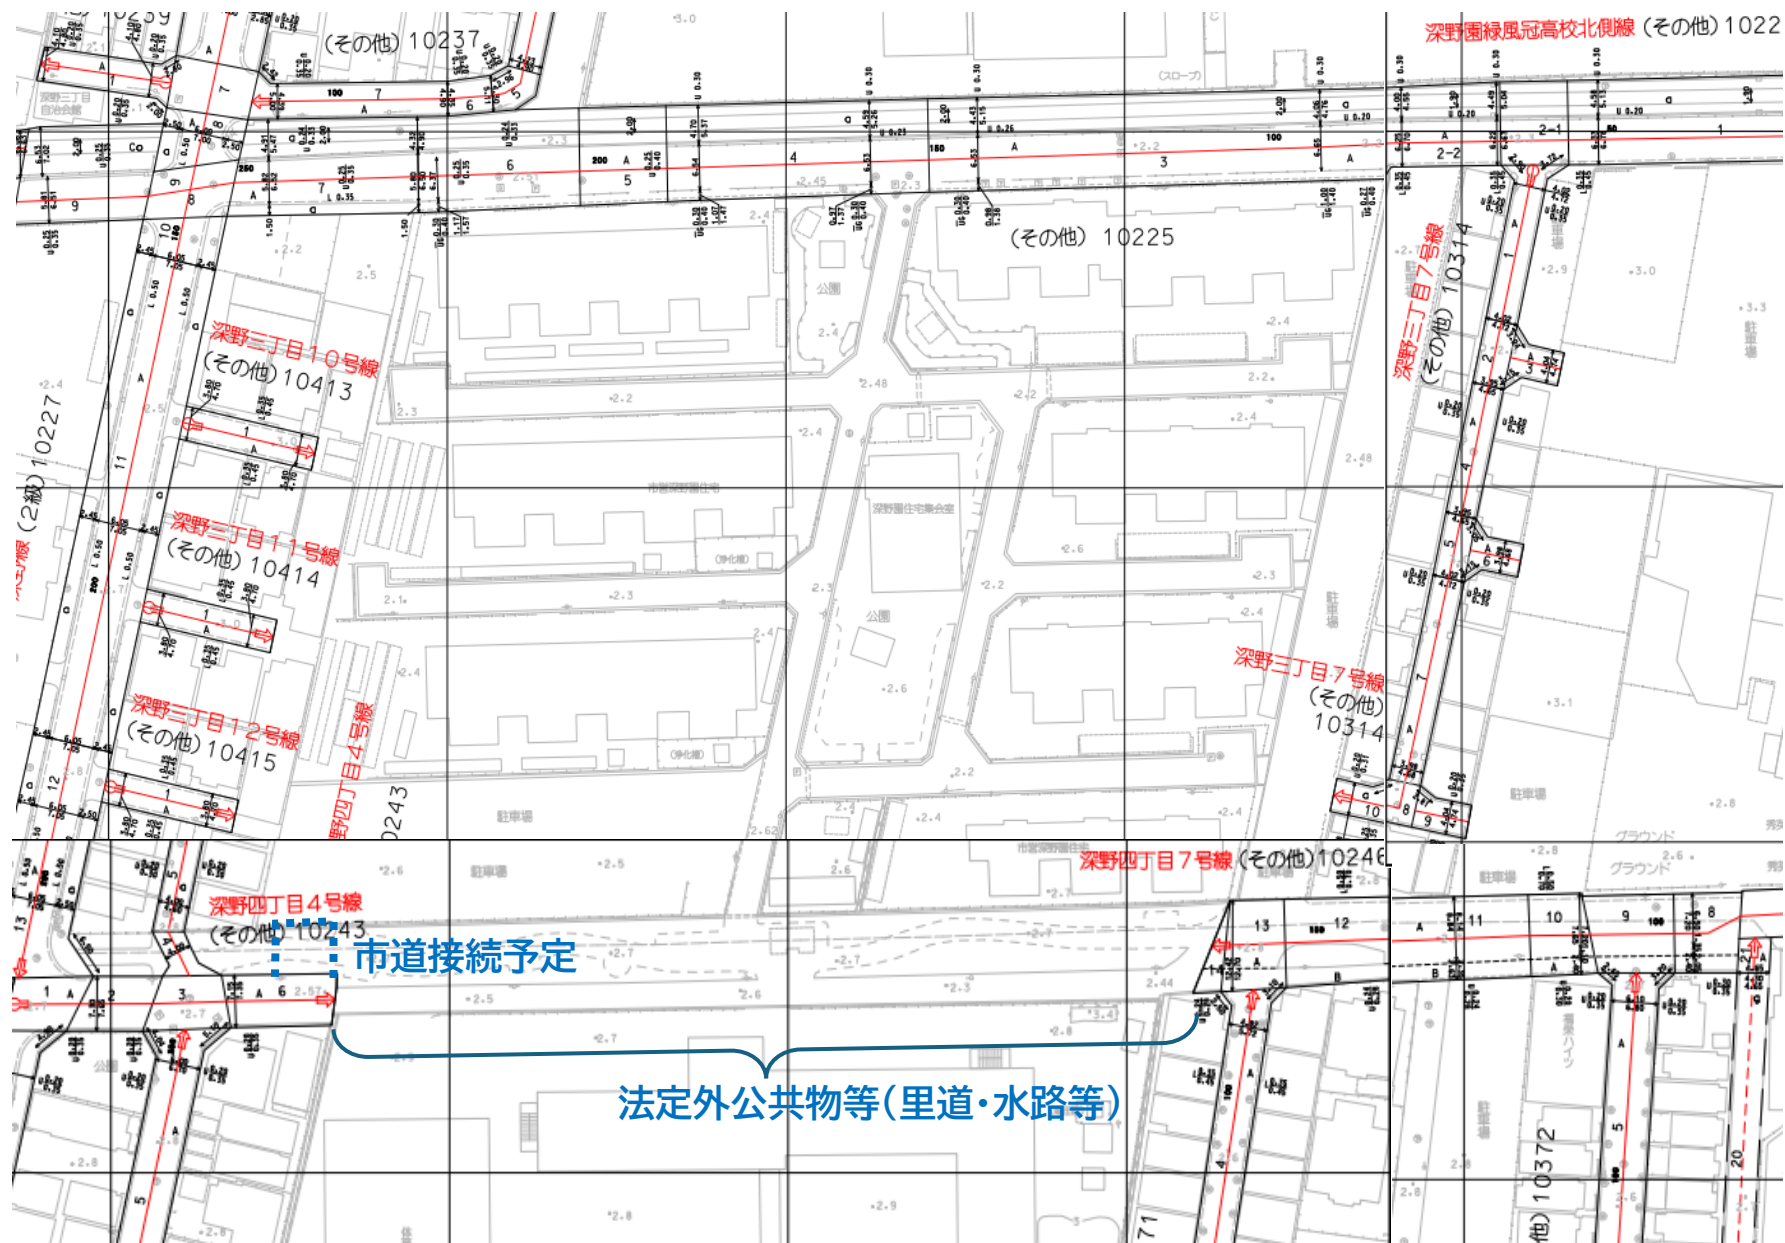

イ 上水道整備状況図

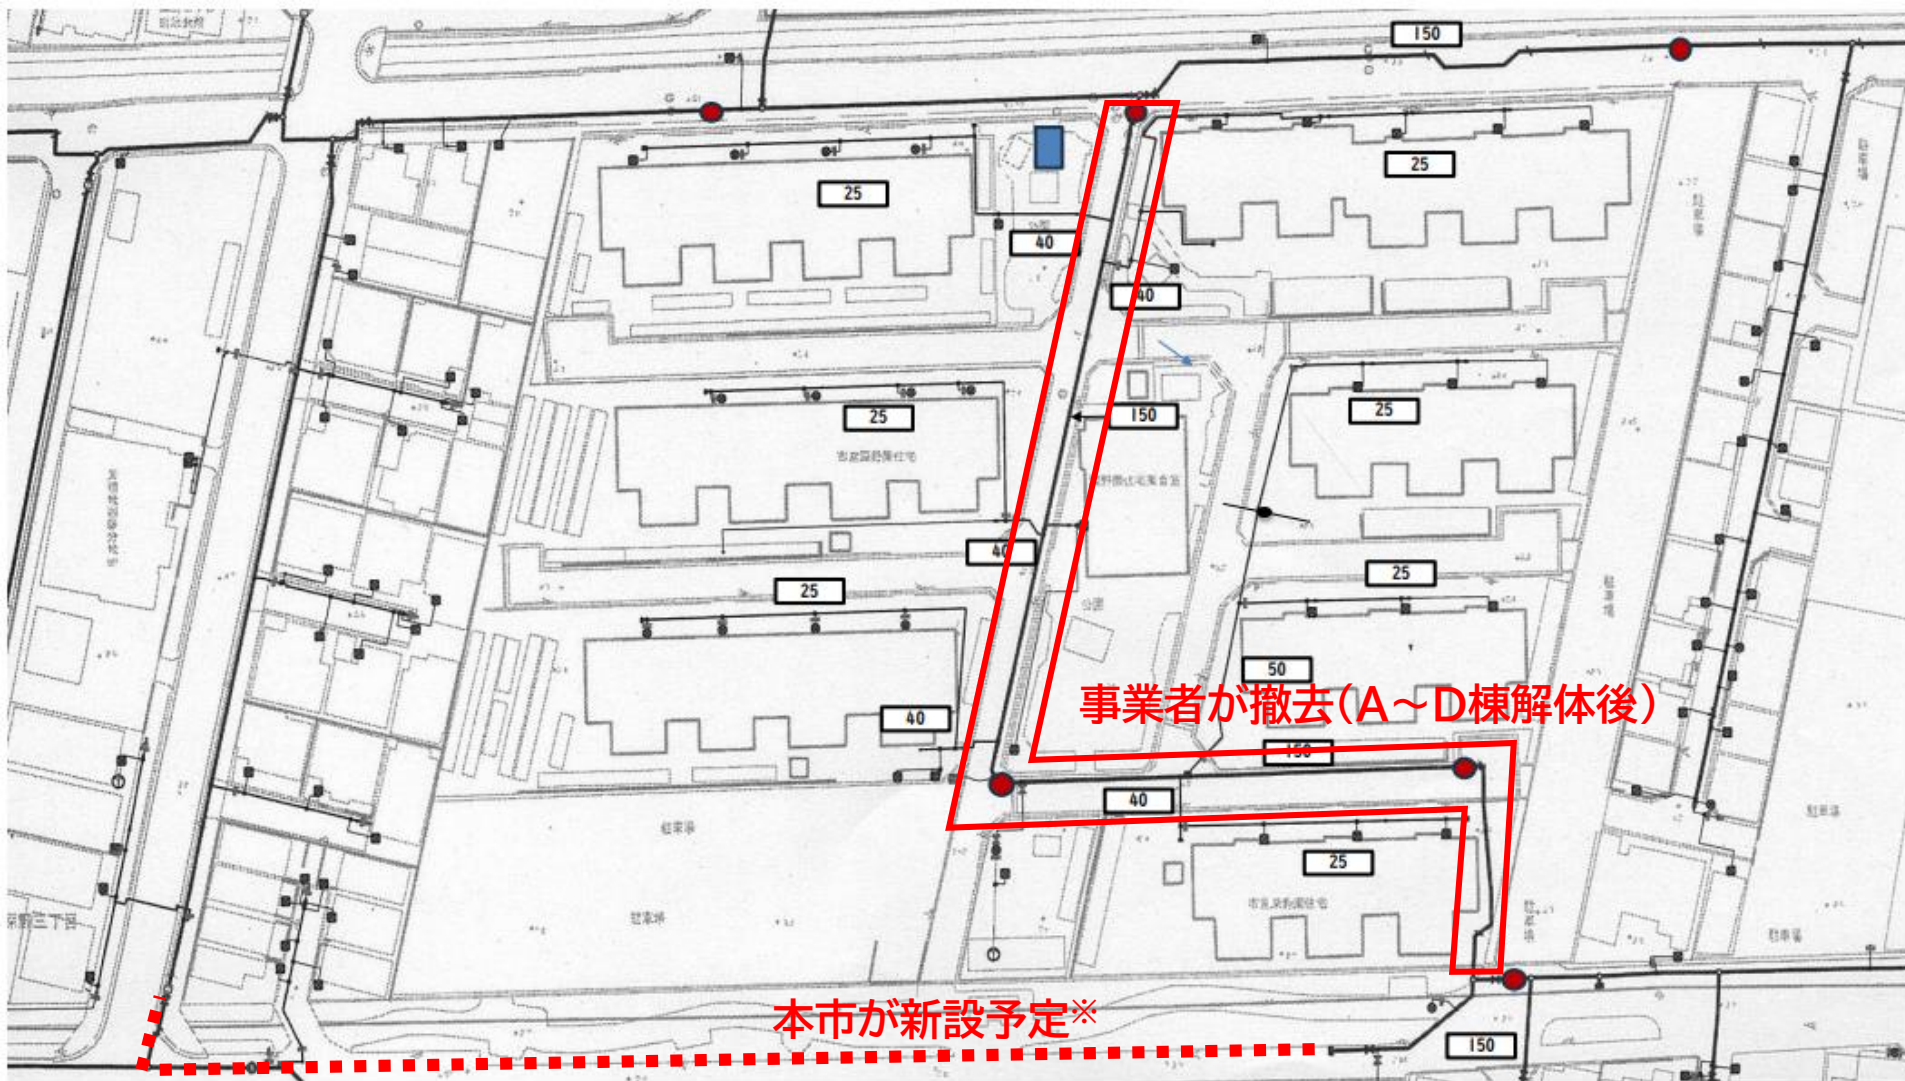

■ 凡例

給水管 本管H1 枝管VP


管径150

公設消火栓

消防水槽40+

※本市において、令和10年度末
までに敷設する予定

ウ 下水道整備状況図


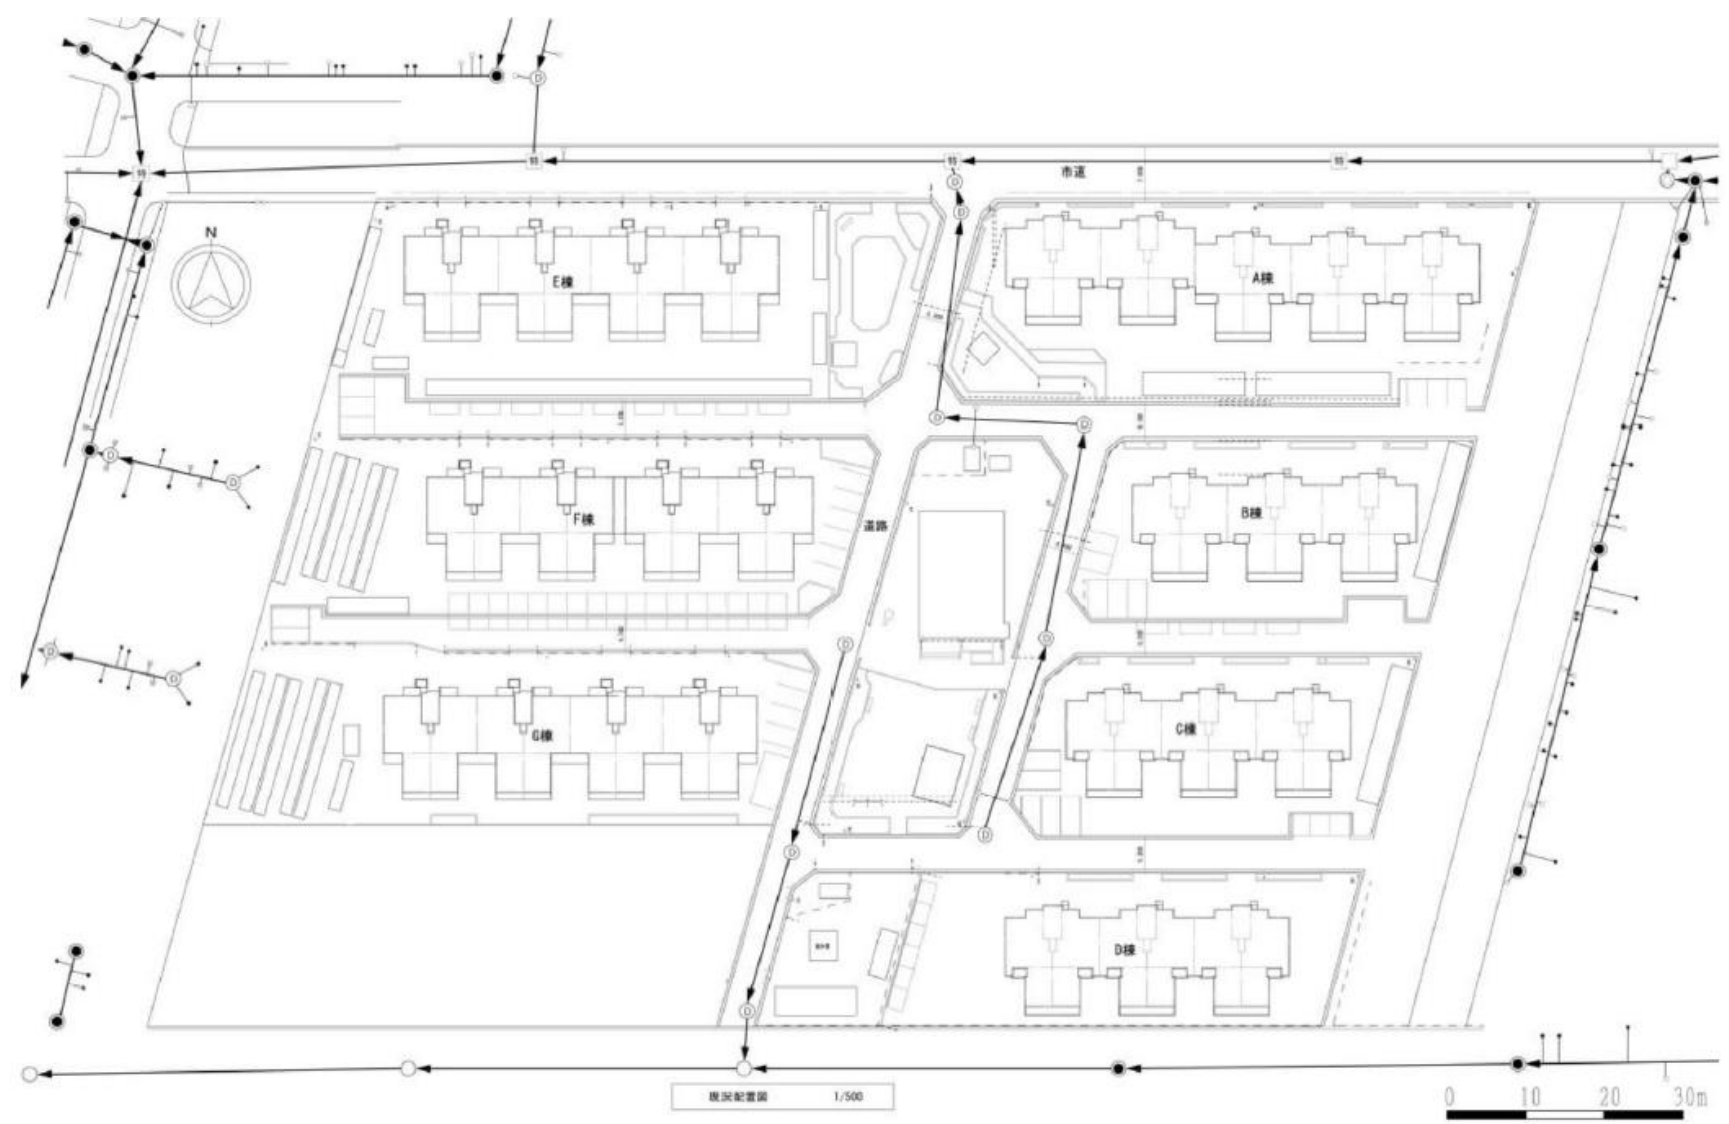


エ ガス管整備状況図

※ガスガバナ(整圧器)は、建替住宅(1次工区)への
本移転後に、大阪ガスにて移設予定

深野住宅周辺ガス管概要図 (2025年5月19日時点)

・こちらは概略図となりますので、正確な埋設位置を示すものではありません
・各建物へ引き込まれている供給管は記載していません

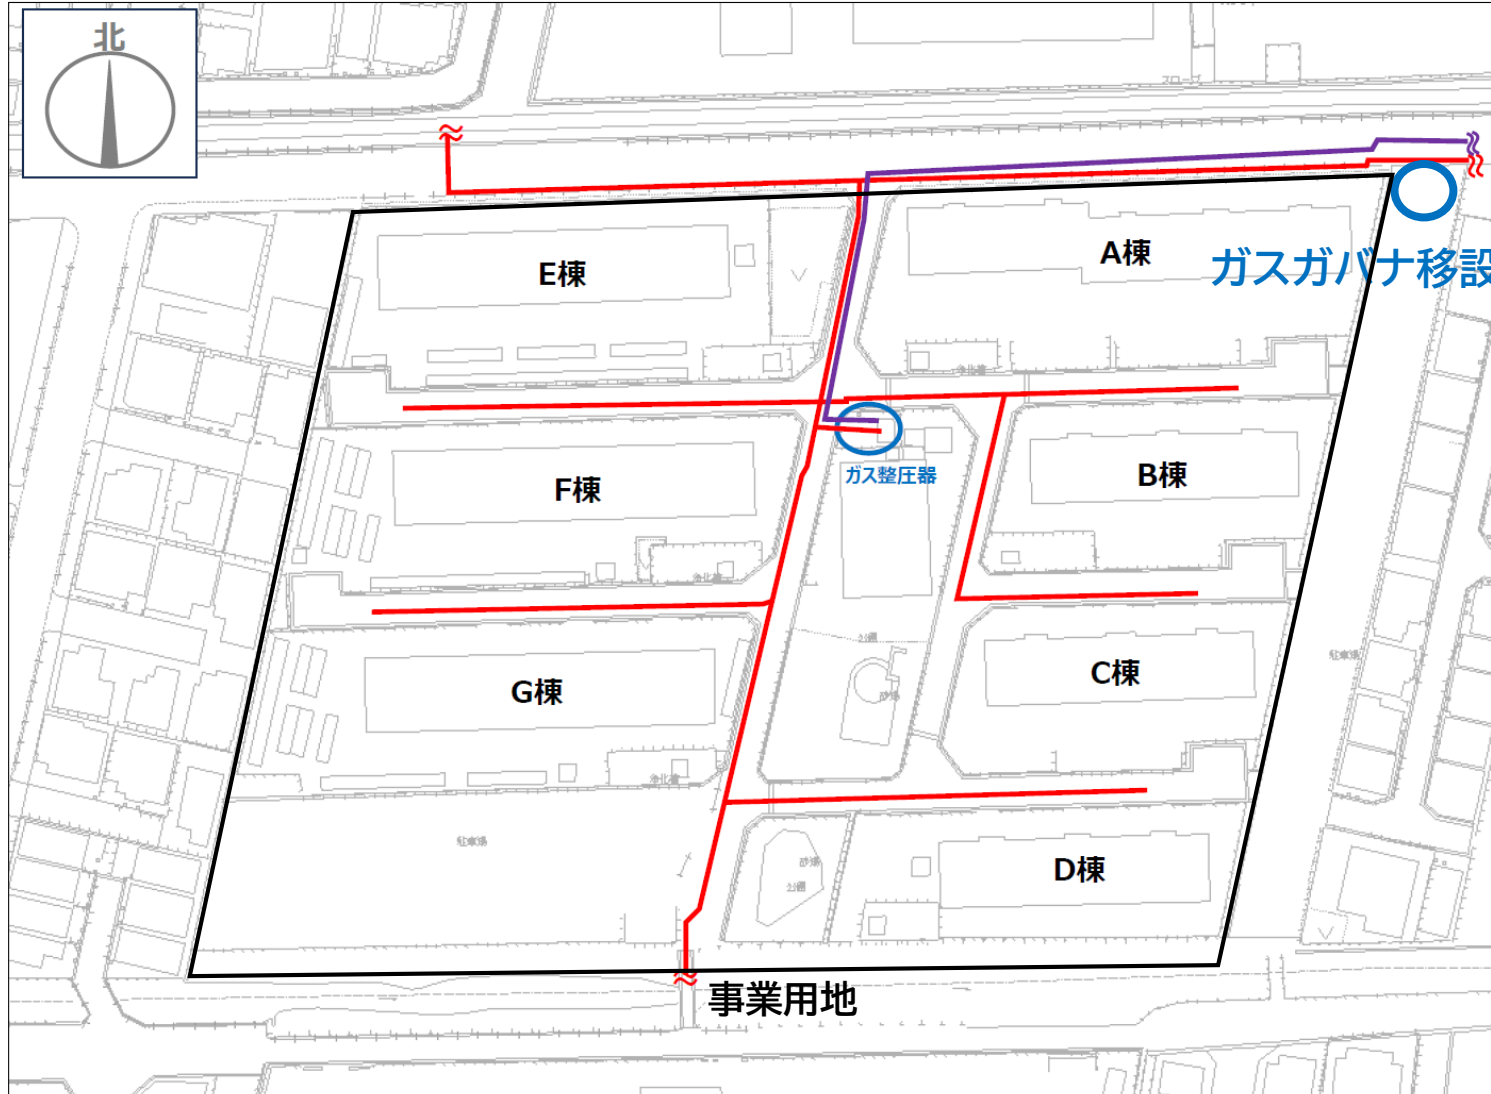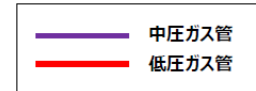


ガスガバナ移設先(予定)

ガス整圧器


事業用地

才 電話(NTT)整備状況図

大東市営深野園住宅 (NTT架空設備ルート図)

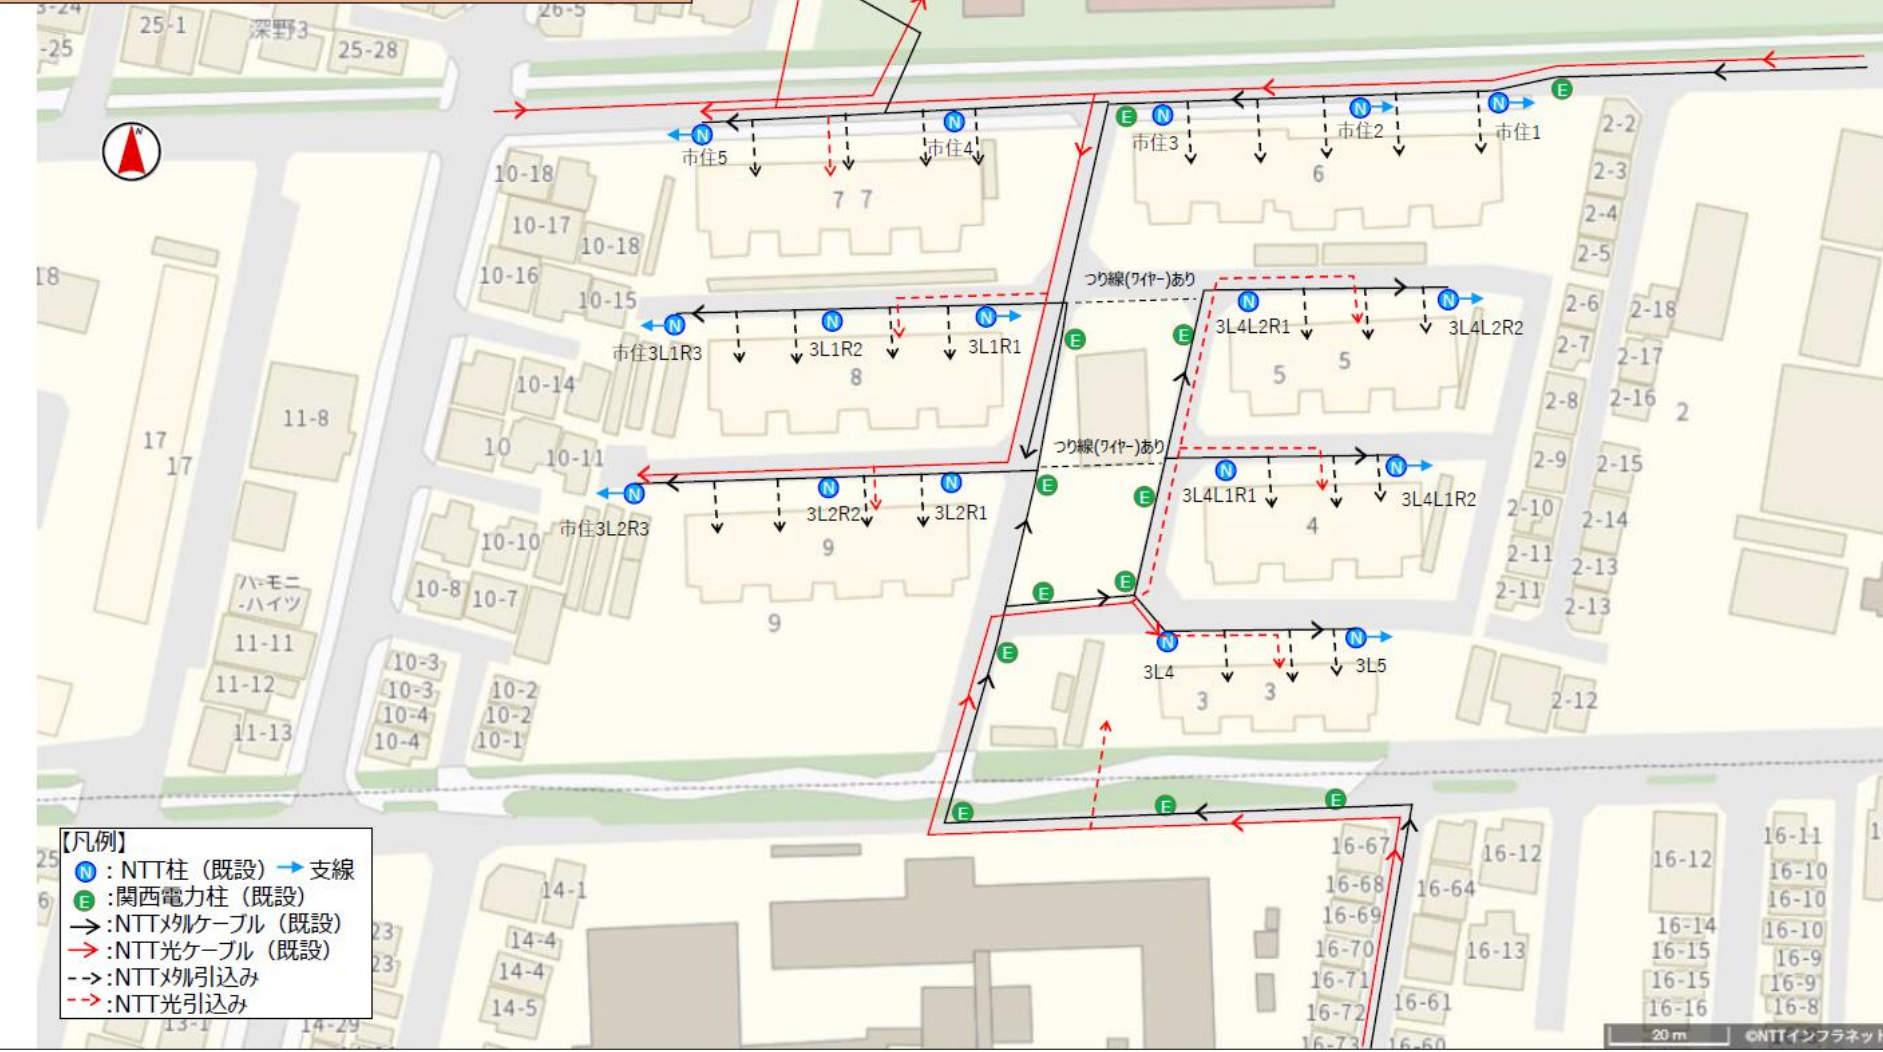

力 電気(関西電力)整備状況図

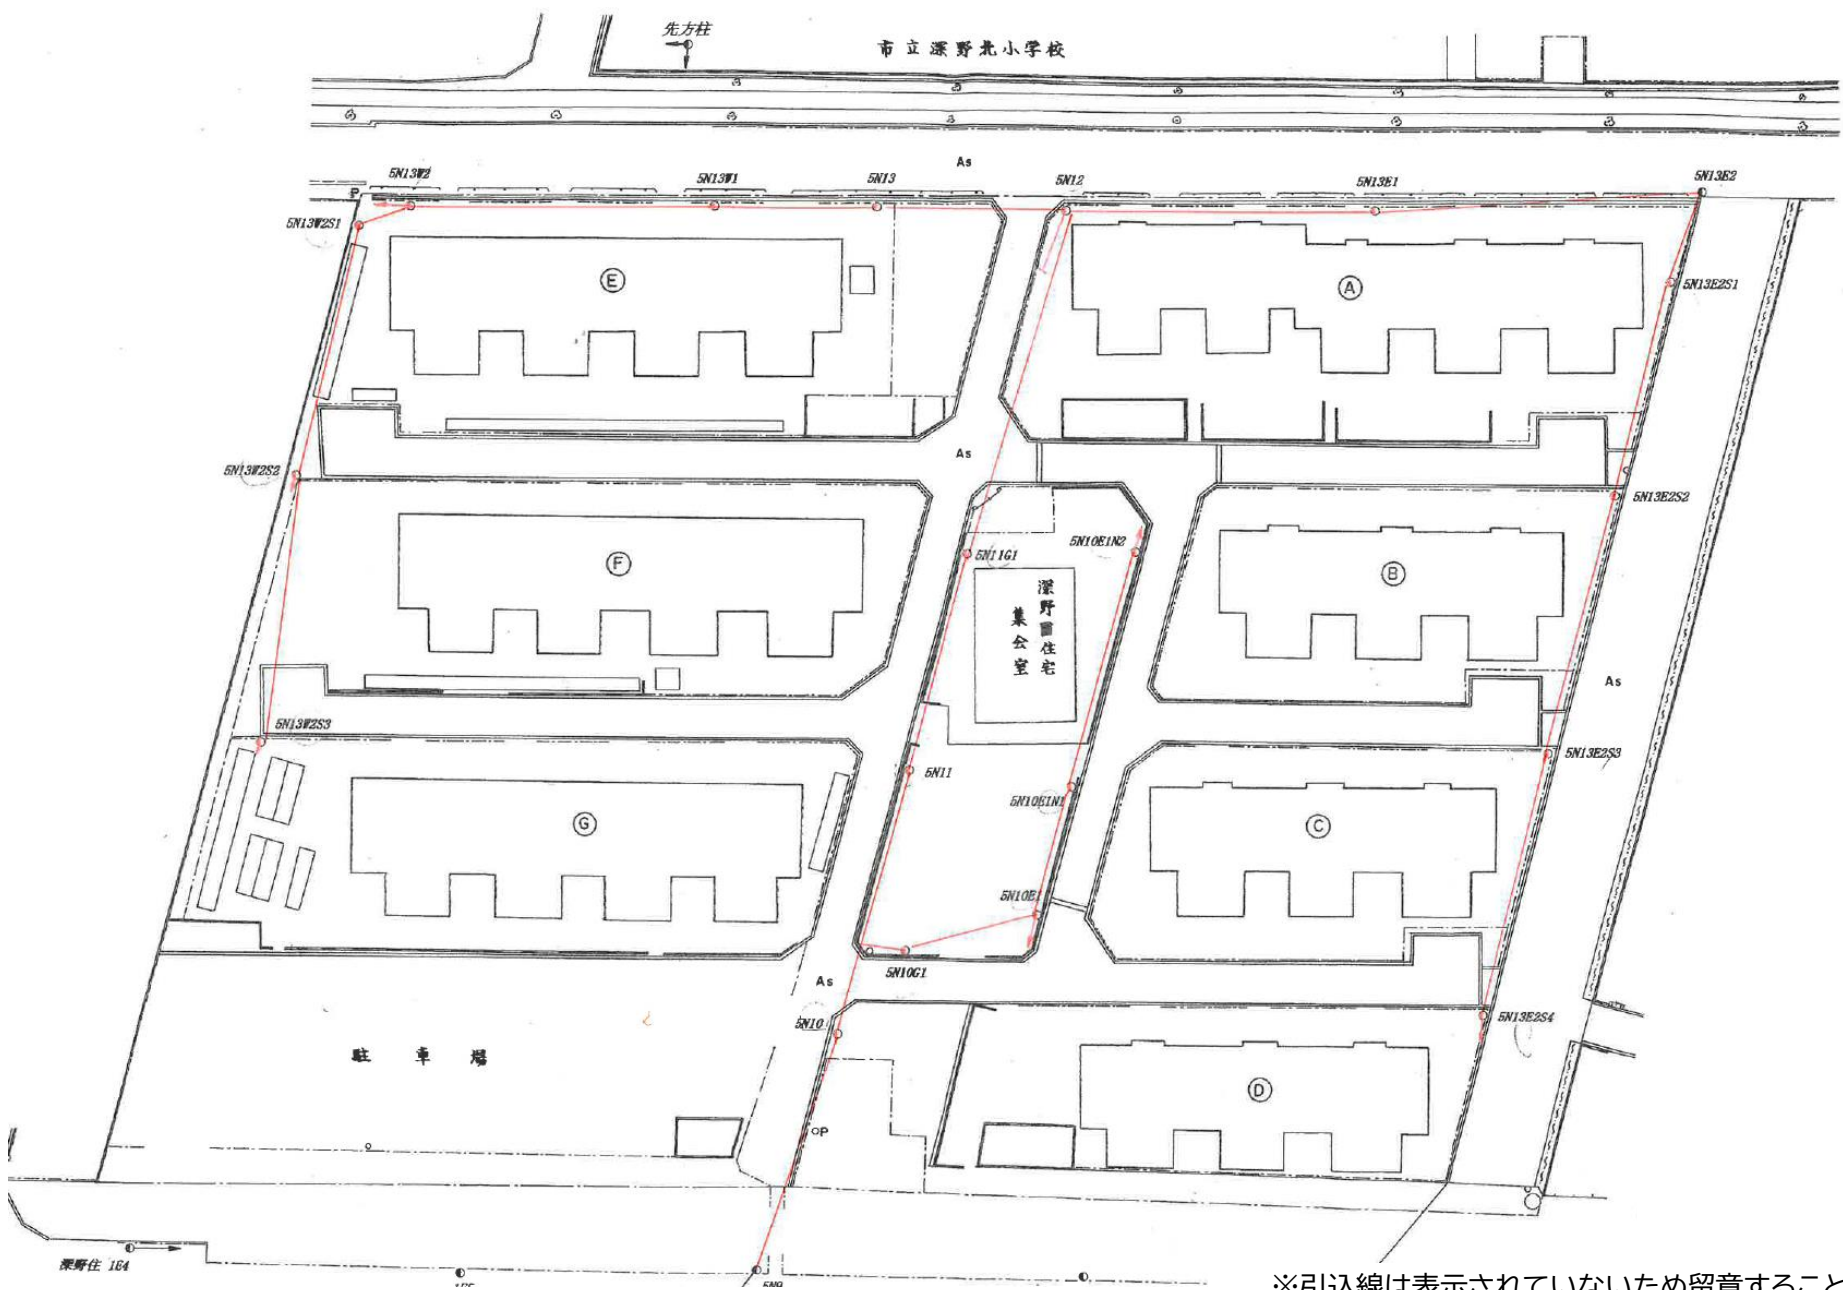

※引込線は表示されていないため留意すること