
位置図

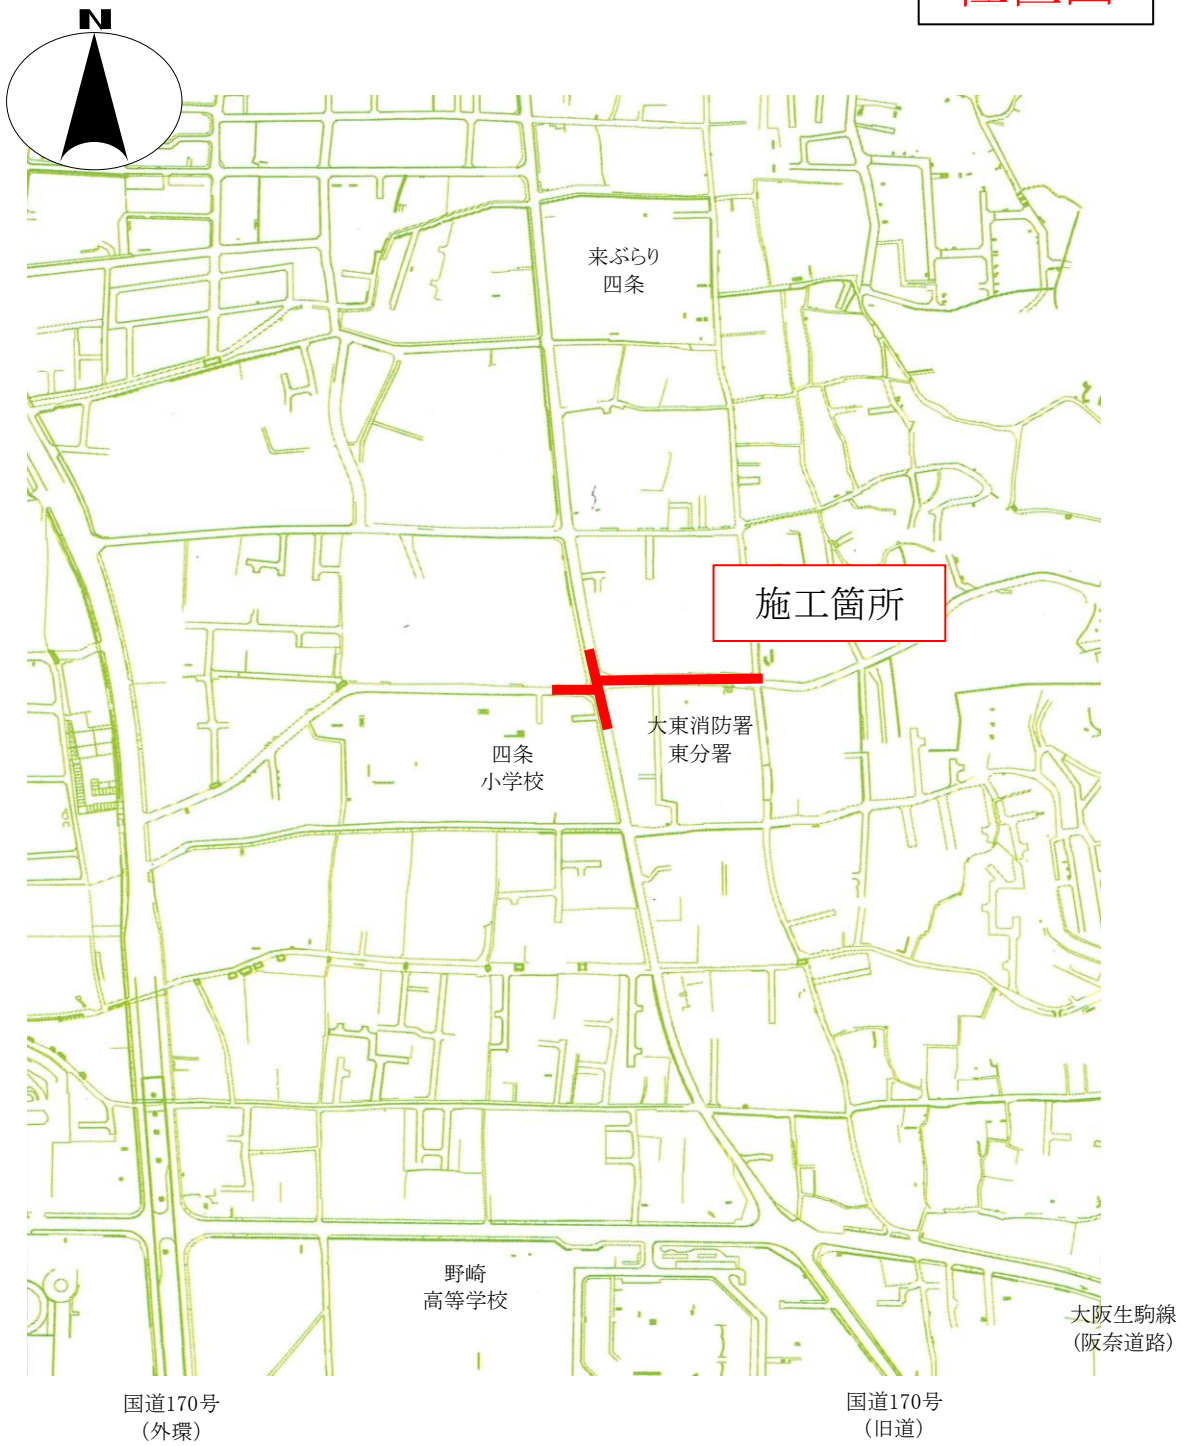

工事名：寺川配水場前線配水本管布設替工事(R8-1)

(自) 大東市野崎三丁目2番1号
(至) 大東市野崎三丁目1番20号