
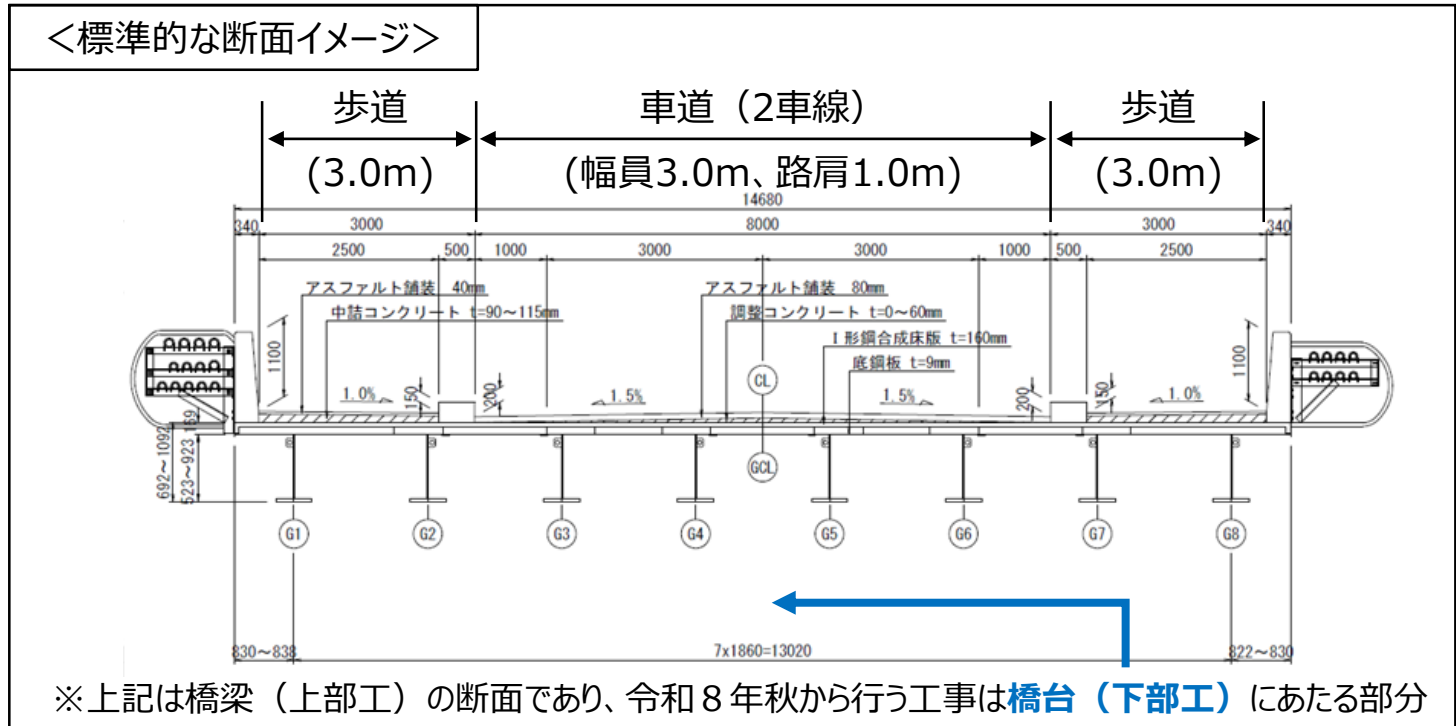


■事業概要	広域緊急交通路である主要地方道大阪生駒線から広域避難地である大東中央公園へのアクセス道として、重要な役割を担う都市計画道路「深野北谷川線」を整備する。 (計画幅員：W=14m、延長：L=約500m)
■事業区間	大東中央公園～(主)大阪生駒線間約500m
■事業期間	令和8年度から令和11年度(橋梁整備工事は令和8年度着手)

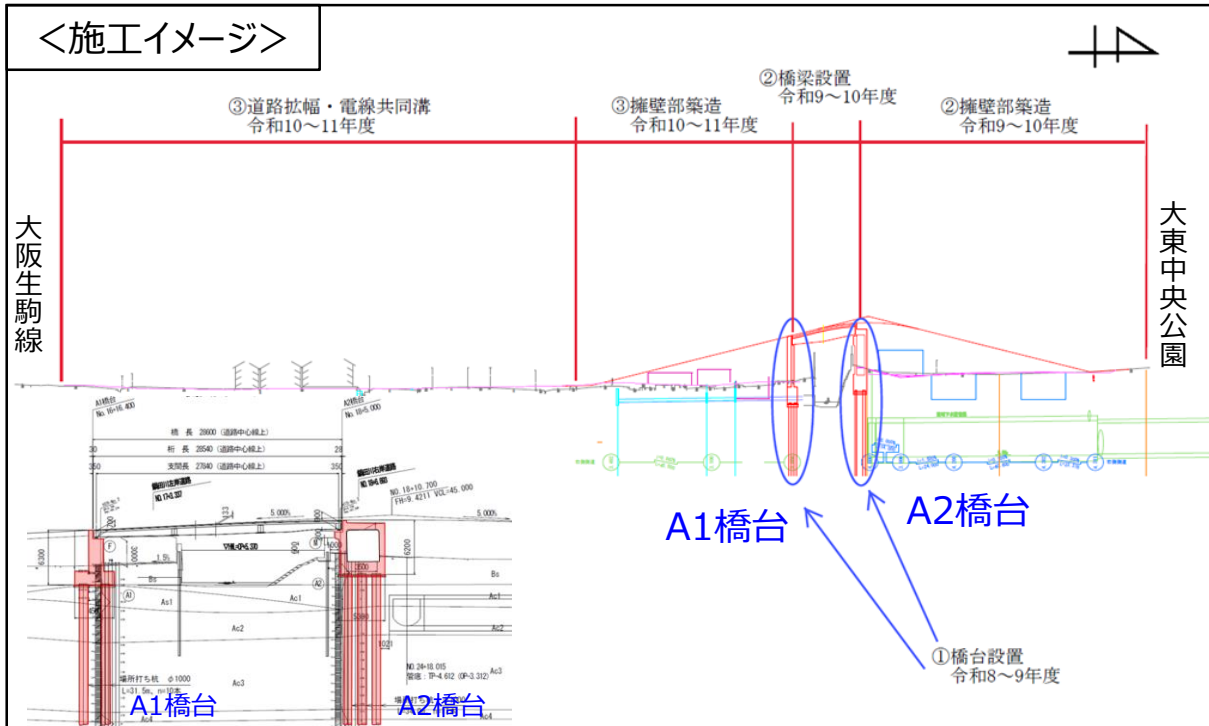

### <予定事業スケジュール>

※ 現在の予定であり、変更が生じる可能性があります。

- 令和8年4月 橋梁(下部工) 公告  
6月 受注者決定
- 令和8年秋～ 工事着手(橋梁(下部工))  
※ 川沿いに抜ける道は通行止め予定
- 令和9年夏 工事完成予定(橋梁(下部工))
- 令和9年秋～ 橋梁(上部工)と道路整備(緑が丘工区)
- 令和10年秋～ 電線共同溝の整備  
道路整備(谷川工区)

