大東市道路台帳図

令和五年三月 調製

01-13	01-14	01-15
01-18	01-19	01-20
01-23	01-24	01-25

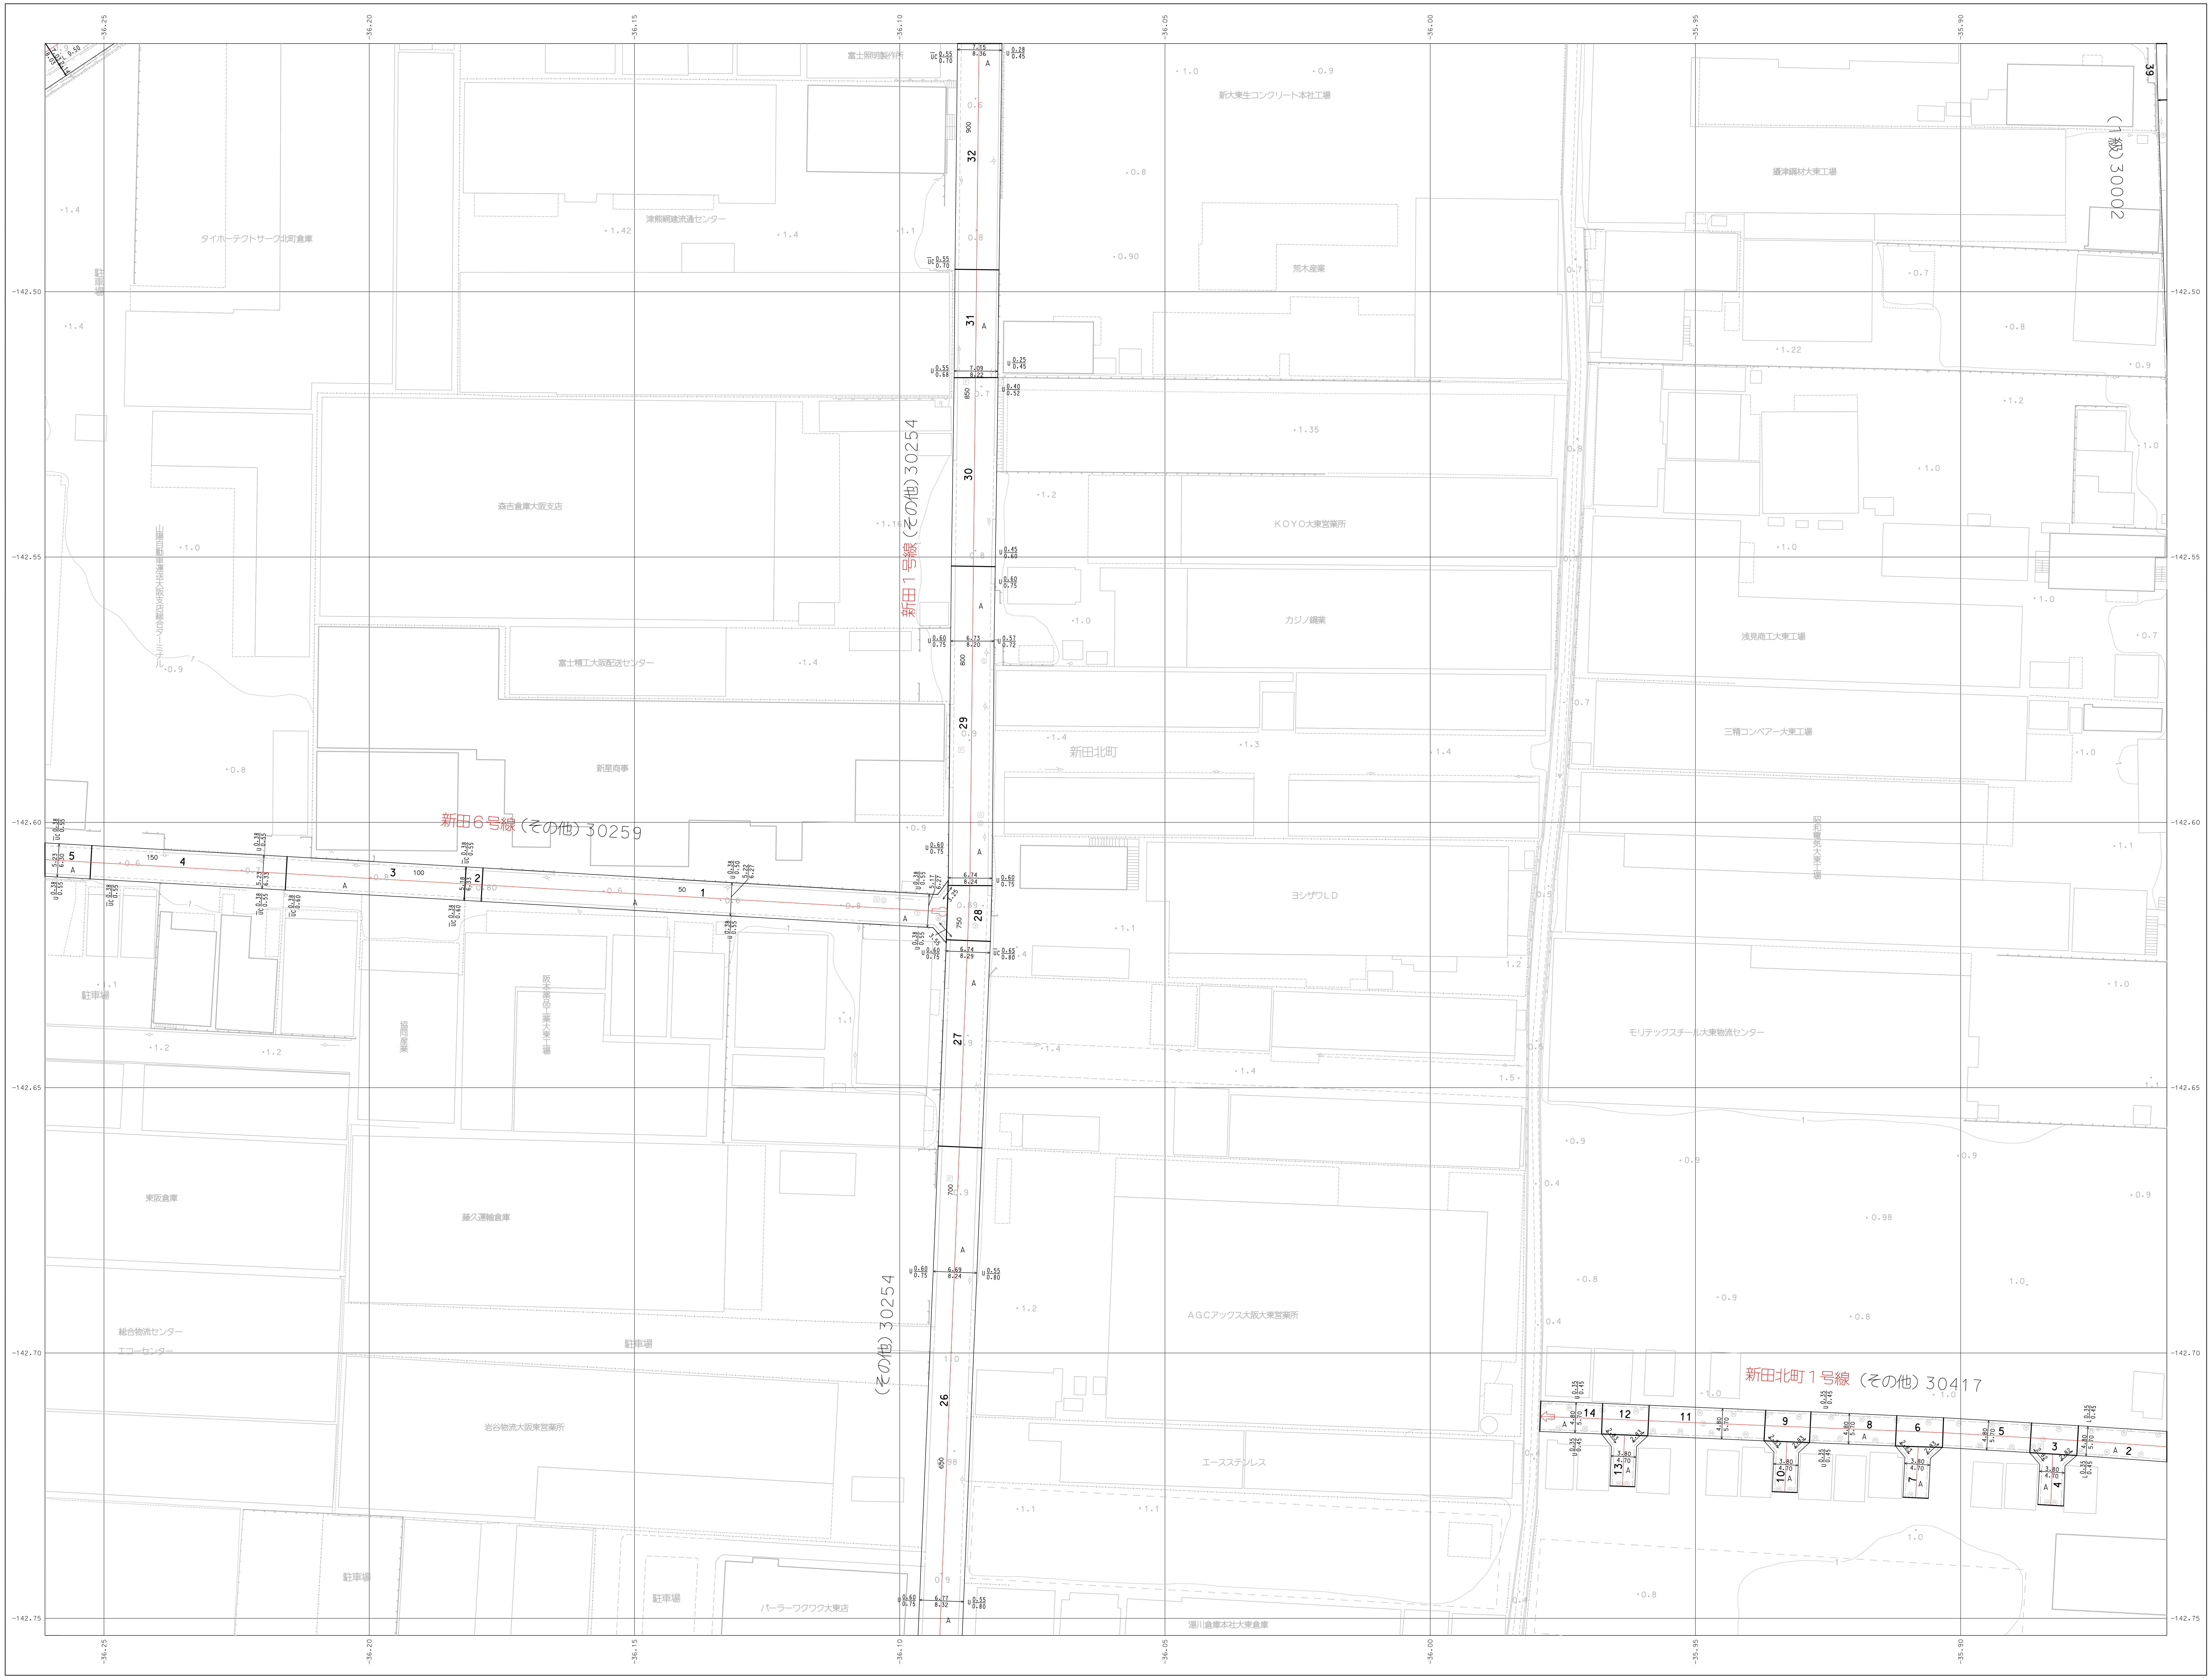
新田１号線（その他）30254
新田６号線（その他）30259
新田北町１号線（その他）30417
（１級）30002
新田北町
富士照明製作所
新大東生コンクリート本社工場
タイホーテクトサーダ北町倉庫
津熊網建流通センター
荒木産業
攝津鋼材大東工場
森吉倉庫大阪支店
KOYO大東営業所
カジノ鋼業
富士精工大阪配送センター
浅見商工大東工場
新星商事
三精コンベアー大東工場
ヨシザワLD
モリテックスチール大東物流センター
東阪倉庫
藤久運輸倉庫
総合物流センター
エコーセンター
駐車場
AGCアックス大阪大東営業所
岩谷物流大阪東営業所
エースステンレス
パーラーワクワク大東店
湯川倉庫本社大東倉庫
-36.25
-36.20
-36.15
-36.10
-36.05
-36.00
-35.95
-35.90
-142.50
-142.55
-142.60
-142.65
-142.70
-142.75

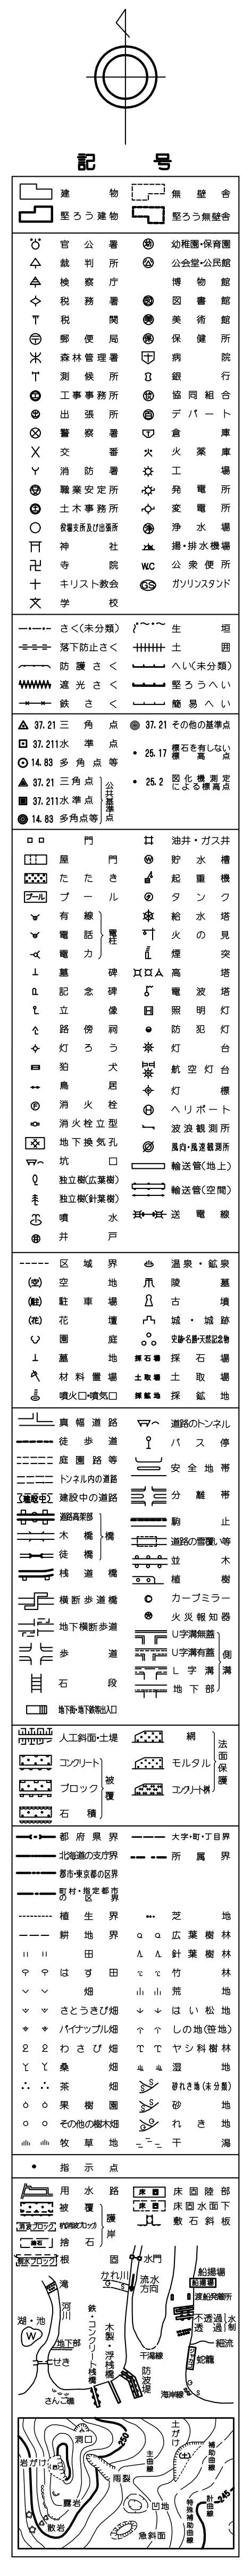
記号
さんご礁
桟橋
防波堤
海岸線
洞口
岩がけ
露岩
散岩
雨裂
主曲線
土がけ
補助曲線
凹地
急斜面
特殊補助曲線
計曲線

路線番号、路線名称	10001 三箇深野北線
道路中心線、起終点記号	
区間切線、区間番号	1 | 2 | 3
道路、側溝、幅員数値	U0.5 L0.5 U0.5 2.00 4.00
舗装種別	高級アスファルト：A 簡易アスファルト：a コンクリート：Co コンクリート平板：Cb 未舗装・石：B 未舗装・土：G
旗上げ	○○橋（○）W=0.00(0.00) L=0.00

大東市

アジア航測株式会社

「平面直角座標値は、世界測地系に対応」

1:500

0 10 20 30 40 50 100m

この測量成果は、国土交通省国土地理院長の助言を受けて、得たものである。（助言番号　平5．近公第２３０号）

この地図は、国土交通省国土地理院長の承認を得て、同院所管の測量標及び測量成果を使用して調製したものである。（承認番号　昭５５．近公第１２２号）