02-10

大東市道路台帳図

令和五年三月　調製

02-04	02-05	04-21
02-09	02-10	05-01
02-14	02-15	05-06

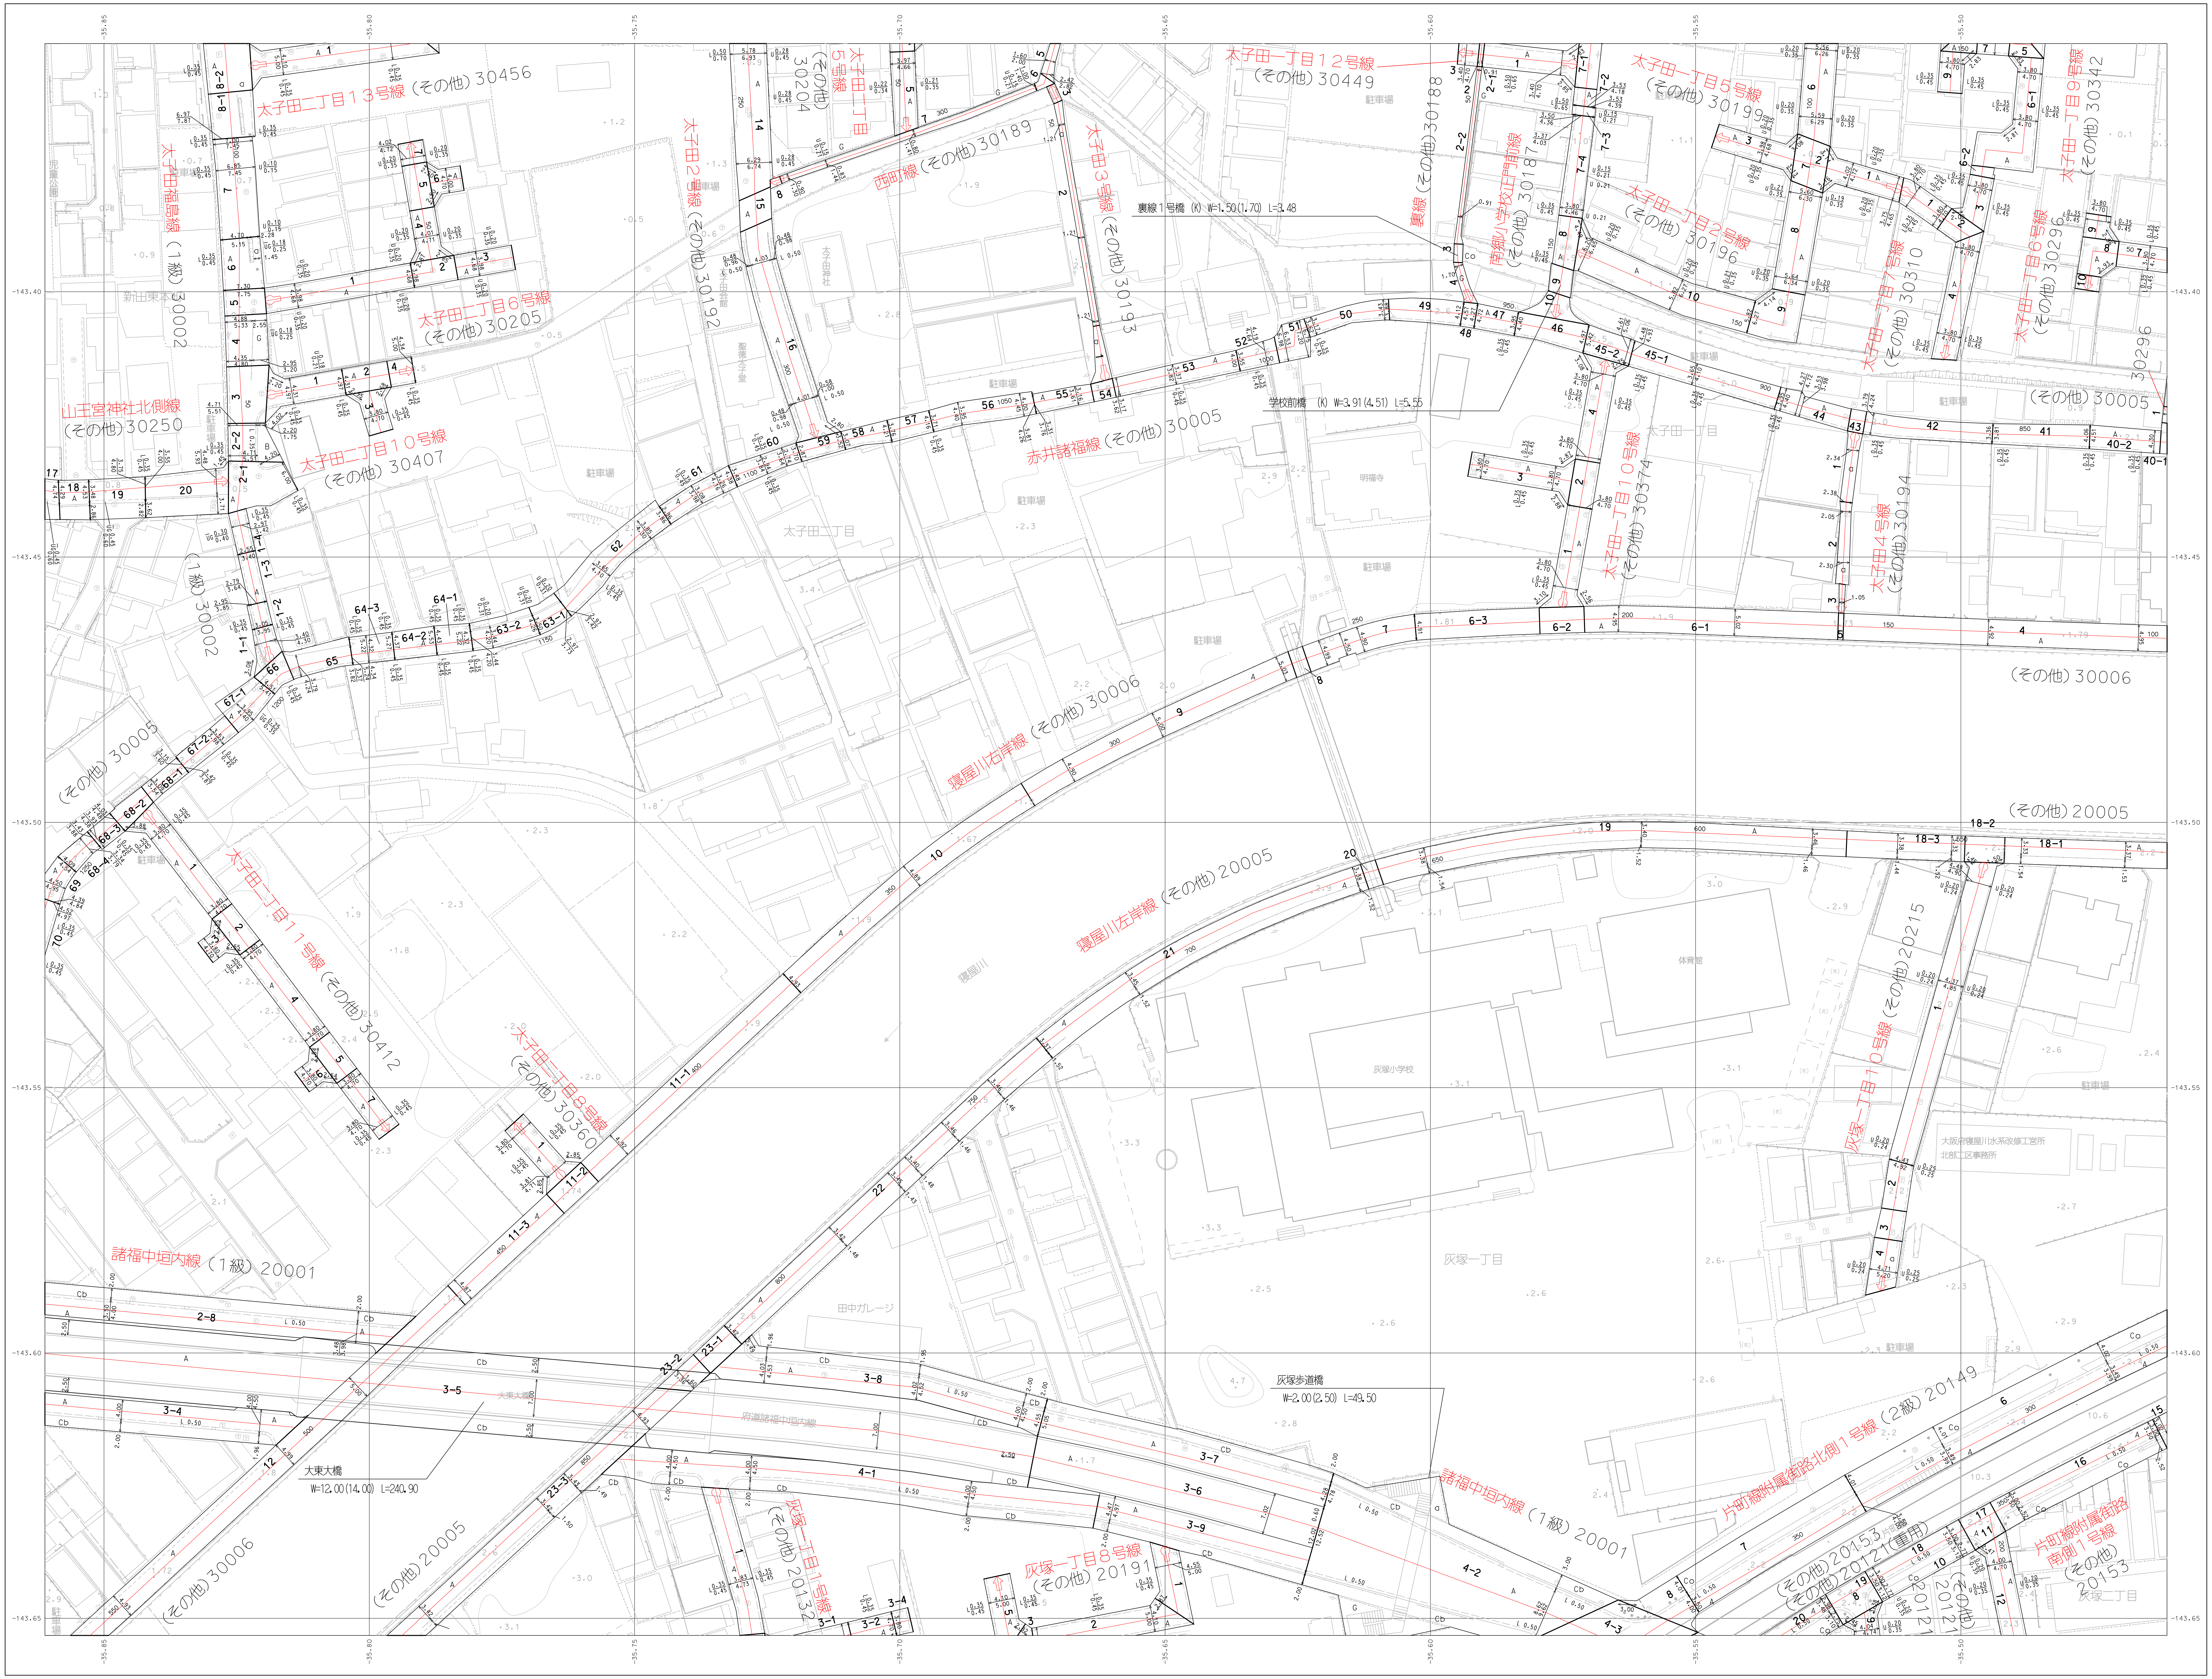

太子田二丁目１３号線（その他）30456
太子田福島線（１級）30002
太子田二丁目６号線（その他）30205
山王宮神社北側線（その他）30250
太子田二丁目１０号線（その他）30407
太子田２号線（その他）30192
太子田一丁目５号線（その他）30204
西町線（その他）30189
太子田３号線（その他）30193
裏線１号橋（K）W=1.50(1.70) L=3.48
太子田一丁目１２号線（その他）30449
裏線（その他）30188
南郷小学校正門前線（その他）30187
太子田一丁目５号線（その他）30199
太子田一丁目２号線（その他）30196
太子田一丁目７号線（その他）30310
太子田一丁目６号線（その他）30296
太子田一丁目９号線（その他）30342
（その他）30296
学校前橋（K）W=3.91(4.51) L=5.55
赤井諸福線（その他）30005
（その他）30005
太子田一丁目１０号線（その他）30374
太子田４号線（その他）30194
（その他）30006
寝屋川右岸線（その他）30006
（その他）20005
寝屋川左岸線（その他）20005
太子田一丁目１１号線（その他）30412
太子田一丁目８号線（その他）30360
灰塚一丁目１０号線（その他）20215
諸福中垣内線（１級）20001
大東大橋
W=12.00(14.00) L=240.90
灰塚歩道橋
W=2.00(2.50) L=49.50
片町線附属街路北側１号線（２級）20149
片町線附属街路南側１号線（その他）20153
（その他）20153
（その他）20121（重用）
（その他）20121
灰塚一丁目８号線（その他）20191
灰塚一丁目１号線（その他）20132
（その他）30006
（その他）20005
太子田二丁目
太子田一丁目
灰塚一丁目
灰塚二丁目
新田東本町
寝屋川
灰塚小学校
体育館
大阪府寝屋川水系改修工営所 北部工区事務所
田中ガレージ
明福寺
駐車場
-35.85
-35.80
-35.75
-35.70
-35.65
-35.60
-35.55
-35.50
-143.40
-143.45
-143.50
-143.55
-143.60
-143.65

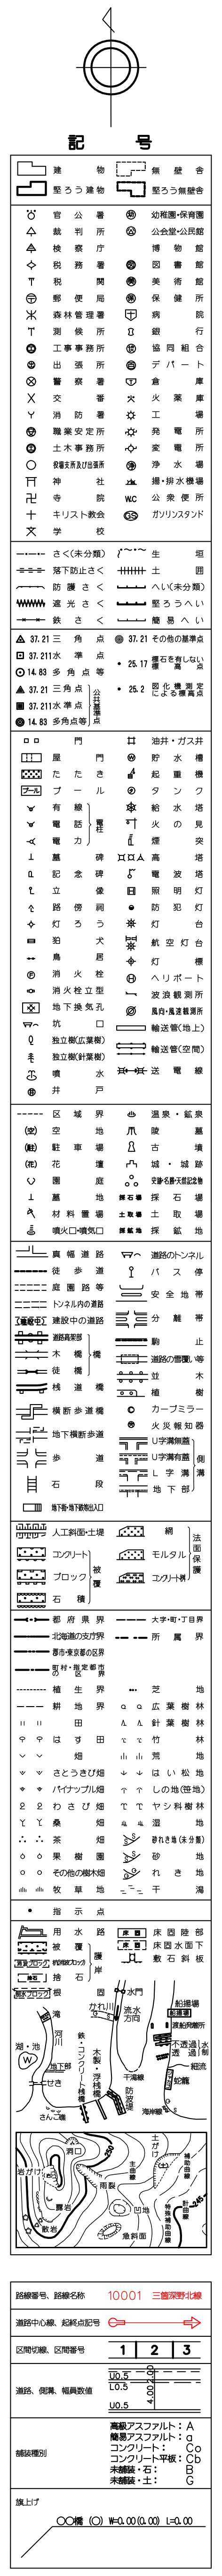

アジア航測株式会社

大東市

「平面直角座標値は、世界測地系に対応」

1:500

0　10　20　30　40　50　100m

この測量成果は、国土交通省国土地理院長の助言を受けて、得たものである。（助言番号　平5．近公第230号）

この地図は、国土交通省国土地理院長の承認を得て、同院所管の測量標及び測量成果を使用して調製したものである。（承認番号　昭55．近公第122号）

02-10