大東市道路台帳図

令和五年三月　調製

02-13	02-14	02-15
02-18	02-19	02-20
	02-24	02-25

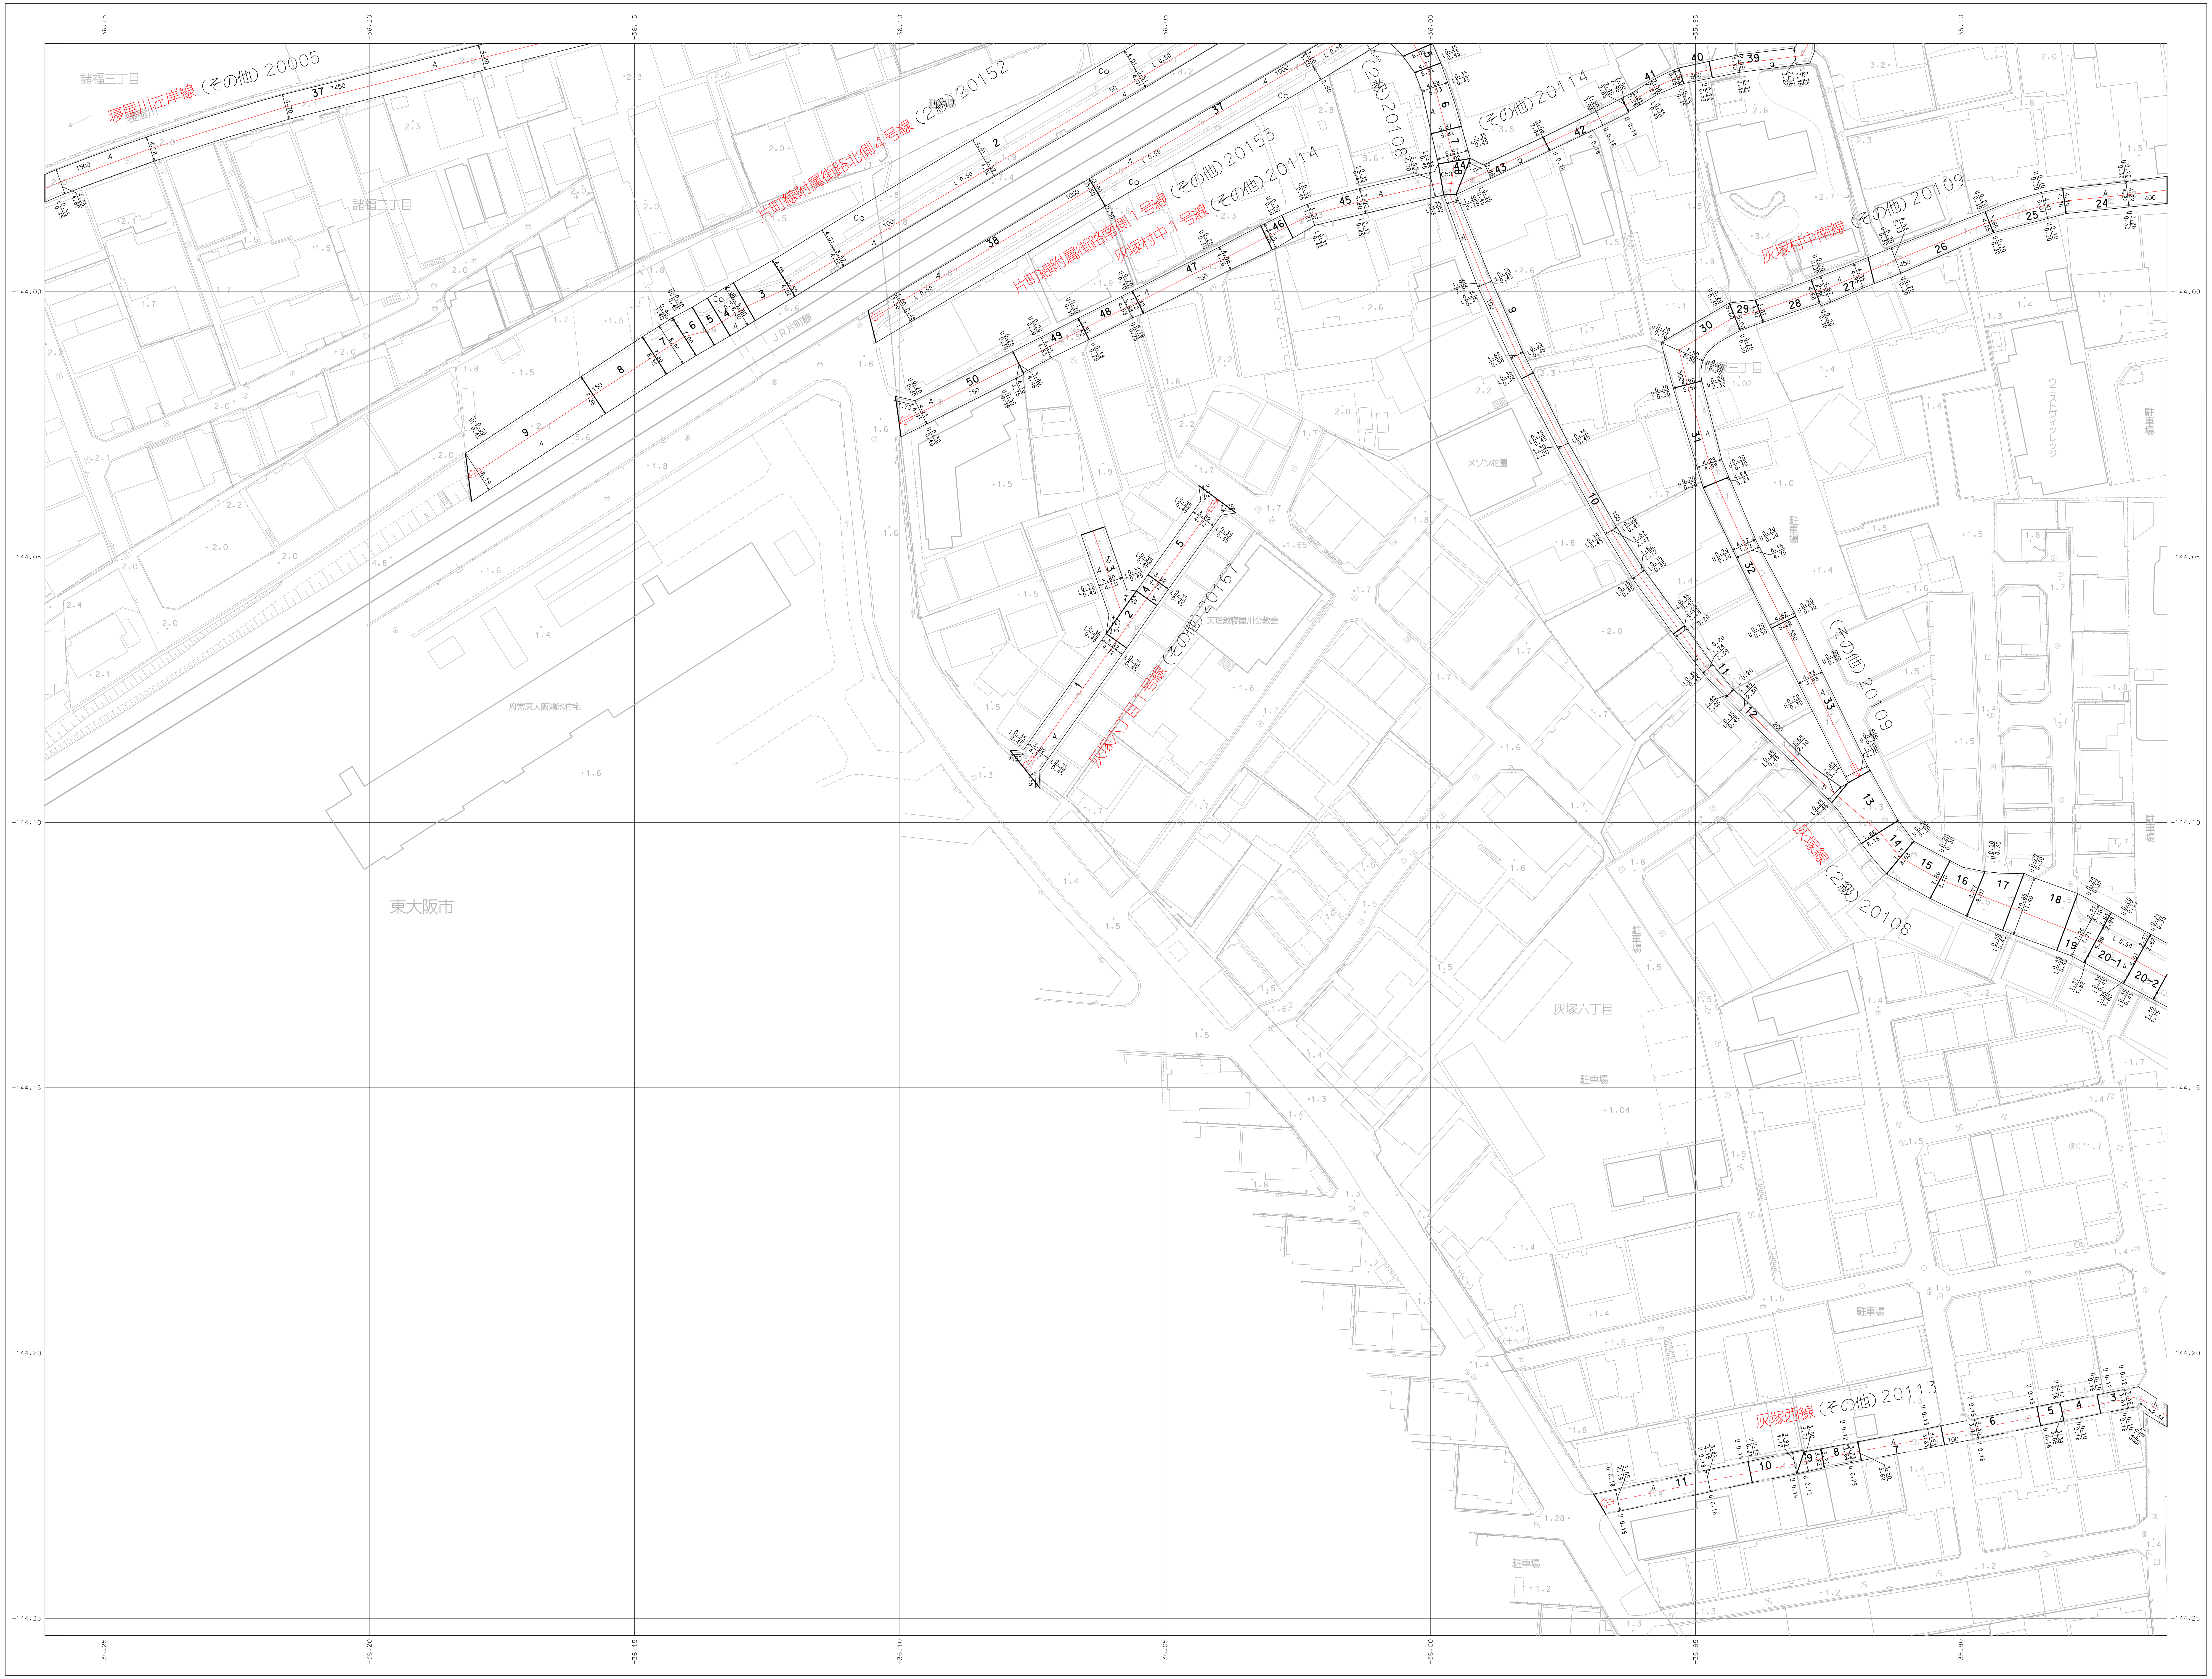
寝屋川左岸線（その他）20005
片町線附属街路北側４号線（２級）20152
片町線附属街路南側１号線（その他）20153
灰塚村中１号線（その他）20114
（２級）20108
（その他）20114
灰塚村中南線（その他）20109
（その他）20109
灰塚線（２級）20108
灰塚六丁目１号線（その他）20167
灰塚西線（その他）20113
諸福三丁目
諸福二丁目
JR片町線
東大阪市
府営東大阪湊地住宅
天理教寝屋川分教会
メゾン花園
ウエストヴィレッジ
灰塚六丁目
駐車場
-36.25
-36.20
-36.15
-36.10
-36.05
-36.00
-35.95
-35.90
-144.00
-144.05
-144.10
-144.15
-144.20
-144.25

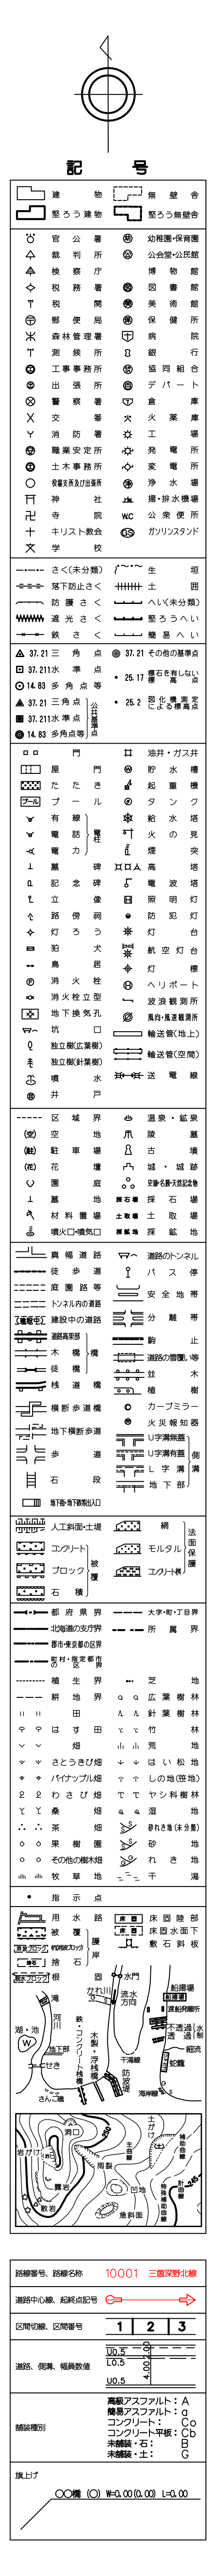

アジア航測株式会社

大東市

「平面直角座標値は、世界測地系に対応」

1:500

0　10　20　30　40　50　100m

この測量成果は、国土交通省国土地理院長の助言を受けて、得たものである。（助言番号　平５．近公第２３０号）

この地図は、国土交通省国土地理院長の承認を得て、同院所管の測量標及び測量成果を使用して調製したものである。（承認番号　昭５５．近公第１２２号）