大東市道路台帳図

03-19

令和五年三月　調製

アジア航測株式会社

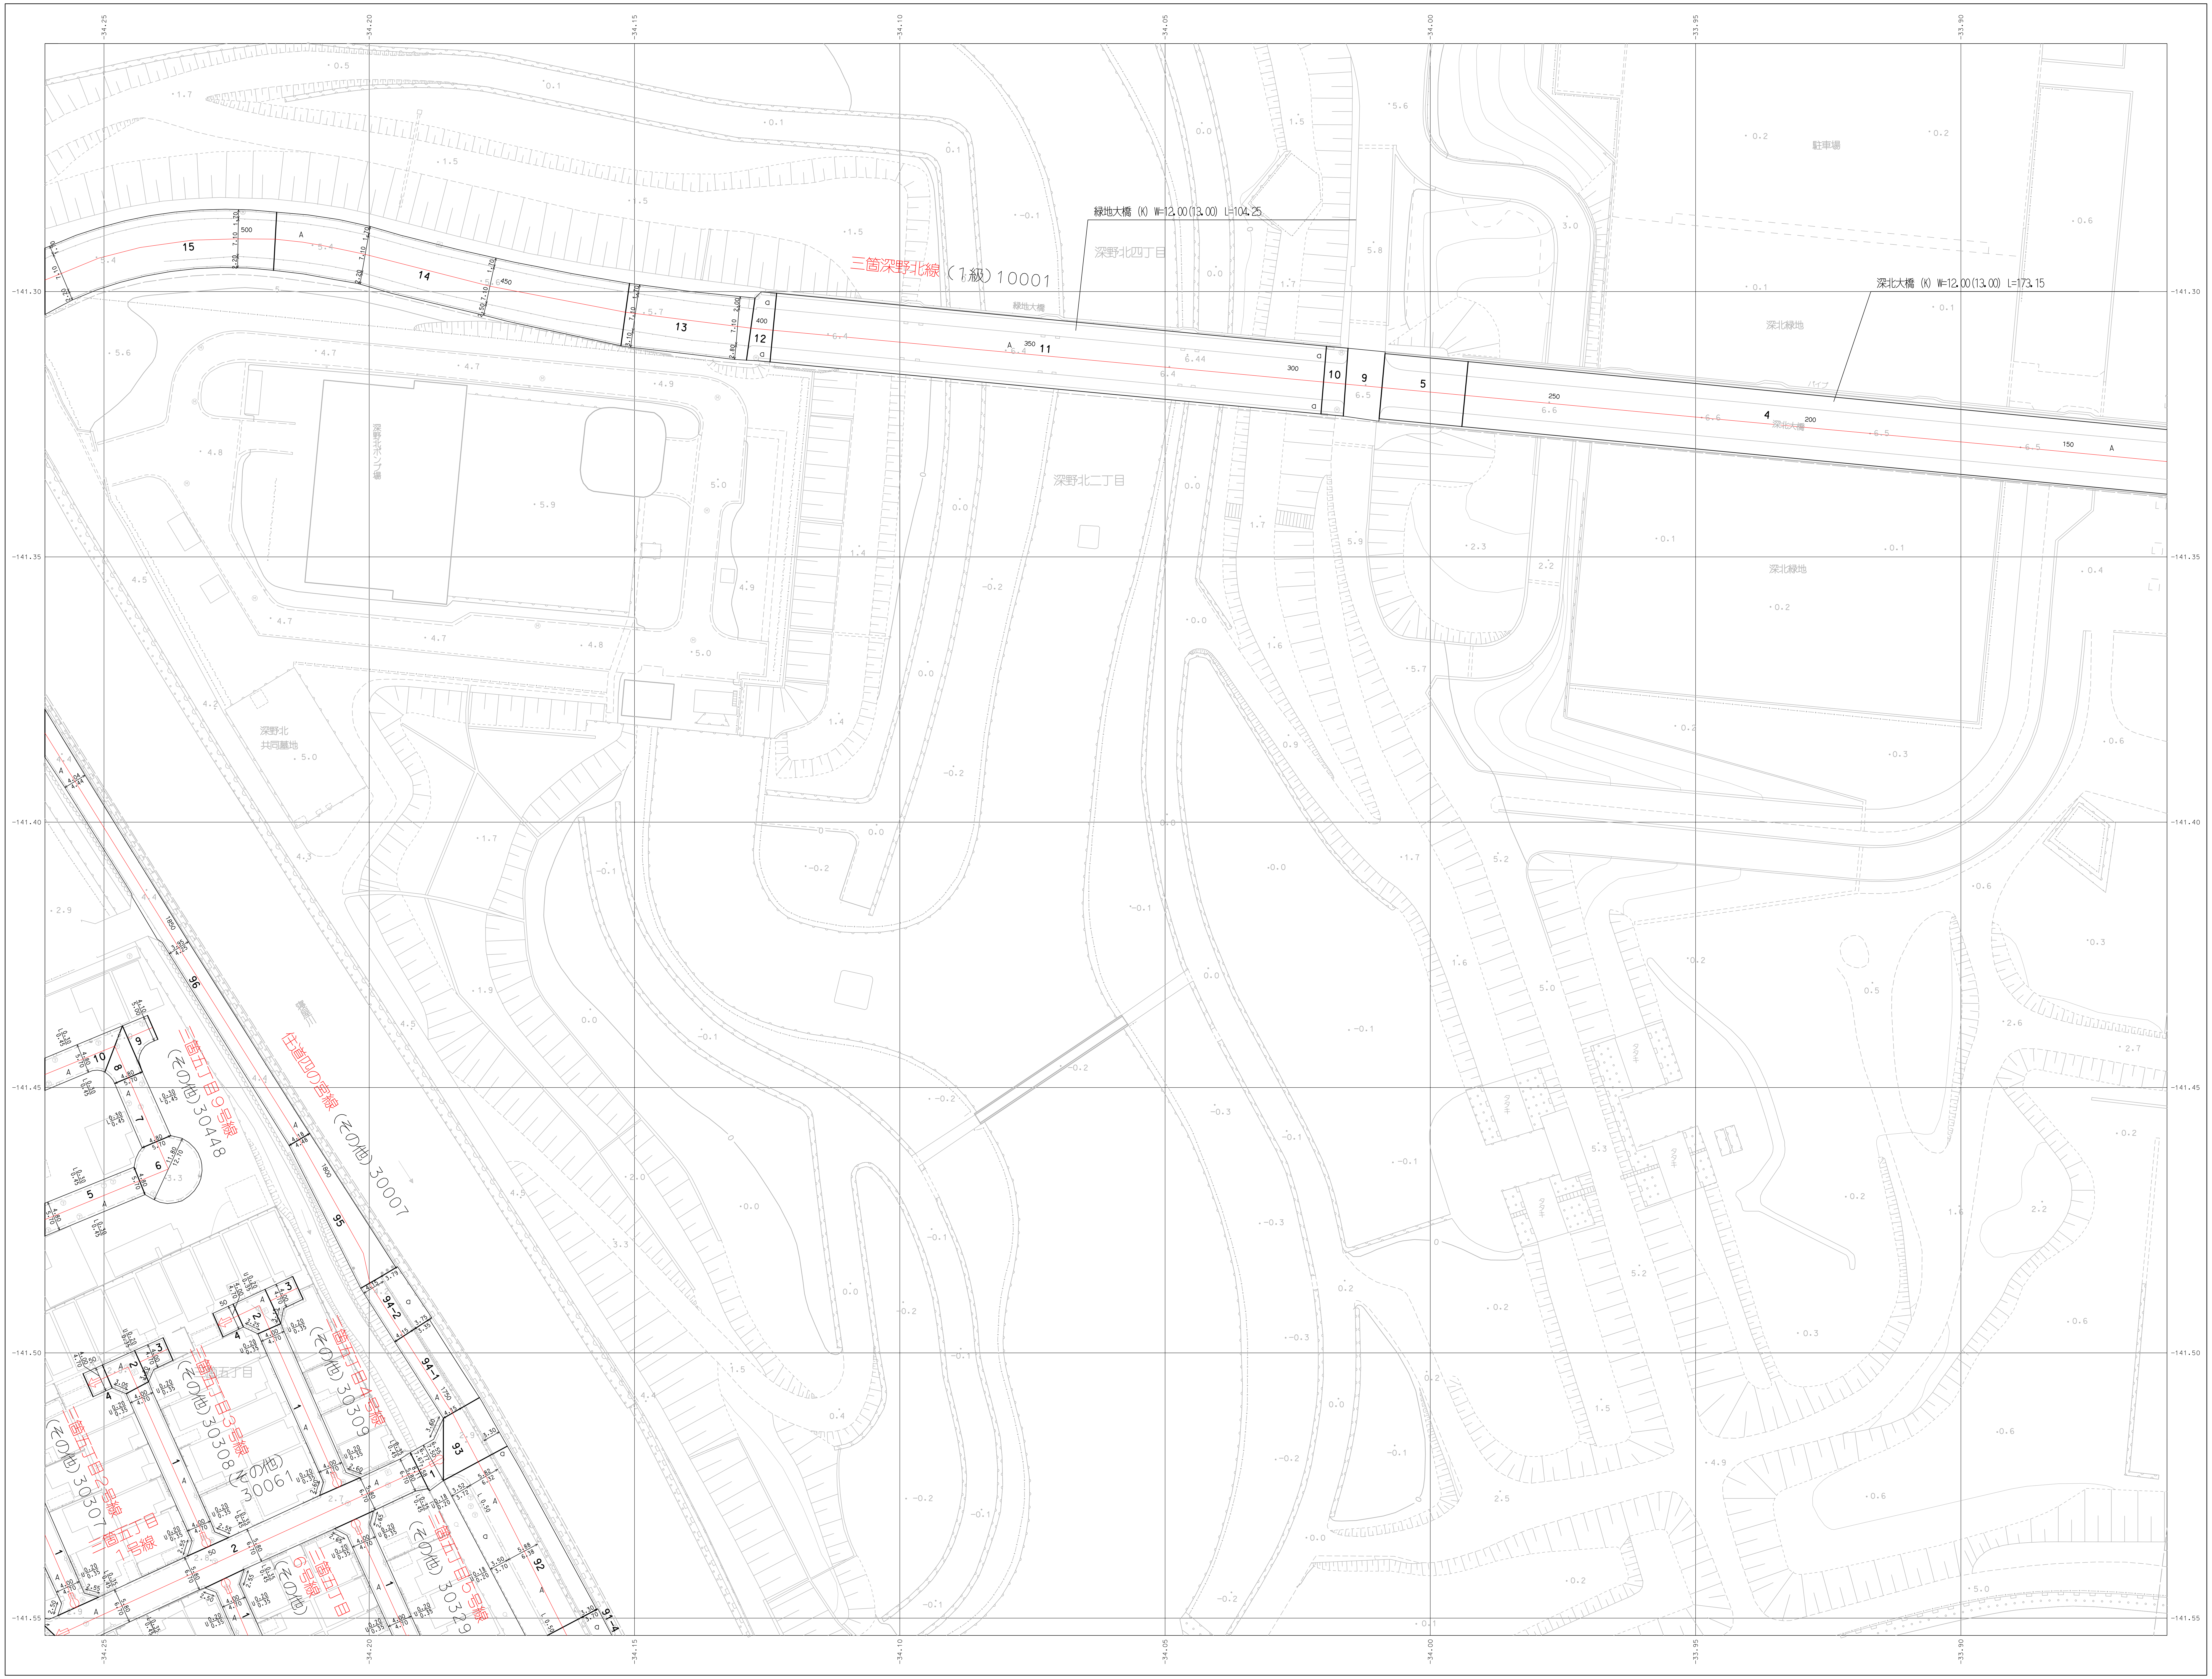
三箇深野北線（1級）10001
緑地大橋 (K) W=12.00(13.00) L=104.25
深北大橋 (K) W=12.00(13.00) L=173.15
深野北四丁目
深野北二丁目
深北緑地
駐車場
緑地大橋
深北大橋
パイプ
深野北
共同墓地
住道四の宮線（その他）30007
三箇五丁目9号線（その他）30448
三箇五丁目4号線（その他）30309
三箇五丁目3号線（その他）30308
（その他）30061
三箇五丁目2号線（その他）30307
三箇五丁目1号線
三箇五丁目6号線（その他）
三箇五丁目5号線（その他）30329
三箇五丁目
-34.25
-34.20
-34.15
-34.10
-34.05
-34.00
-33.95
-33.90
-141.30
-141.35
-141.40
-141.45
-141.50
-141.55

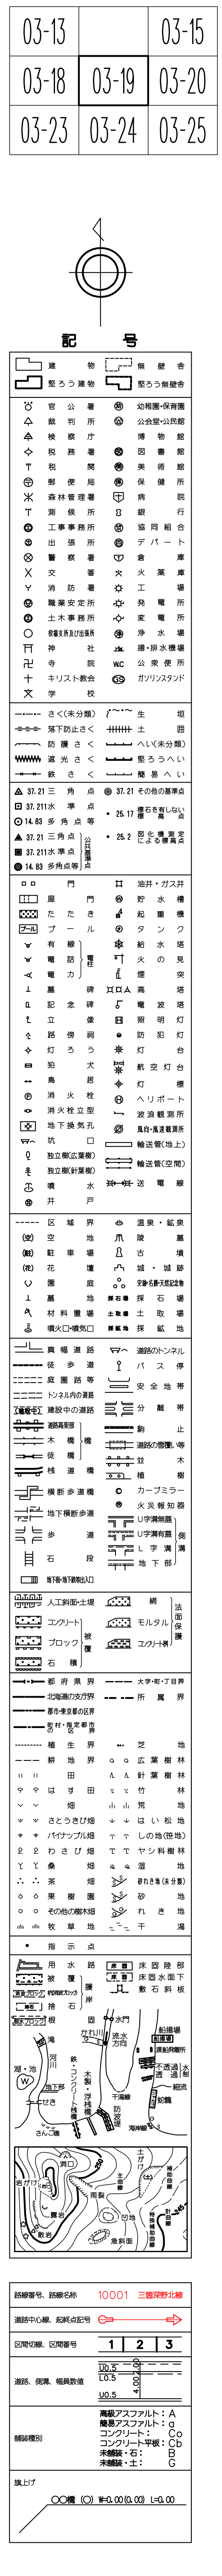
03-13
03-15
03-18
03-19
03-20
03-23
03-24
03-25
記　号
路線番号、路線名称　10001　三箇深野北線
道路中心線、起終点記号
区間切線、区間番号　1　2　3
道路、側溝、幅員数値　U0.5　L0.5　U0.5　4.00　2.00
舗装種別
高級アスファルト：A
簡易アスファルト：a
コンクリート：Co
コンクリート平板：Cb
未舗装・石：B
未舗装・土：G
旗上げ
○○橋（○）W=0.00(0.00) L=0.00

大東市

「平面直角座標値は、世界測地系に対応」

1:500

0　10　20　30　40　50　100m

この測量成果は、国土交通省国土地理院長の助言を受けて、得たものである。（助言番号　平5．近公第230号）

この地図は、国土交通省国土地理院長の承認を得て、同院所管の測量標及び測量成果を使用して調製したものである。（承認番号　昭55．近公第122号）

03-19