03-23

大東市道路台帳図

令和五年三月　調製

03-18	03-19	
03-22	03-23	03-24
04-02	04-03	04-04

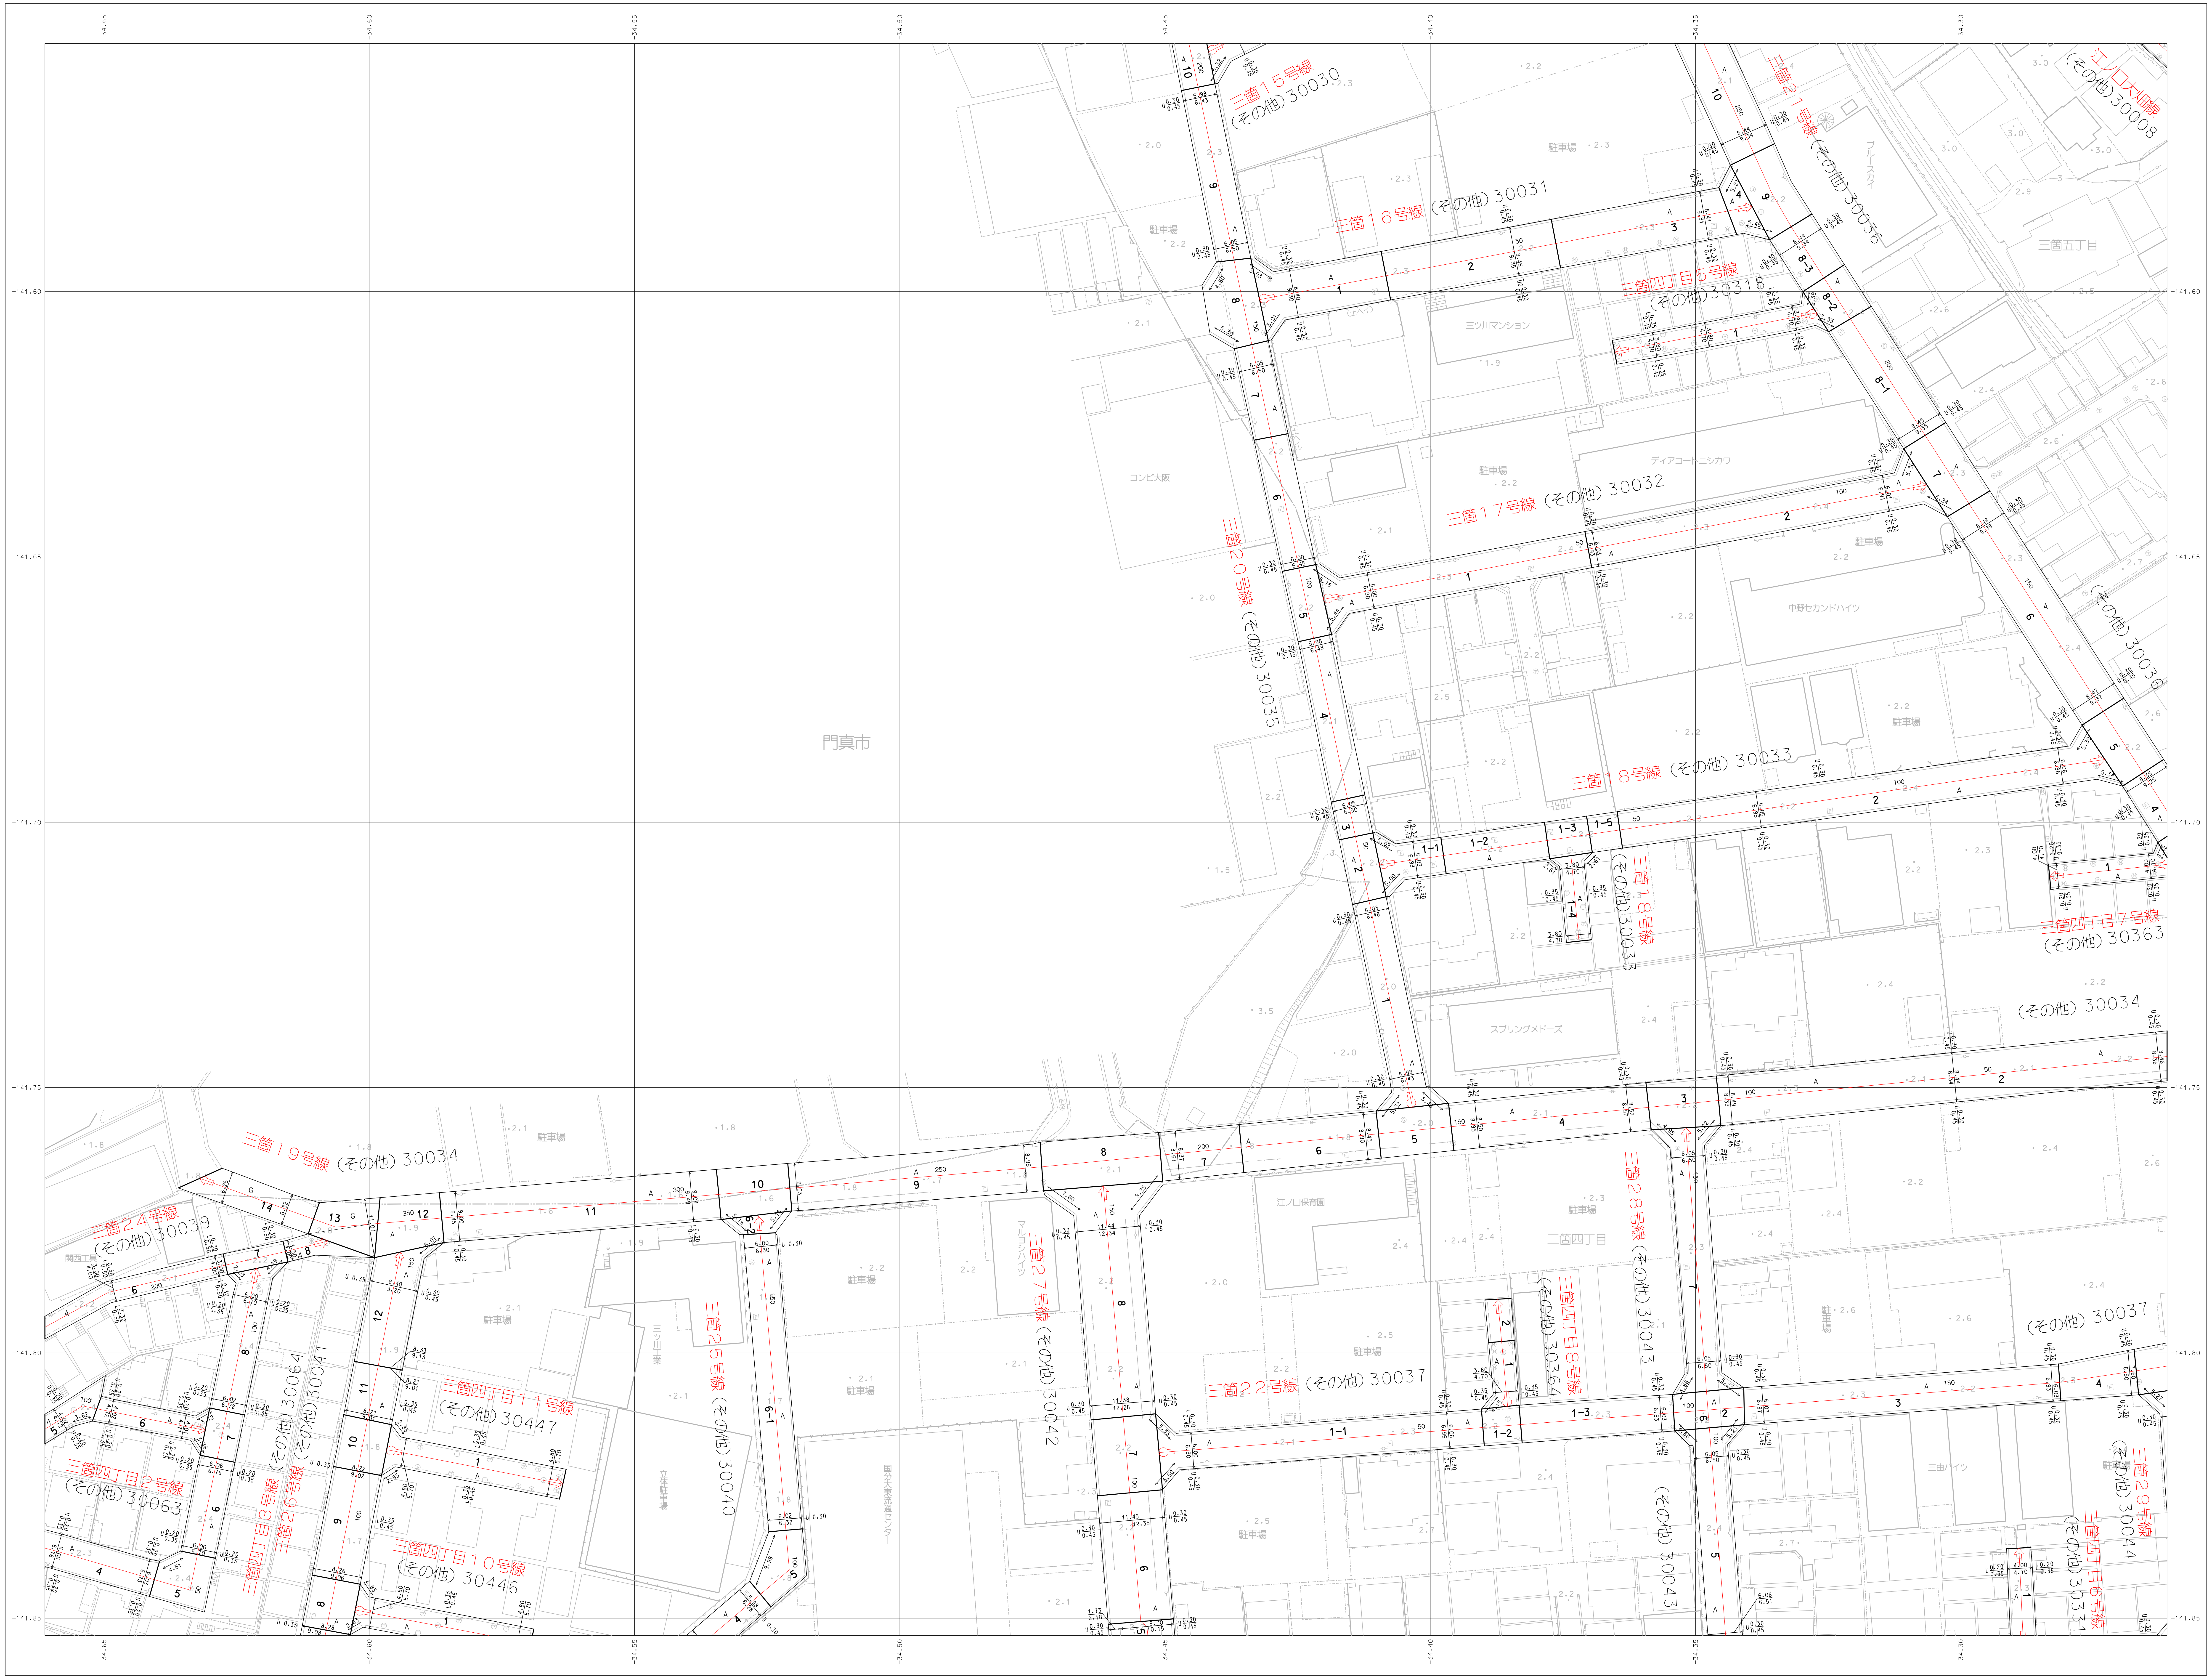

三箇15号線 (その他) 30030
三箇16号線 (その他) 30031
三箇21号線 (その他) 30036
江ノ口大東線 (その他) 30008
三箇四丁目5号線 (その他) 30318
三箇17号線 (その他) 30032
三箇20号線 (その他) 30035
三箇18号線 (その他) 30033
三箇四丁目7号線 (その他) 30363
(その他) 30034
三箇19号線 (その他) 30034
三箇24号線 (その他) 30039
三箇25号線 (その他) 30040
三箇27号線 (その他) 30042
三箇22号線 (その他) 30037
三箇28号線 (その他) 30043
三箇四丁目8号線 (その他) 30364
三箇四丁目11号線 (その他) 30447
三箇四丁目10号線 (その他) 30446
三箇四丁目2号線 (その他) 30063
三箇四丁目3号線 (その他) 30064
三箇26号線 (その他) 30041
三箇29号線 (その他) 30044
三箇四丁目6号線 (その他) 30331
門真市
三箇五丁目
三箇四丁目
三ツ川マンション
ディアコート三ツカワ
中野セカンドハイツ
スプリングメドース
江ノ口保育園
駐車場

路線番号、路線名称	10001 三箇深野北線
道路中心線、起終点記号	
区間切線、区間番号	1 2 3
道路、側溝、幅員数値	U0.5 L0.5 U0.5 4.00 2.00
舗装種別	高級アスファルト：A 簡易アスファルト：a コンクリート：Co コンクリート平板：Cb 未舗装・石：B 未舗装・土：G
旗上げ	○○橋 (○) W=0.00(0.00) L=0.00

大東市

アジア航測株式会社

「平面直角座標値は、世界測地系に対応」

1:500

この測量成果は、国土交通省国土地理院長の助言を受けて、得たものである。（助言番号　平５．近公第２３０号）

この地図は、国土交通省国土地理院長の承認を得て、同院所管の測量標及び測量成果を使用して調製したものである。（承認番号　昭５５．近公第１２２号）

03-23