04-09

# 大東市道路台帳図

令和五年三月 調製

| | | |
|---|---|---|
| 04-03 | 04-04 | 04-05 |
| 04-08 | 04-09 | 04-10 |
| 04-13 | 04-14 | 04-15 |

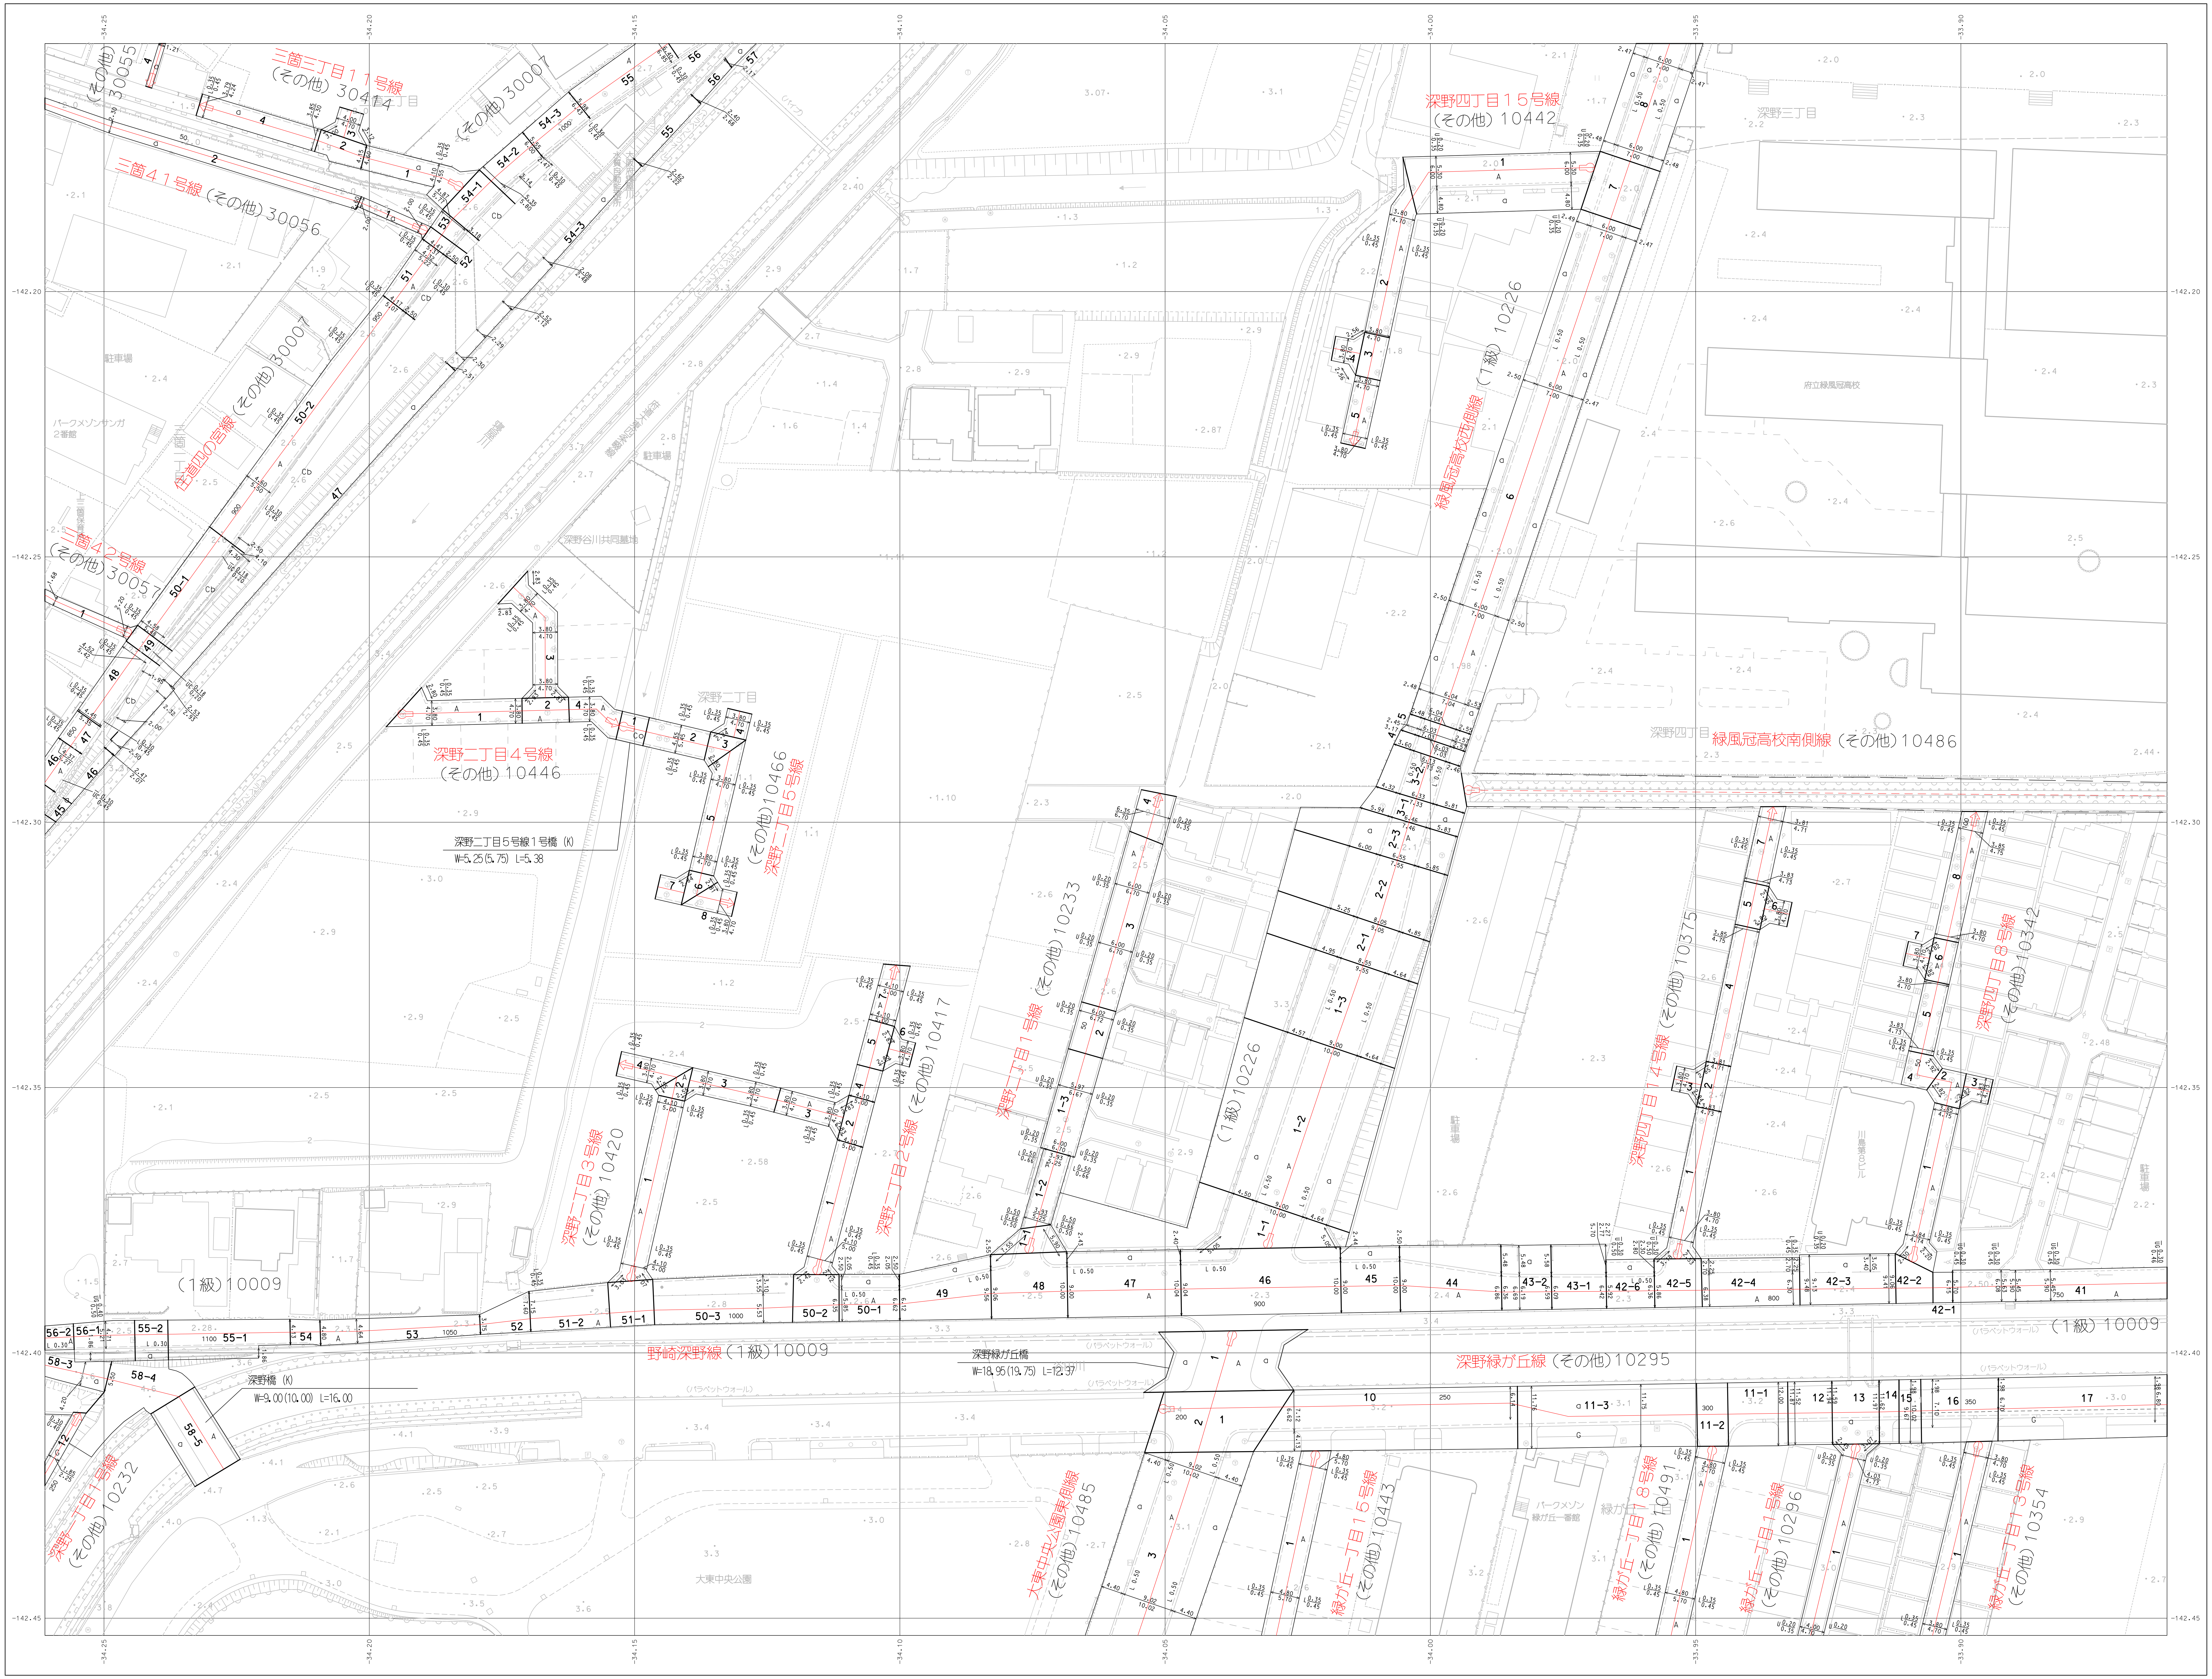
三箇三丁目１１号線 (その他) 30414
(その他) 30055
(その他) 30007
三箇４１号線 (その他) 30056
三箇四の宮線 (その他) 30007
三箇４２号線 (その他) 30057
深野二丁目４号線 (その他) 10446
深野二丁目５号線 (その他) 10466
深野二丁目５号線１号橋 (K)
W=5.25(5.75) L=5.38
深野二丁目３号線 (その他) 10420
深野二丁目２号線 (その他) 10417
深野二丁目１号線 (その他) 10233
(１級) 10226
深野四丁目１５号線 (その他) 10442
緑風冠高校西側線 (１級) 10226
緑風冠高校南側線 (その他) 10486
深野四丁目１４号線 (その他) 10375
深野四丁目８号線 (その他) 10342
(１級) 10009
野崎深野線 (１級) 10009
深野緑が丘線 (その他) 10295
深野緑が丘橋
W=18.95(19.75) L=12.37
深野橋 (K)
W=9.00(10.00) L=16.00
深野一丁目１号線 (その他) 10232
大東中央公園東側線 (その他) 10485
緑が丘一丁目１５号線 (その他) 10443
緑が丘一丁目８号線 (その他) 10491
緑が丘一丁目１号線 (その他) 10296
緑が丘一丁目１３号線 (その他) 10354
深野三丁目
深野二丁目
深野四丁目
府立緑風冠高校
深野谷川共同墓地
駐車場
パークメゾンヤンガ 2番館
パークメゾン 緑が丘一番館
大東中央公園
(パラペットウォール)
-34.25
-34.20
-34.15
-34.10
-34.05
-34.00
-33.95
-33.90
-142.20
-142.25
-142.30
-142.35
-142.40
-142.45

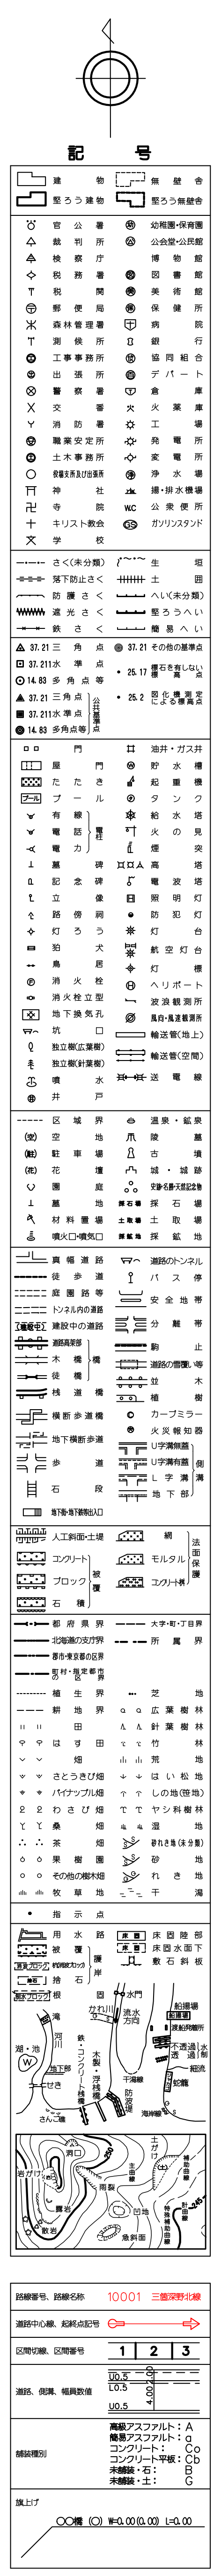

アジア航測株式会社

大東市

「平面直角座標値は、世界測地系に対応」

1:500

0 10 20 30 40 50 100m

この測量成果は、国土交通省国土地理院長の助言を受けて、得たものである。（助言番号 平５．近公第２３０号）

この地図は、国土交通省国土地理院長の承認を得て、同院所管の測量標及び測量成果を使用して調製したものである。（承認番号 昭５５．近公第１２２号）

04-09