04-22

大東市道路台帳図

令和五年三月 調製

04-16	04-17	04-18
04-21	04-22	04-23
05-01	05-02	05-03

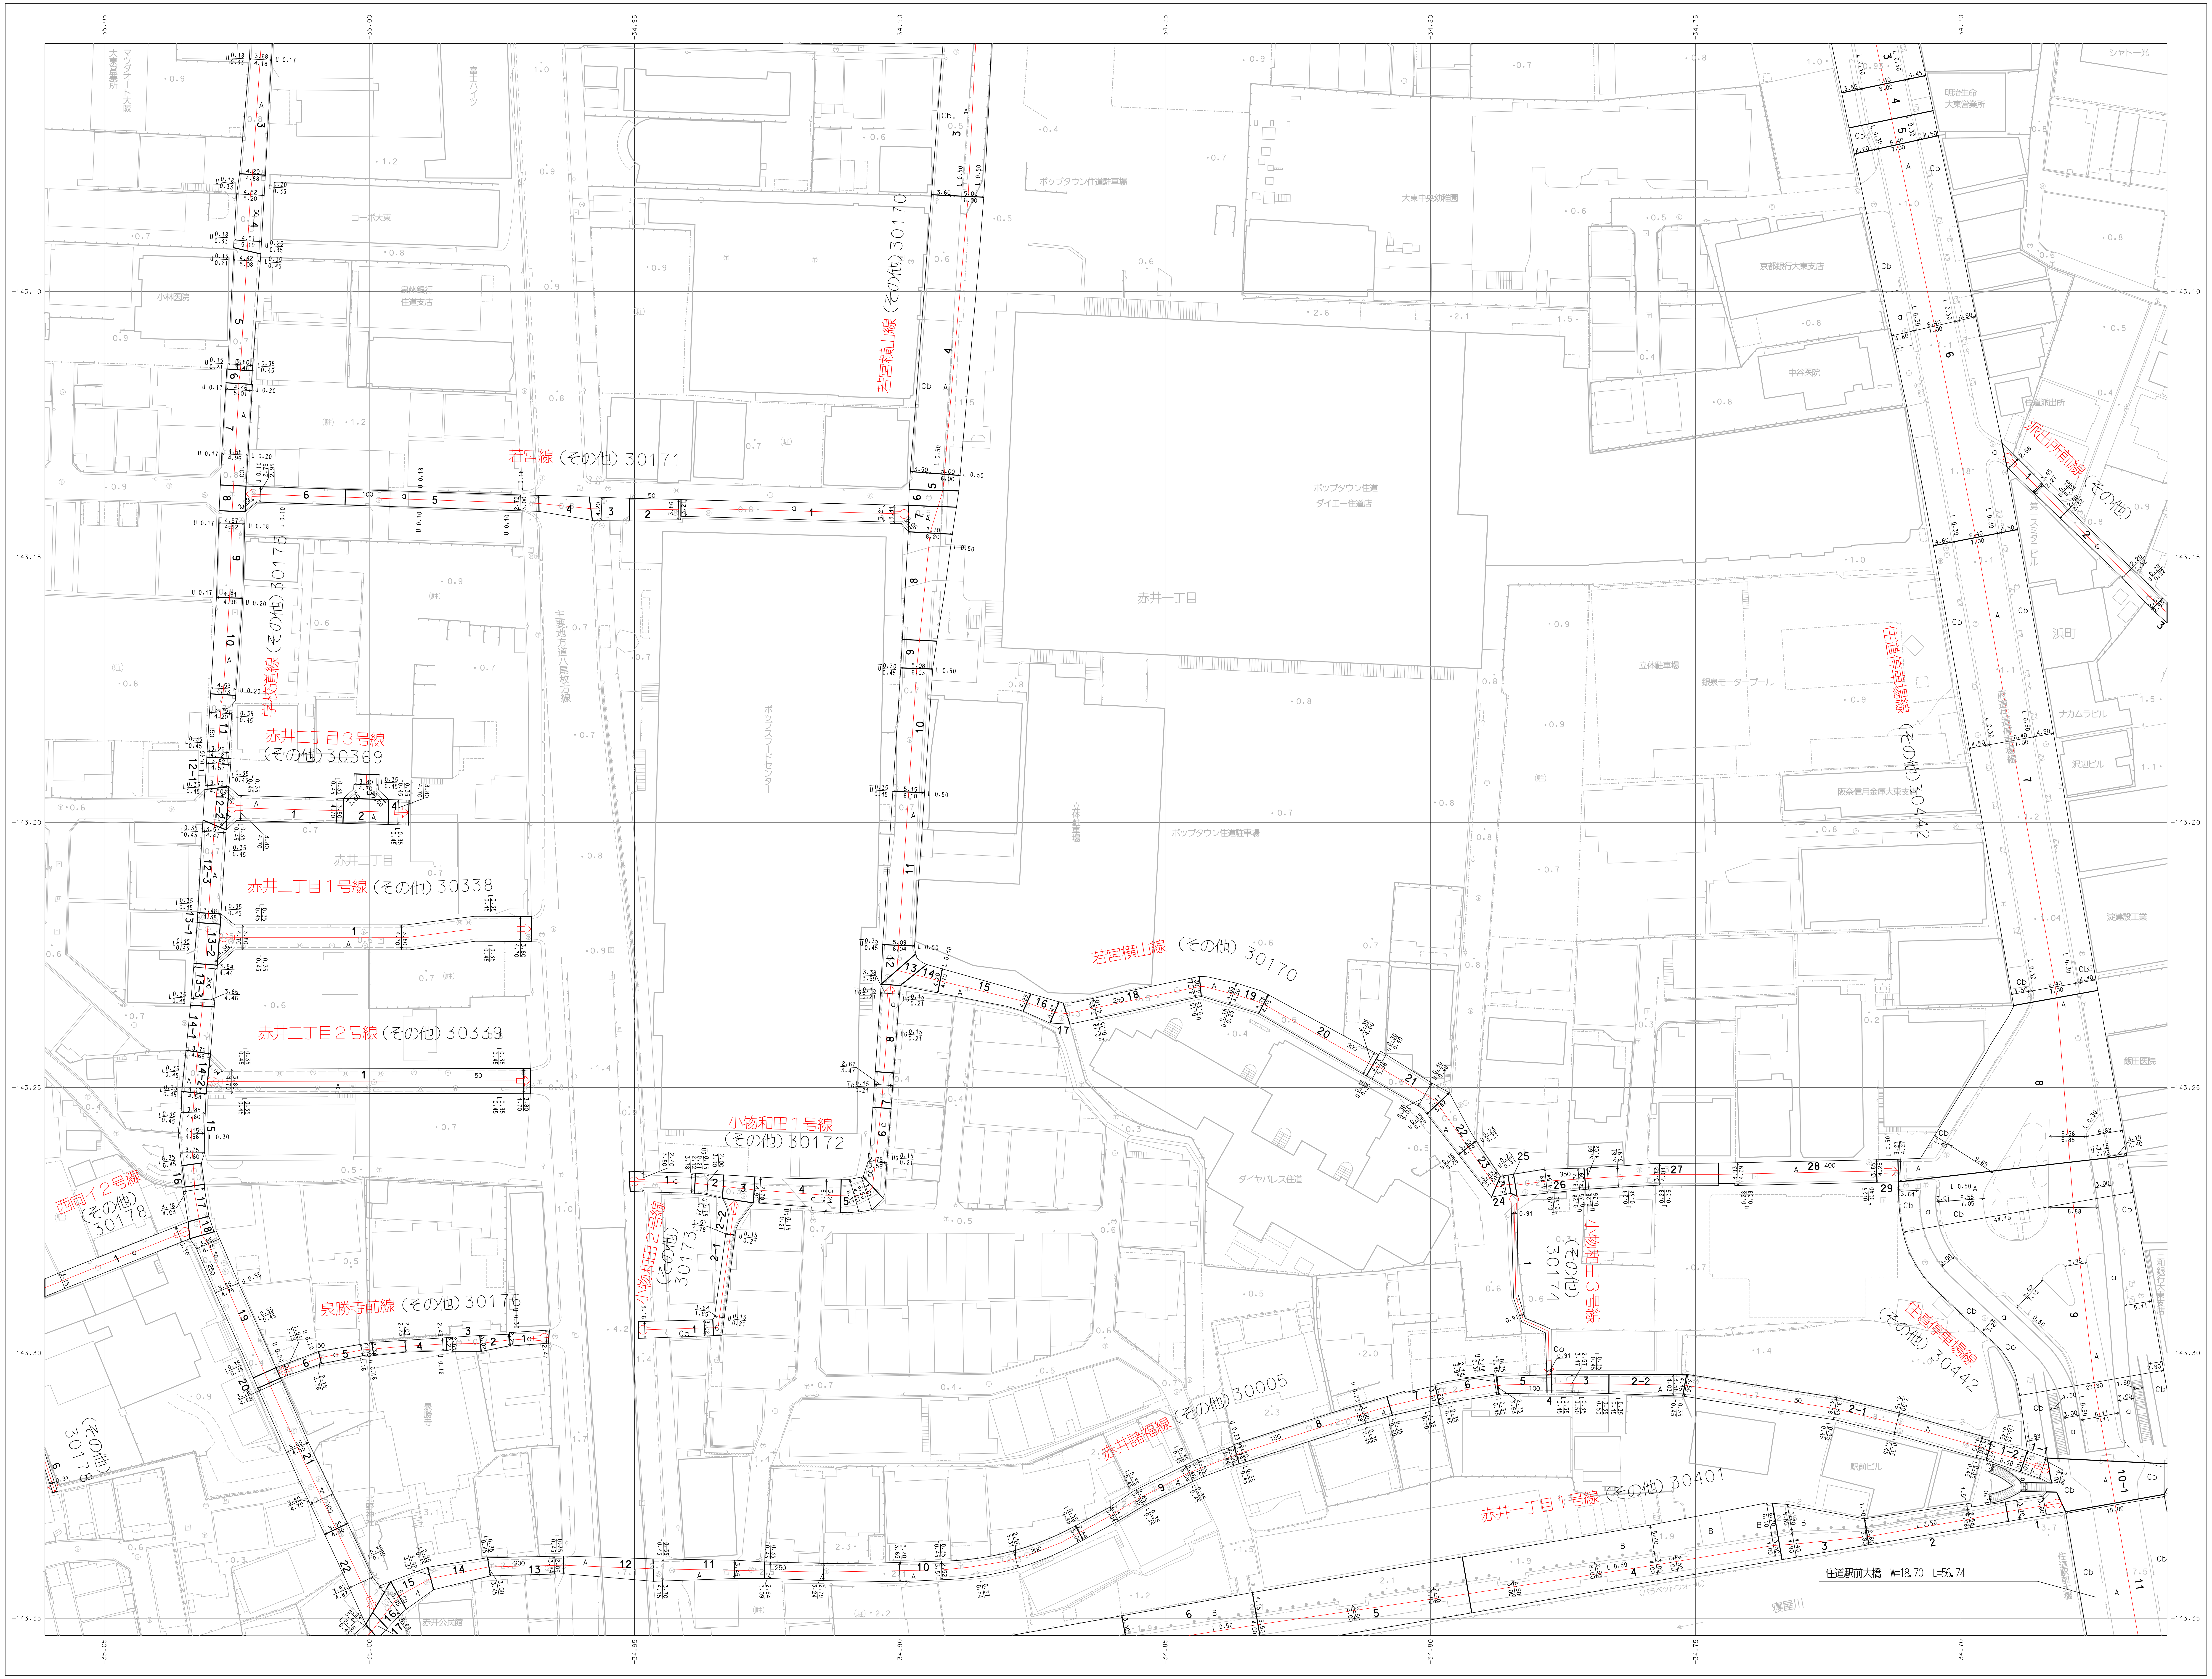

若宮線（その他）30171
若宮横山線（その他）30170
赤井二丁目３号線（その他）30369
赤井二丁目１号線（その他）30338
赤井二丁目２号線（その他）30339
西向イ２号線（その他）30178
泉勝寺前線（その他）30176
小物和田１号線（その他）30172
小物和田２号線（その他）30173
小物和田３号線（その他）30174
赤井諸福線（その他）30005
赤井一丁目１号線（その他）30401
住道停車場線（その他）30442
派出所前線（その他）
住道駅前大橋 W=18.70 L=56.74
寝屋川
赤井一丁目
赤井二丁目
赤井公民館
ポップタウン住道
ダイエー住道店
ポップタウン住道駐車場
大東中央幼稚園
京都銀行大東支店
中谷医院
ダイヤパレス住道
浜町
-143.10
-143.15
-143.20
-143.25
-143.30
-143.35
-35.05
-35.00
-34.95
-34.90
-34.85
-34.80
-34.75
-34.70

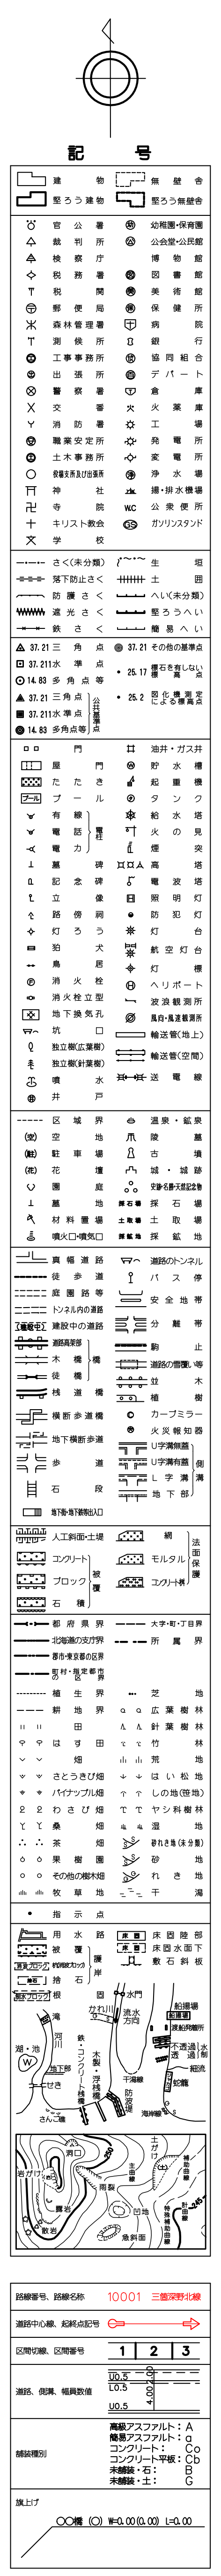

アジア航測株式会社

大東市

「平面直角座標値は、世界測地系に対応」

1:500
0 10 20 30 40 50 100m

この測量成果は、国土交通省国土地理院長の助言を受けて、得たものである。（助言番号　平5．近公第２３０号）

この地図は、国土交通省国土地理院長の承認を得て、同院所管の測量標及び測量成果を使用して調製したものである。（承認番号　昭55．近公第１２２号）

04-22