大東市道路台帳図

令和五年三月 調製

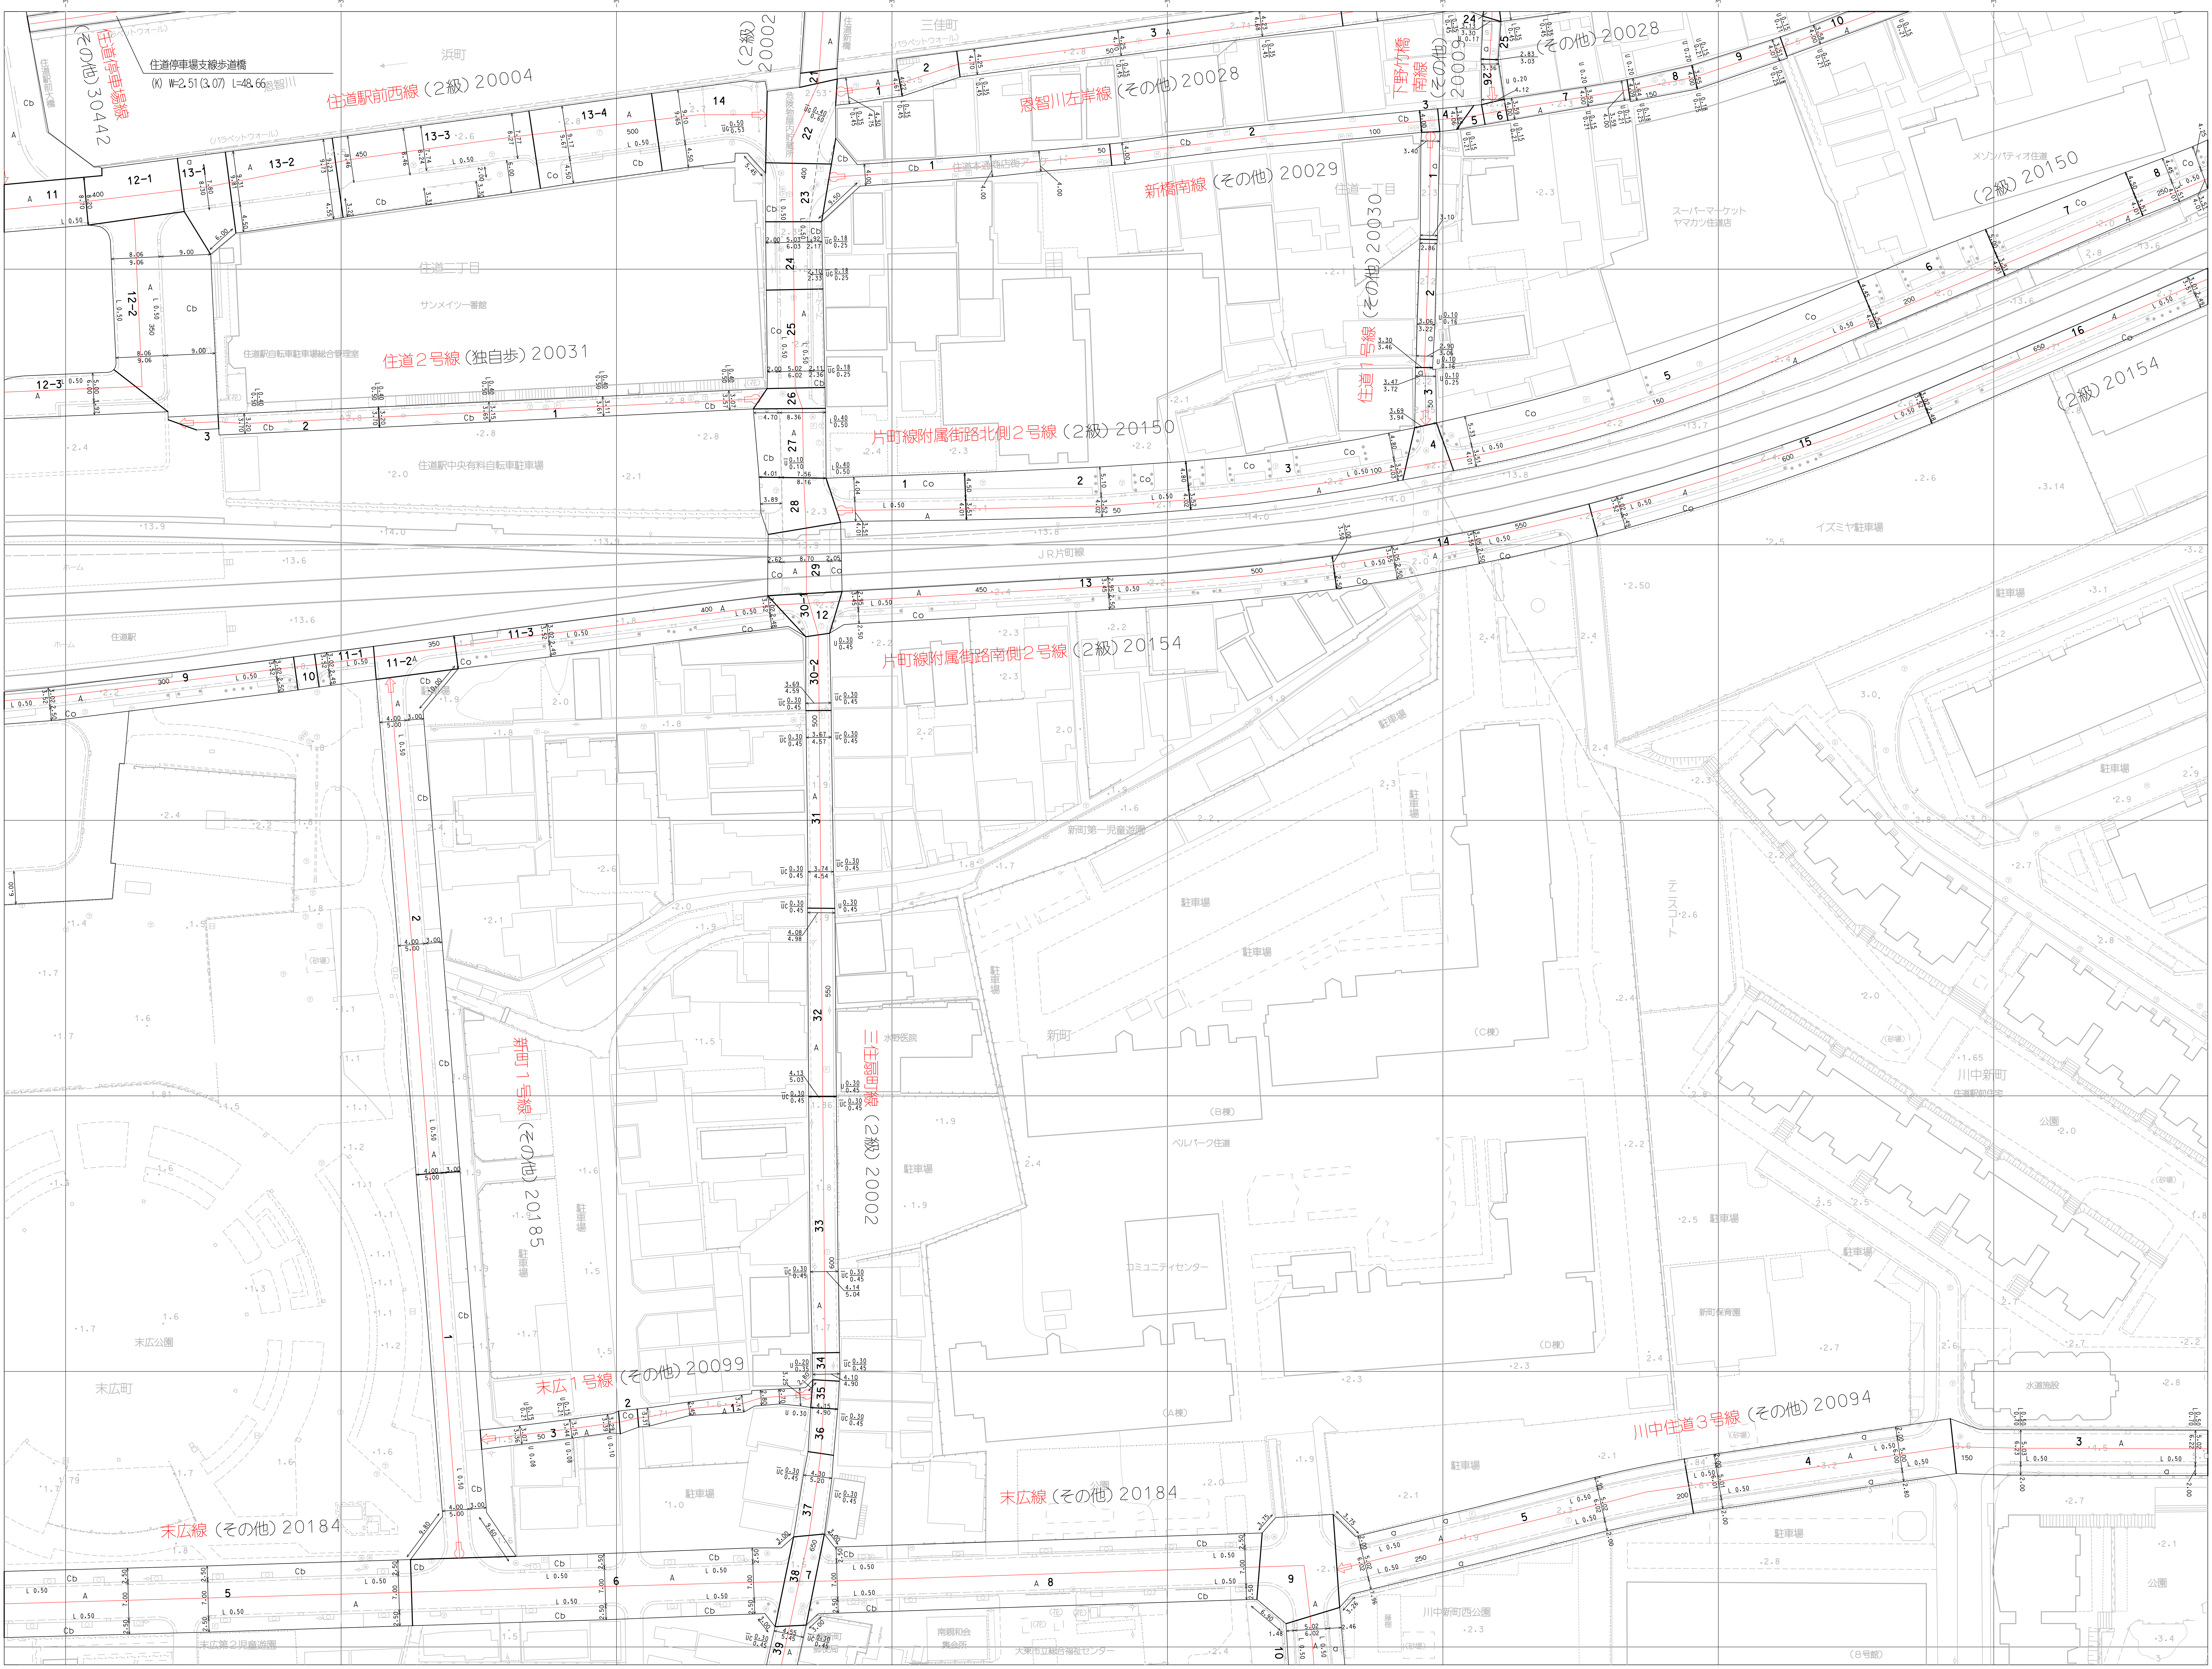
住道駅前西線（2級）20004
住道停車場線（その他）30442
住道停車場支線歩道橋
(K) W=2.51(3.07) L=48.66
恩智川左岸線（その他）20028
下野橋南線（その他）20093
新橋南線（その他）20029
住道1号線（その他）20030
住道2号線（独自歩）20031
片町線附属街路北側2号線（2級）20150
（2級）20150
（2級）20154
片町線附属街路南側2号線（2級）20154
三住町線（2級）20002
（2級）20002
新町1号線（その他）20185
末広1号線（その他）20099
末広線（その他）20184
川中住道3号線（その他）20094
JR片町線
住道駅
サンメイツー番館
住道駅自転車駐車場総合管理室
住道駅中央有料自転車駐車場
スーパーマーケット ヤマカツ住道店
メゾンパティオ住道
イズミヤ駐車場
新町第一児童遊園
ベルパーク住道
コミュニティセンター
末広公園
末広町
末広第2児童遊園
南親和会集会所
大東市立総合福祉センター
川中新町西公園
川中新町
水道施設
公園
駐車場
-34.65
-34.60
-34.55
-34.50
-34.45
-34.40
-34.35
-34.30
-143.40
-143.45
-143.50
-143.55
-143.60
-143.65

04-22	04-23	04-24
05-02	05-03	05-04
05-07	05-08	05-09

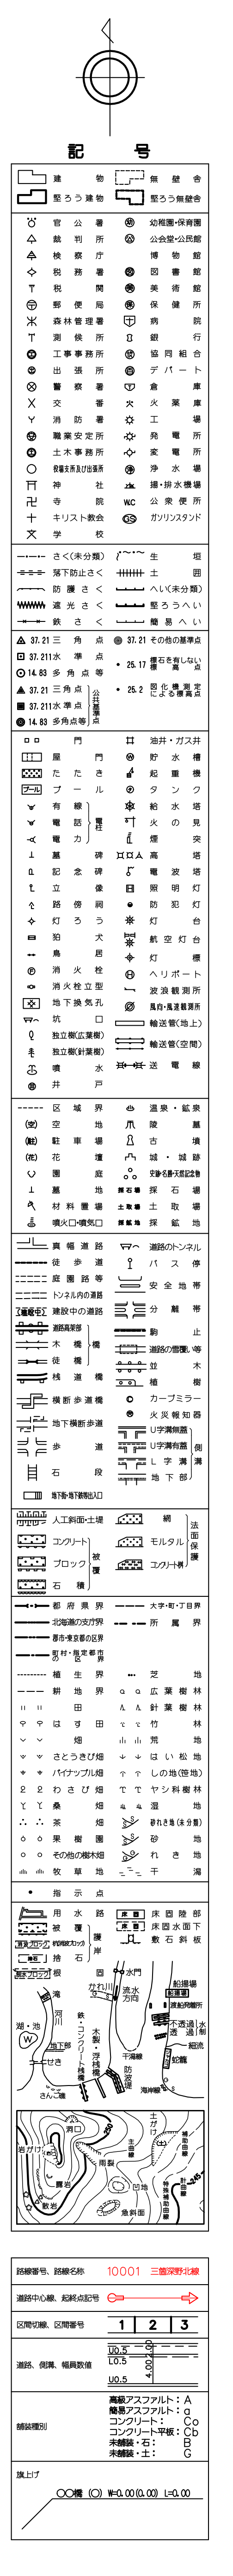

アジア航測株式会社

大東市

「平面直角座標値は、世界測地系に対応」

1:500

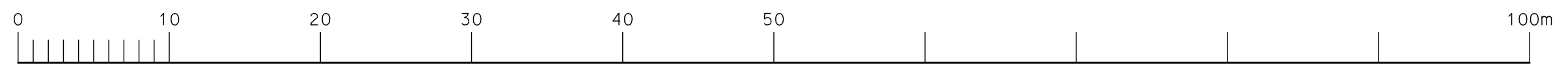
0
10
20
30
40
50
100m

この測量成果は、国土交通省国土地理院長の助言を受けて、得たものである。（助言番号　平5．近公第２３０号）

この地図は、国土交通省国土地理院長の承認を得て、同院所管の測量標及び測量成果を使用して調製したものである。（承認番号　昭５５．近公第１２２号）