大東市道路台帳図

05-05

令和五年三月　調製

アジア航測株式会社

04-24	04-25	07-21
05-04	05-05	08-01
05-09	05-10	08-06

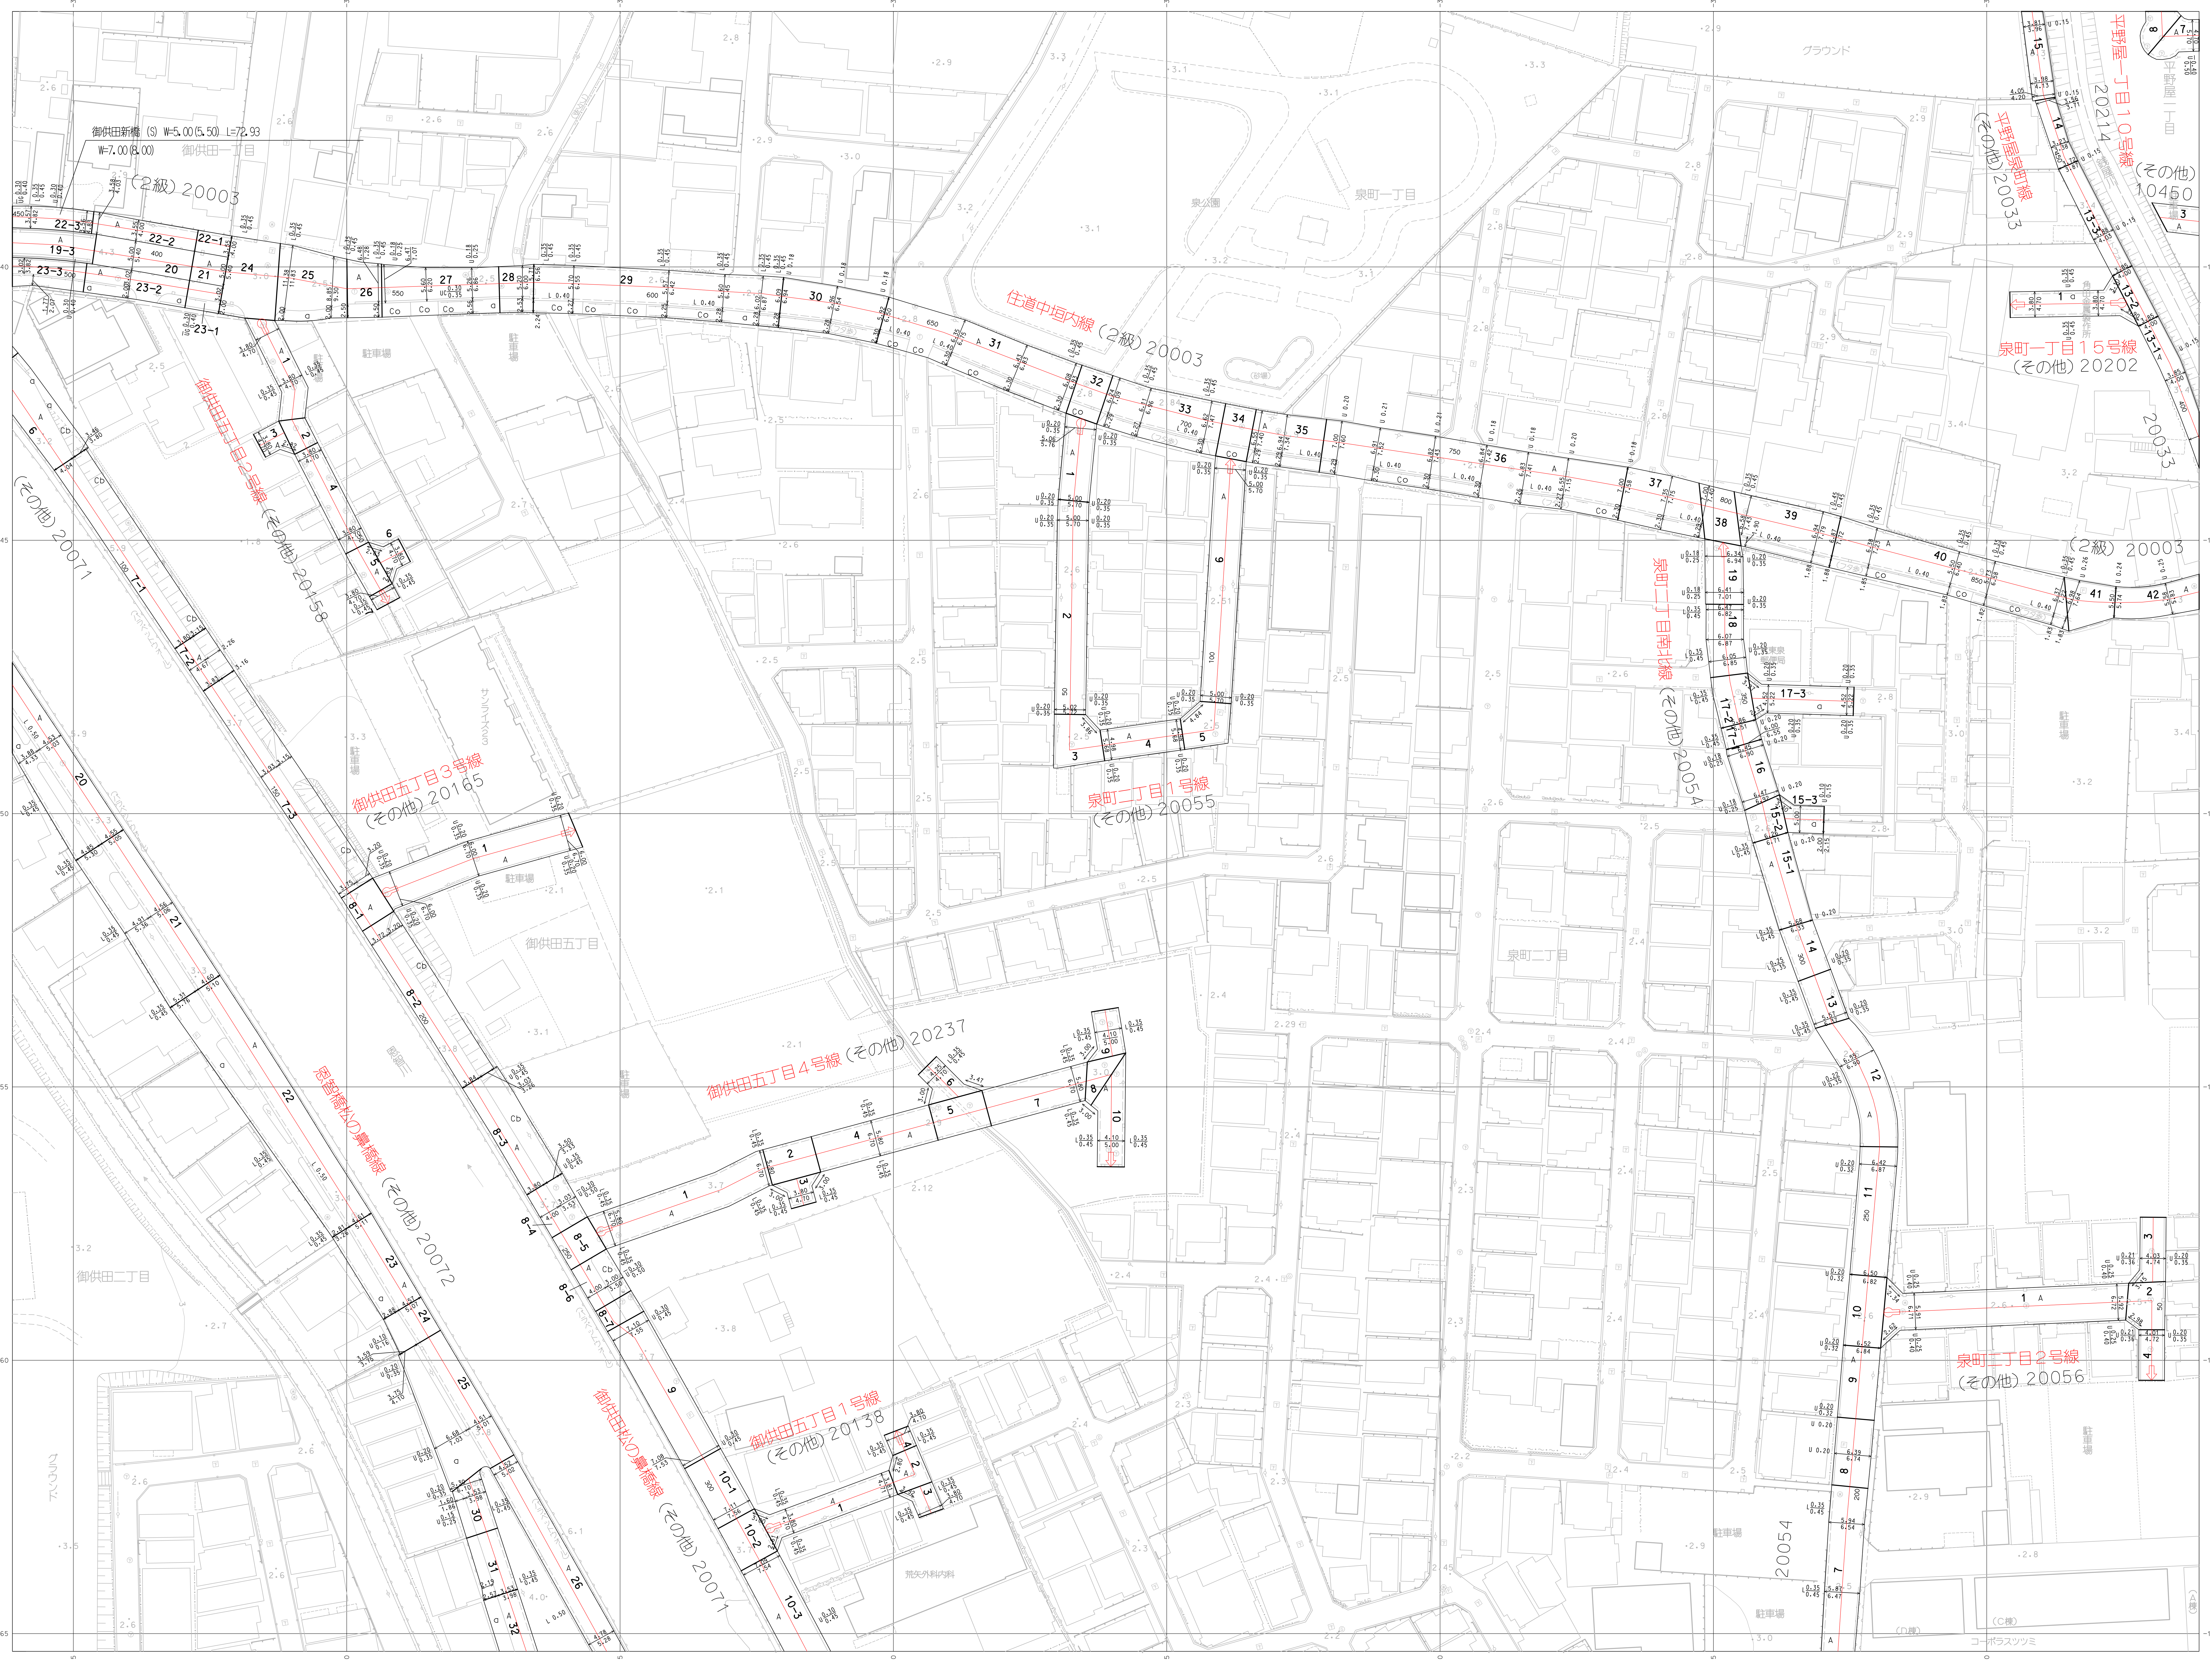

御供田新橋 (S) W=5.00(5.50) L=72.93
W=7.00(8.00)
御供田一丁目
(2級) 20003
住道中垣内線 (2級) 20003
(2級) 20003
平野屋一丁目10号線 20214
(その他) 10450
平野屋一丁目
平野屋泉町線 (その他) 20033
20033
泉町一丁目15号線 (その他) 20202
泉町一丁目
泉町一丁目南北線 (その他) 20054
20054
泉町二丁目1号線 (その他) 20055
泉町二丁目
泉町二丁目2号線 (その他) 20056
御供田五丁目2号線 (その他) 20158
御供田五丁目3号線 (その他) 20165
御供田五丁目4号線 (その他) 20237
御供田五丁目1号線 (その他) 20138
御供田五丁目
御供田二丁目
恩智橋松の鼻橋線 (その他) 20072
御供田松の鼻橋線 (その他) 20071
(その他) 20071
グラウンド
駐車場
コーポラスツツミ
-143.40
-143.45
-143.50
-143.55
-143.60
-143.65
-33.85
-33.80
-33.75
-33.70
-33.65
-33.60
-33.55
-33.50

大
東
市

「平面直角座標値は、世界測地系に対応」

1:500

0　10　20　30　40　50　100m

この測量成果は、国土交通省国土地理院長の助言を受けて、得たものである。（助言番号　平５．近公第２３０号）

この地図は、国土交通省国土地理院長の承認を得て、同院所管の測量標及び測量成果を使用して調製したものである。（承認番号　昭５５．近公第１２２号）

05-05