大東市道路台帳図

令和五年三月 調製

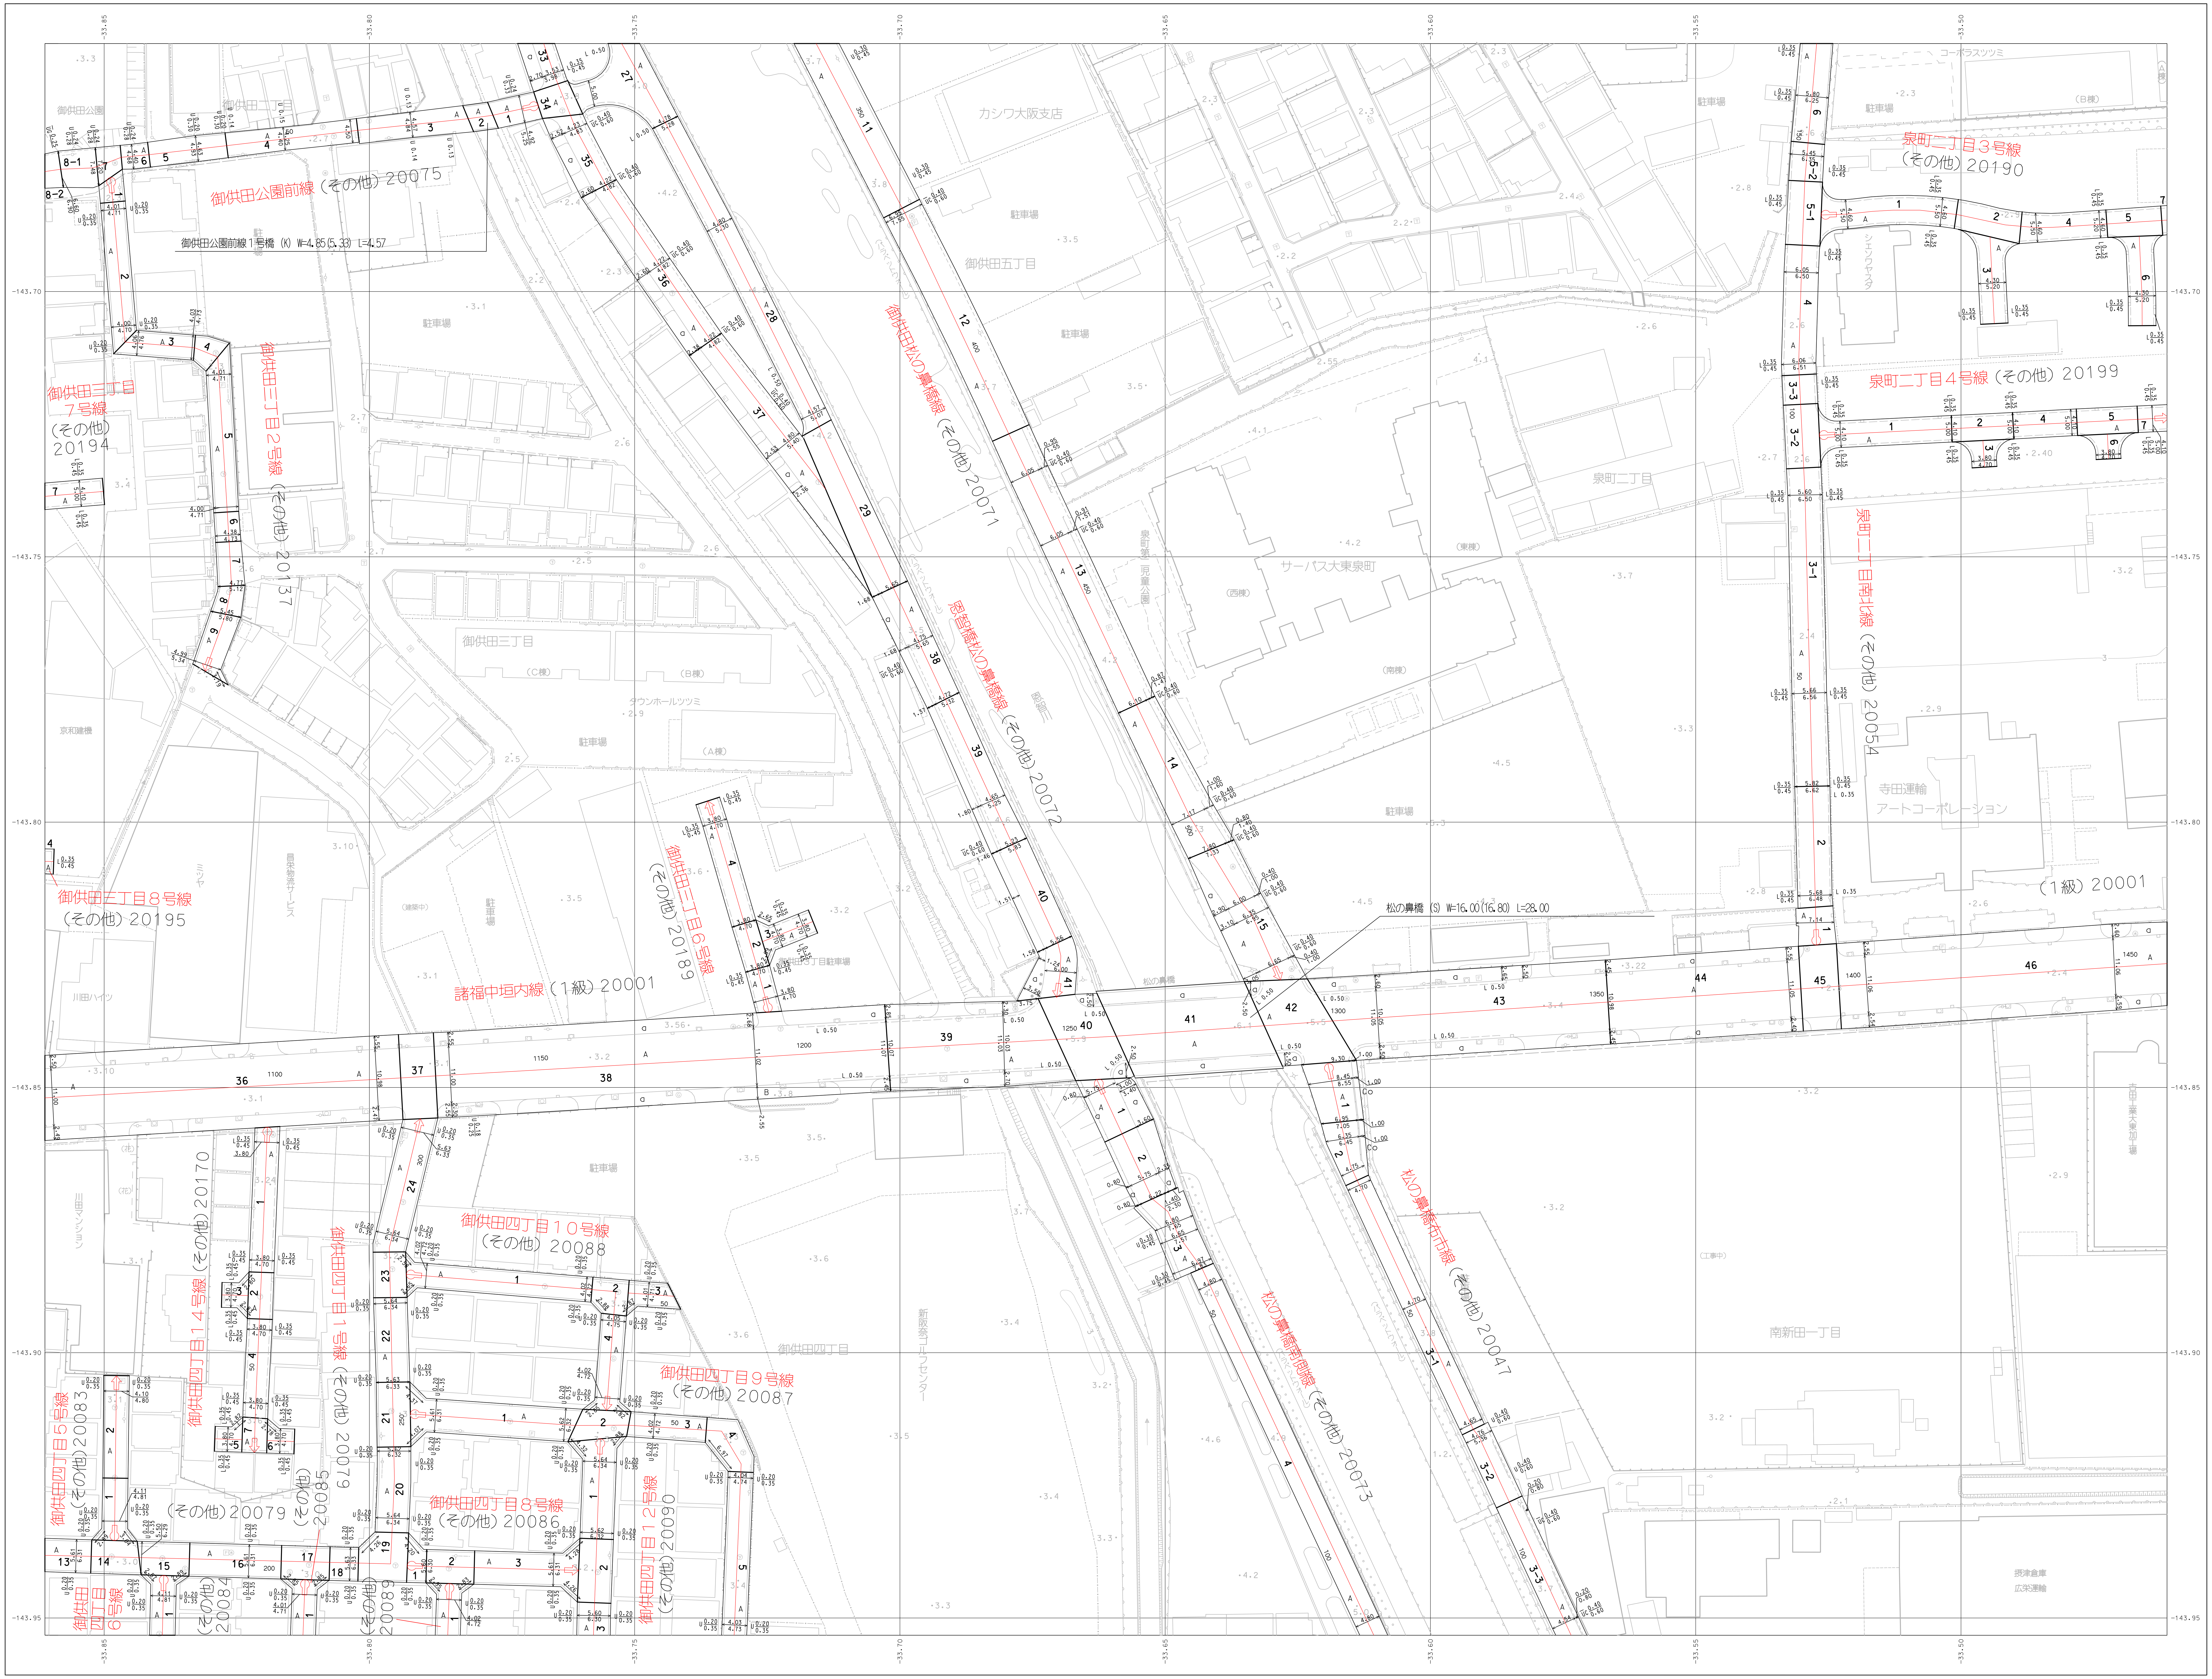
御供田公園前線（その他）20075
御供田公園前線１号橋（K）W=4.85(5.33) L=4.57
御供田三丁目７号線（その他）20194
御供田三丁目２号線（その他）20137
御供田三丁目８号線（その他）20195
御供田三丁目６号線（その他）20189
諸福中垣内線（1級）20001
御供田松の鼻橋線（その他）20071
恩智橋松の鼻橋線（その他）20072
松の鼻橋（S）W=16.00(16.80) L=28.00
泉町二丁目３号線（その他）20190
泉町二丁目４号線（その他）20199
泉町二丁目南北線（その他）20054
（1級）20001
御供田四丁目１０号線（その他）20088
御供田四丁目１４号線（その他）20170
御供田四丁目１号線（その他）20079
御供田四丁目９号線（その他）20087
御供田四丁目８号線（その他）20086
御供田四丁目１２号線（その他）20090
御供田四丁目５号線（その他）20083
御供田四丁目６号線（その他）20084
（その他）20085
（その他）20089
松の鼻橋南北線（その他）20047
松の鼻橋南側線（その他）20073
カシワ大阪支店
御供田五丁目
御供田三丁目
御供田四丁目
泉町二丁目
南新田一丁目
サーパス大東泉町
寺田運輸アートコーポレーション
コーポラスツツミ
タウンホールツツミ
京和建機
川田ハイツ
摂津倉庫
広栄運輸
駐車場
-33.85
-33.80
-33.75
-33.70
-33.65
-33.60
-33.55
-33.50
-143.70
-143.75
-143.80
-143.85
-143.90
-143.95

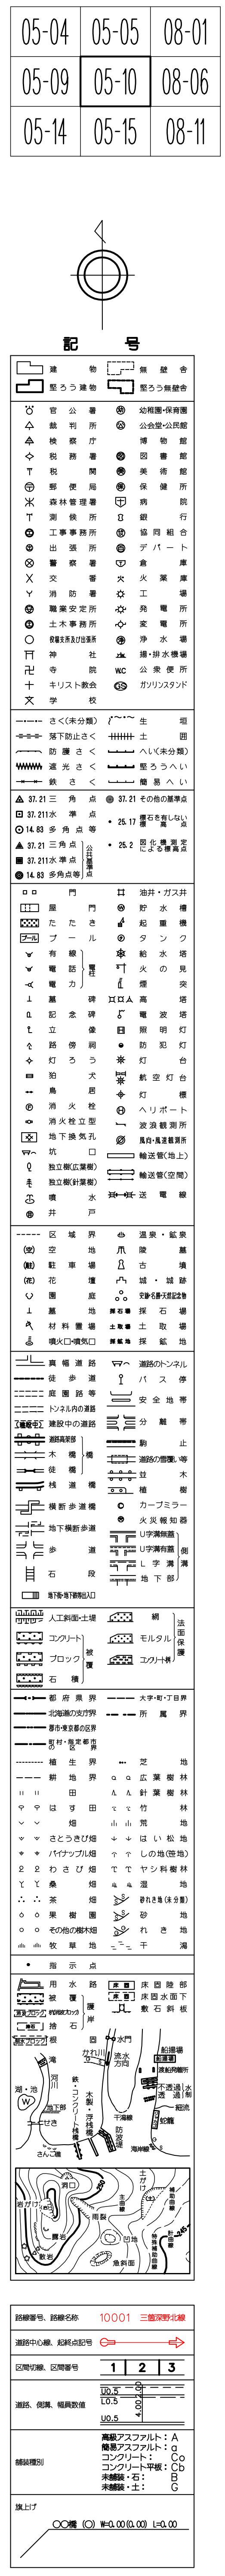
05-04
05-05
08-01
05-09
05-10
08-06
05-14
05-15
08-11
記号

大東市

アジア航測株式会社

「平面直角座標値は、世界測地系に対応」

1:500

0 10 20 30 40 50 100m

この測量成果は、国土交通省国土地理院長の助言を受けて、得たものである。（助言番号　平5．近公第２３０号）

この地図は、国土交通省国土地理院長の承認を得て、同院所管の測量標及び測量成果を使用して調製したものである。（承認番号　昭５５．近公第１２２号）