05-11

大東市道路台帳図

令和五年三月　調製

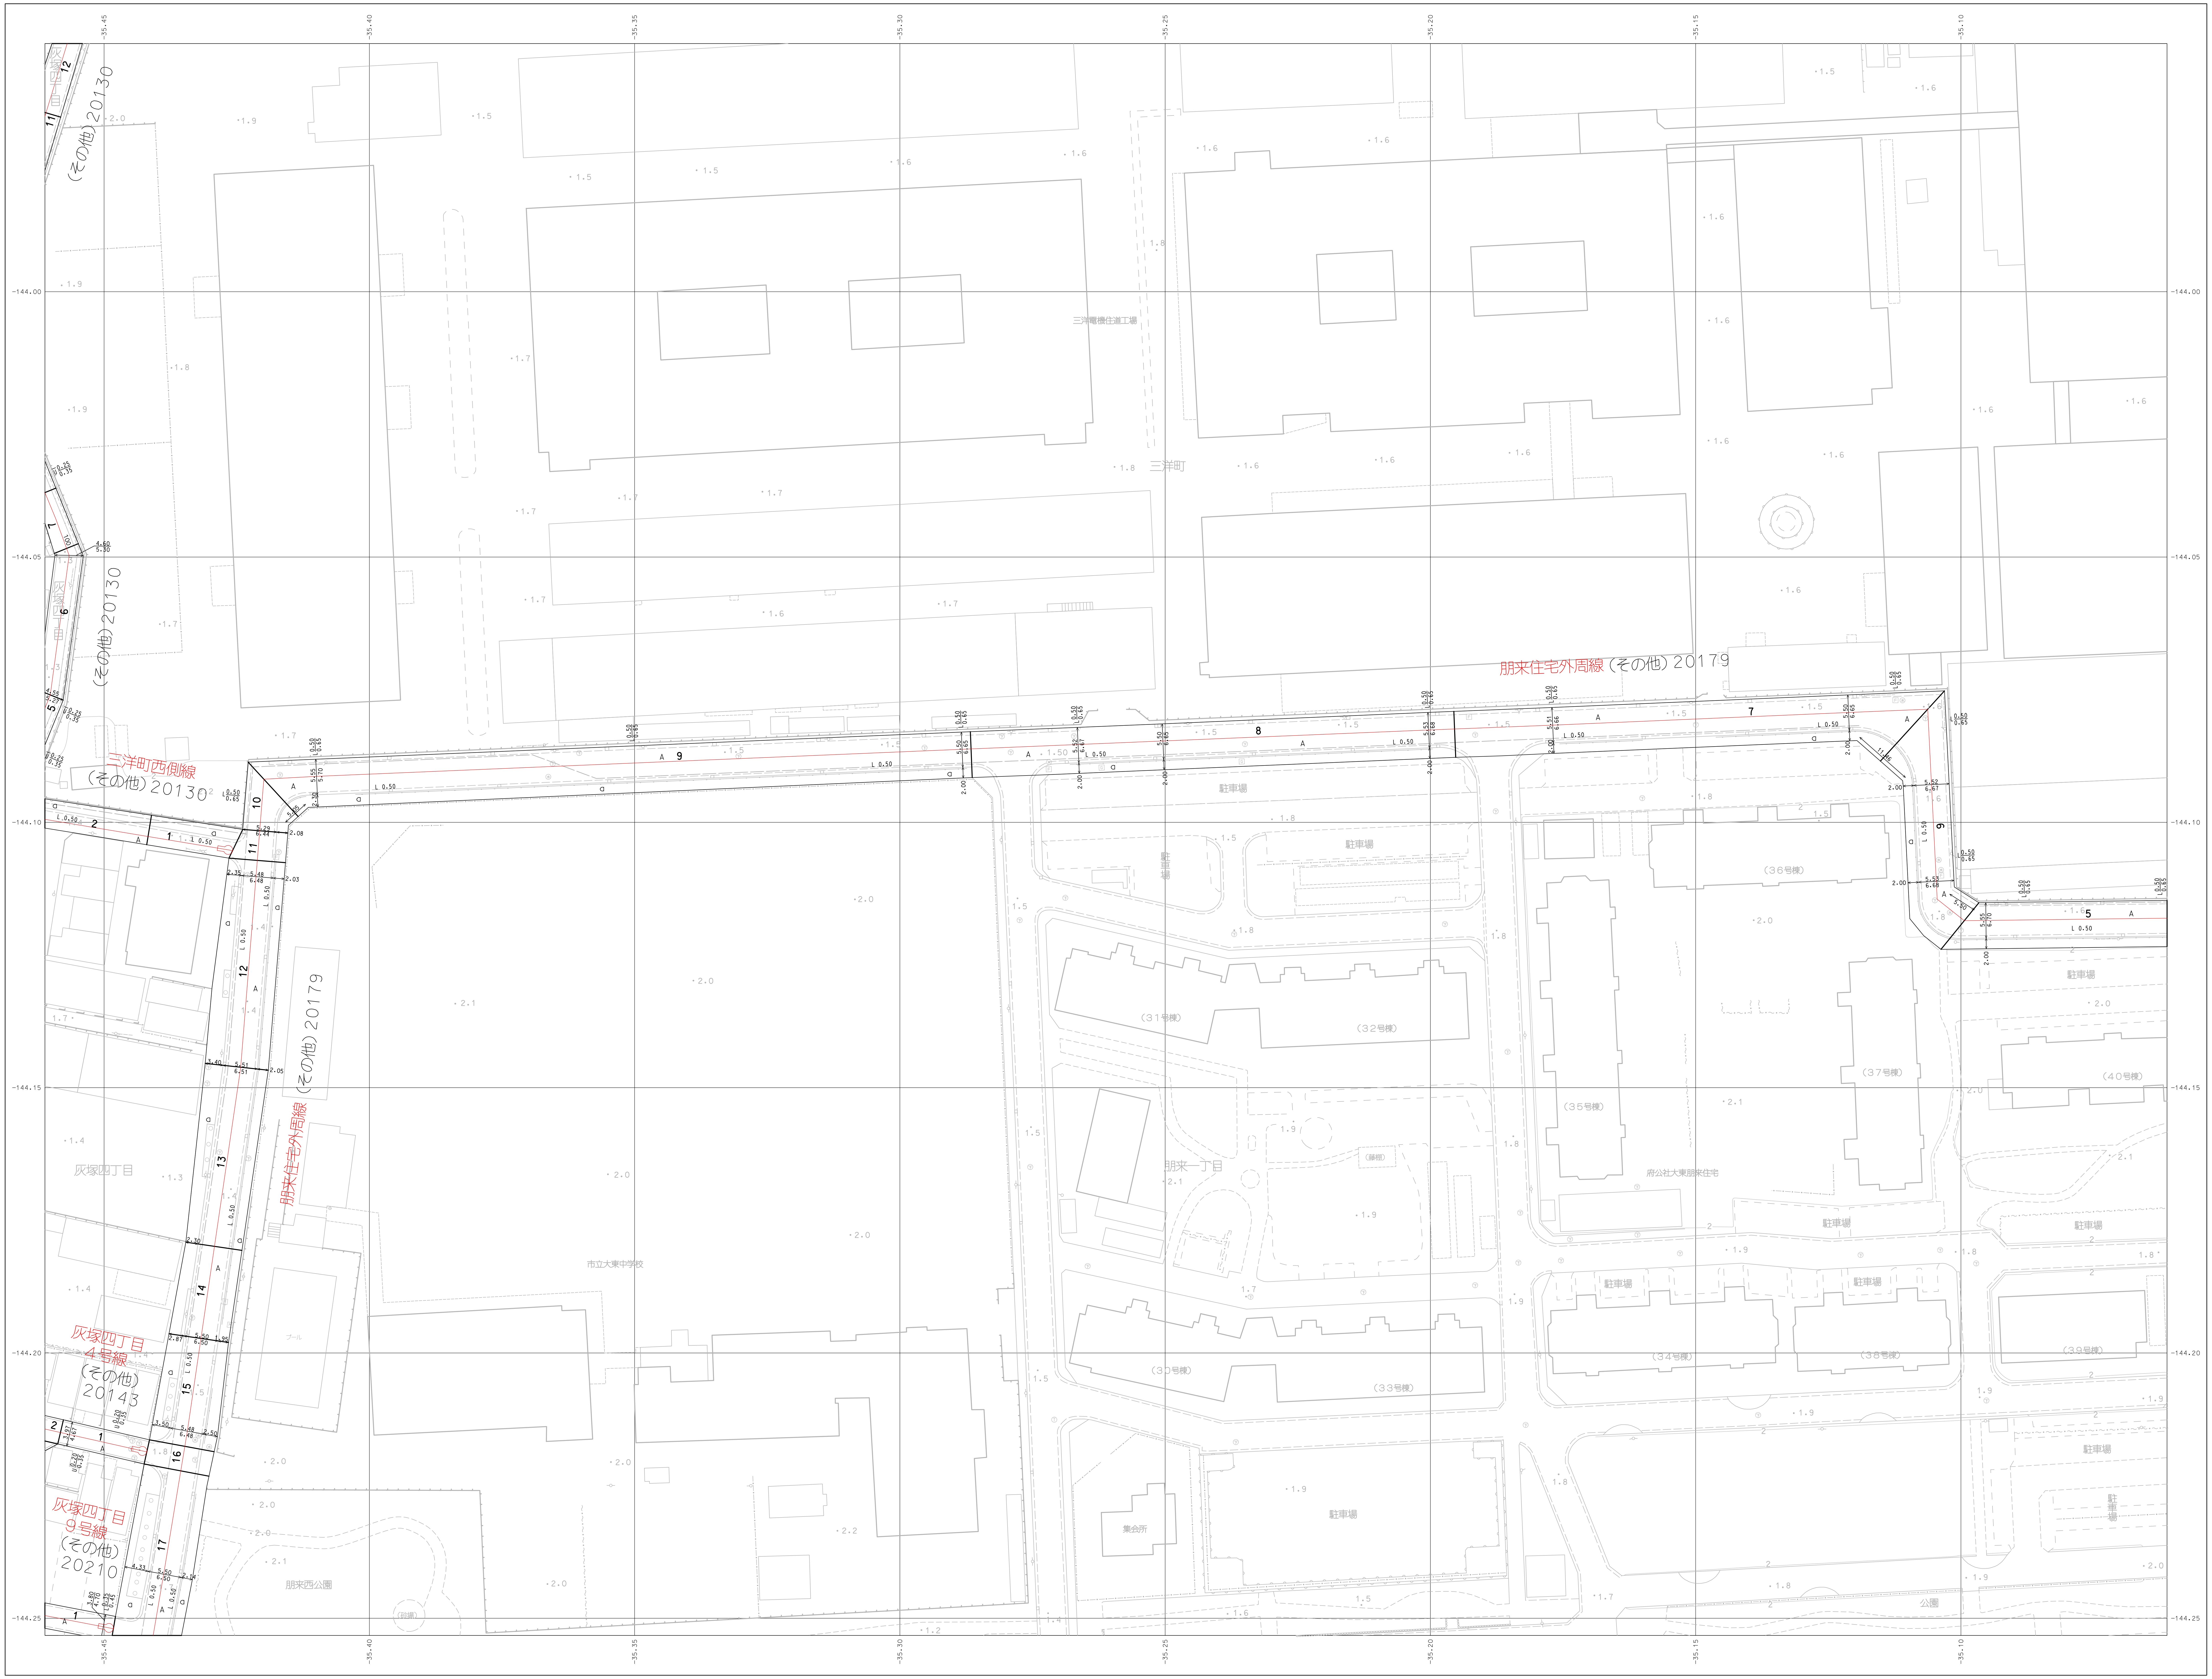
三洋電機住道工場
三洋町
朋来住宅外周線（その他）20179
三洋町西側線（その他）20130
（その他）20130
灰塚四丁目
灰塚四丁目4号線（その他）20143
灰塚四丁目9号線（その他）20210
朋来一丁目
市立大東中学校
府公社大東朋来住宅
朋来西公園
集会所
駐車場
公園
（31号棟）
（32号棟）
（33号棟）
（30号棟）
（34号棟）
（35号棟）
（36号棟）
（37号棟）
（38号棟）
（39号棟）
（40号棟）
-35.45
-35.40
-35.35
-35.30
-35.25
-35.20
-35.15
-35.10
-144.00
-144.05
-144.10
-144.15
-144.20
-144.25

02-15	05-06	05-07
02-20	05-11	05-12
02-25	05-16	05-17

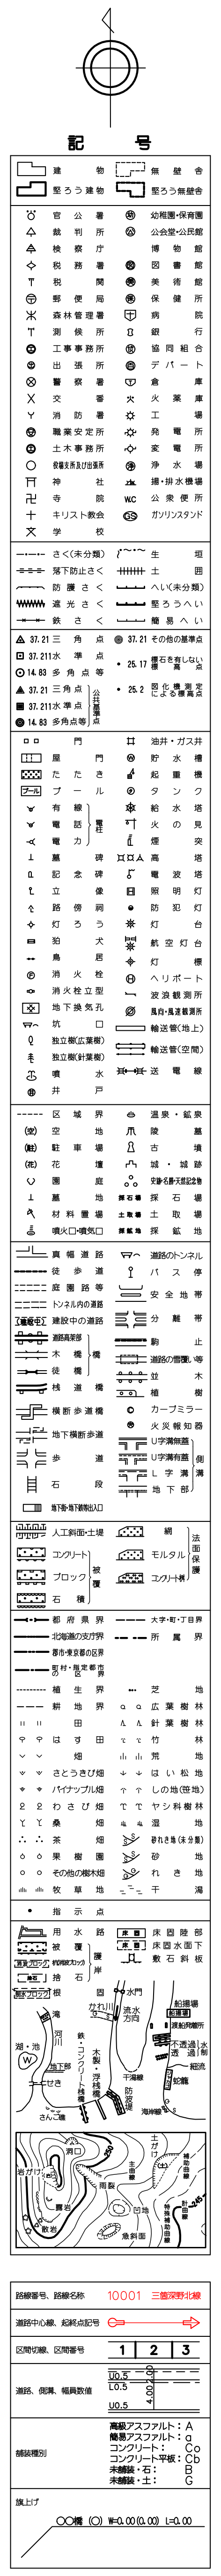

アジア航測株式会社

大東市

「平面直角座標値は、世界測地系に対応」

1:500

0　10　20　30　40　50　100m

この測量成果は、国土交通省国土地理院長の助言を受けて、得たものである。（助言番号　平５．近公第２３０号）

この地図は、国土交通省国土地理院長の承認を得て、同院所管の測量標及び測量成果を使用して調製したものである。（承認番号　昭５５．近公第１２２号）

05-11