大東市道路台帳図

令和五年三月 調製

05-09	05-10	08-06
05-14	05-15	08-11
	05-20	08-16

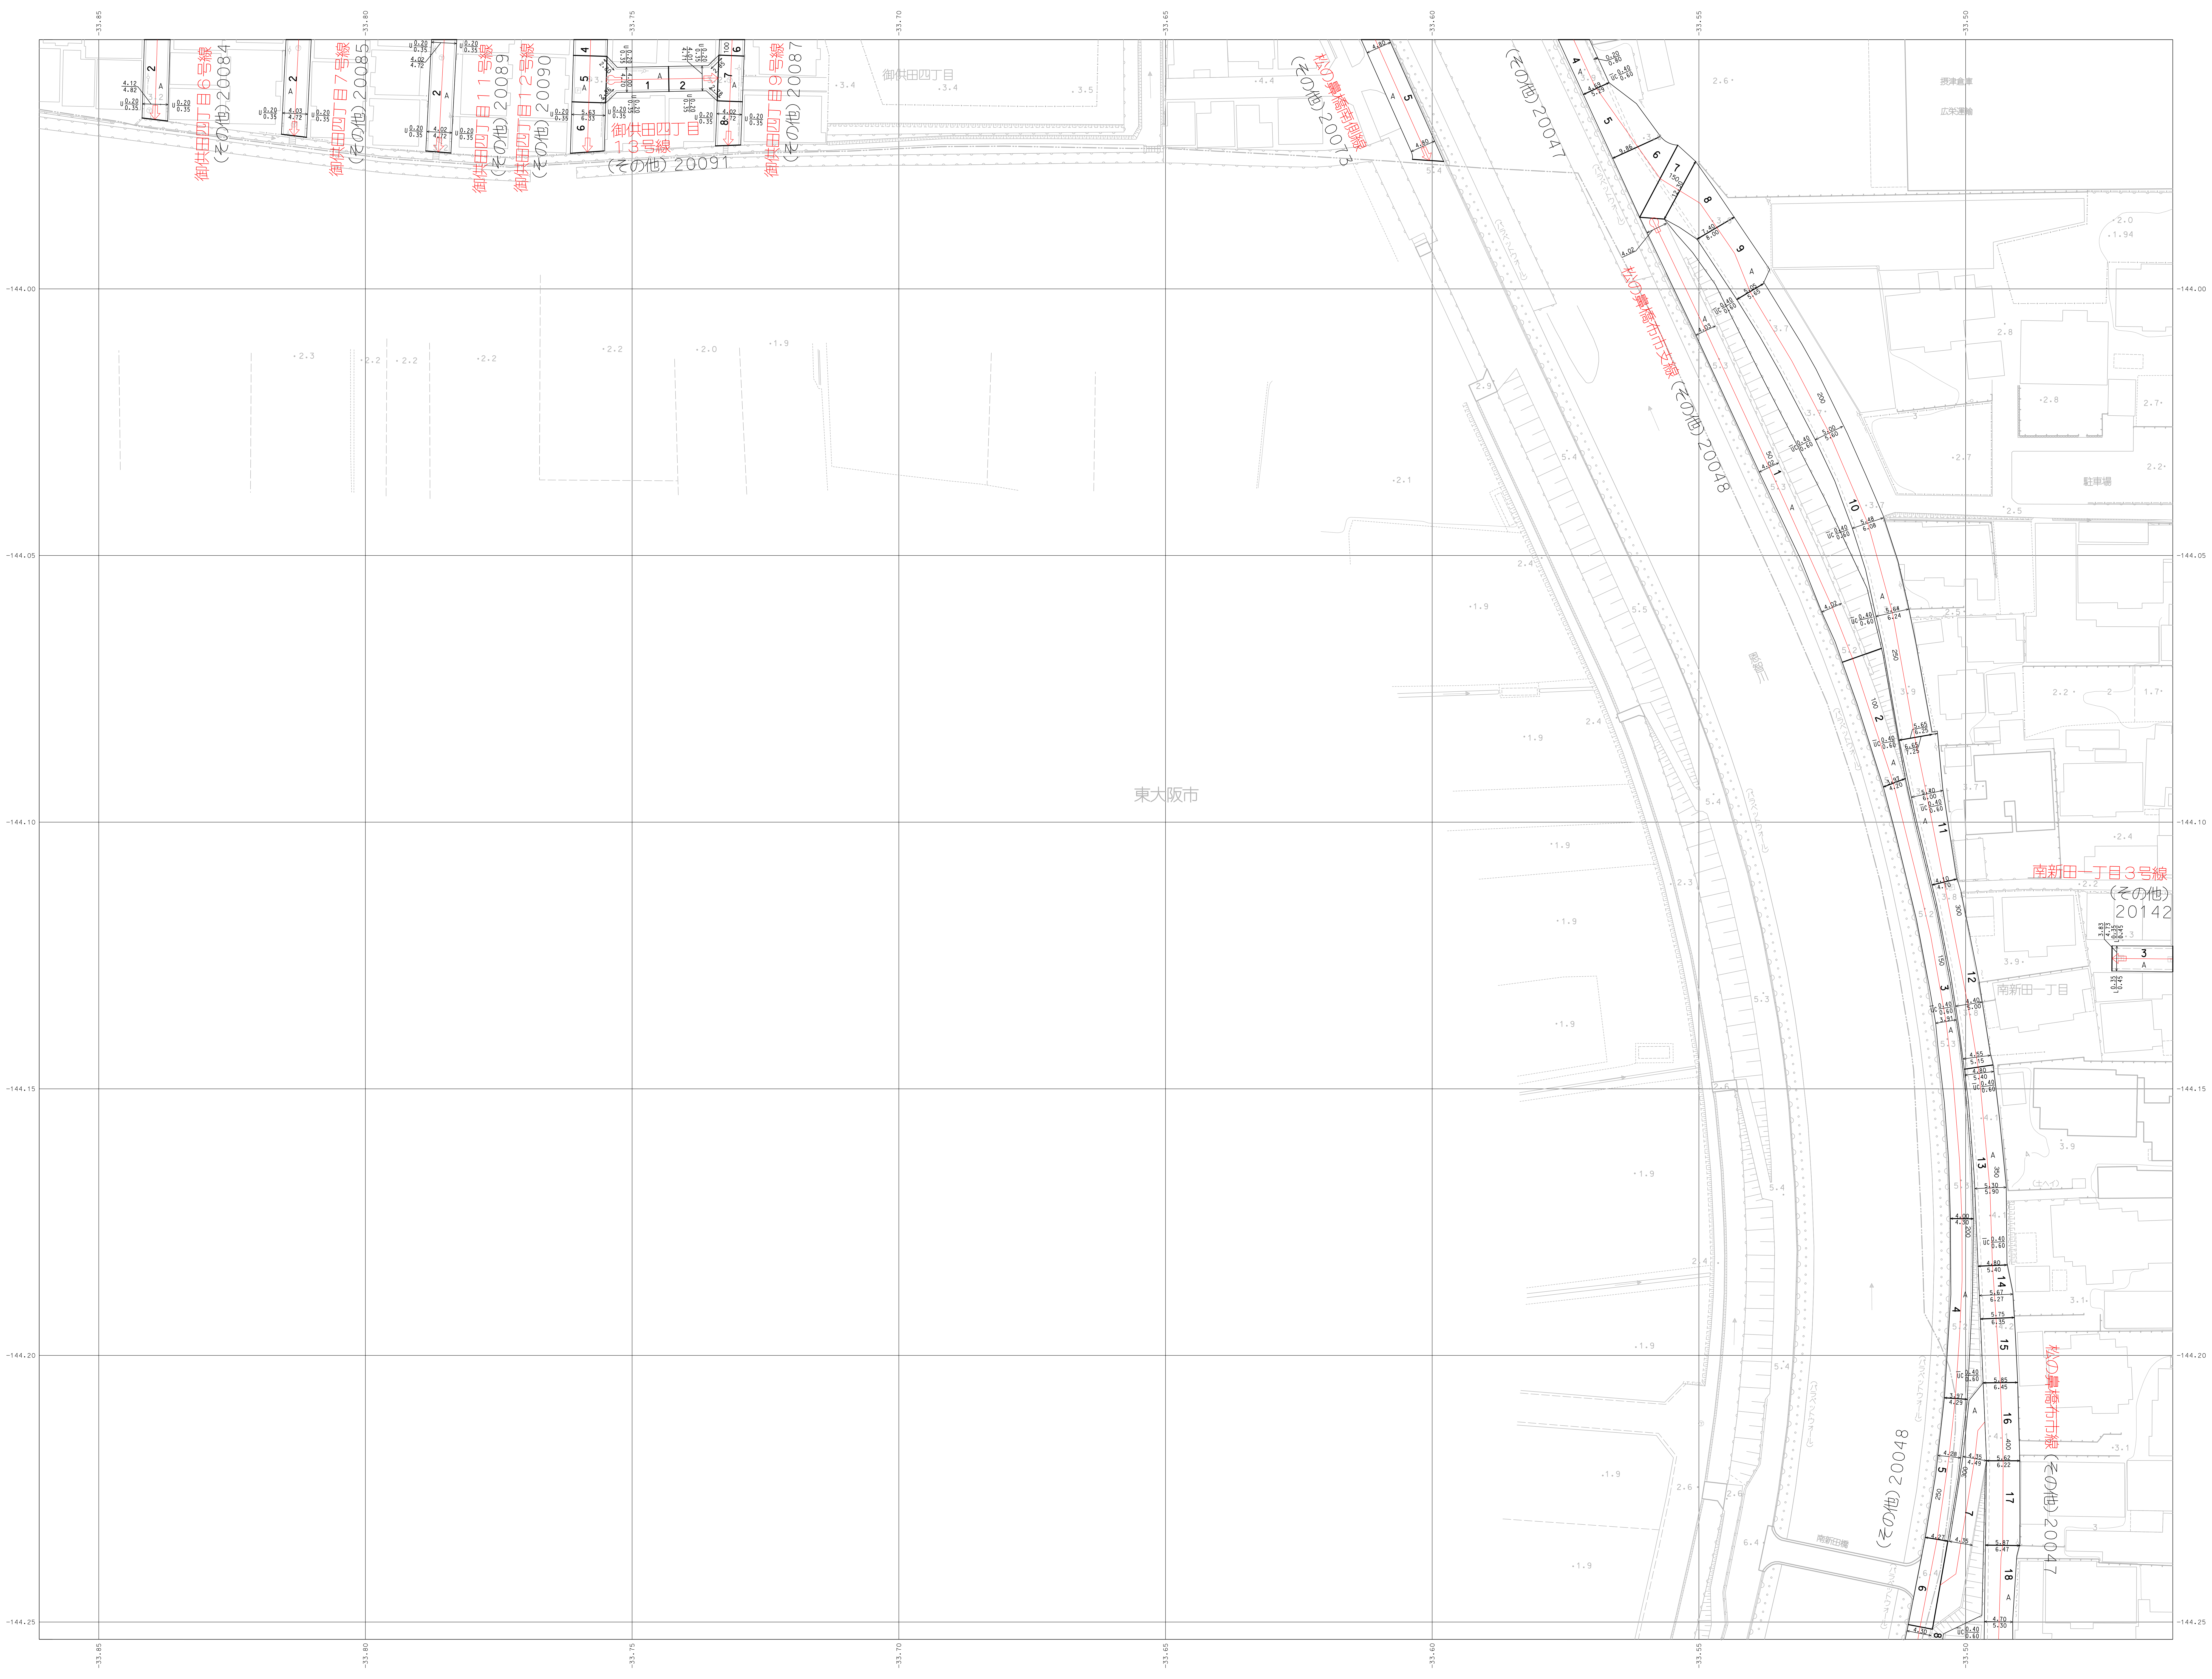
御供田四丁目６号線
（その他）20084
御供田四丁目７号線
（その他）20085
御供田四丁目１１号線
（その他）20089
御供田四丁目１２号線
（その他）20090
御供田四丁目１３号線
（その他）20091
御供田四丁目９号線
（その他）20087
御供田四丁目
松の鼻橋南側線
（その他）20073
（その他）20047
松の鼻橋布市支線（その他）20048
（その他）20048
松の鼻橋布市線（その他）20047
南新田一丁目３号線
（その他）20142
南新田一丁目
東大阪市
駐車場
南新田橋
-144.00
-144.05
-144.10
-144.15
-144.20
-144.25
-33.85
-33.80
-33.75
-33.70
-33.65
-33.60
-33.55
-33.50

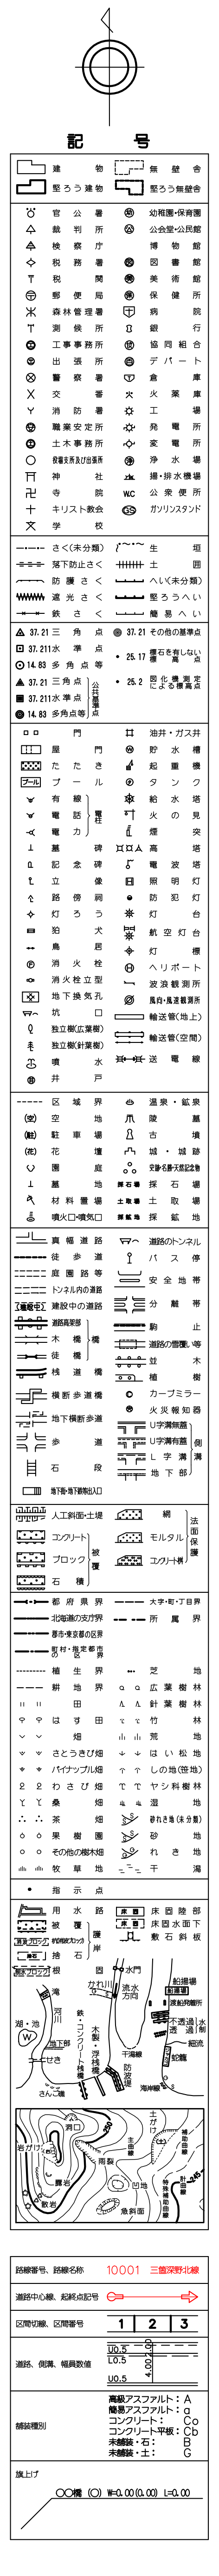

大東市

アジア航測株式会社

「平面直角座標値は、世界測地系に対応」

1:500

0 10 20 30 40 50 100m

この測量成果は、国土交通省国土地理院長の助言を受けて、得たものである。（助言番号　平５．近公第２３０号）

この地図は、国土交通省国土地理院長の承認を得て、同院所管の測量標及び測量成果を使用して調製したものである。（承認番号　昭５５．近公第１２２号）