大東市道路台帳図

06-06

令和五年三月　調製

03-05	06-01	06-02
03-10	06-06	06-07
03-15	06-11	06-12

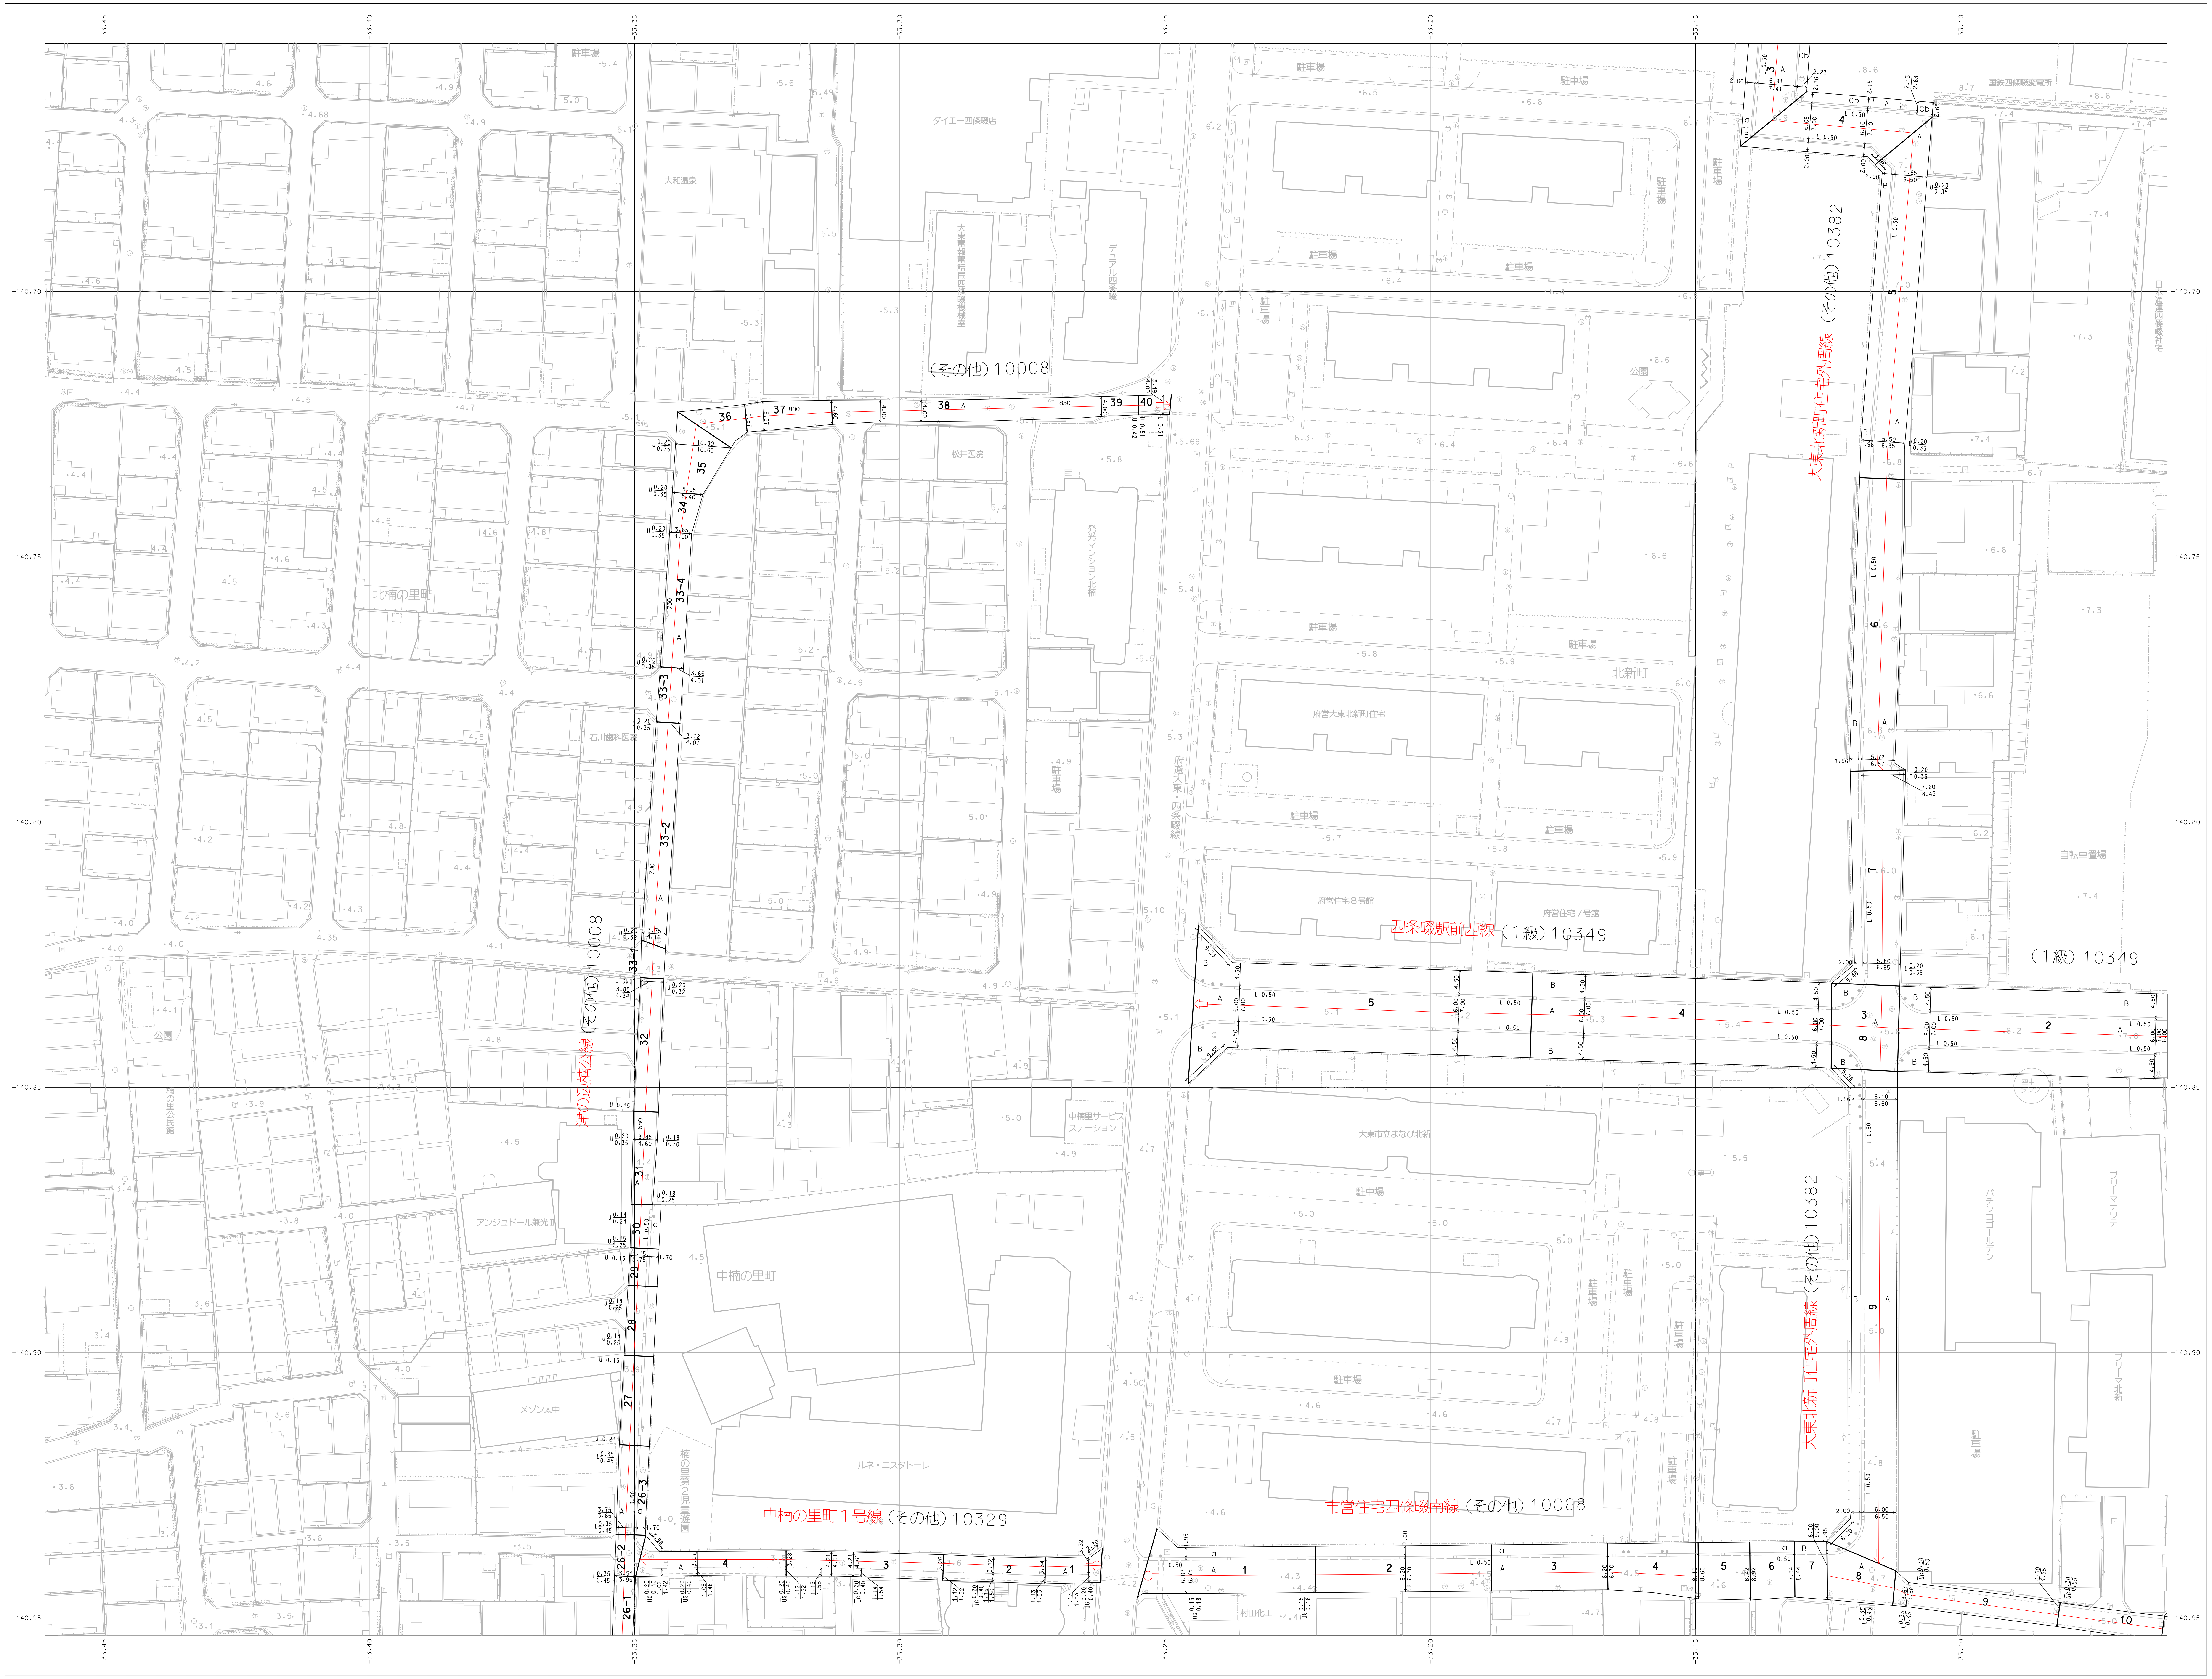

（その他）10008
津の辺楠公線（その他）10008
大東北新町住宅外周線（その他）10382
四条畷駅前西線（1級）10349
（1級）10349
中楠の里町１号線（その他）10329
市営住宅四條畷南線（その他）10068
北楠の里町
中楠の里町
北新町
ダイエー四條畷店
大和温泉
松井医院
石川歯科医院
府営大東北新町住宅
府営住宅８号館
府営住宅７号館
大東市立まなび北新
中楠里サービスステーション
アンジュドール慈光
メゾン太中
ルネ・エスタトーレ
楠の里第２児童遊園
村田化工
パチンコ・ロードン
プリーマ
自転車置場
駐車場
公園
-140.70
-140.75
-140.80
-140.85
-140.90
-140.95
-33.45
-33.40
-33.35
-33.30
-33.25
-33.20
-33.15
-33.10

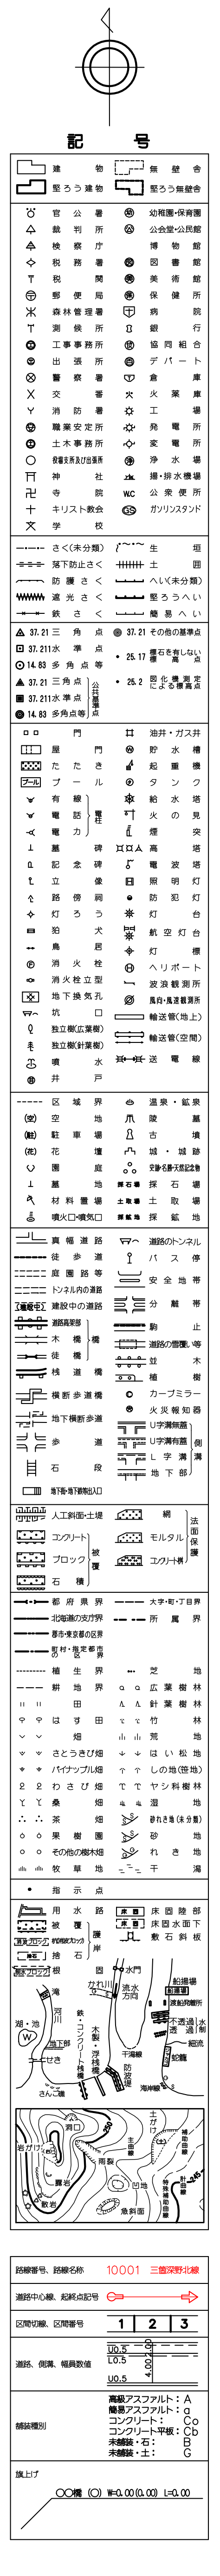

アジア航測株式会社

大東市

「平面直角座標値は、世界測地系に対応」

1:500

0 10 20 30 40 50 100m

この測量成果は、国土交通省国土地理院長の助言を受けて、得たものである。（助言番号　平５．近公第２３０号）

この地図は、国土交通省国土地理院長の承認を得て、同院所管の測量標及び測量成果を使用して調製したものである。（承認番号　昭５５．近公第１２２号）

06-06