06-16

大東市道路台帳図

令和五年三月　調製

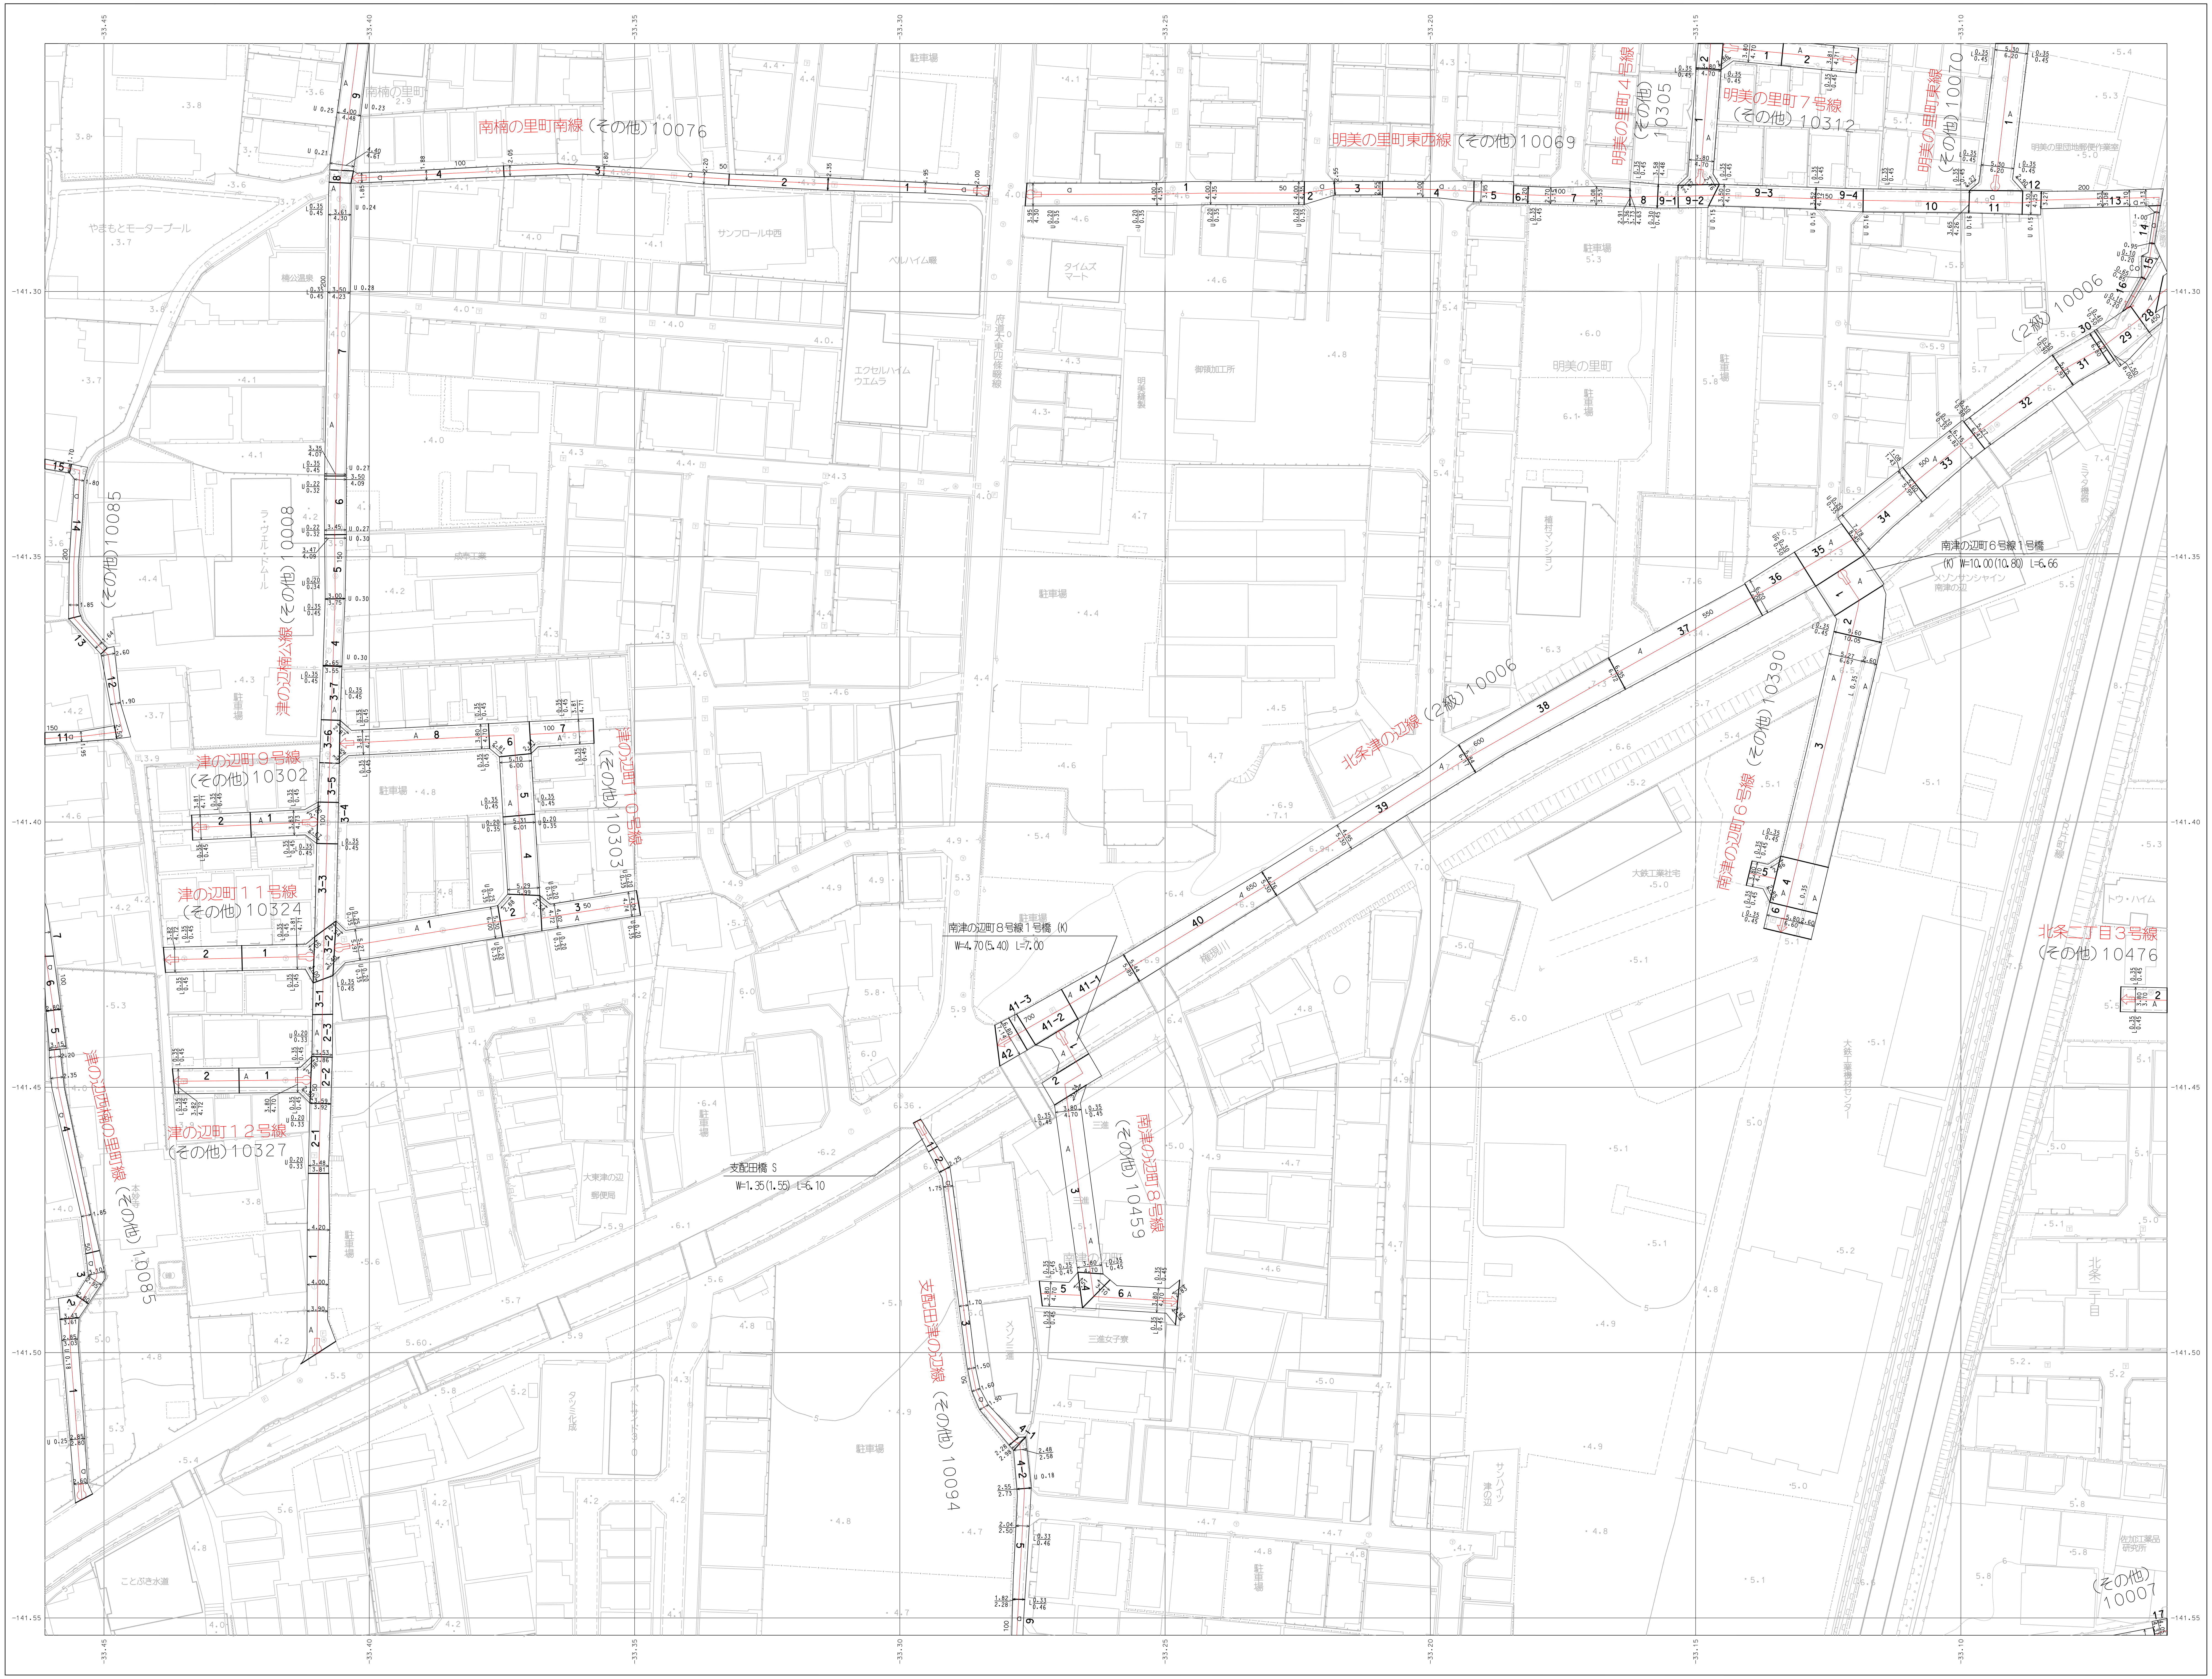
南楠の里町南線（その他）10076
明美の里町東西線（その他）10069
明美の里町４号線（その他）10305
明美の里町７号線（その他）10312
明美の里町東線（その他）10070
（２級）10006
北条津の辺線（２級）10006
南津の辺町６号線１号橋
(K) W=10.00(10.80) L=6.66
南津の辺町６号線（その他）10390
北条二丁目３号線（その他）10476
津の辺楠公線（その他）10008
（その他）10085
津の辺町９号線（その他）10302
津の辺町１０号線（その他）10303
津の辺町１１号線（その他）10324
津の辺町１２号線（その他）10327
津の辺西楠の里町線（その他）10085
南津の辺町８号線１号橋 (K)
W=4.70(5.40) L=7.00
支配田橋 S
W=1.35(1.55) L=6.10
南津の辺町８号線（その他）10459
支配田津の辺線（その他）10094
（その他）10007
やまもとモータープール
楠公温泉
サンフロール中西
ベルハイム暇
駐車場
明美の里町
植村マンション
メゾンサンシャイン南津の辺
ミマタ機器
明美の里団地郵便作業室
大東津の辺郵便局
三進女子寮
メゾン三進
権現川
-33.45
-33.40
-33.35
-33.30
-33.25
-33.20
-33.15
-33.10
-141.30
-141.35
-141.40
-141.45
-141.50
-141.55

03-15	06-11	06-12
03-20	06-16	06-17
03-25	06-21	06-22

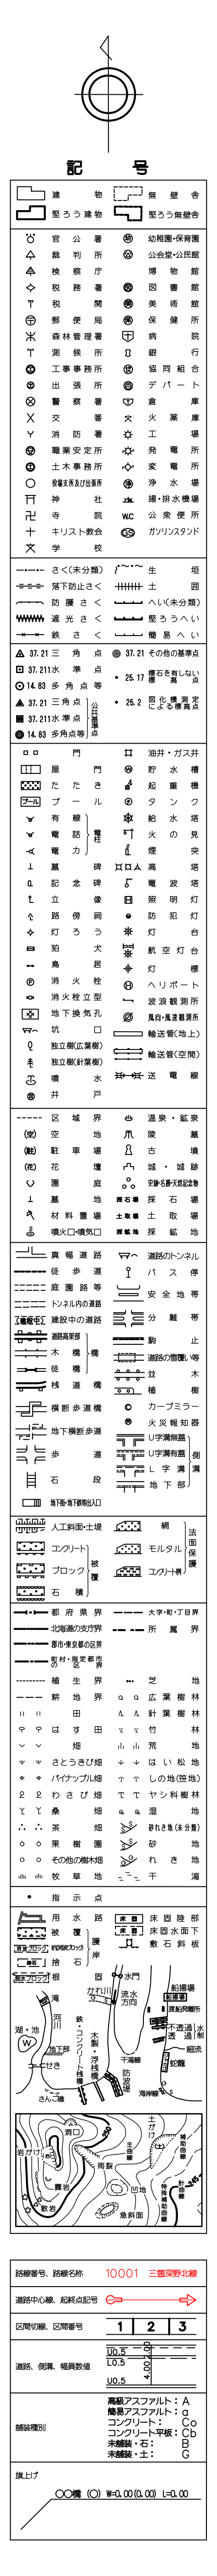

大東市

アジア航測株式会社

「平面直角座標値は、世界測地系に対応」

1:500

0
10
20
30
40
50
100m

この測量成果は、国土交通省国土地理院長の助言を受けて、得たものである。（助言番号　平５．近公第２３０号）

この地図は、国土交通省国土地理院長の承認を得て、同院所管の測量標及び測量成果を使用して調製したものである。（承認番号　昭５５．近公第１２２号）