大東市道路台帳図

06-11	06-12	06-13
06-16	06-17	06-18
06-21	06-22	06-23

令和五年三月 調製

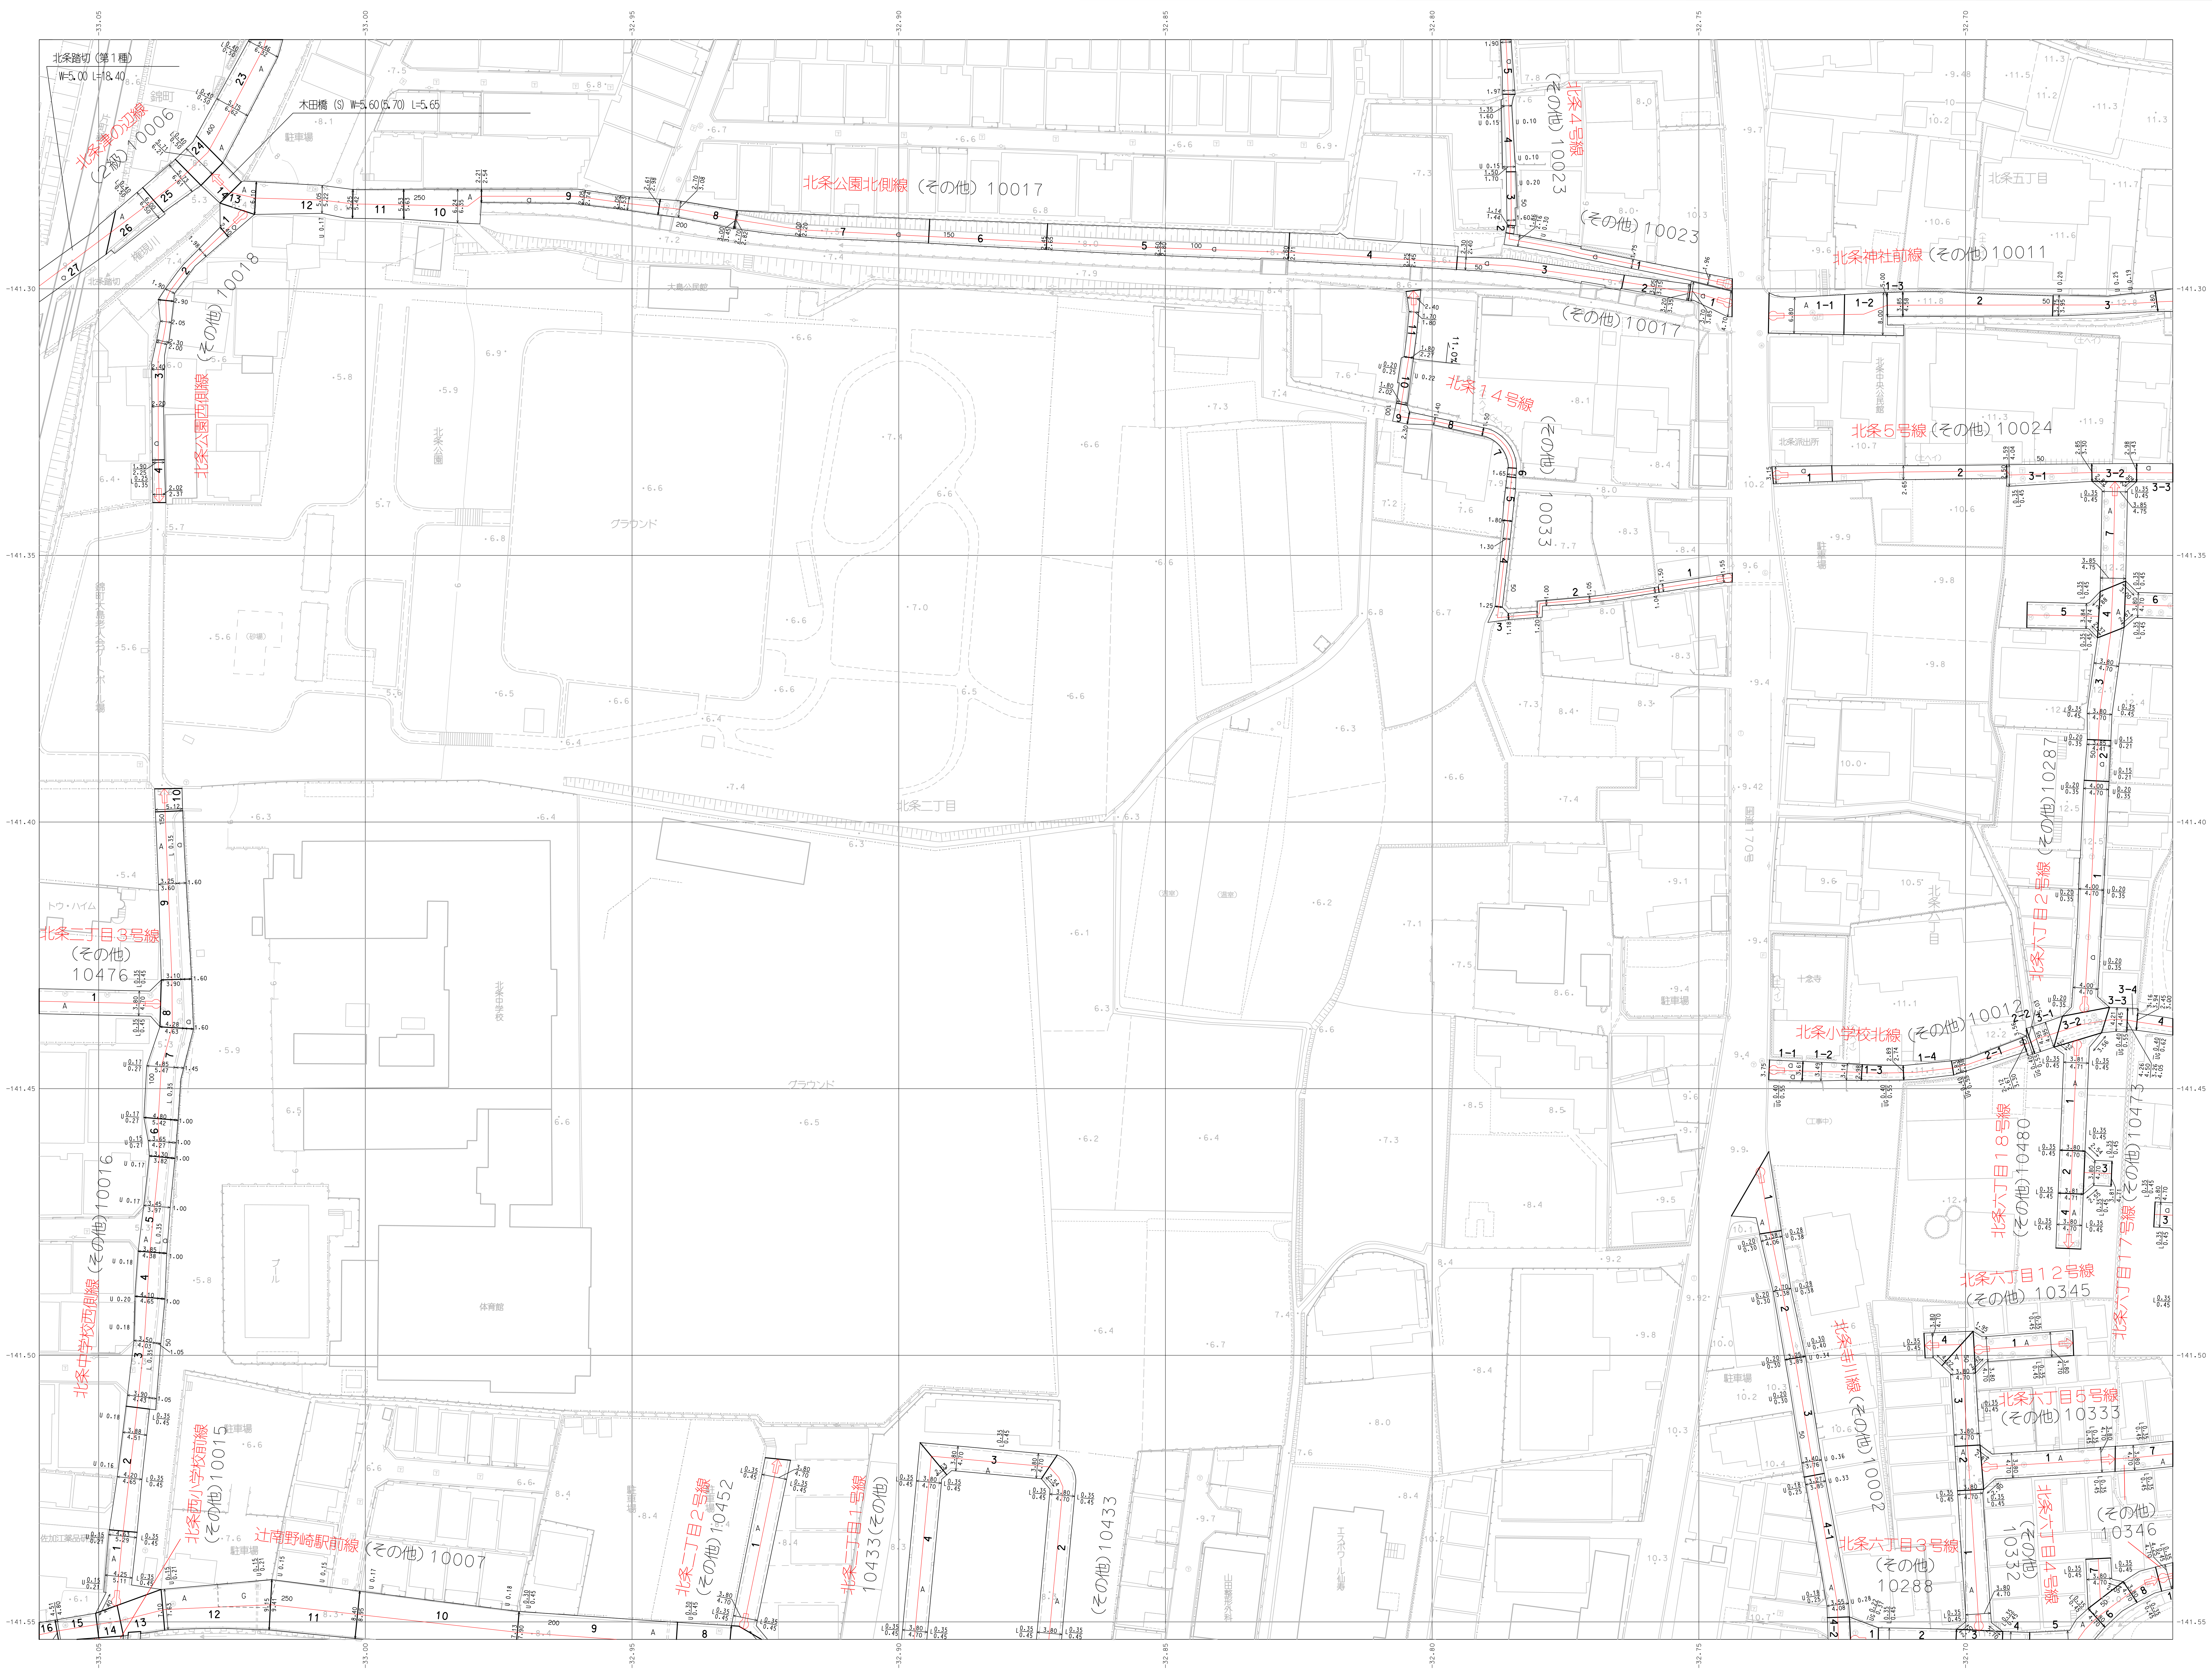
北条踏切（第１種）
W=5.00 L=18.40
木田橋（S）W=5.60(5.70) L=5.65
北条津の辺線（２級）10006
北条公園北側線（その他）10017
北条４号線（その他）10023
（その他）10017
北条神社前線（その他）10011
北条公園西側線（その他）10018
北条１４号線（その他）10033
北条５号線（その他）10024
北条二丁目３号線（その他）10476
北条小学校北線（その他）10012
北条六丁目２号線（その他）10287
北条六丁目１８号線（その他）10480
北条六丁目１７号線（その他）10473
北条六丁目１２号線（その他）10345
北条六丁目５号線（その他）10333
北条寺川線（その他）10002
北条六丁目３号線（その他）10288
北条六丁目４号線（その他）10332
（その他）10346
北条中学校西側線（その他）10016
北条西小学校前線（その他）10015
辻南野崎駅前線（その他）10007
北条二丁目２号線（その他）10452
北条二丁目１号線 10433（その他）
（その他）10433
北条五丁目
北条二丁目
北条六丁目
錦町
駐車場
グラウンド
体育館
-33.05
-33.00
-32.95
-32.90
-32.85
-32.80
-32.75
-32.70
-141.30
-141.35
-141.40
-141.45
-141.50
-141.55

アジア航測株式会社

大東市

「平面直角座標値は、世界測地系に対応」

1:500

0 10 20 30 40 50 100m

この測量成果は、国土交通省国土地理院長の助言を受けて、得たものである。（助言番号　平５．近公第２３０号）

この地図は、国土交通省国土地理院長の承認を得て、同院所管の測量標及び測量成果を使用して調製したものである。（承認番号　昭５５．近公第１２２号）