大東市道路台帳図

令和五年三月 調製

07-12	07-13	07-14
07-17	07-18	07-19
07-22	07-23	07-24

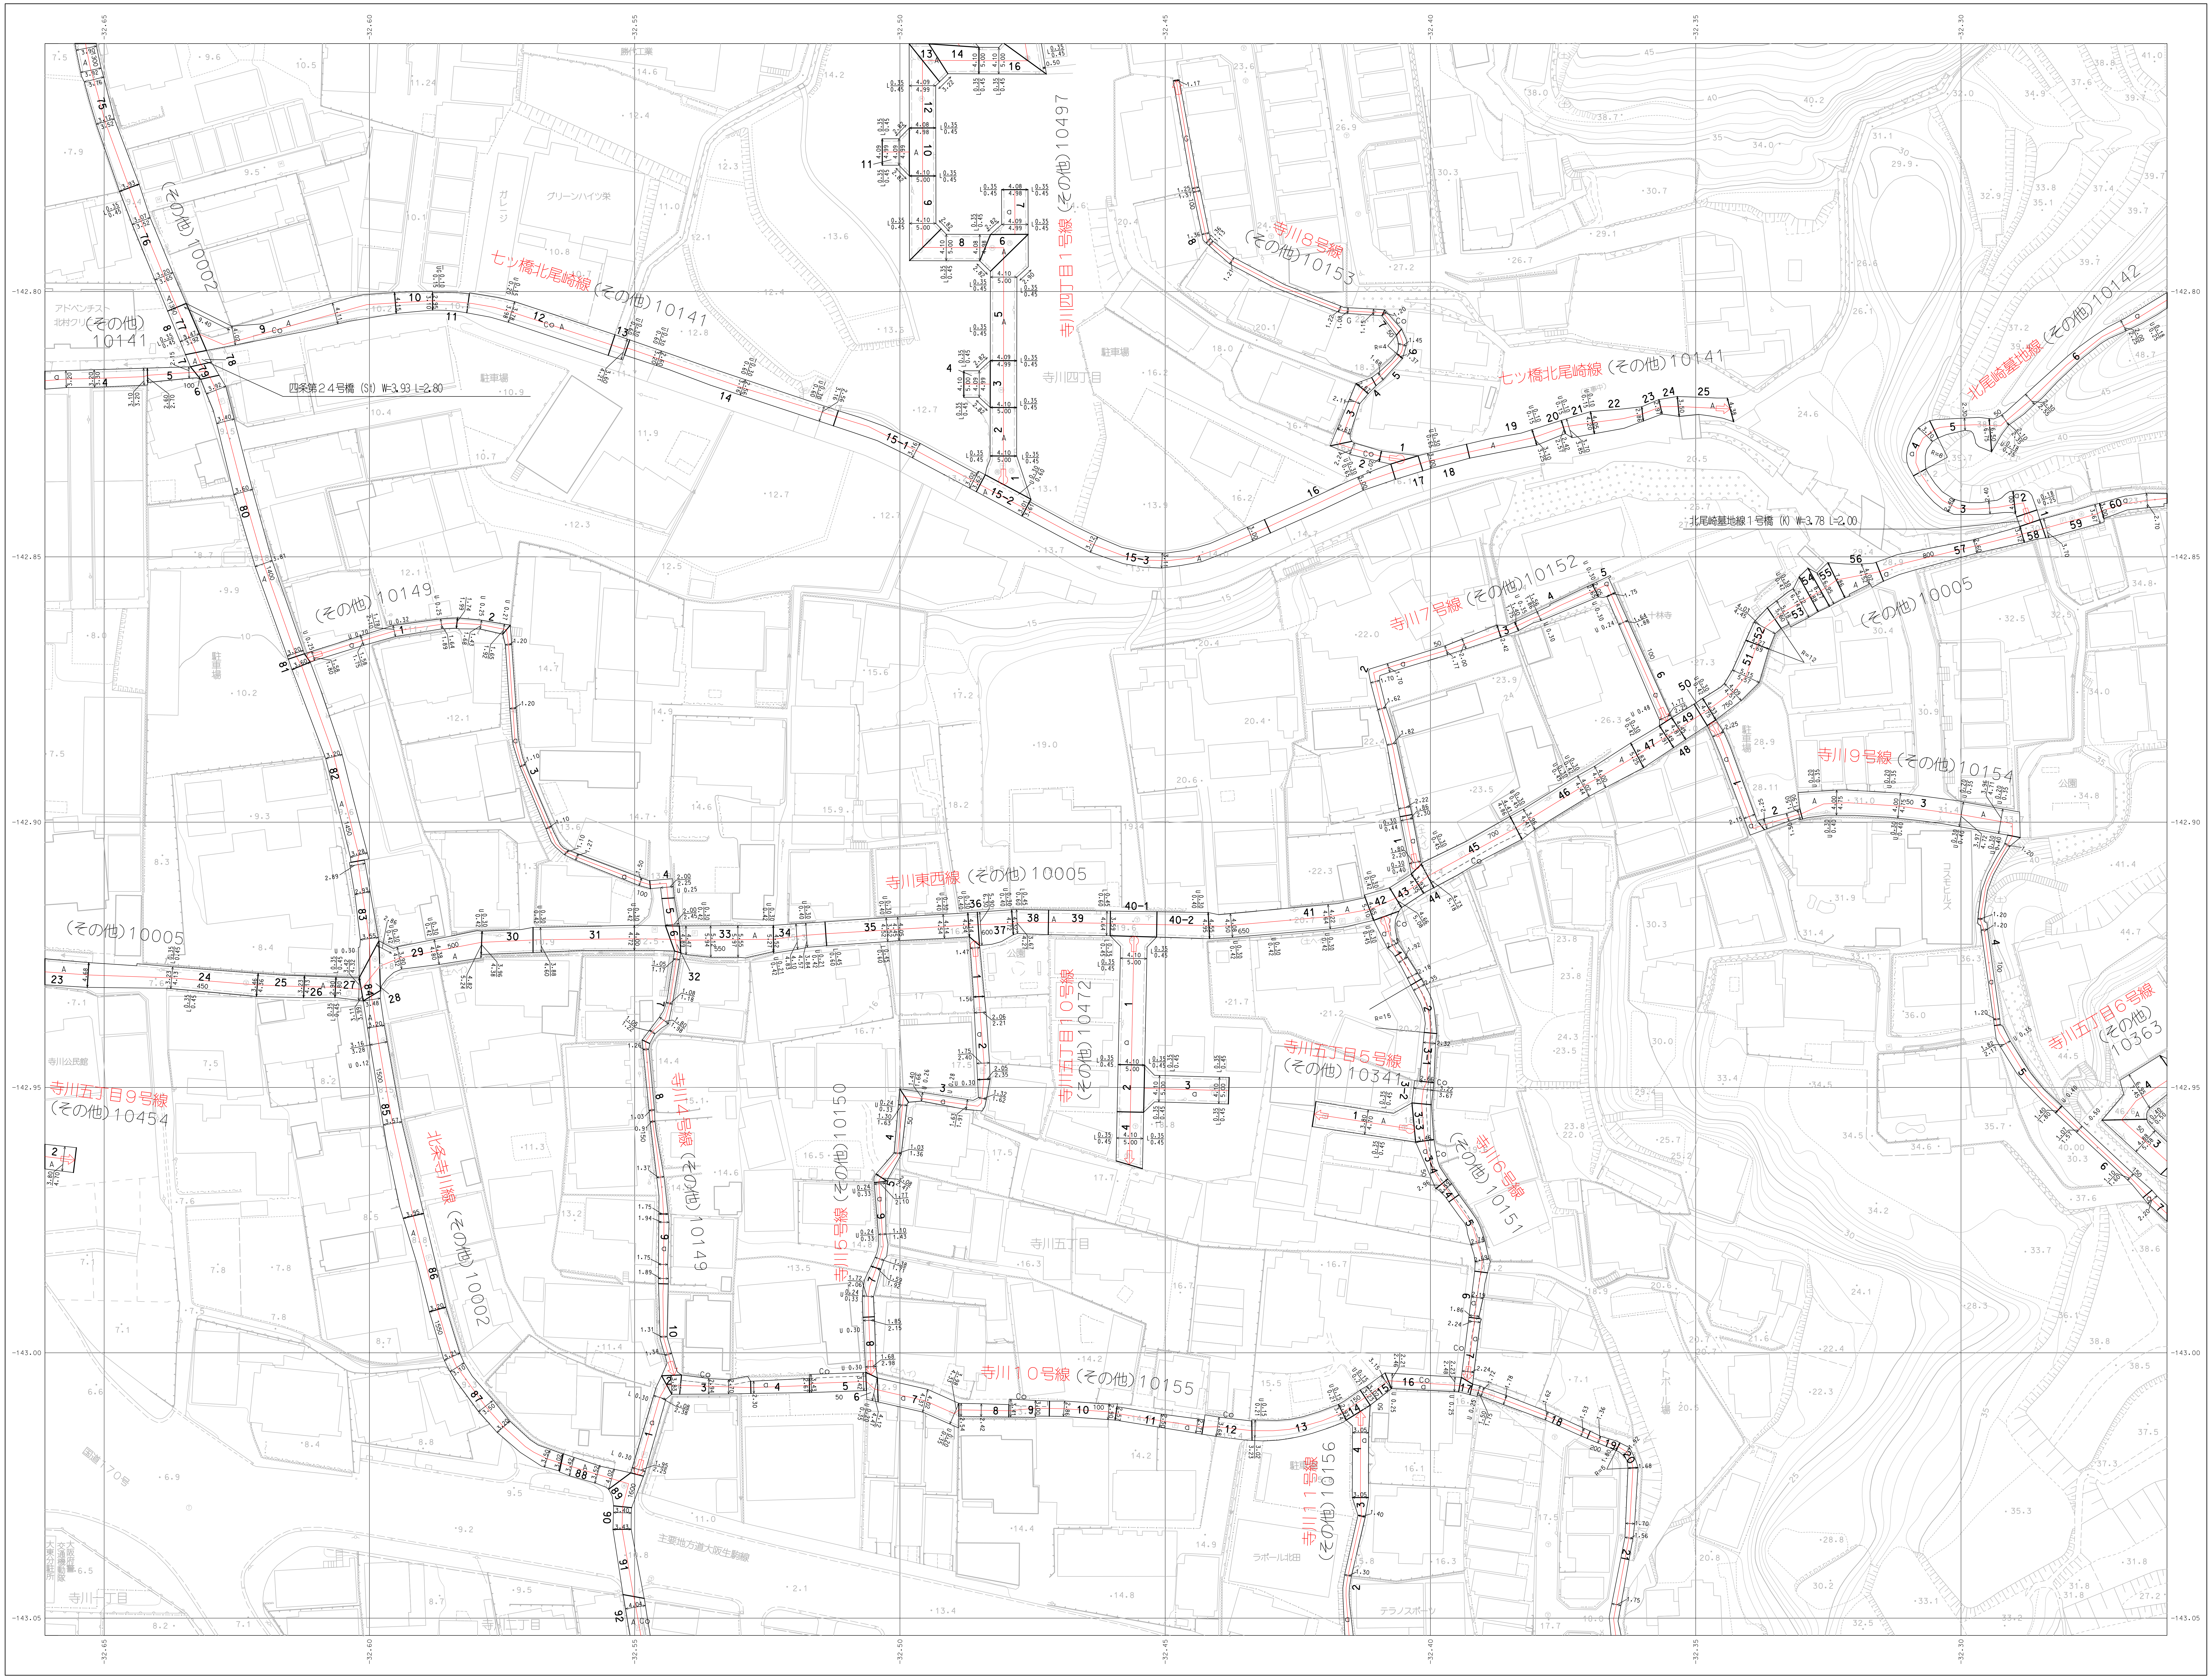
七ツ橋北尾崎線（その他）10141
（その他）10002
（その他）10141
四条第２４号橋（Sl）W=3.93 L=2.80
寺川四丁目１号線（その他）10497
寺川８号線（その他）10153
北尾崎墓地線
北尾崎墓地線１号橋（K）W=3.78 L=2.00
（その他）10149
寺川７号線（その他）10152
（その他）10005
寺川９号線（その他）10154
寺川東西線（その他）10005
寺川五丁目１０号線（その他）10472
寺川五丁目５号線（その他）10347
寺川五丁目６号線（その他）10363
寺川五丁目９号線（その他）10454
北条寺川線（その他）10002
寺川４号線（その他）10149
寺川５号線（その他）10150
寺川６号線（その他）10151
寺川１０号線（その他）10155
寺川１１号線（その他）10156
寺川四丁目
寺川五丁目
寺川一丁目
主要地方道大阪生駒線
国道１７０号
クリーンハイツ栄
寺川公民館
ラポール北田
駐車場
公園
-142.80
-142.85
-142.90
-142.95
-143.00
-143.05
-32.65
-32.60
-32.55
-32.50
-32.45
-32.40
-32.35
-32.30

アジア航測株式会社

大東市

「平面直角座標値は、世界測地系に対応」

1:500

0 10 20 30 40 50 100m

この測量成果は、国土交通省国土地理院長の助言を受けて、得たものである。（助言番号　平5．近公第２３０号）

この地図は、国土交通省国土地理院長の承認を得て、同院所管の測量標及び測量成果を使用して調製したものである。（承認番号　昭５５．近公第１２２号）