大東市道路台帳図

令和五年三月　調製

07-21	07-22	07-23
08-01	08-02	08-03
08-06	08-07	08-08

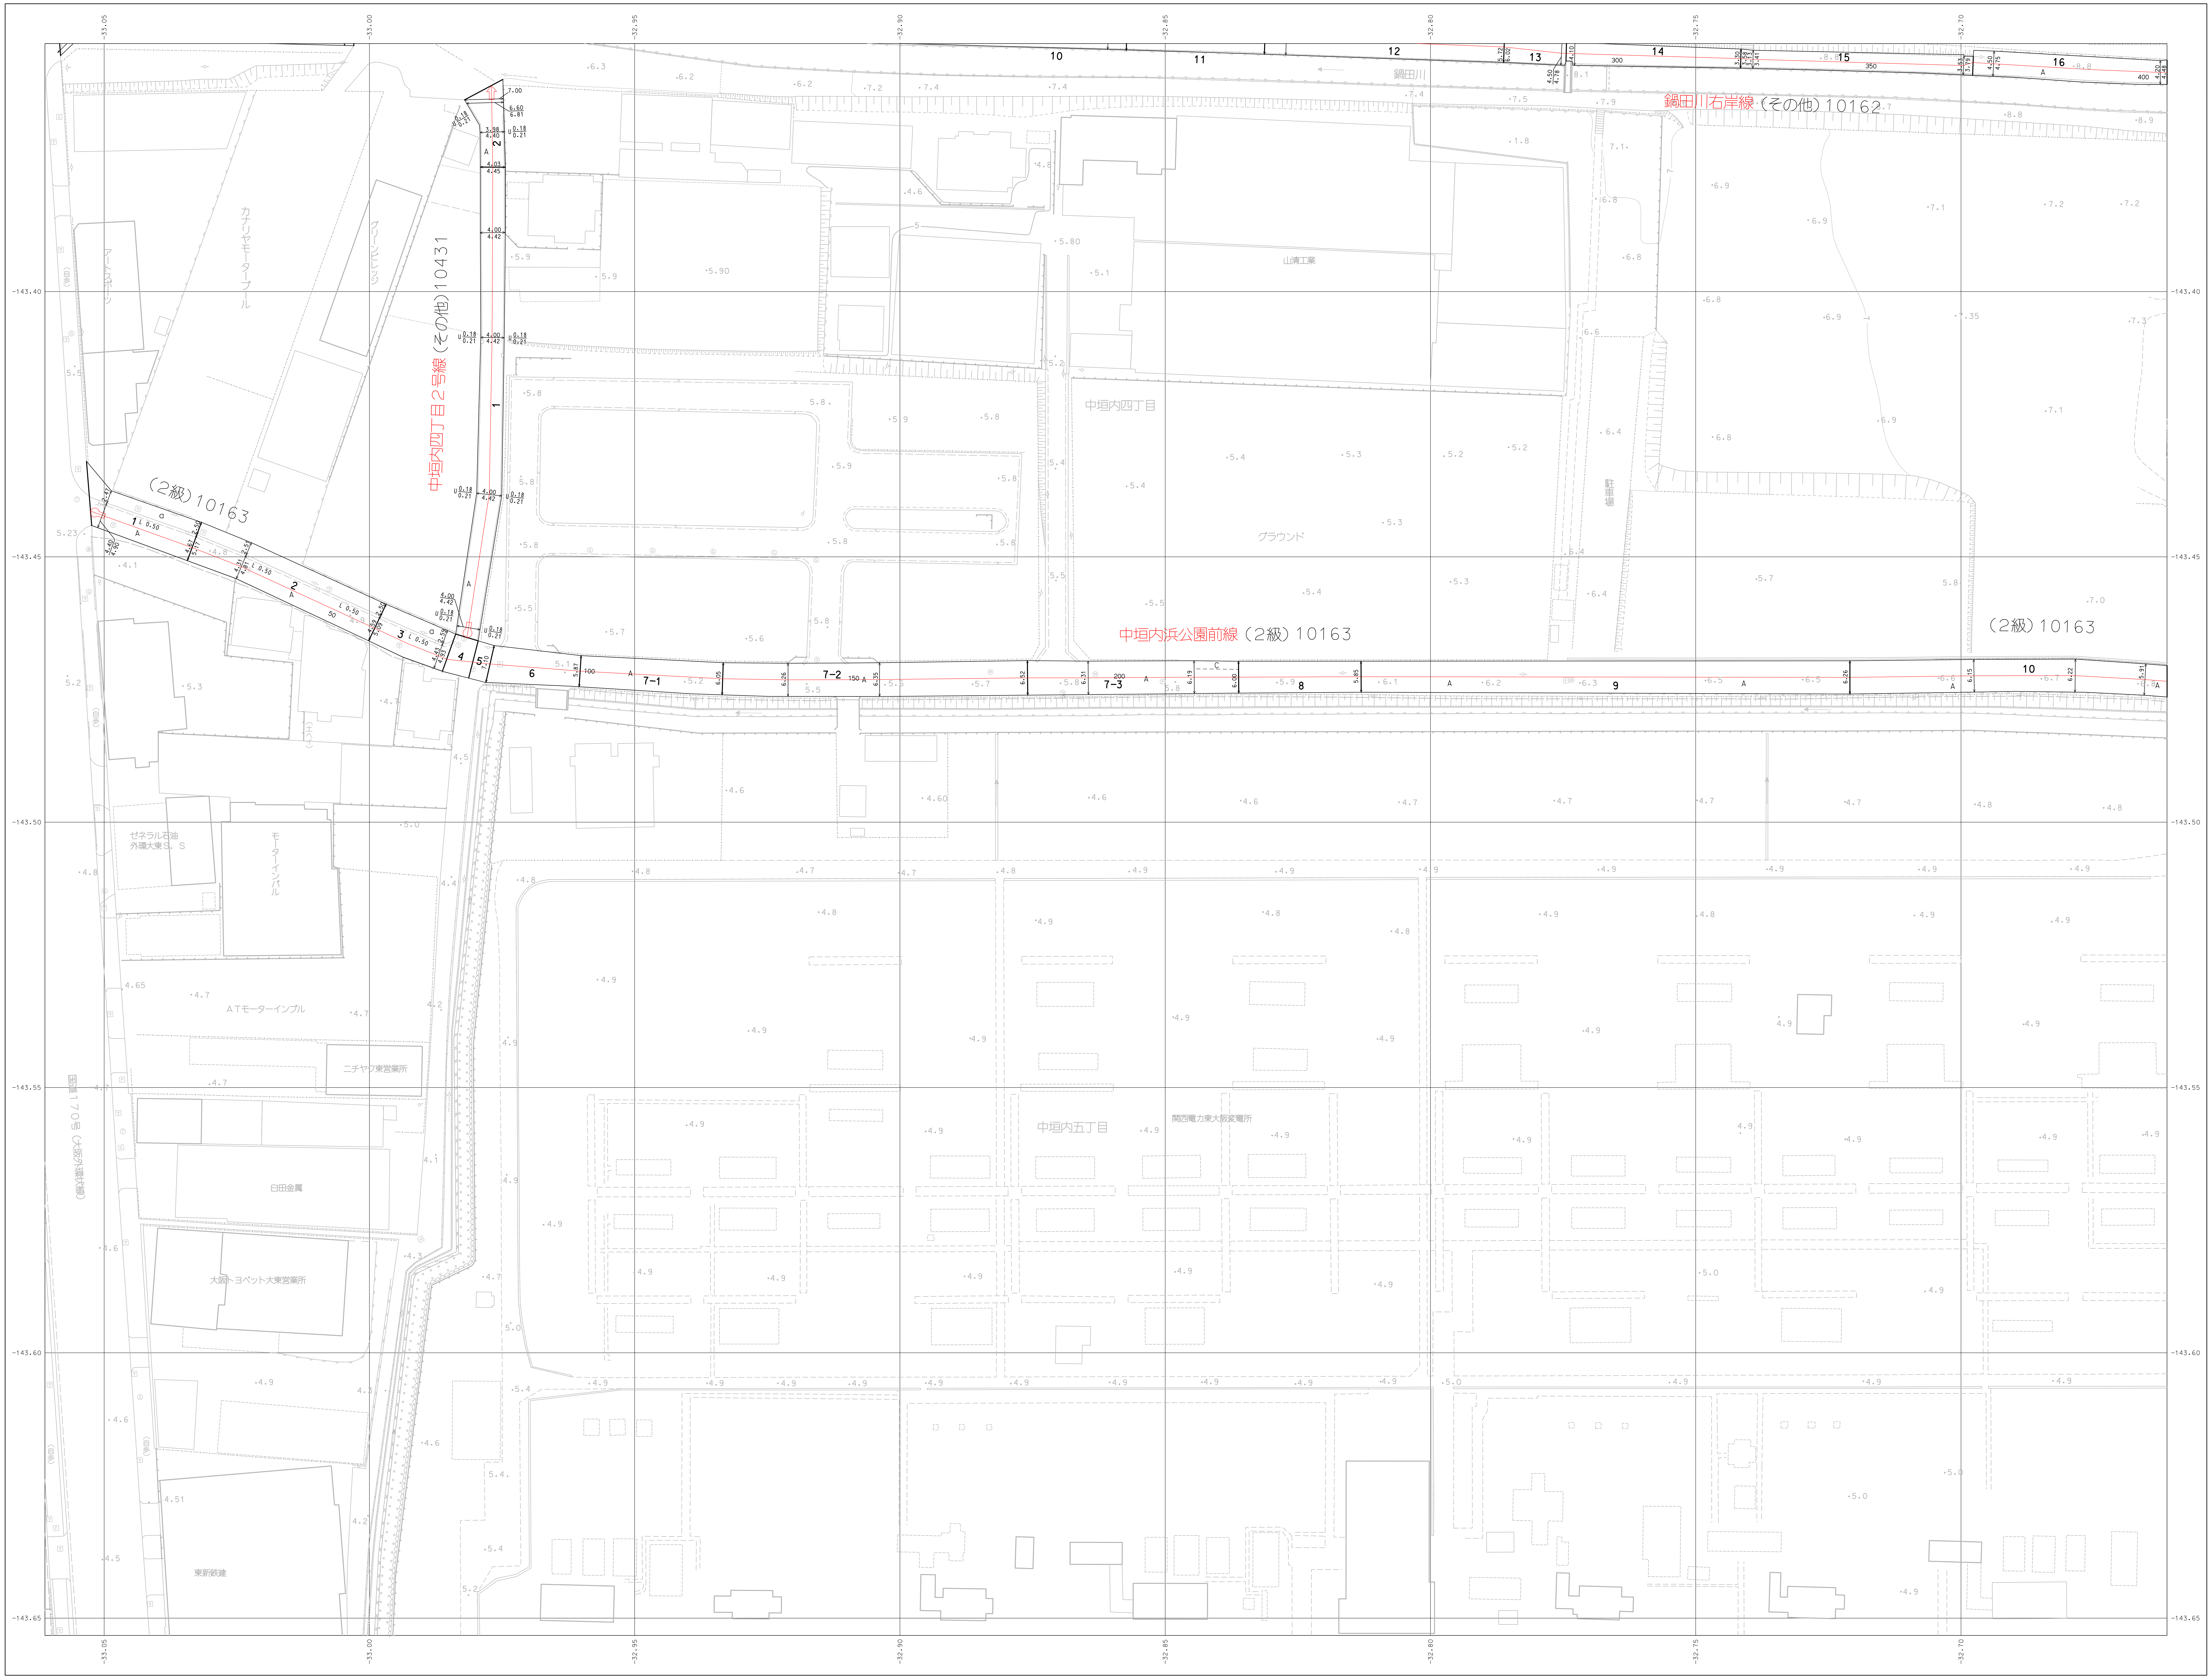

中垣内四丁目２号線（その他）10431
（２級）10163
中垣内浜公園前線（２級）10163
（２級）10163
鍋田川右岸線（その他）10162
鍋田川
中垣内四丁目
中垣内五丁目
グラウンド
山清工業
関西電力東大阪変電所
カナリヤモータープール
グリーンビレッジ
アートスポーツ
ゼネラル石油
外環大東S．S
モーターインパル
ATモーターインプル
ニチヤフ東営業所
白田金属
大阪トヨペット大東営業所
東新鉄建
国道１７０号（大阪外環状線）
-33.05
-33.00
-32.95
-32.90
-32.85
-32.80
-32.75
-32.70
-143.40
-143.45
-143.50
-143.55
-143.60
-143.65

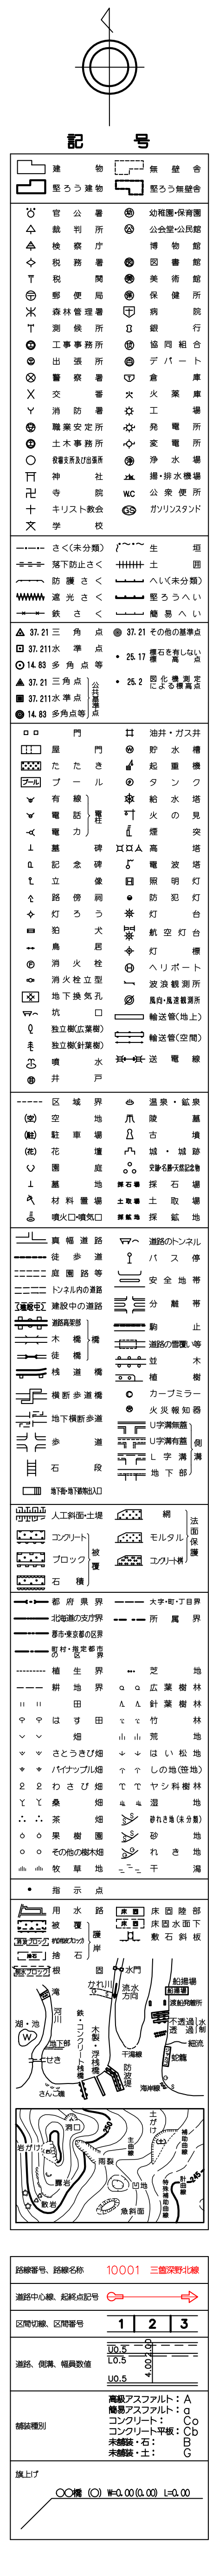

「平面直角座標値は、世界測地系に対応」

1:500

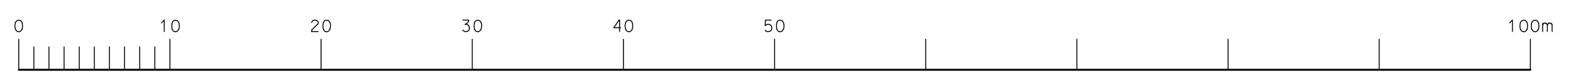

0
10
20
30
40
50
100m

この測量成果は、国土交通省国土地理院長の助言を受けて、得たものである。（助言番号　平５．近公第２３０号）

この地図は、国土交通省国土地理院長の承認を得て、同院所管の測量標及び測量成果を使用して調製したものである。（承認番号　昭５５．近公第１２２号）

アジア航測株式会社

大東市