大東市道路台帳図

令和五年三月 調製

08-01	08-02	08-03
08-06	08-07	08-08
08-11		

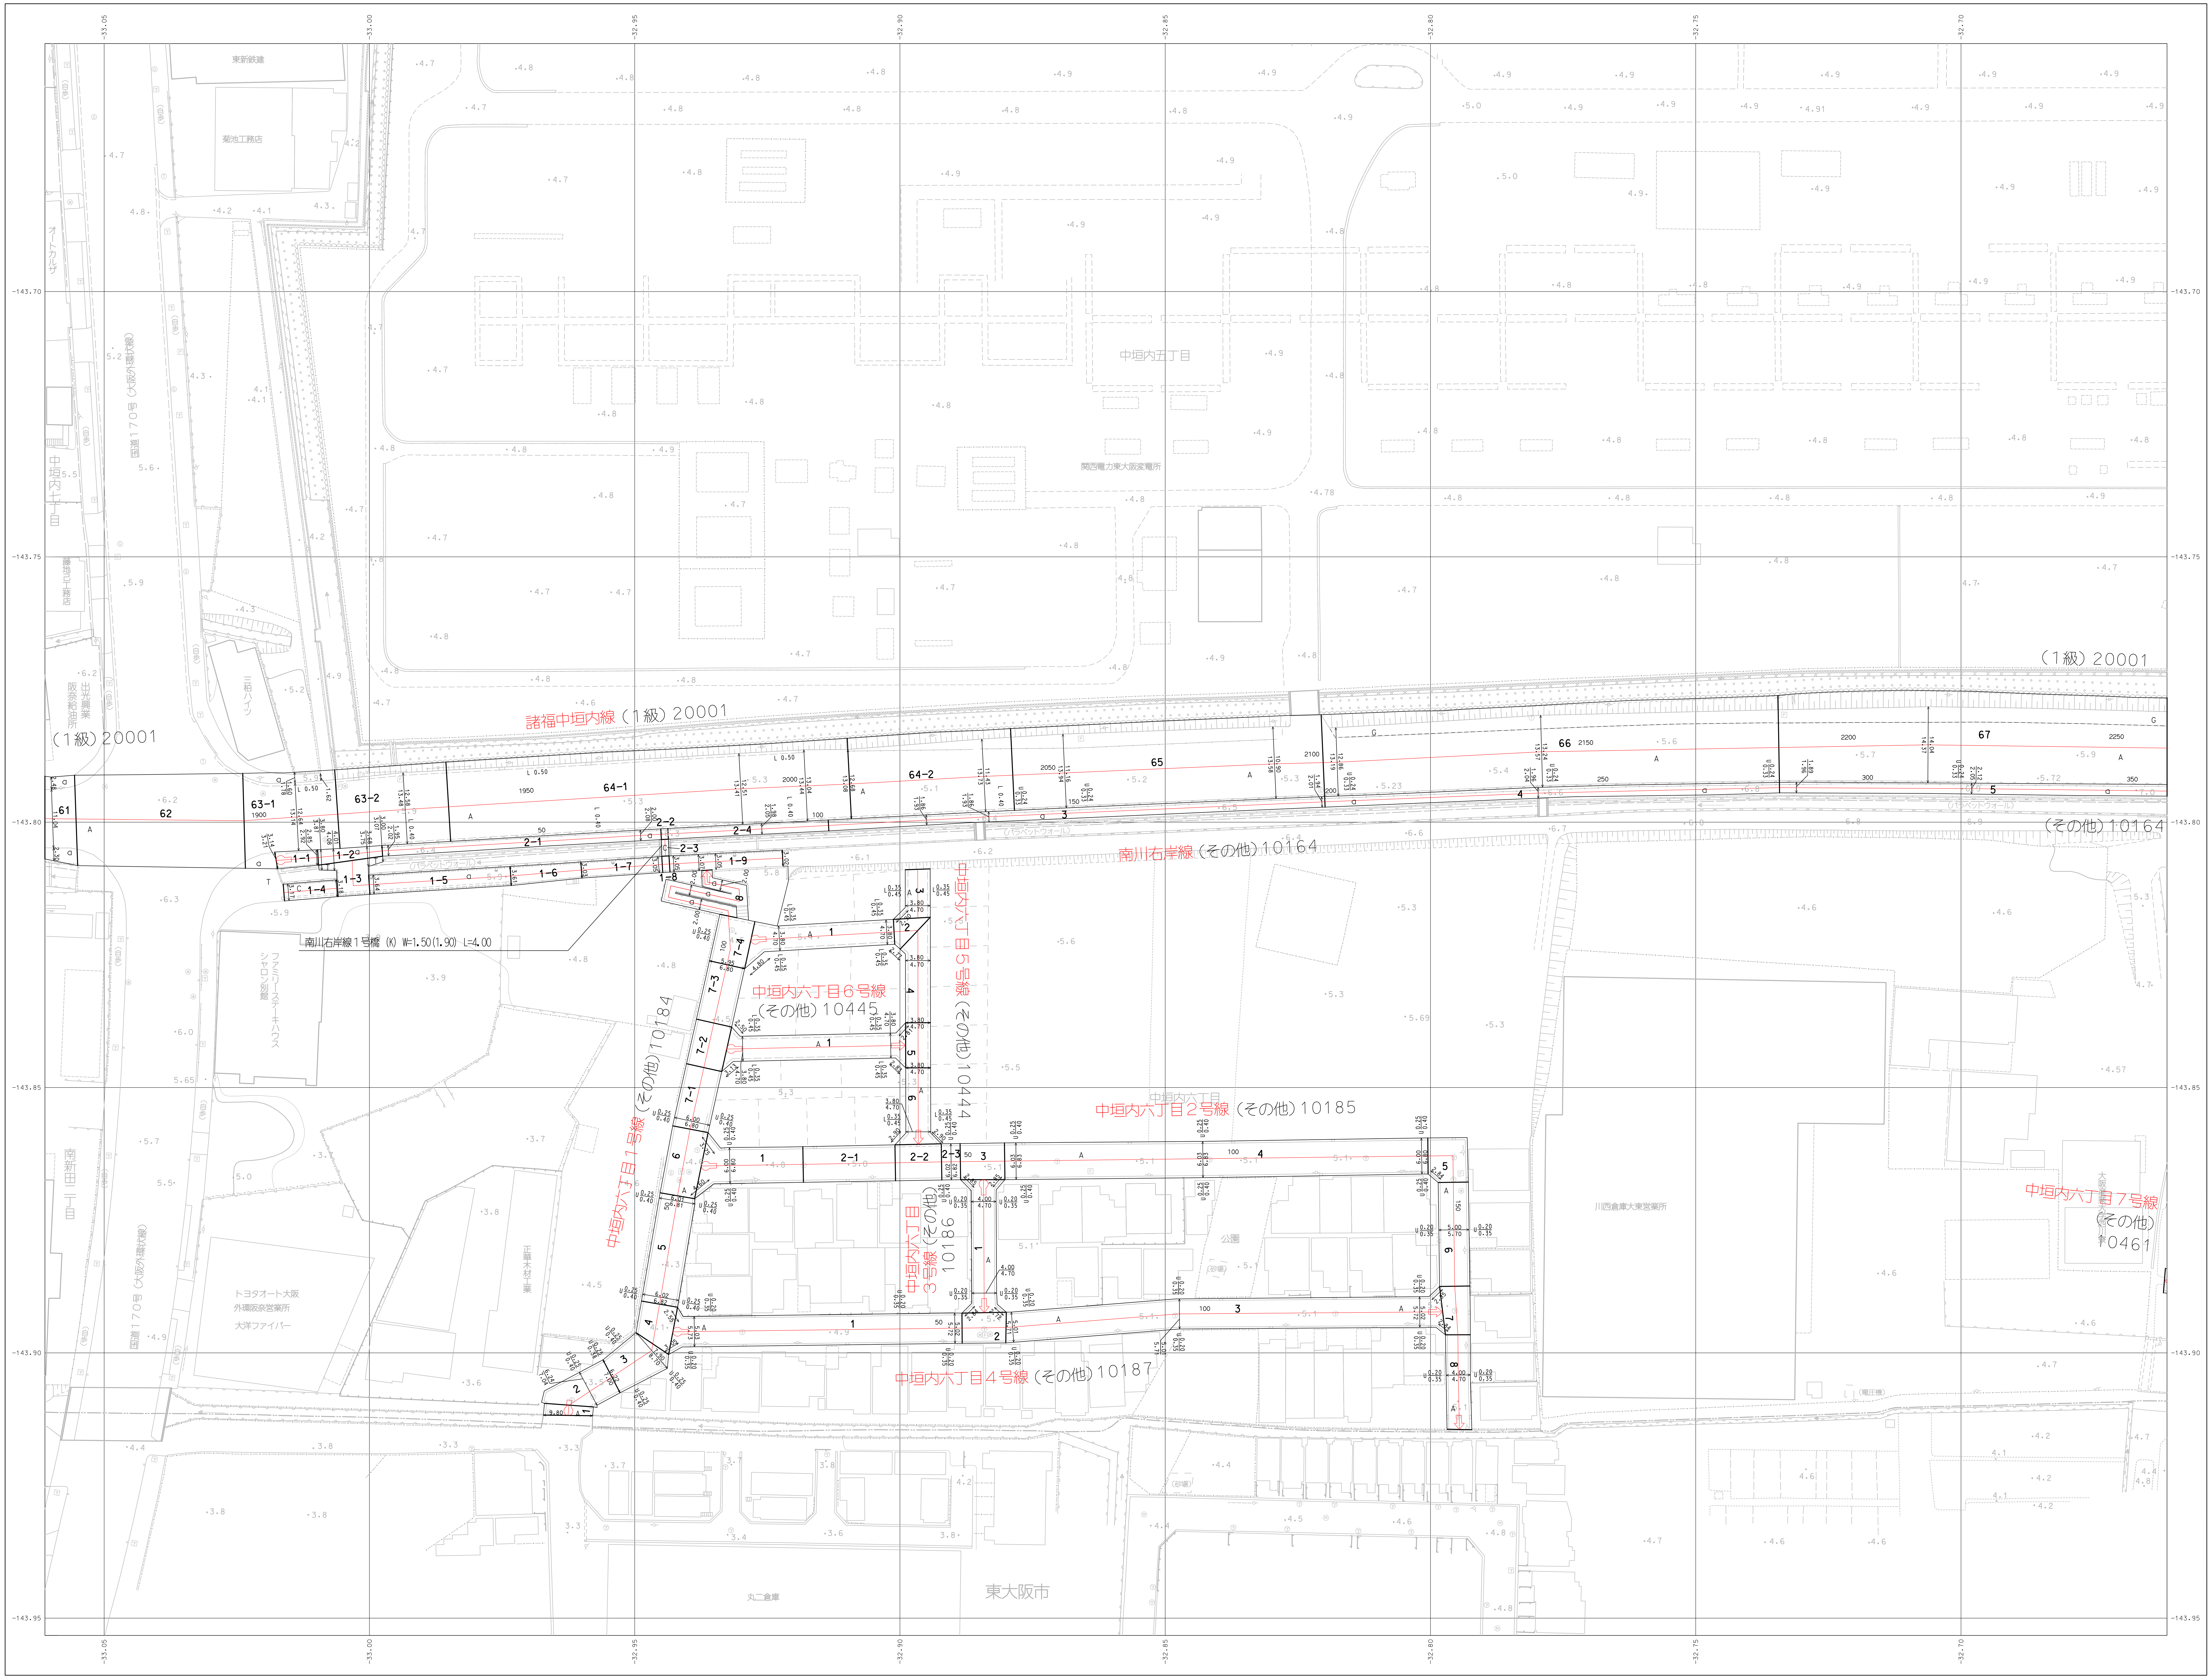
諸福中垣内線（1級）20001
（1級）20001
（1級）20001
南川右岸線（その他）10164
（その他）10164
南川右岸線1号橋 (K) W=1.50(1.90) L=4.00
中垣内六丁目5号線（その他）10444
中垣内六丁目6号線（その他）10445
中垣内六丁目1号線（その他）10184
中垣内六丁目2号線（その他）10185
中垣内六丁目3号線（その他）10186
中垣内六丁目4号線（その他）10187
中垣内六丁目7号線（その他）10461
中垣内五丁目
中垣内六丁目
関西電力東大阪変電所
川西倉庫大東営業所
東新鉄建
菊池工務店
国道170号（大阪外環状線）
トヨタオート大阪 外環阪奈営業所
大洋ファイバー
公園
丸二倉庫
東大阪市
-33.05
-33.00
-32.95
-32.90
-32.85
-32.80
-32.75
-32.70
-143.70
-143.75
-143.80
-143.85
-143.90
-143.95

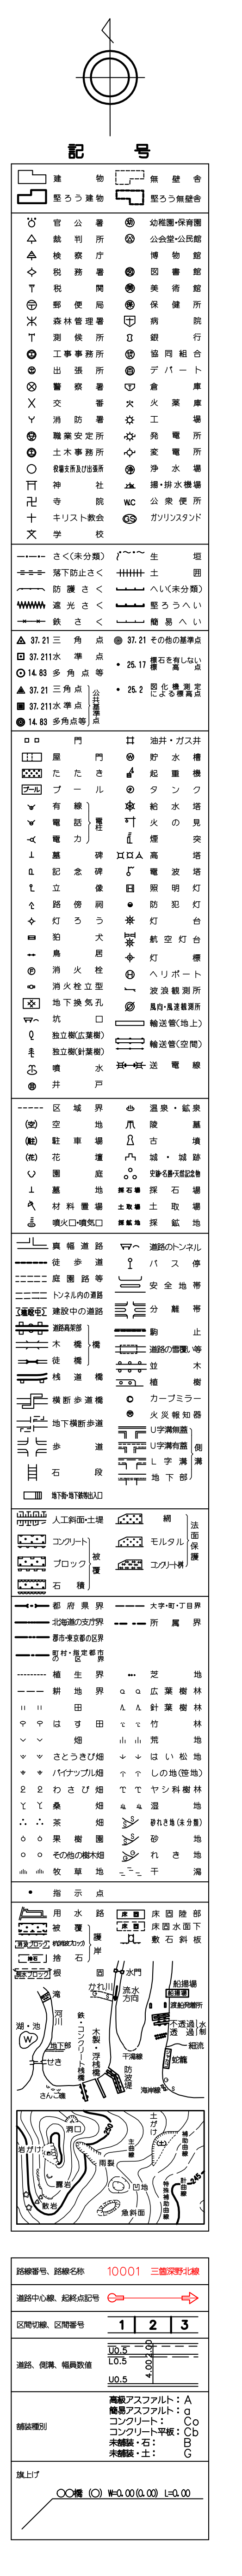

アジア航測株式会社

大東市

「平面直角座標値は、世界測地系に対応」

1:500

この測量成果は、国土交通省国土地理院長の助言を受けて、得たものである。（助言番号　平5．近公第230号）

この地図は、国土交通省国土地理院長の承認を得て、同院所管の測量標及び測量成果を使用して調製したものである。（承認番号　昭55．近公第122号）