08-09

大東市道路台帳図

令和五年三月 調製

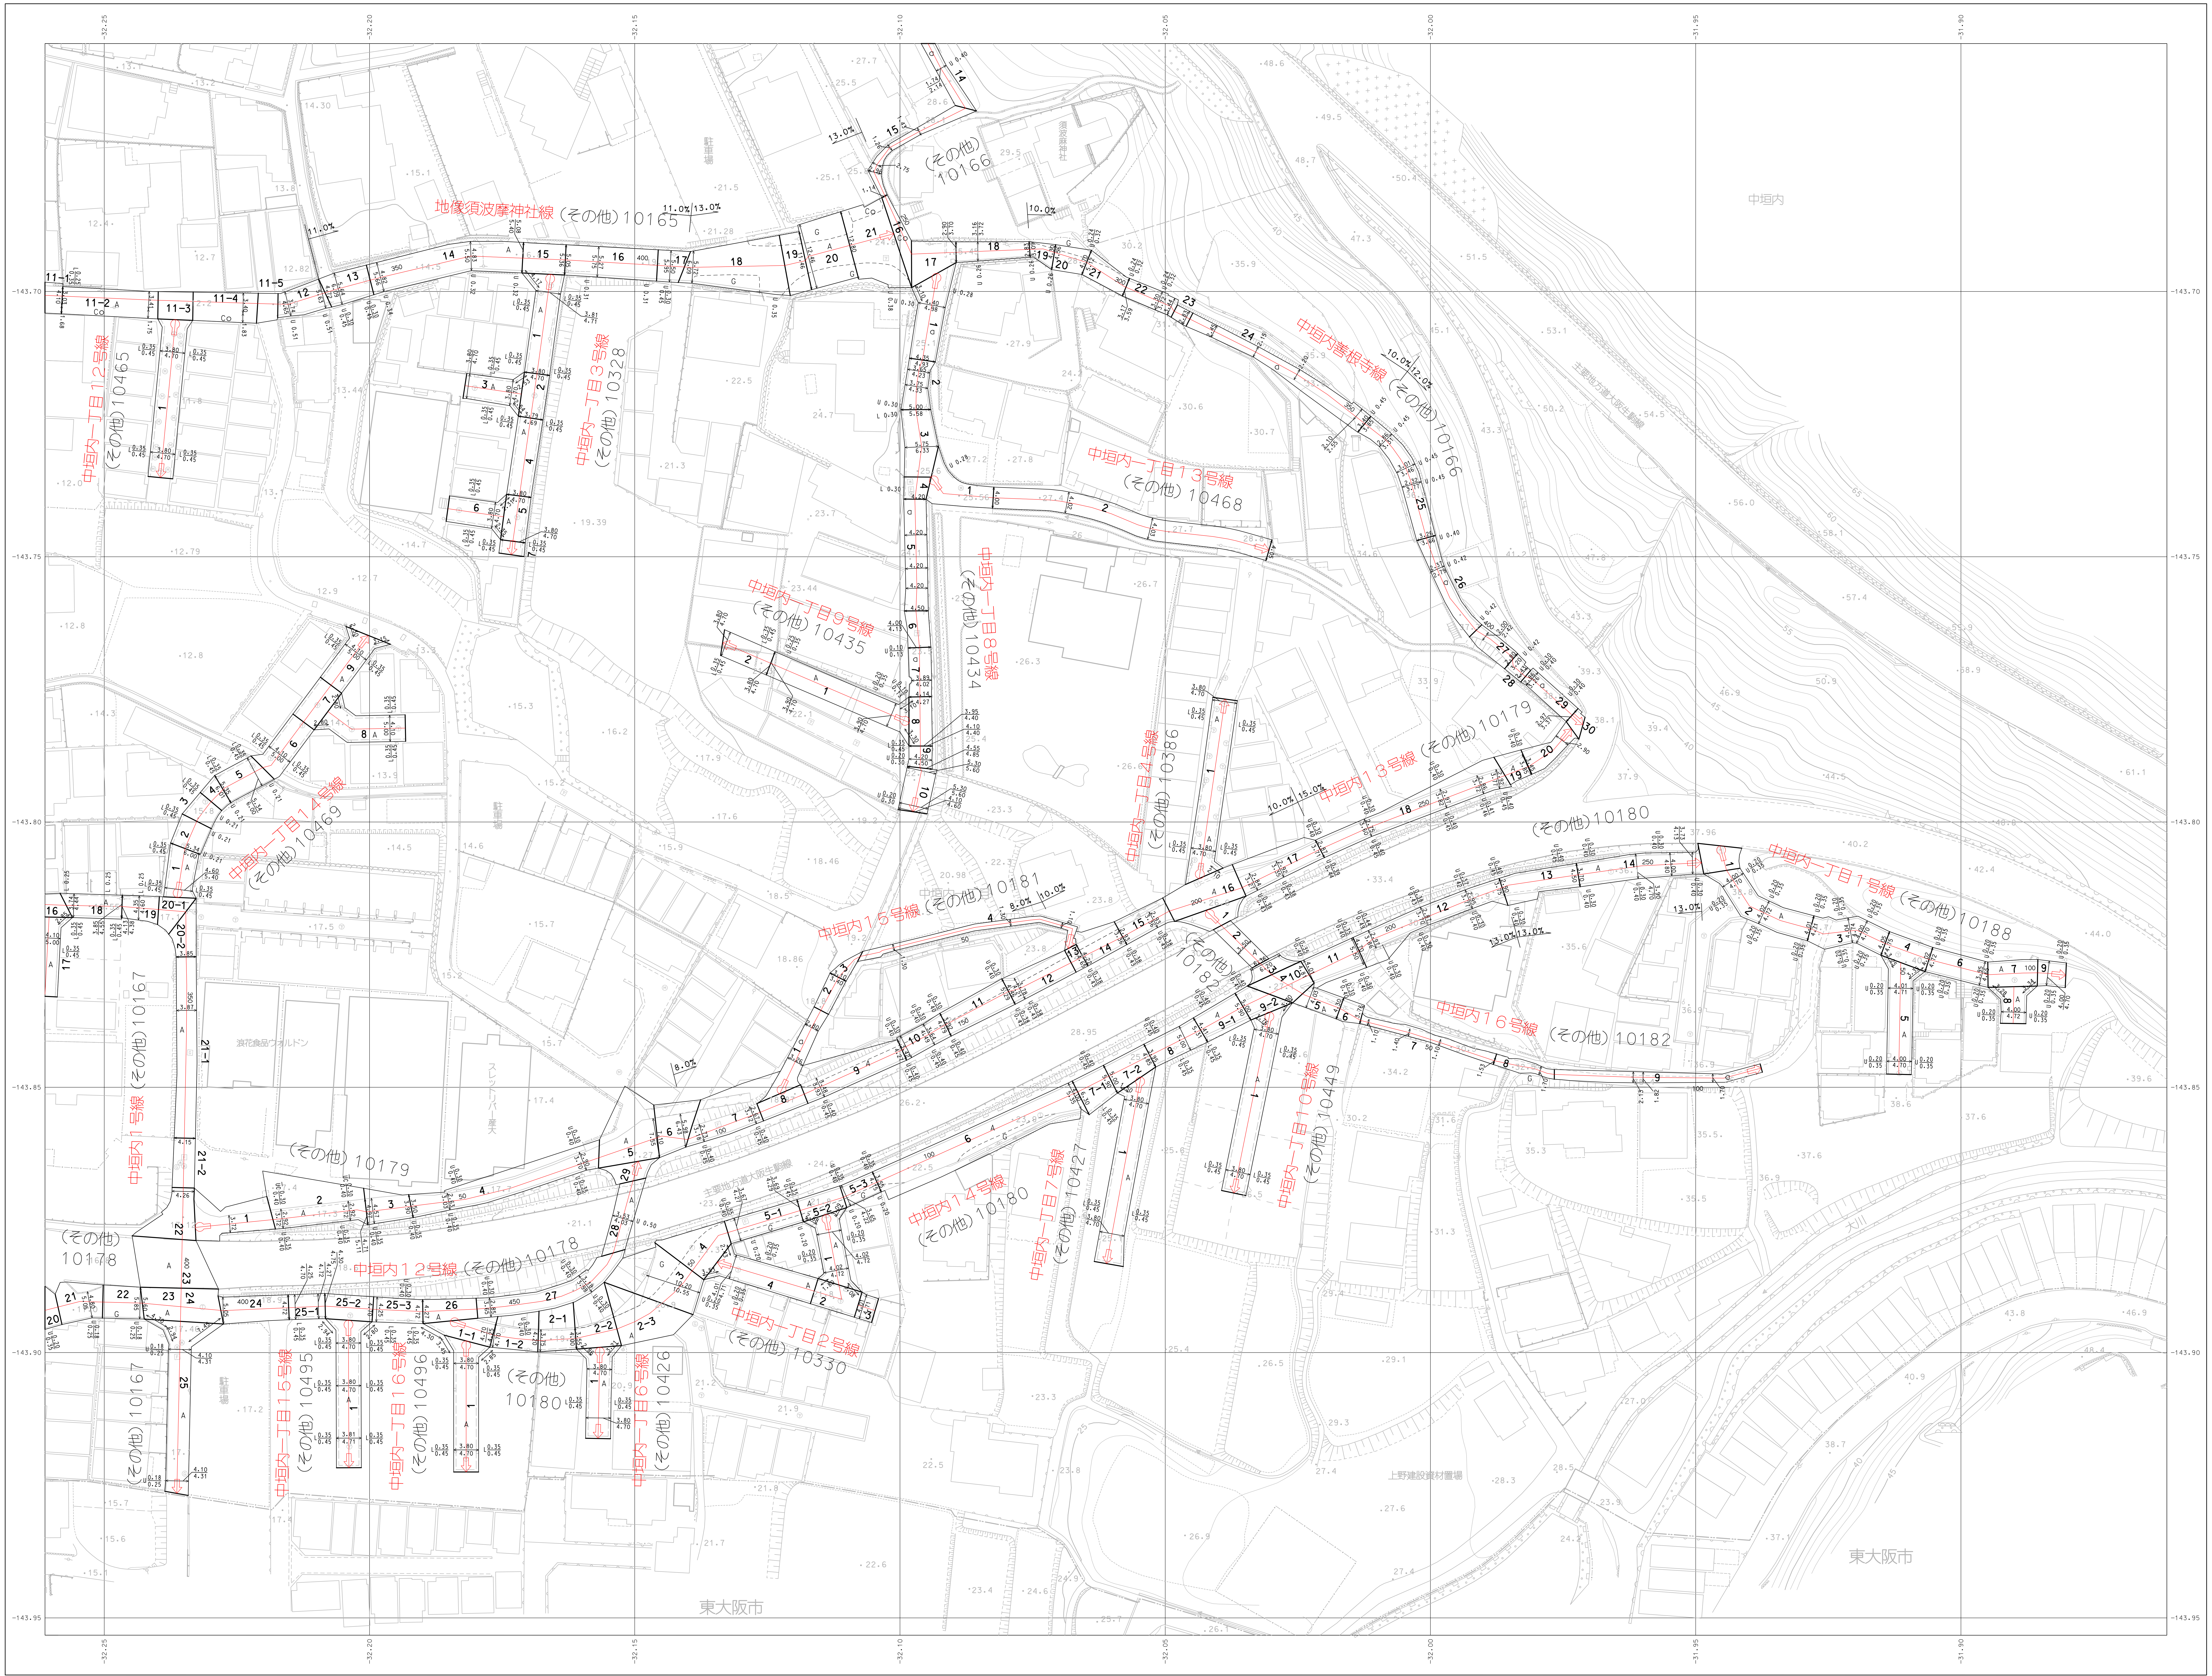
地像須波麼神社線（その他）10165
（その他）10166
中垣内一丁目１２号線（その他）10465
中垣内一丁目３号線（その他）10328
中垣内一丁目１３号線（その他）10468
中垣内善根寺線（その他）10166
中垣内一丁目９号線（その他）10435
中垣内一丁目８号線（その他）10434
中垣内一丁目１４号線（その他）10469
中垣内一丁目４号線（その他）10386
中垣内１３号線（その他）10179
（その他）10180
中垣内一丁目１号線（その他）10188
中垣内１５号線（その他）10181
（その他）10182
中垣内１６号線（その他）10182
中垣内１号線（その他）10167
（その他）10179
中垣内一丁目１０号線（その他）10449
中垣内一丁目７号線（その他）10427
中垣内１４号線（その他）10180
（その他）10178
中垣内１２号線（その他）10178
中垣内一丁目２号線（その他）10330
中垣内一丁目１５号線（その他）10495
中垣内一丁目１６号線（その他）10496
（その他）10180
中垣内一丁目６号線（その他）10426
（その他）10167
中垣内
東大阪市
上野建設資材置場
浪花食品ウォルドン

08-03	08-04	08-05
08-08	08-09	08-10

アジア航測株式会社

大東市

「平面直角座標値は、世界測地系に対応」

1:500

この測量成果は、国土交通省国土地理院長の助言を受けて、得たものである。（助言番号　平5．近公第２３０号）

この地図は、国土交通省国土地理院長の承認を得て、同院所管の測量標及び測量成果を使用して調製したものである。（承認番号　昭５５．近公第１２２号）

08-09