09-07

大東市道路台帳図

令和五年三月　調製

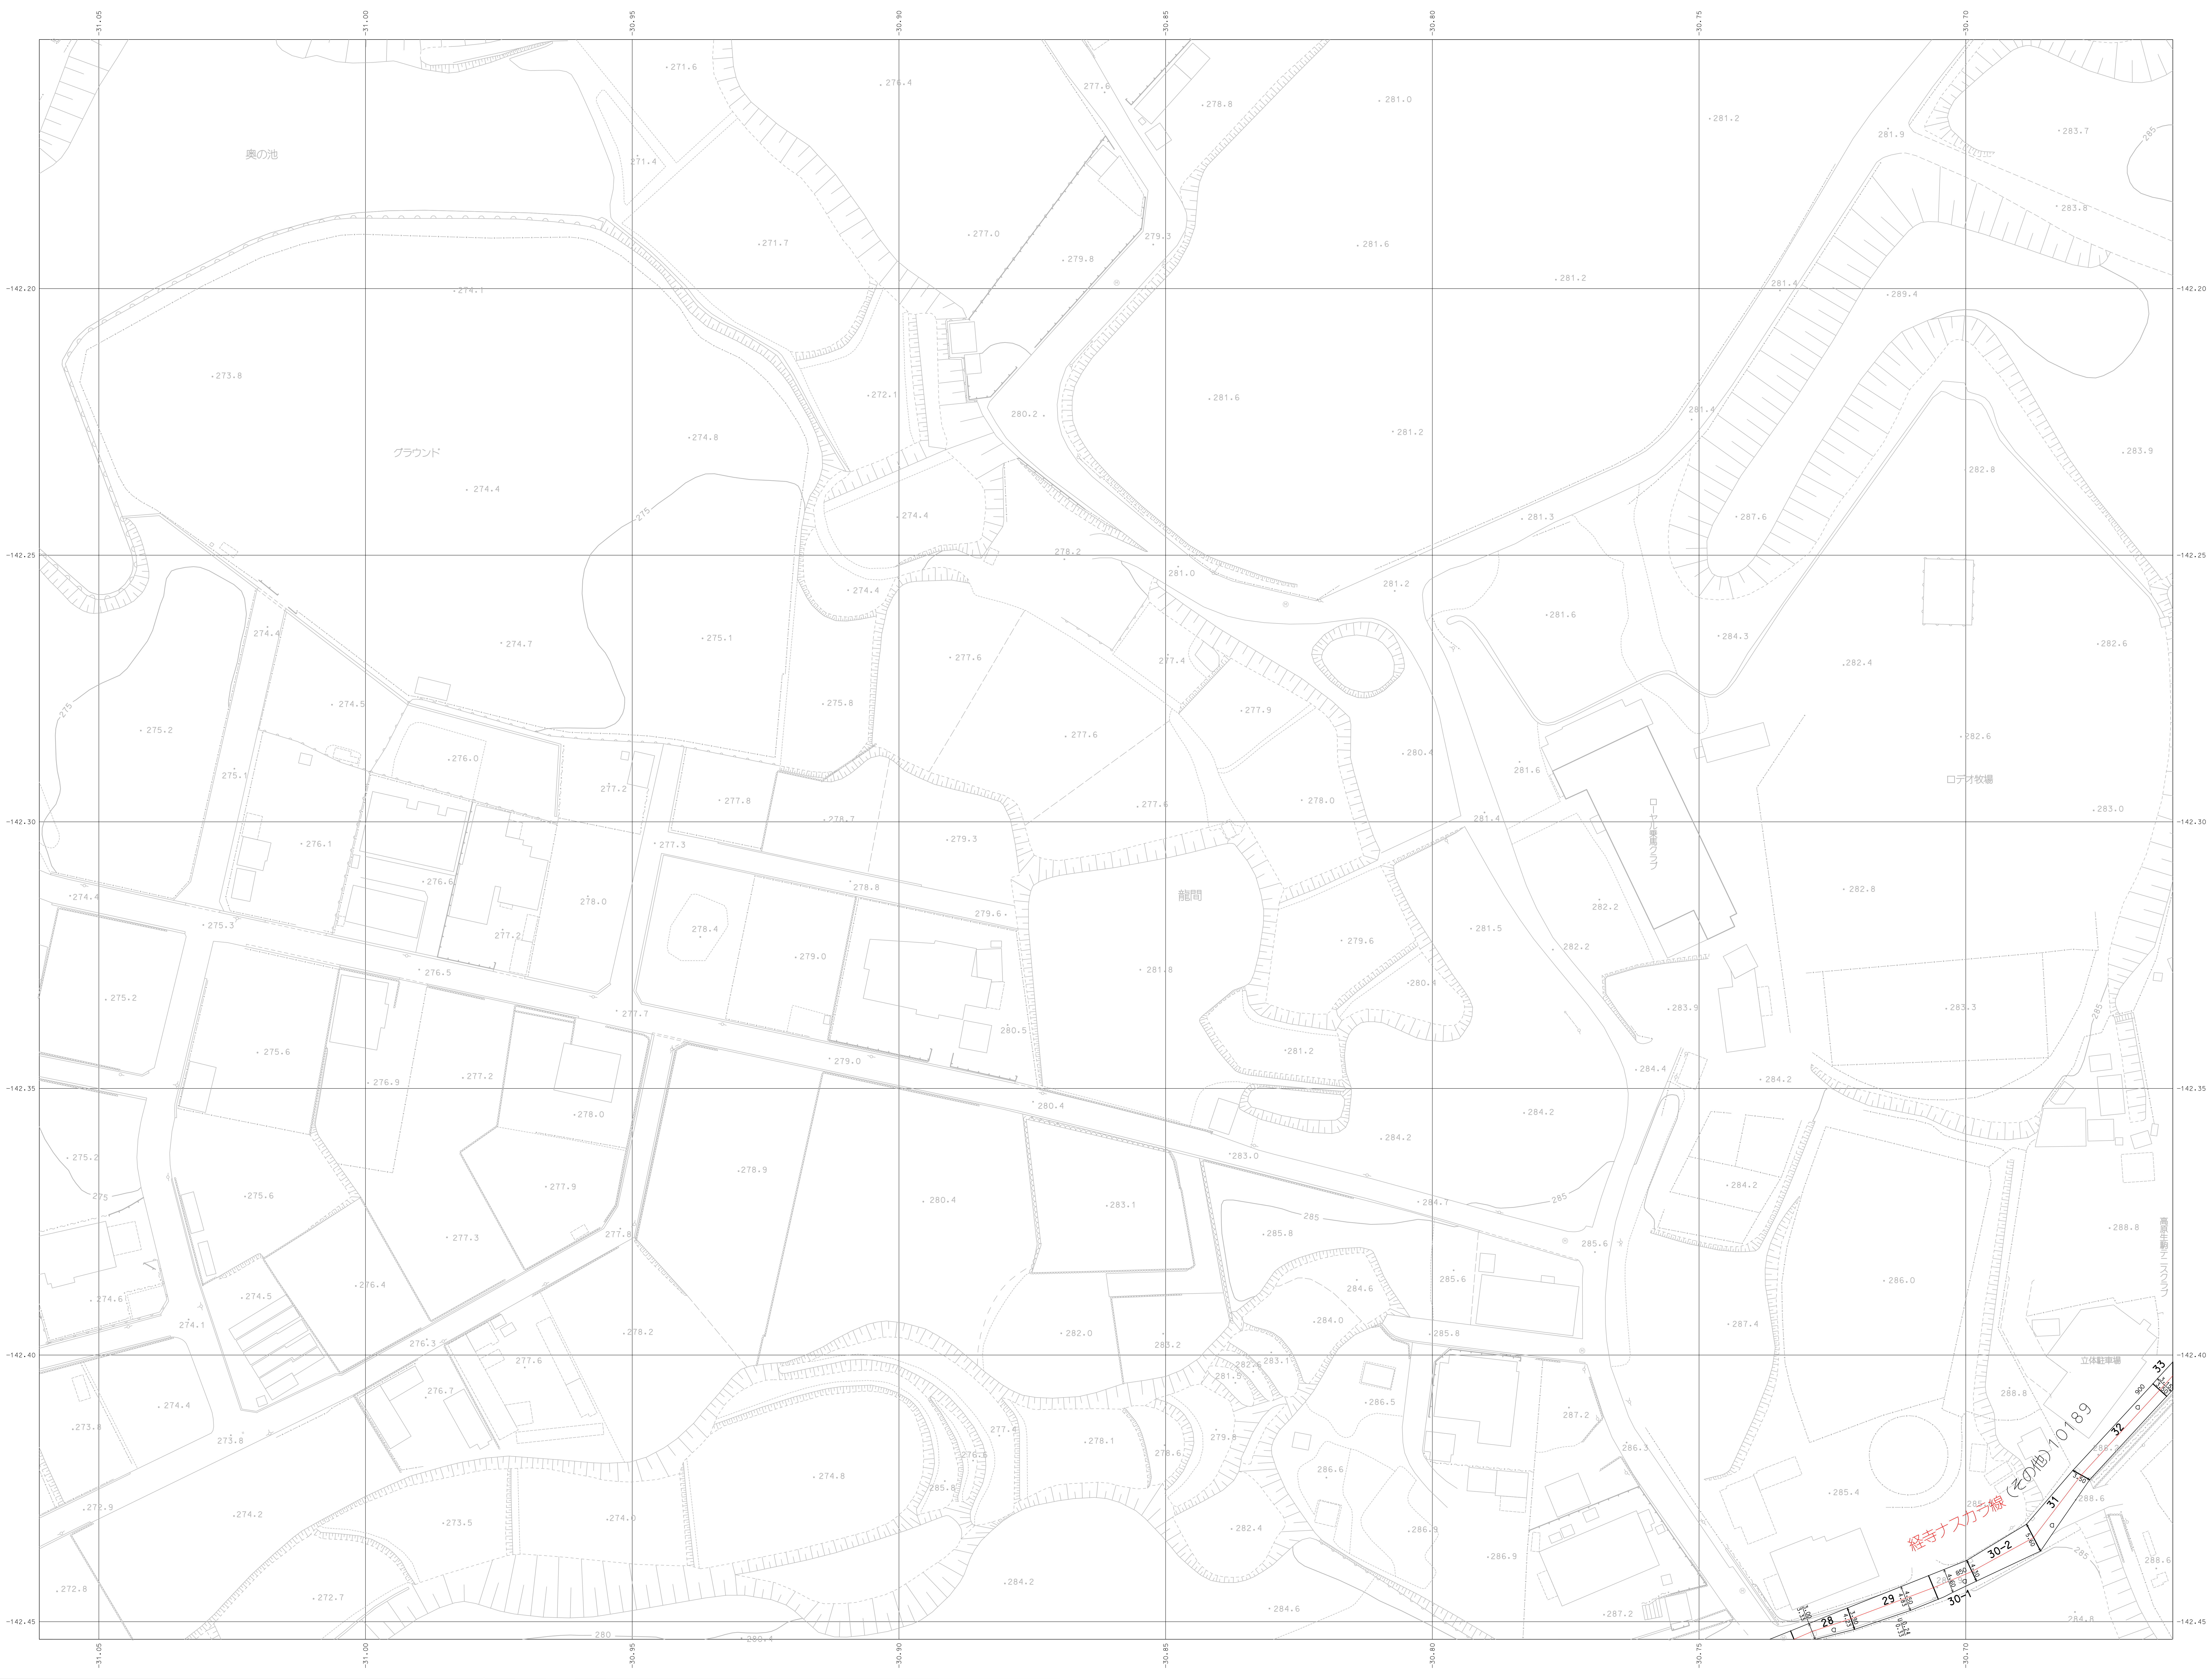
奥の池
グラウンド
龍間
ロデオ牧場
立体駐車場
経寺ナスカラ線（その他）10189
28
29
30-1
30-2
31
32
33
-142.20
-142.25
-142.30
-142.35
-142.40
-142.45
-31.05
-31.00
-30.95
-30.90
-30.85
-30.80
-30.75
-30.70

09-01		
09-06	09-07	09-08
09-11	09-12	09-13

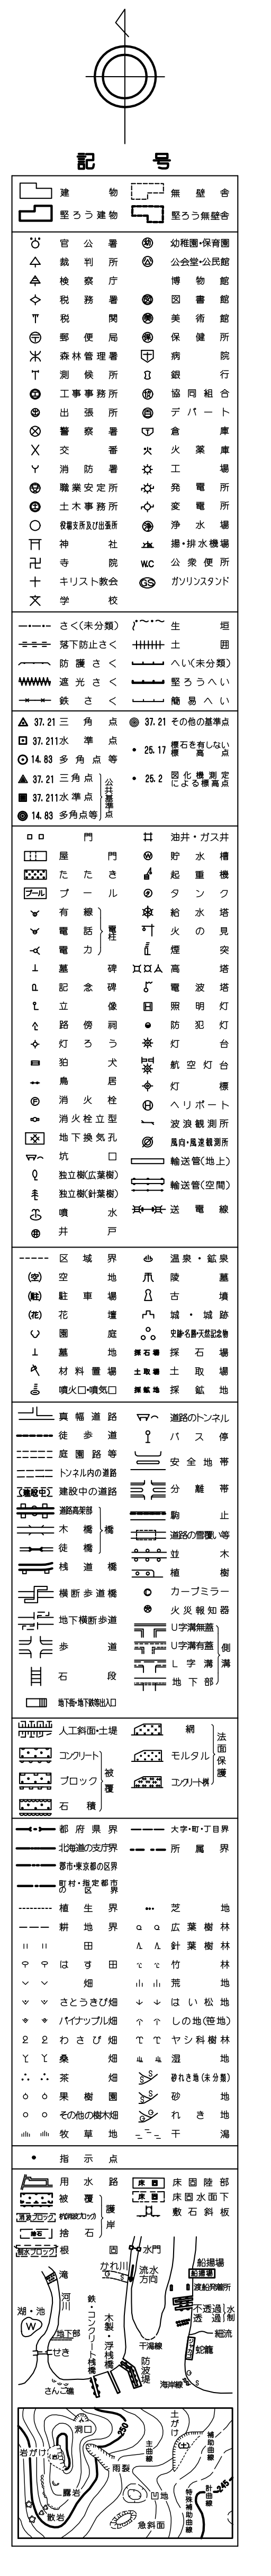

路線番号、路線名称	10001　三箇深野北線
道路中心線、起終点記号	
区間切線、区間番号	1 | 2 | 3
道路、側溝、幅員数値	U0.5 L0.5 U0.5 4.00 2.00
舗装種別	高級アスファルト：A 簡易アスファルト：a コンクリート：Co コンクリート平板：Cb 未舗装・石：B 未舗装・土：G
旗上げ	○○橋（○）W=0.00(0.00) L=0.00

大東市

アジア航測株式会社

「平面直角座標値は、世界測地系に対応」

1:500

0　10　20　30　40　50　100m

この測量成果は、国土交通省国土地理院長の助言を受けて、得たものである。（助言番号　平5．近公第２３０号）

この地図は、国土交通省国土地理院長の承認を得て、同院所管の測量標及び測量成果を使用して調製したものである。（承認番号　昭５５．近公第１２２号）

09-07