




ひこはし W=12.55 (13.55) L=7.35

電間2号線 (その他) 10197

電間7号線 (その他) 10419

電間3号線 (その他) 10798

「平面直角座標値は、世界測地系に対応」

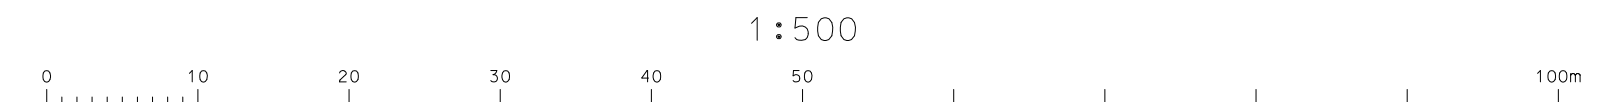

この測量成果は、国土交通省国土地理院長の助言を受けて、
 得たものである。(助言番号 平5、近公第230号)

この地図は、国土交通省国土地理院長の承認を得て、
 同院所管の測量標及び測量成果を使用して調製した
 ものである。(承認番号 昭55、近公第122号)

07-20	09-16	09-17
	09-21	09-22
08-05	10-01	10-02

記号

北 方位角
 1. 道路
 2. 河川
 3. 鉄道
 4. 境界
 5. 築地
 6. 地蔵
 7. 井戸
 8. 古墳
 9. 石碑
 10. 電線

地味

1. 住宅
 2. 農地
 3. 森林
 4. 雑草
 5. 池沼

地形

1. 等高線
 2. 傾斜線
 3. 崖線
 4. 崩れ線

境界

1. 境界線
 2. 境界点

地籍

1. 地籍番号
 2. 地籍点

その他

1. 観音寺
 2. 龍門
 3. 上武建設