大東市道路台帳図

令和六年三月 調製

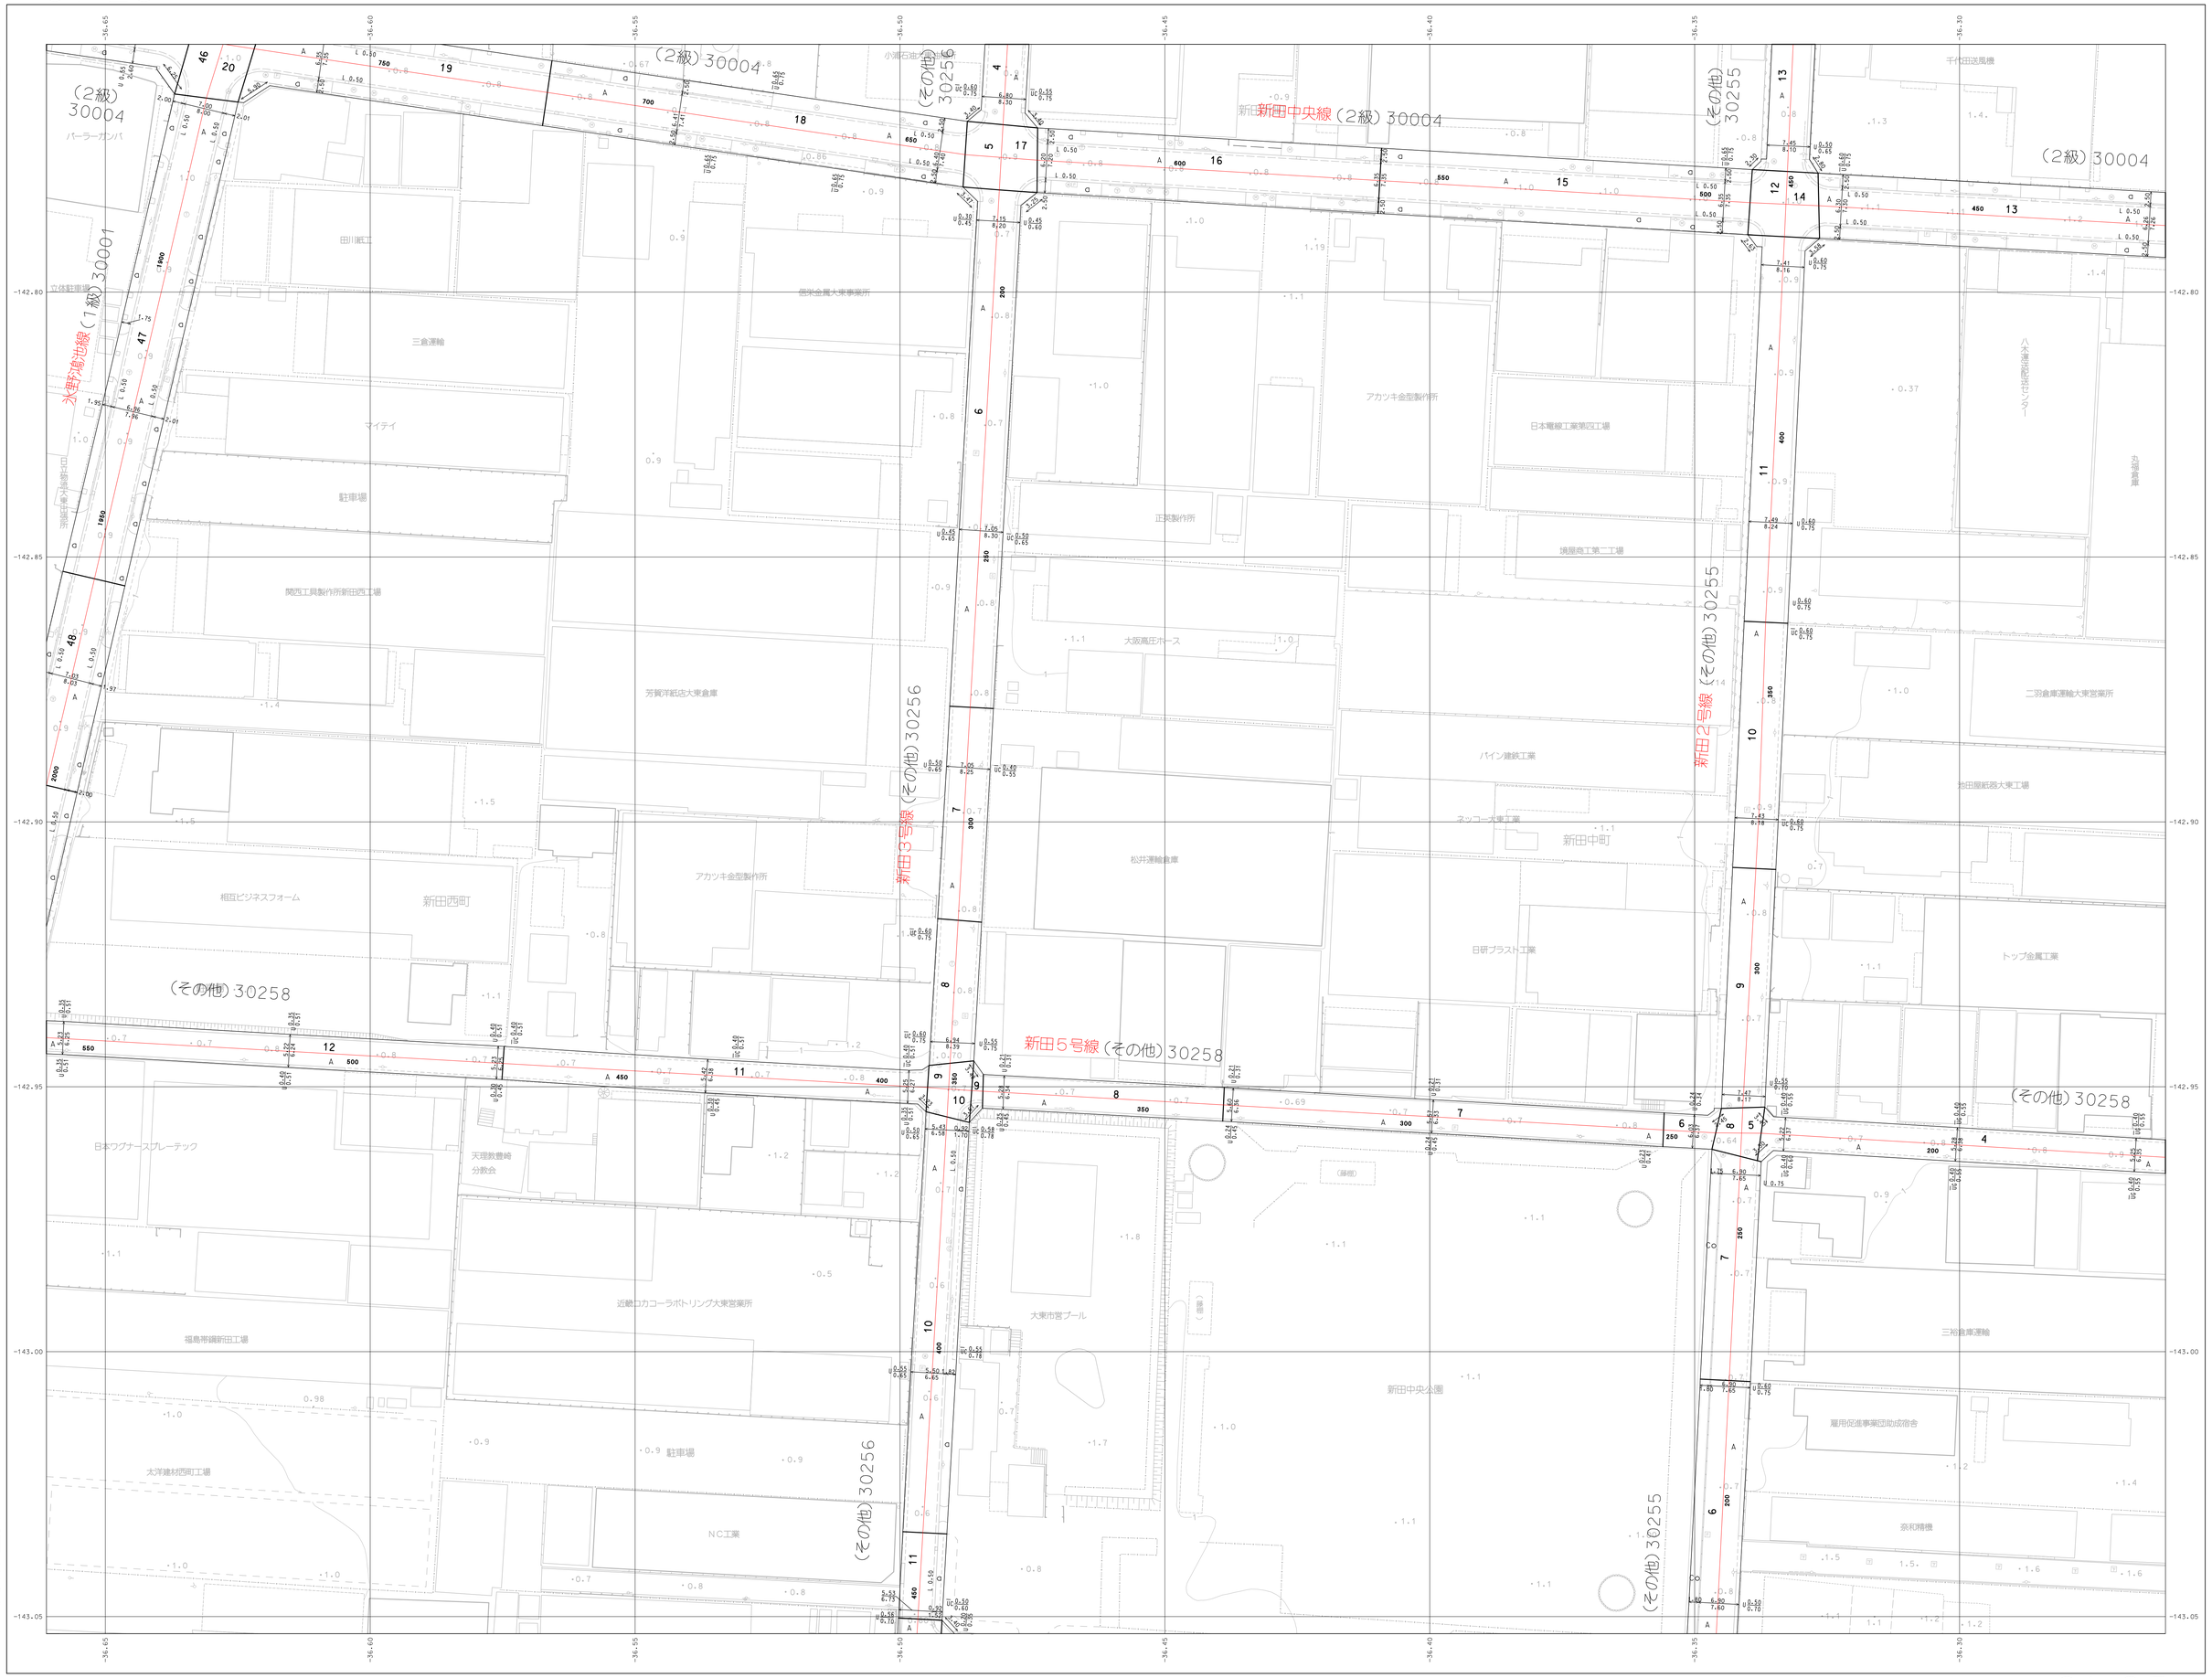

01-17	01-18	01-19
01-22	01-23	01-24
02-02	02-03	02-04

凡例

測量番号、図郭名称 10001 三箇牧村分郭

測量平面図、起終点記号

図郭行番号、図郭番号 1 2 3

道路、河川、橋梁数量

0.5	0.5	0.5
0.5	0.5	0.5

舗装種別

舗装アスファルト	A
簡易アスファルト	S
コンクリート	CO
コンクリート平板	CB
洗出し	G
石張	S

施工日

CO.橋 (C) 事.00.00.00 L45.00

アジア航測株式会社

大東市

「平面直角座標値は、世界測地系に対応」

1:500

0 10 20 30 40 50 100m

この測量成果は、国土交通省国土地理院長の助言を受けて、得たものである。（助言番号 平5．近公第230号）

この地図は、国土交通省国土地理院長の承認を得て、同院所管の測量標及び測量成果を使用して調製したものである。（承認番号 昭55．近公第122号）