

試験形式、試験名称 10001 二級建築士試験
選択中心線、図解完成時

区間切替、区間番号

	1	2	3
D _{S-7}	-	-	-
L O.S.	-	-	-
O S.	-	-	-


道路、側溝、橋梁設置

敷設距離(m)

真鍮アスファルト : A
機張アスファルト : α
コンクリート : Cα
コンクリート平板 : Cβ
歩道舗装・石 : B
歩道舗装・土 : G

旗上げ

〇●標(○) L=0.00(0.00) L=0.00

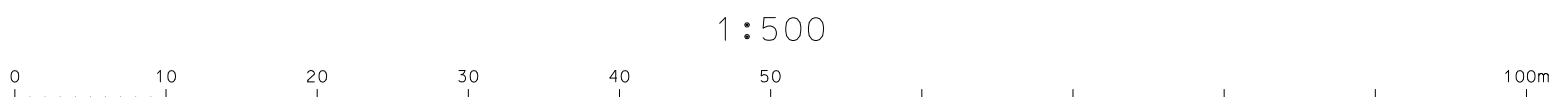

この測量成果は、国土交通省国土地理院長の助言を受けて、この地区は、国土交通省国土地理院長の承認を得て得たものである。（助言番号 平5、近公第230号）
同院所管の測量標及び測量成果を使用して調製したものである。（承認番号 昭55、近公第122号）