03-08

大東市道路台帳図

令和七年三月　調製

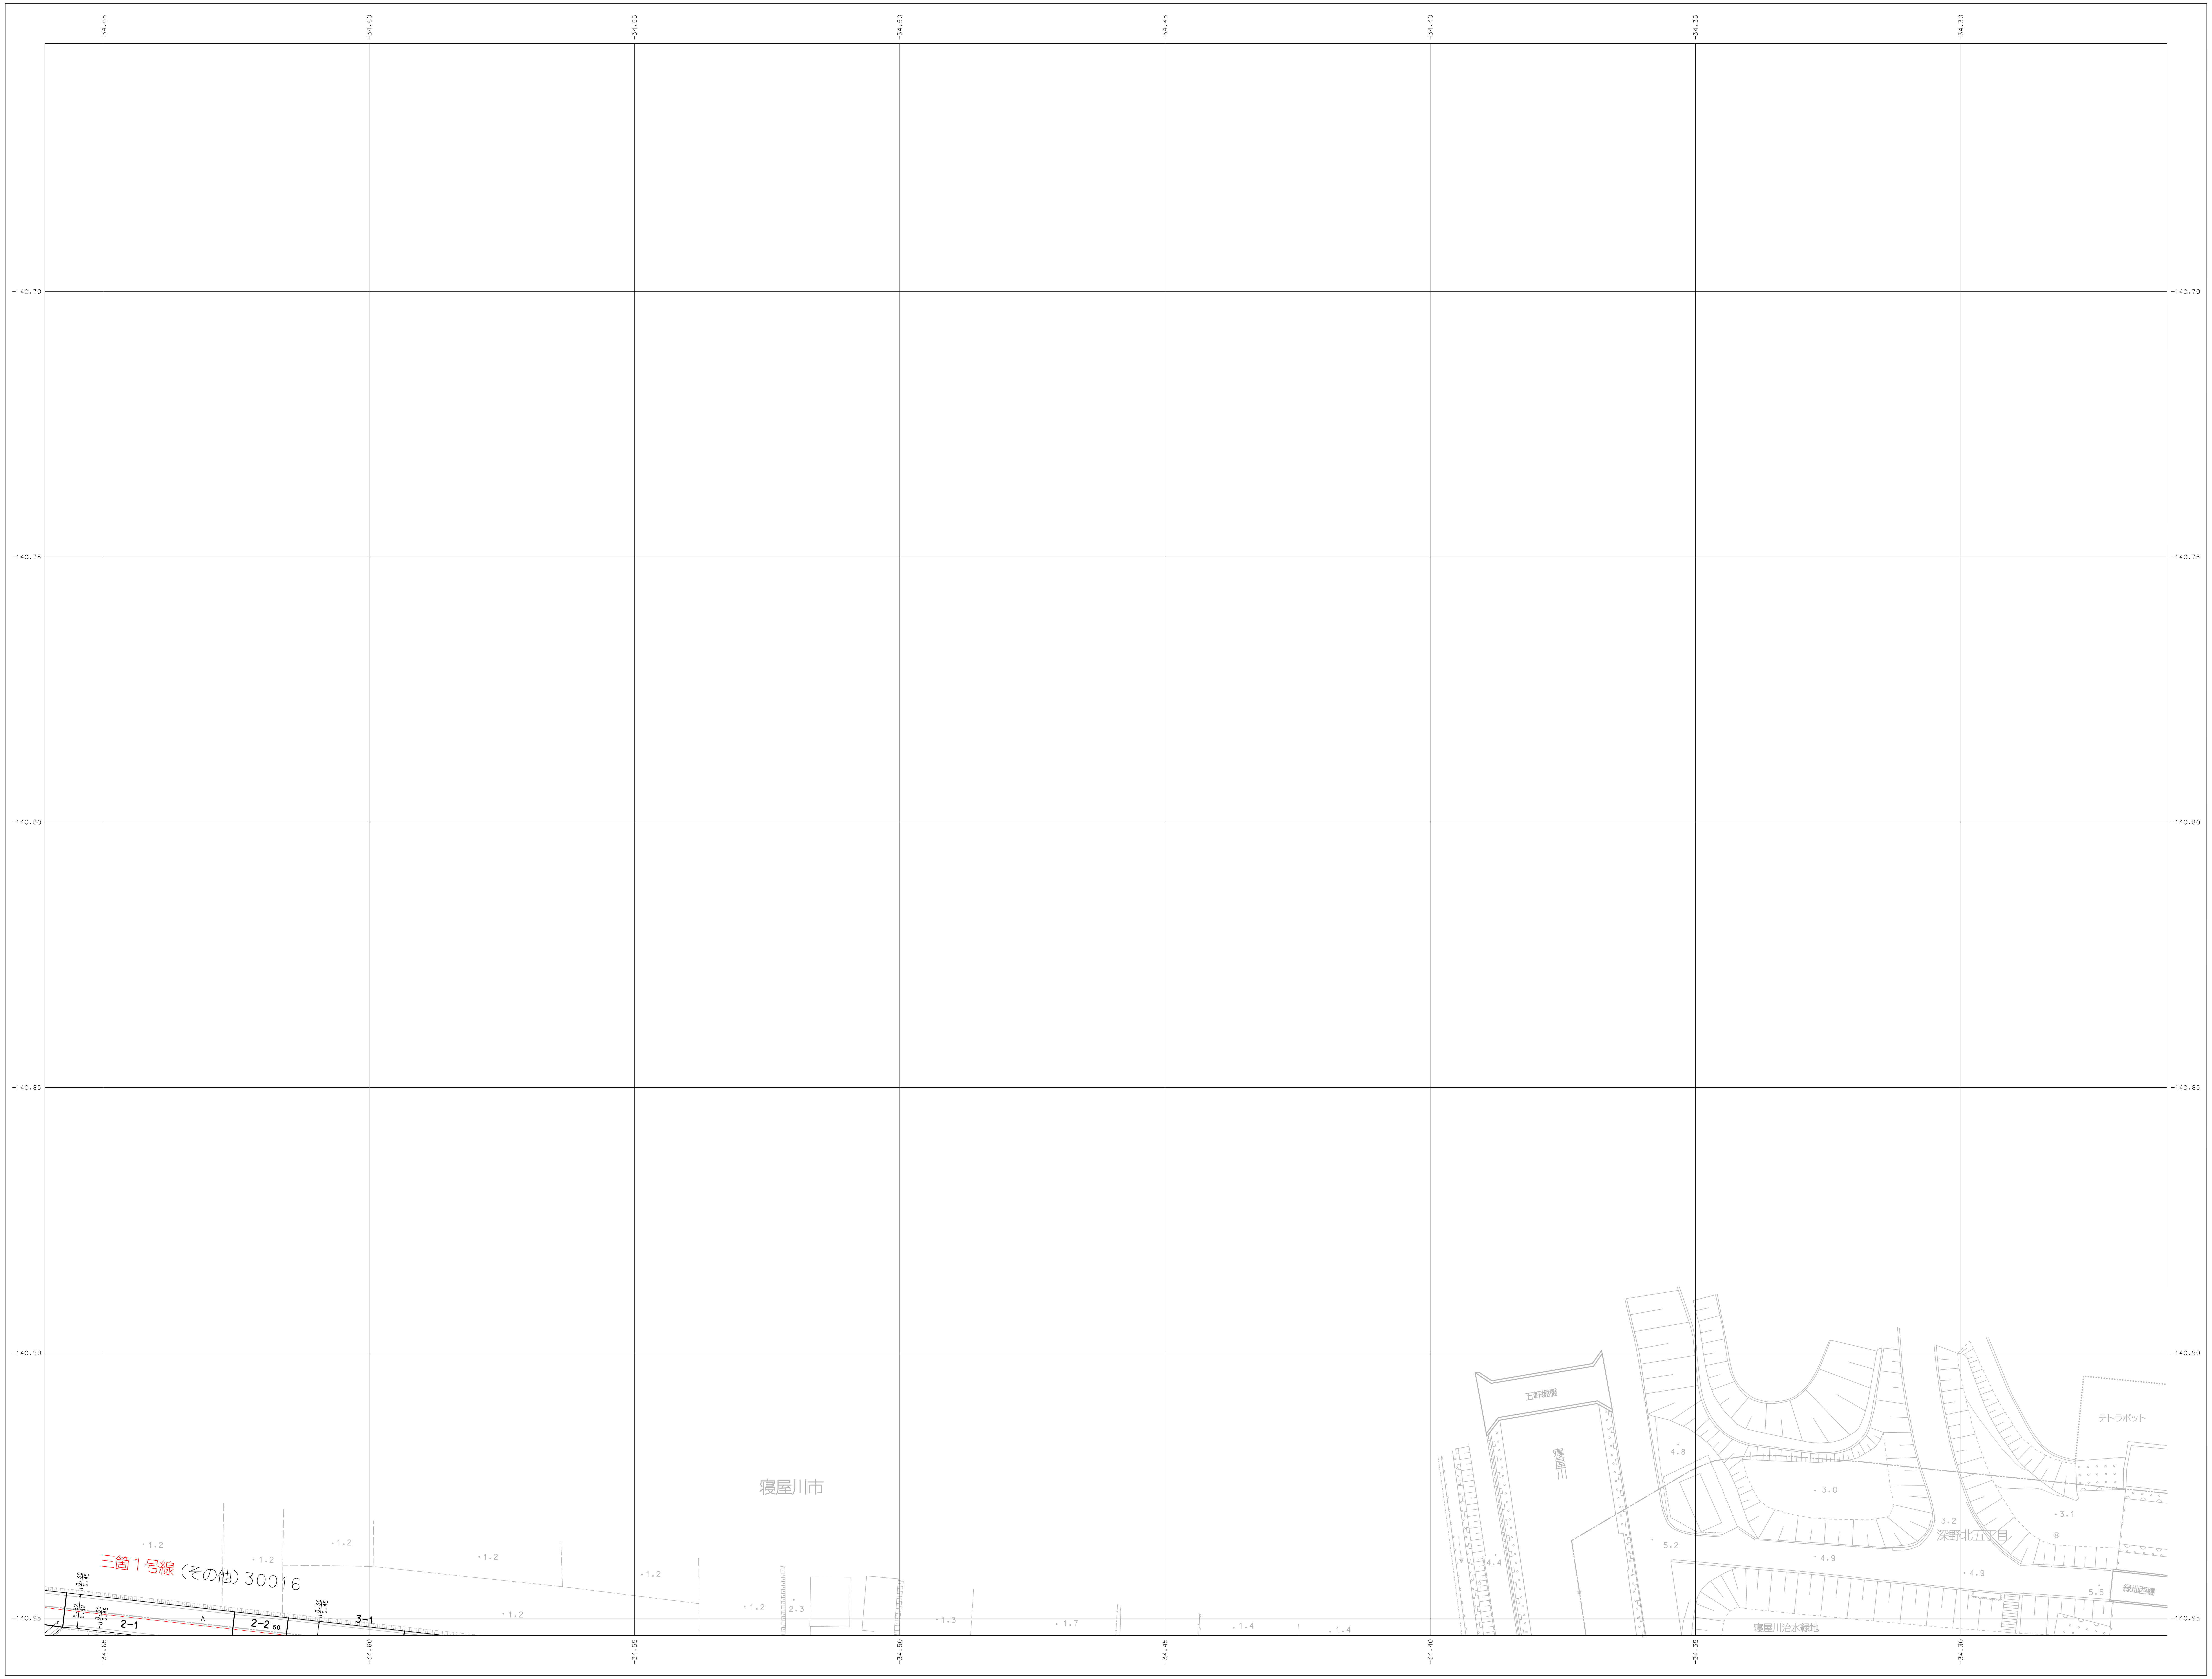
-34.65
-34.60
-34.55
-34.50
-34.45
-34.40
-34.35
-34.30
-140.70
-140.75
-140.80
-140.85
-140.90
-140.95
寝屋川市
三箇1号線（その他）30016
2-1
A
2-2 50
3-1
5.52
6.42
U 0.30/0.45
五軒堀橋
寝屋川
深野北五丁目
テトラポット
緑地西橋
寝屋川治水緑地
1.2
2.3
1.3
1.7
1.4
4.4
4.8
3.0
5.2
4.9
3.2
3.1
5.5

03-07	03-08	
03-12	03-13	

記号
さんご礁
防波堤
海岸線
洞口
岩がけ
土がけ
主曲線
補助曲線
雨裂
露岩
散岩
凹地
急斜面
特殊補助曲線
計曲線
250
245

路線番号、路線名称	10001　三箇深野北線
道路中心線、起終点記号	
区間切線、区間番号	1　2　3
道路、側溝、幅員数値	U0.5 L0.5 U0.5 4.00 2.00
舗装種別	高級アスファルト：A 簡易アスファルト：a コンクリート：Co コンクリート平板：Cb 未舗装・石：B 未舗装・土：G
旗上げ	○○橋（○）W=0.00(0.00) L=0.00

大
東
市

アジア航測株式会社

「平面直角座標値は、世界測地系に対応」

1:500

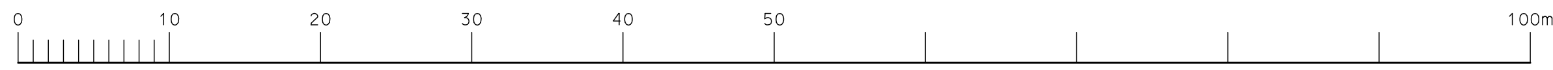
0
10
20
30
40
50
100m

この測量成果は、国土交通省国土地理院長の助言を受けて、得たものである。（助言番号　平5。近公第230号）

この地図は、国土交通省国土地理院長の承認を得て、同院所管の測量標及び測量成果を使用して調製したものである。（承認番号　昭55。近公第122号）

03-08