大東市道路台帳図

令和七年三月　調製

03-05	06-01
03-10	06-06
03-15	06-11

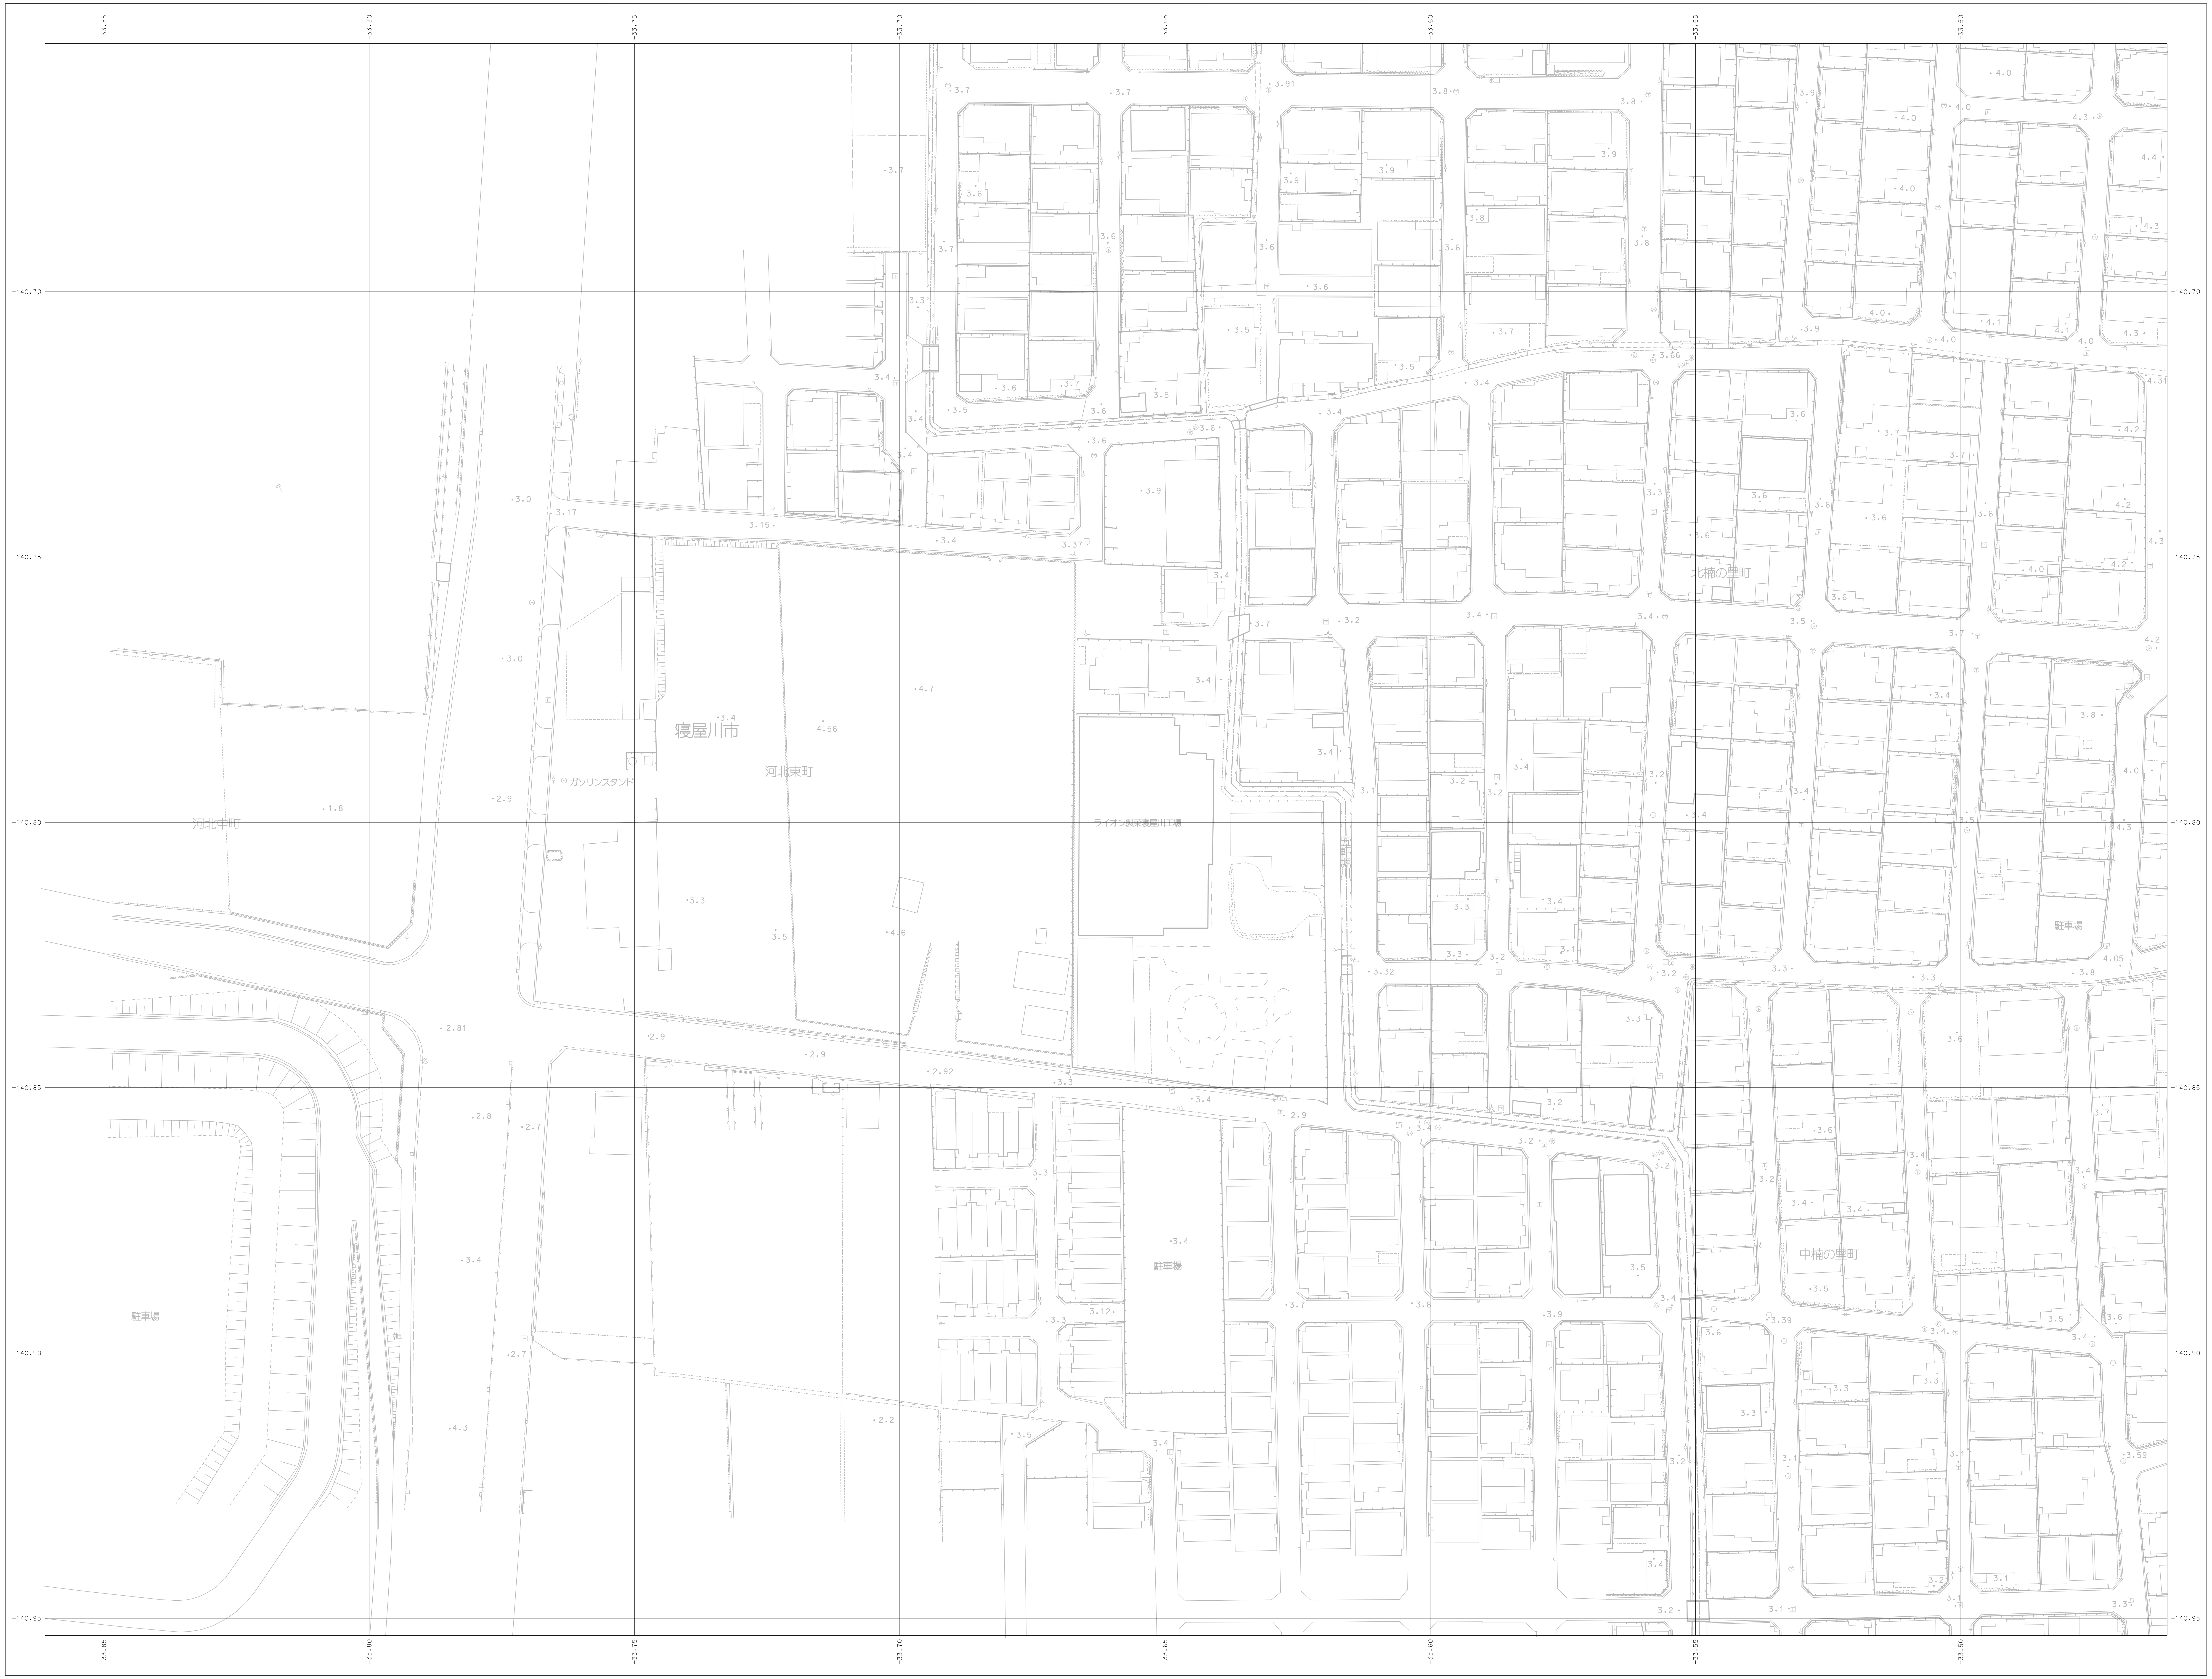
寝屋川市
河北東町
河北中町
北楠の里町
中楠の里町
ライオン製菓寝屋川工場
ガソリンスタンド
駐車場
-33.85
-33.80
-33.75
-33.70
-33.65
-33.60
-33.55
-33.50
-140.70
-140.75
-140.80
-140.85
-140.90
-140.95

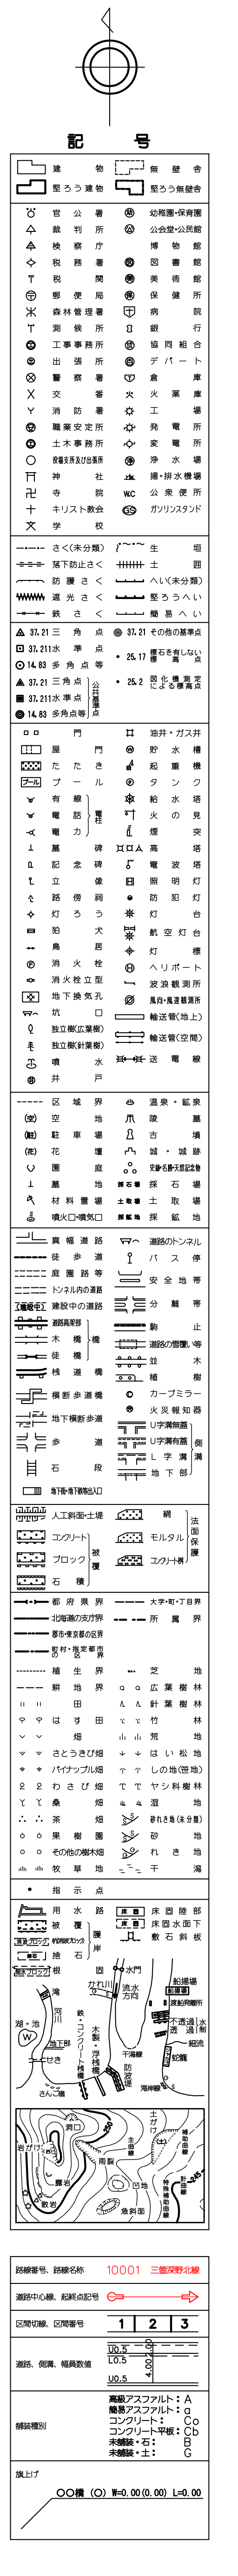
記　号

アジア航測株式会社

大東市

「平面直角座標値は、世界測地系に対応」

1:500

0
10
20
30
40
50
100m

この測量成果は、国土交通省国土地理院長の助言を受けて、得たものである。（助言番号　平5。近公第230号）

この地図は、国土交通省国土地理院長の承認を得て、同院所管の測量標及び測量成果を使用して調製したものである。（承認番号　昭55。近公第122号）