大東市道路台帳図

令和八年三月 調製

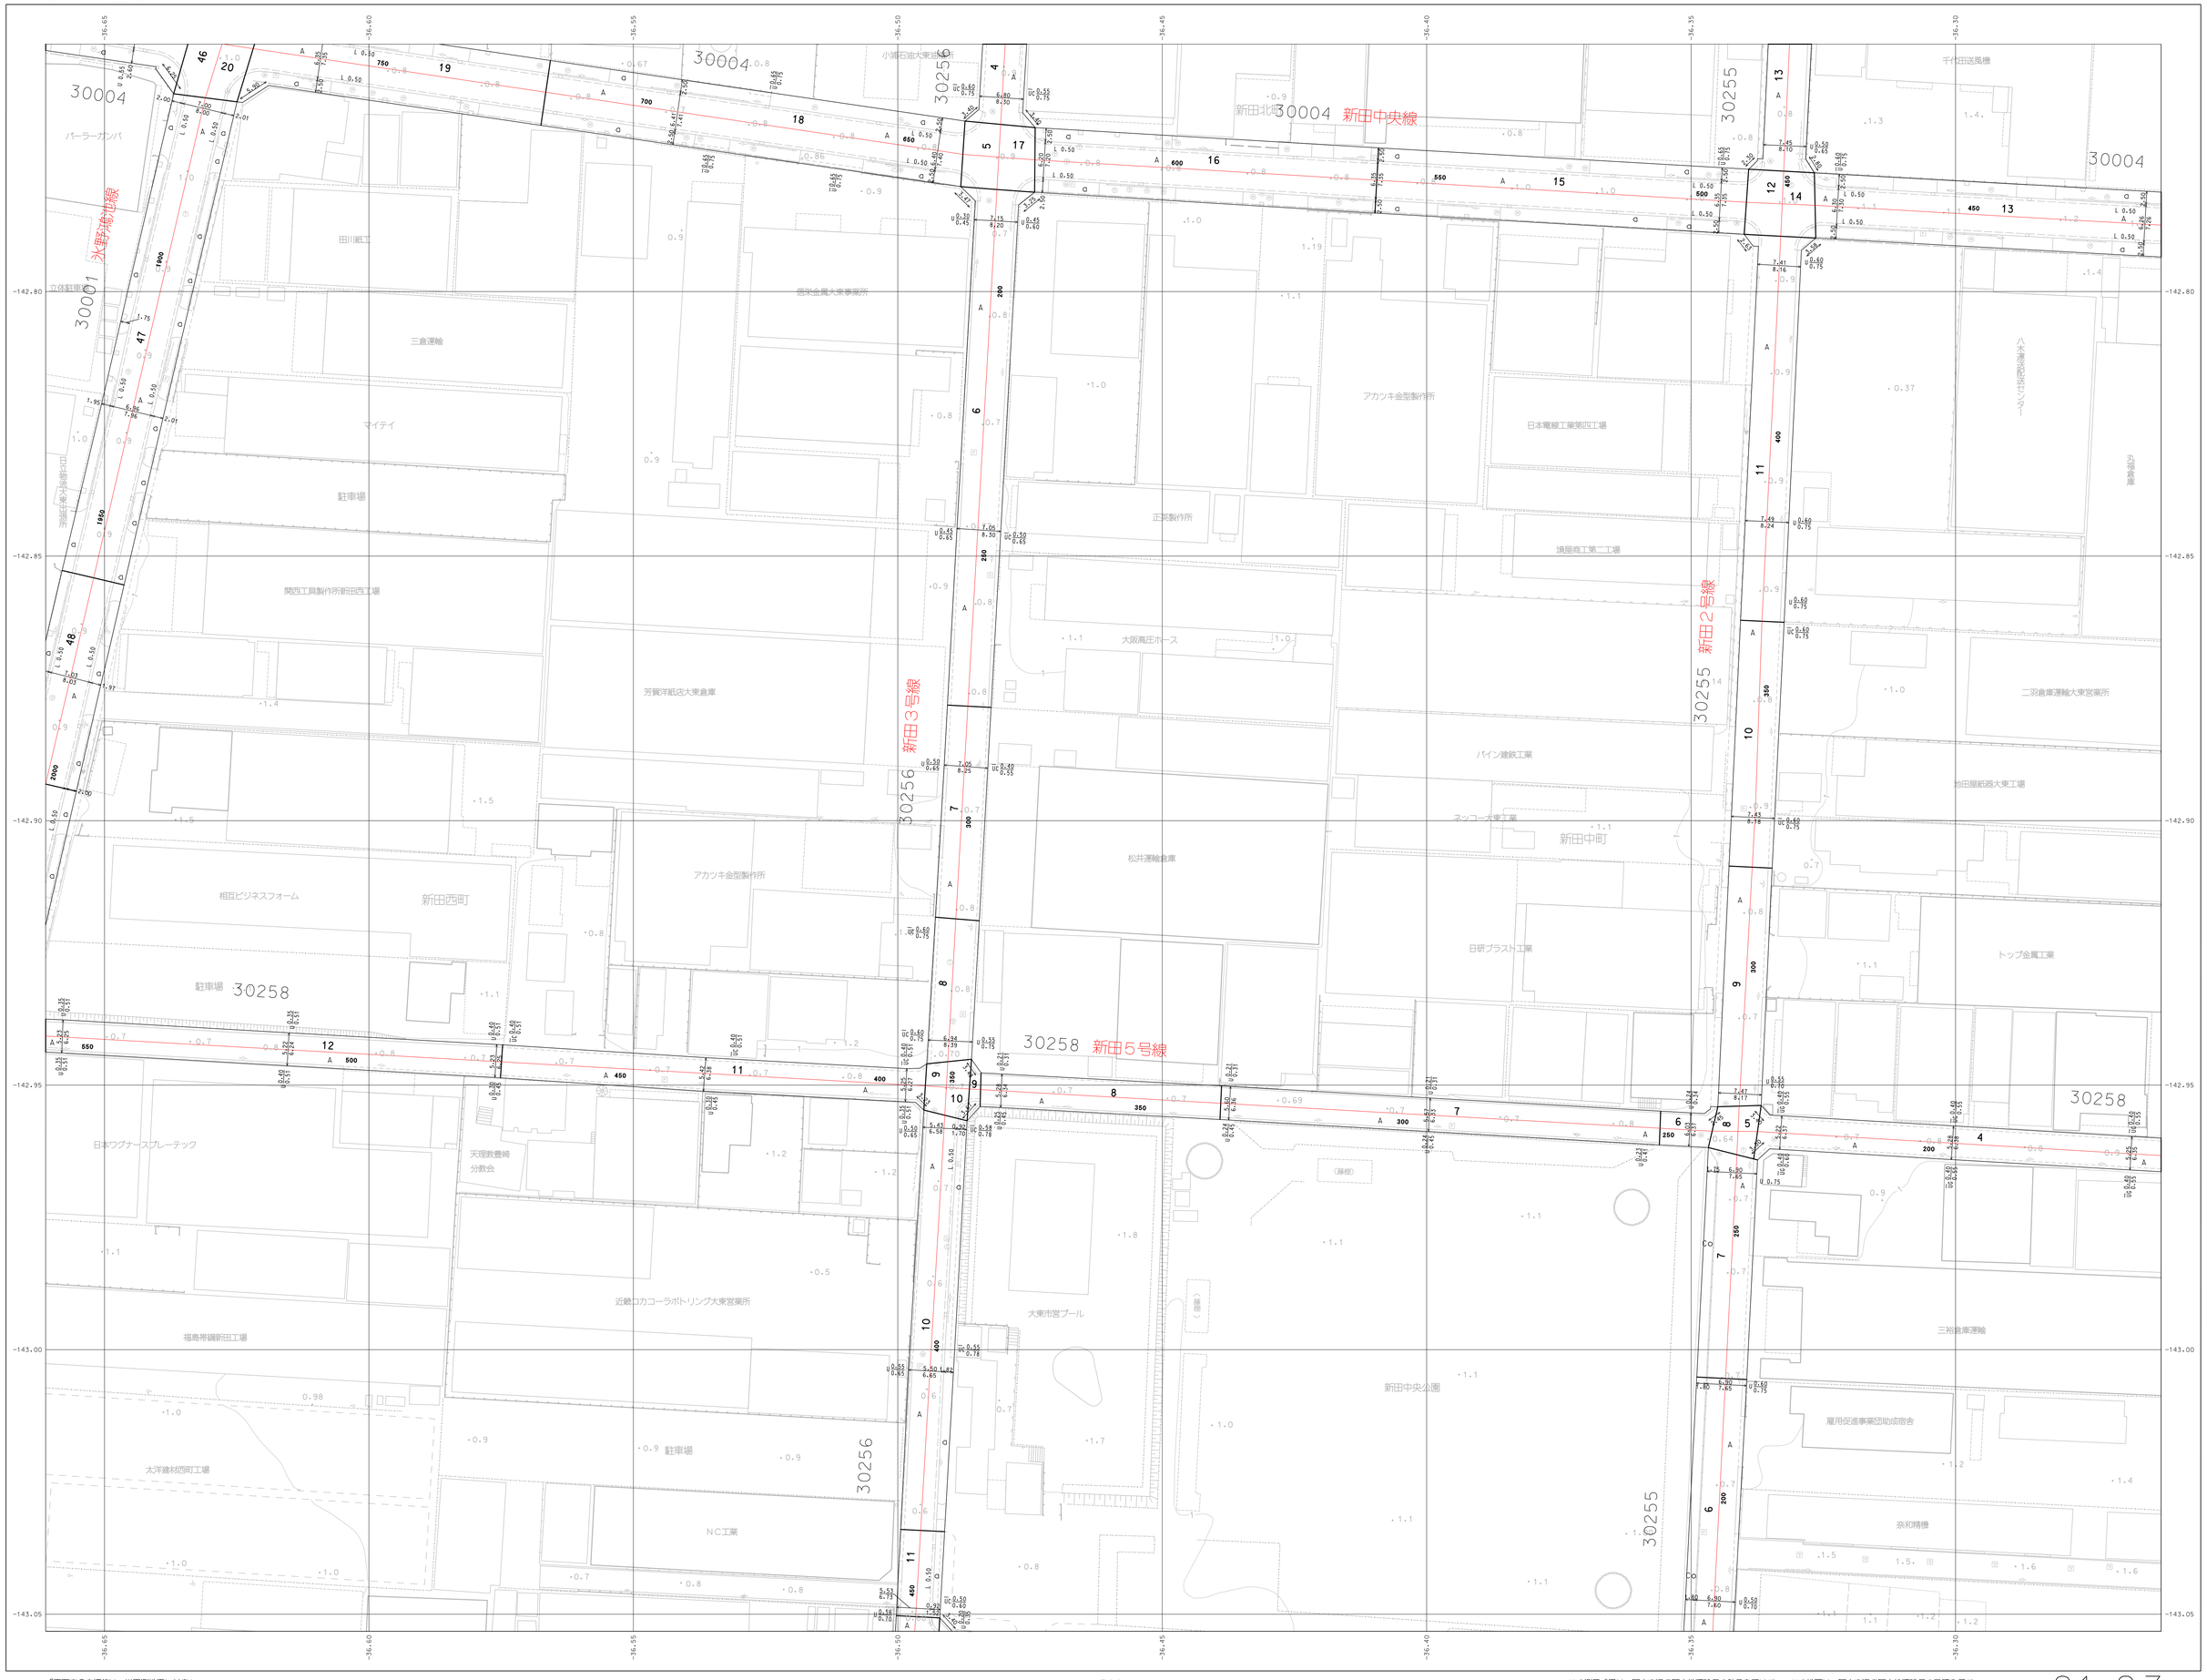

01-17	01-18	01-19
01-22	01-23	01-24
02-02	02-03	02-04

記号

測量年月日、測量者名	10001 三重測量会社
測量平面図、起点点記号	
公有杭種、公有杭番号	1 2 3
道路、歩道、幅員数値	
舗装種別	車道アスファルト：A 歩道アスファルト：L 砂利道：G コンクリート舗装：C 未舗装：E：C 未舗装：S：C
施工日	OO年（OO）第O0.00.00）Lo0.00

大東市

アジア航測株式会社

「平面直角座標値は、世界測地系に対応」

1:500

この測量成果は、国土交通省国土地理院長の助言を受けて、得たものである。（助言番号　平5．近公第230号）

この地図は、国土交通省国土地理院長の承認を得て、同院所管の測量標及び測量成果を使用して調製したものである。（承認番号　昭55．近公第122号）