大東市道路台帳図

令和八年三月 調製

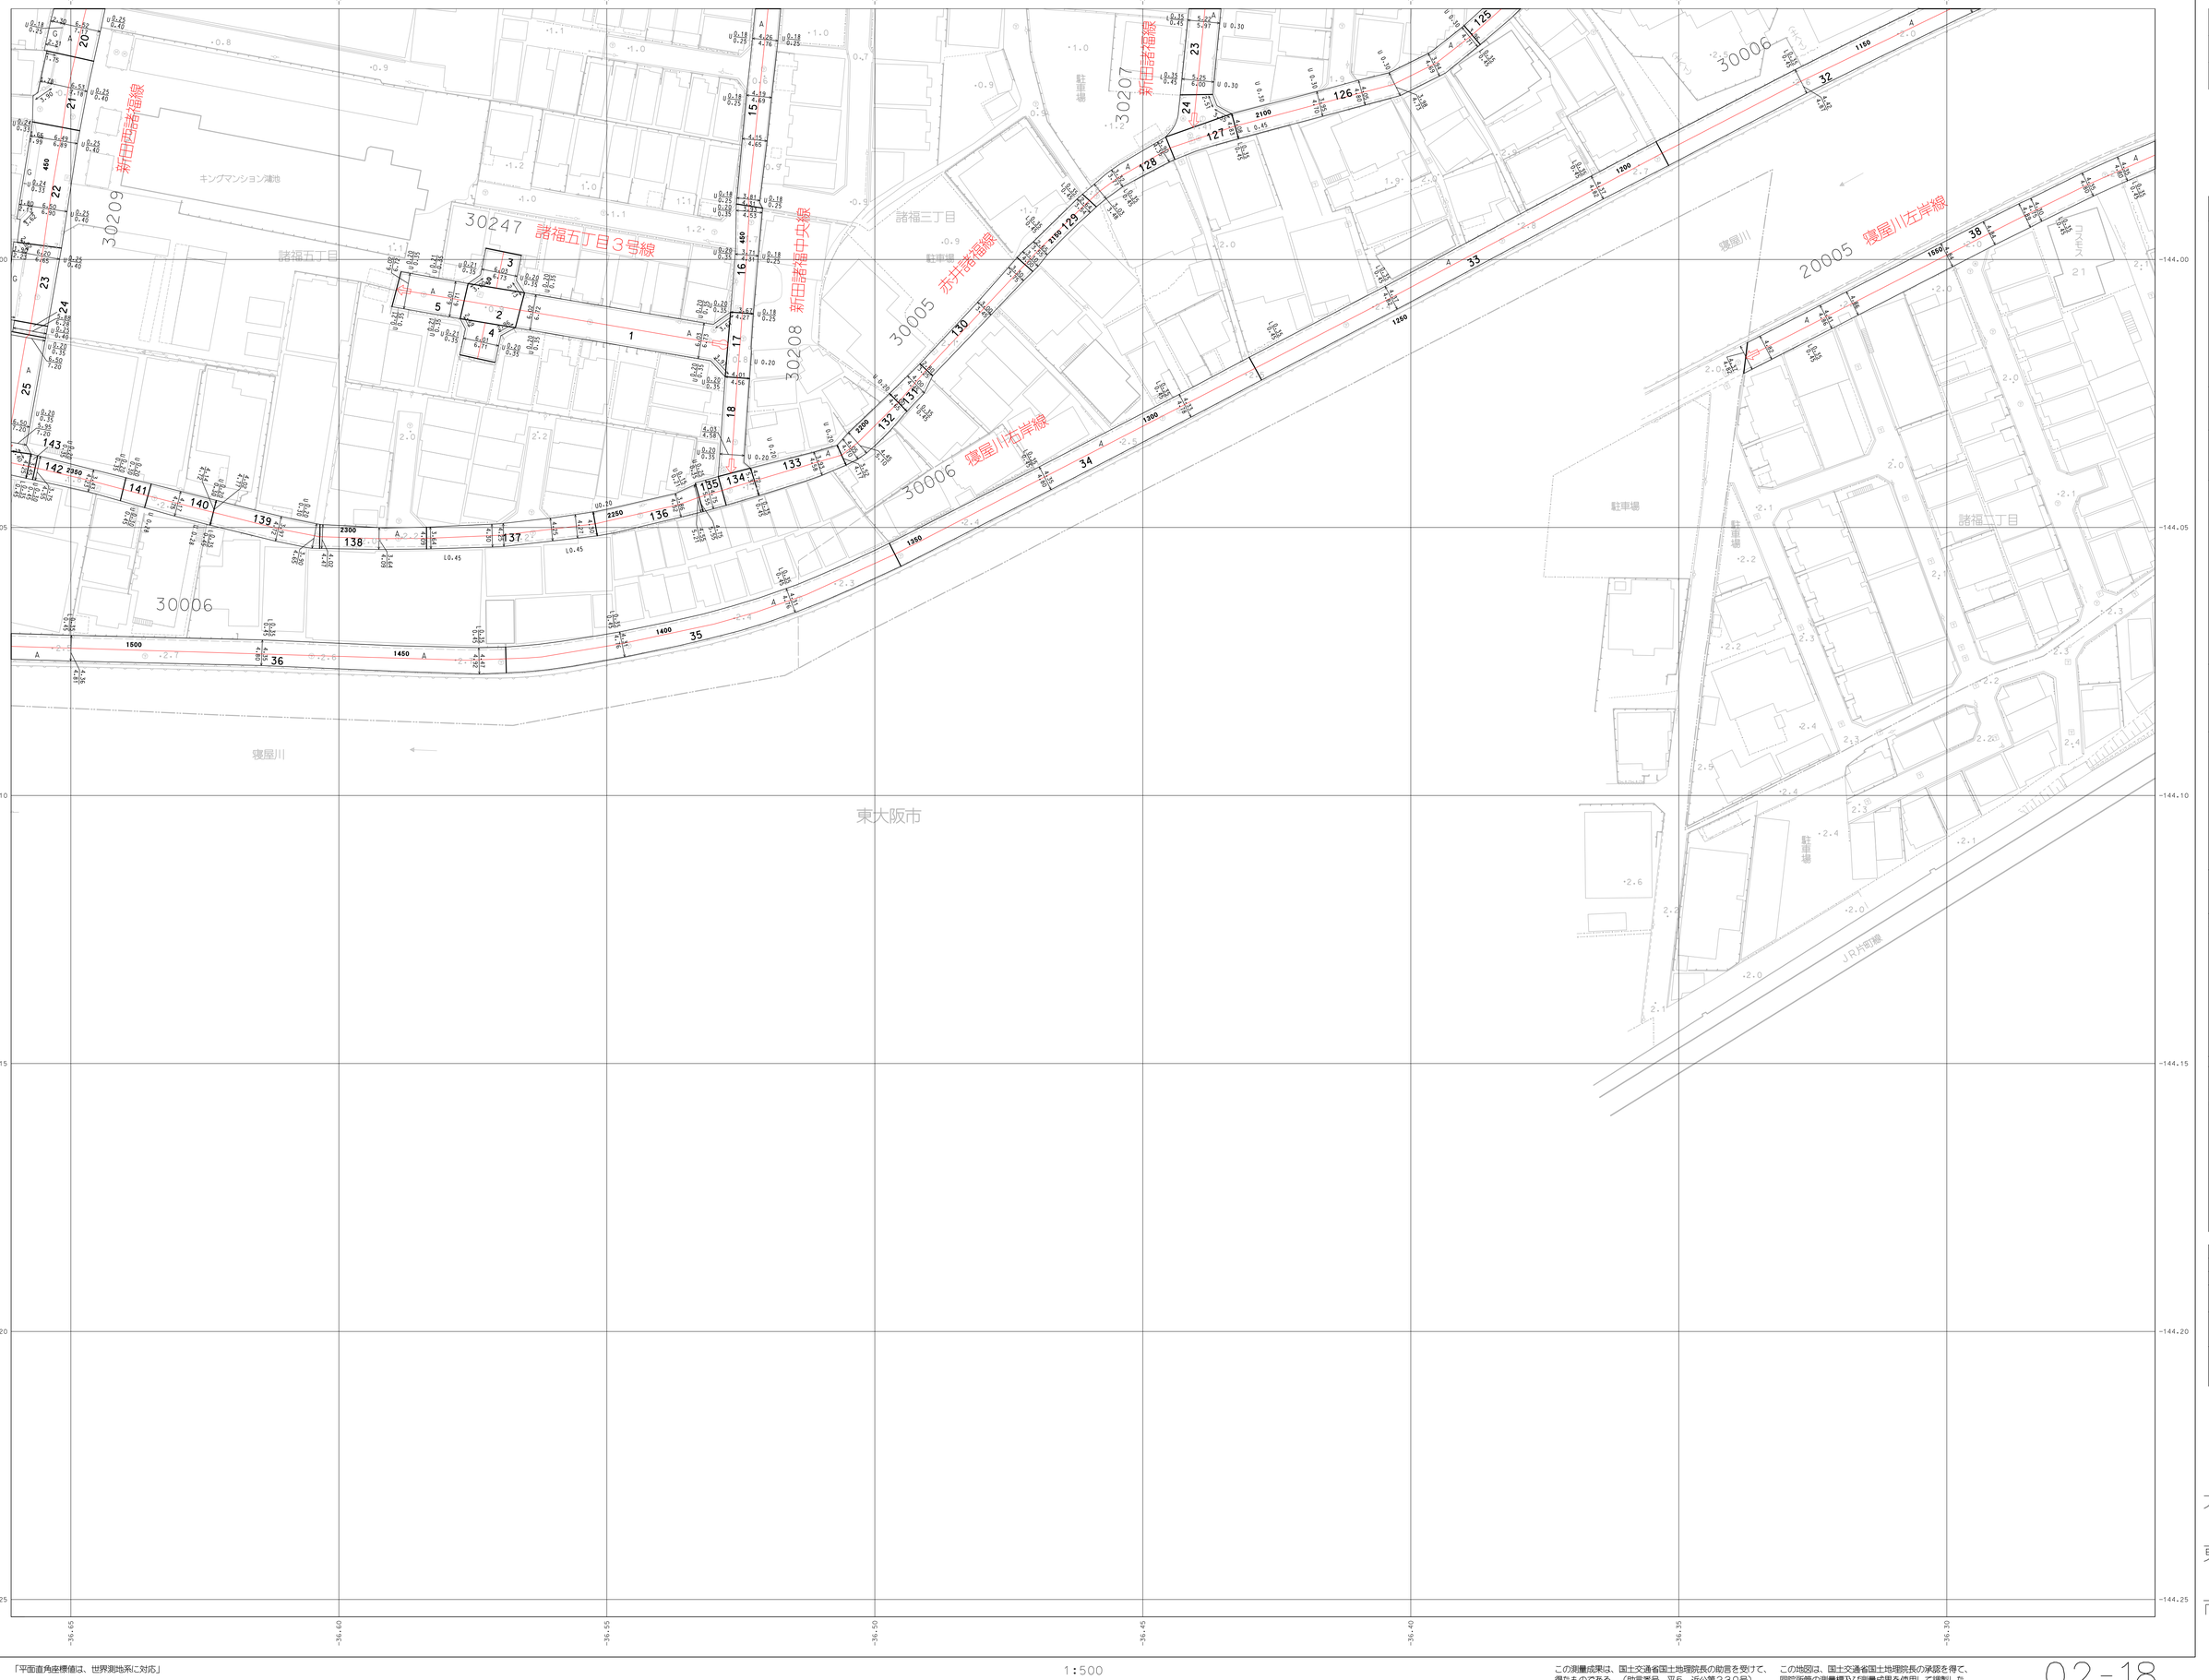

02-12 02-13 02-14
02-17 02-18 02-19
02-24

記号

図番号	10001	図面図形分類	
測図平面線、起点点記号			
区間区線、区間番号	1	2	3
測図、図面、幅員数値	00.5 / 00.5 / 00.5		
測図線種別	高速アスファルト：A 幅員アスファルト：a コンクリート：Co コンクリート平板：Co 未調査：B：B 未調査：土：G		
測上げ	○○線 (C) 9+0.00(0.00) L=0.00		

アジア航測株式会社

大東市

「平面直角座標値は、世界測地系に対応」

1:500

0 10 20 30 40 50 100m

この測量成果は、国土交通省国土地理院長の助言を受けて、得たものである。（助言番号 平5．近公第230号）

この地図は、国土交通省国土地理院長の承認を得て、同院所管の測量標及び測量成果を使用して調製したものである。（承認番号 昭55．近公第122号）