大東市道路台帳図

令和八年三月 調製

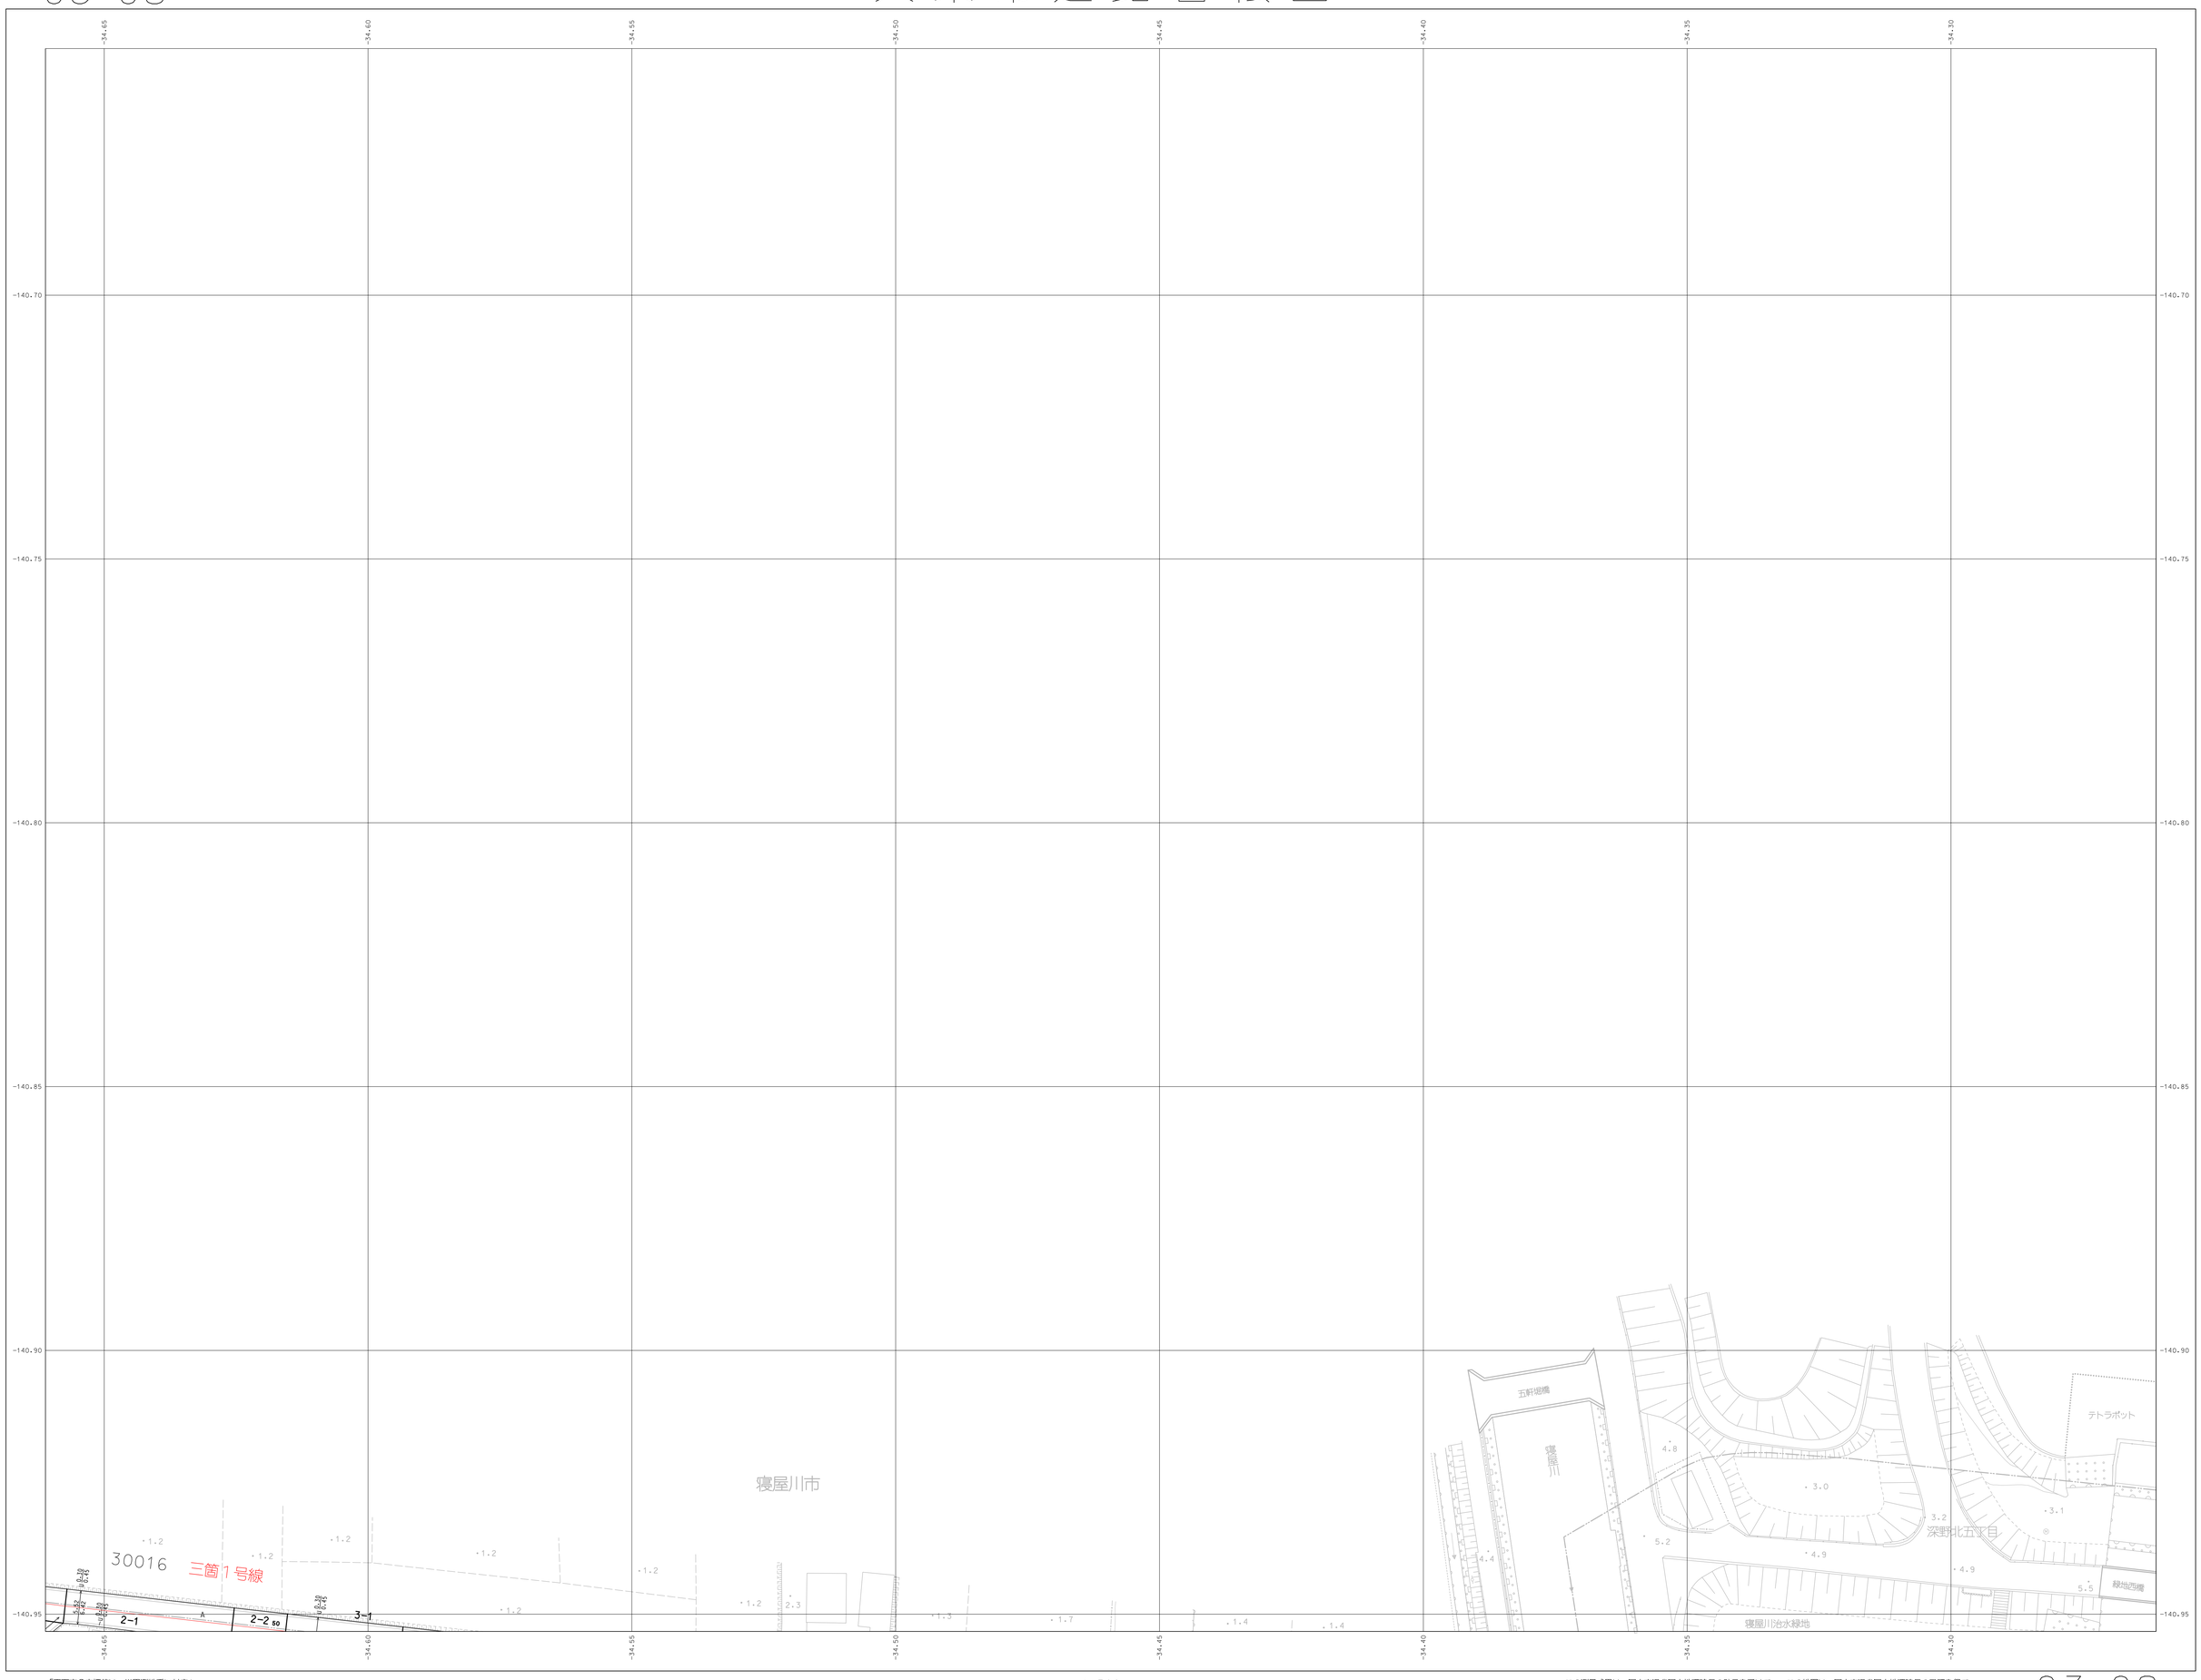

03-07	03-08	
03-12	03-13	

記号

測線番号、測線名称　10001 三箇1号線

道路中心線、起終点距離

公有区域、区間番号　1 2 3

縮尺、図面、幅員区間

縮尺 1/500

舗装種別

舗装アスファルト：A
簡易アスファルト：Q
コンクリート：C
コンクリート平板：CP
平舗装：B1
平舗装：B2

注記

○○県（○○）第○○○○○○号

大東市

アジア航測株式会社

「平面直角座標値は、世界測地系に対応」

1:500

0 10 20 30 40 50 100m

この測量成果は、国土交通省国土地理院長の助言を受けて、得たものである。（助言番号　平5．近公第230号）

この地図は、国土交通省国土地理院長の承認を得て、同院所管の測量標及び測量成果を使用して調製したものである。（承認番号　昭55．近公第122号）